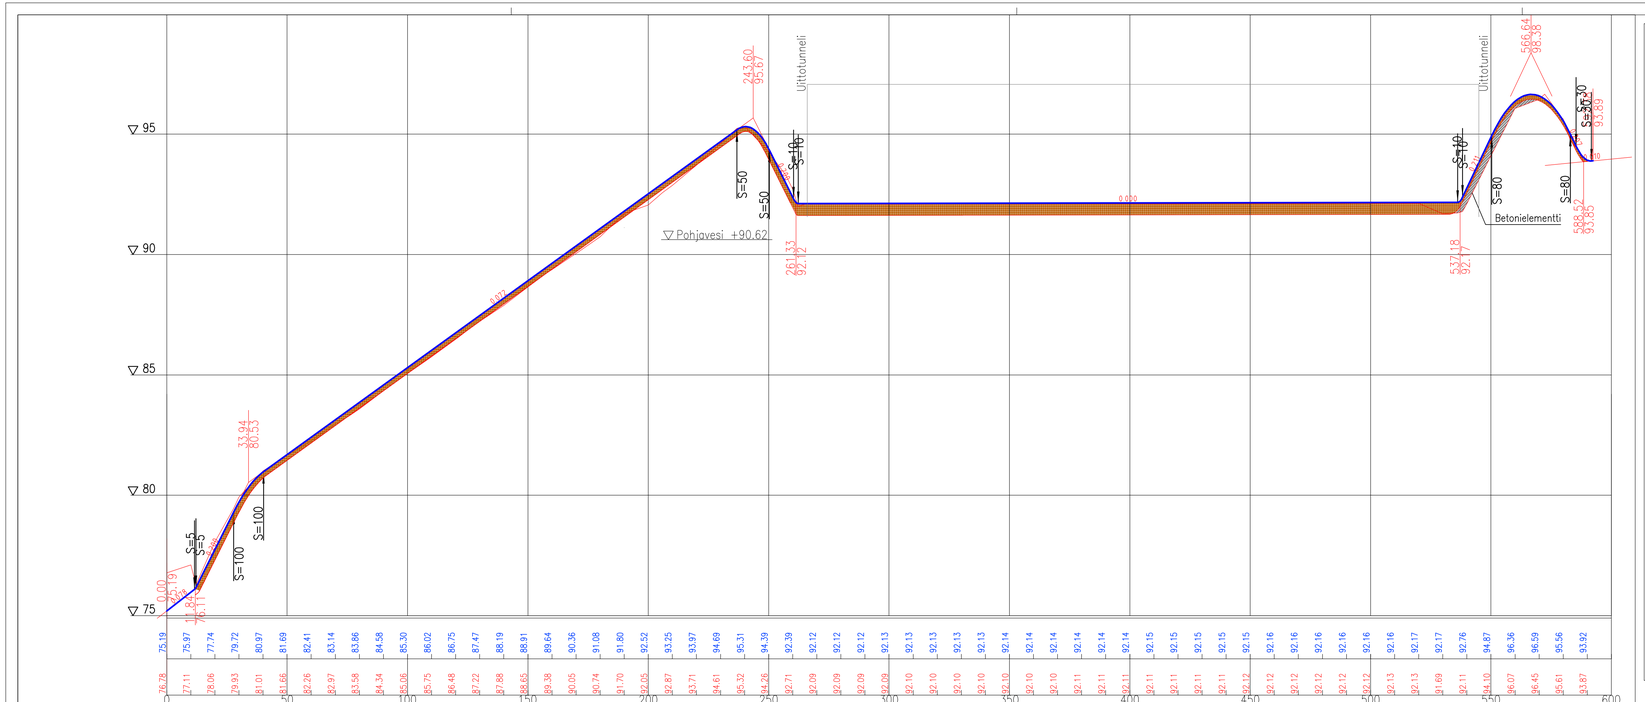

TYYPPIPOIKKILEIKKAUS 1:100

PL 120 1:100

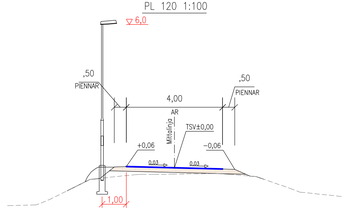

TYYPPIPOIKKILEIKKAUS 1:100

PL 570 1:100

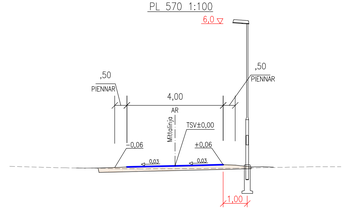

TYYPPIPOIKKILEIKKAUS 1:100

PL 300 UITTOTUNNELI 1:100

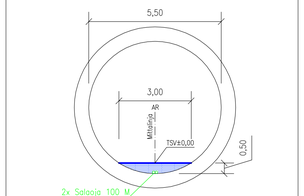

Tampereen kaupunki

Kaupunkiympäristön kehittäminen

PISPALAN VENEIDEN KULJETUSREITTI

VÄLI: PYHÄJÄRVI–NÄSIJÄRVI

ALA–PISPALA, HYHKY, SANTALAHTI

VÄYLÄSUUNNITELMA

PITUUSLEIKKAUS 1:1000/1:100
TYYPPIPOIKKILEIKKAUKSET 1:100

Ylan päätös:

Suunnittelupäällikön päätös: / §

Muutos	
Tark.	
Hyv.	
Pvm.	25.05.2009
Korvaa piir.n:o	
Ark.n:o	
Piir.n:o	1/14777/3

Suunnittelupalvelut
Kuntatekniikan suunnittelu

Piirt.	Lea Johansson
Suunn.	Vesa Ajomo
Tark.	