




RONGANKATU ITÄPÄÄ, PLV 10-20

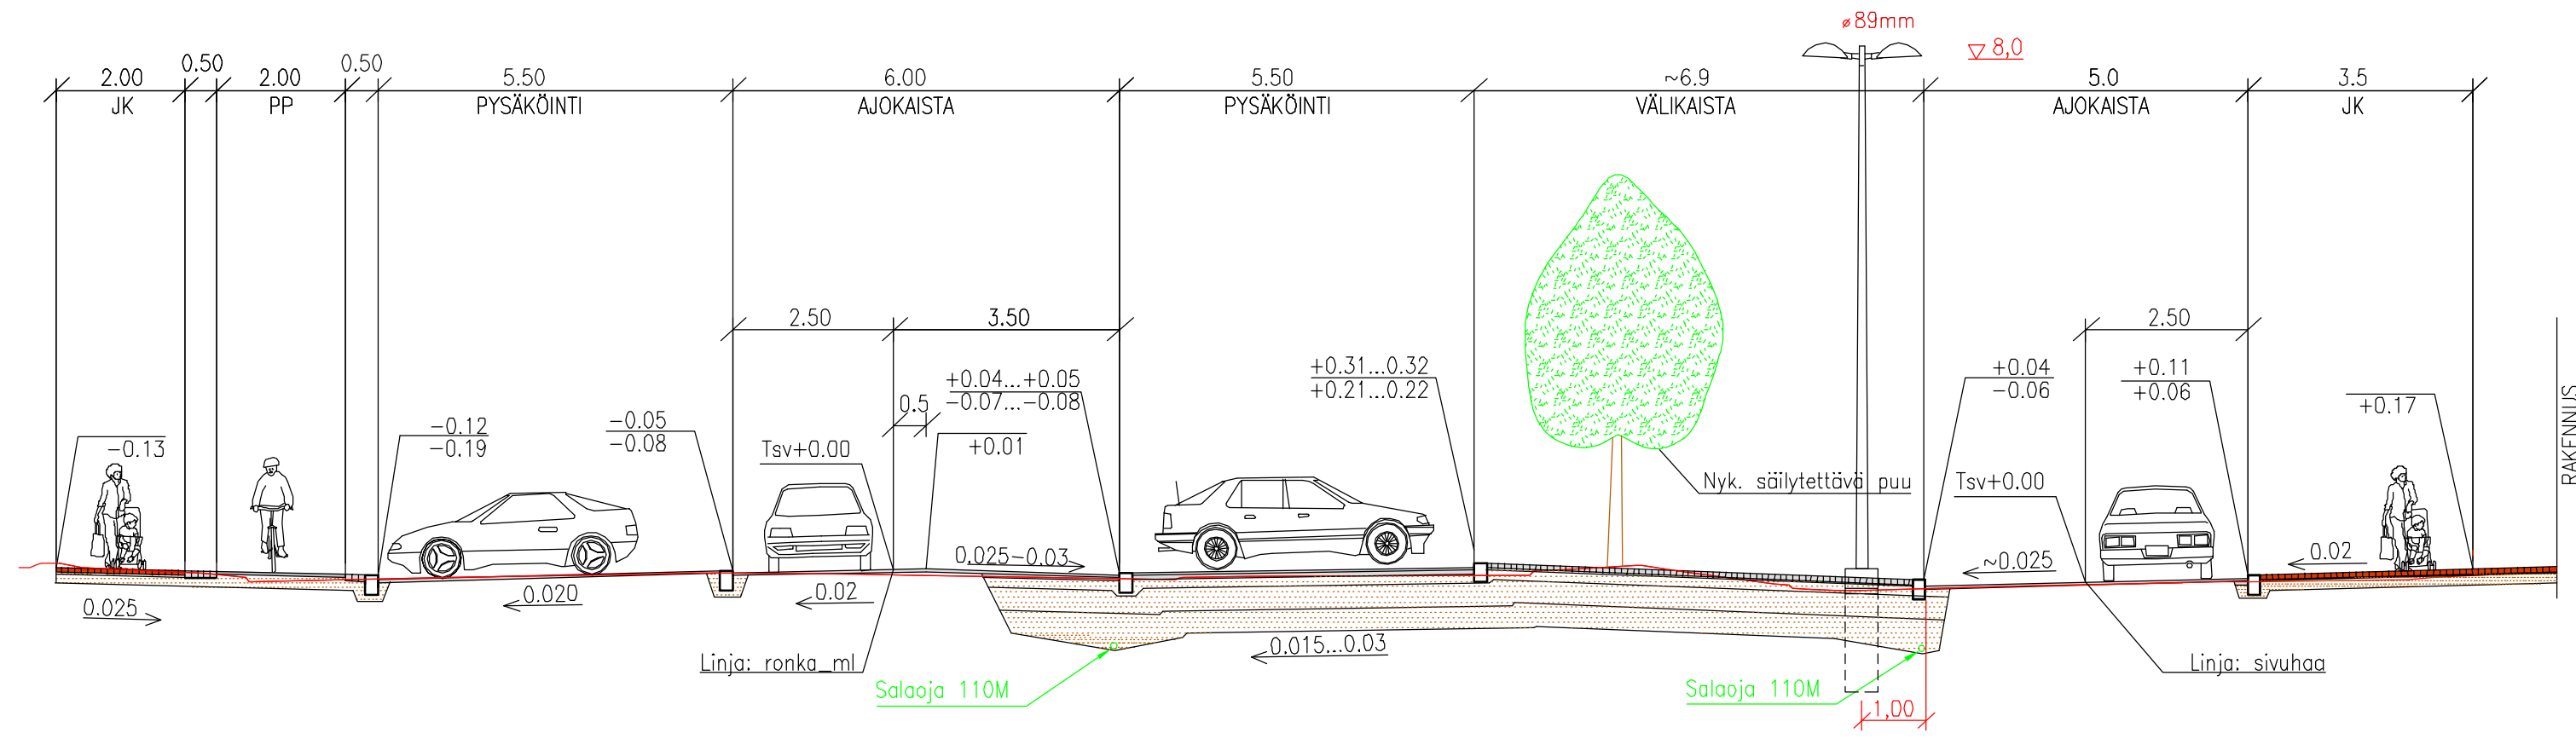

RONGANKATU ITÄPÄÄ, PLV 40-48

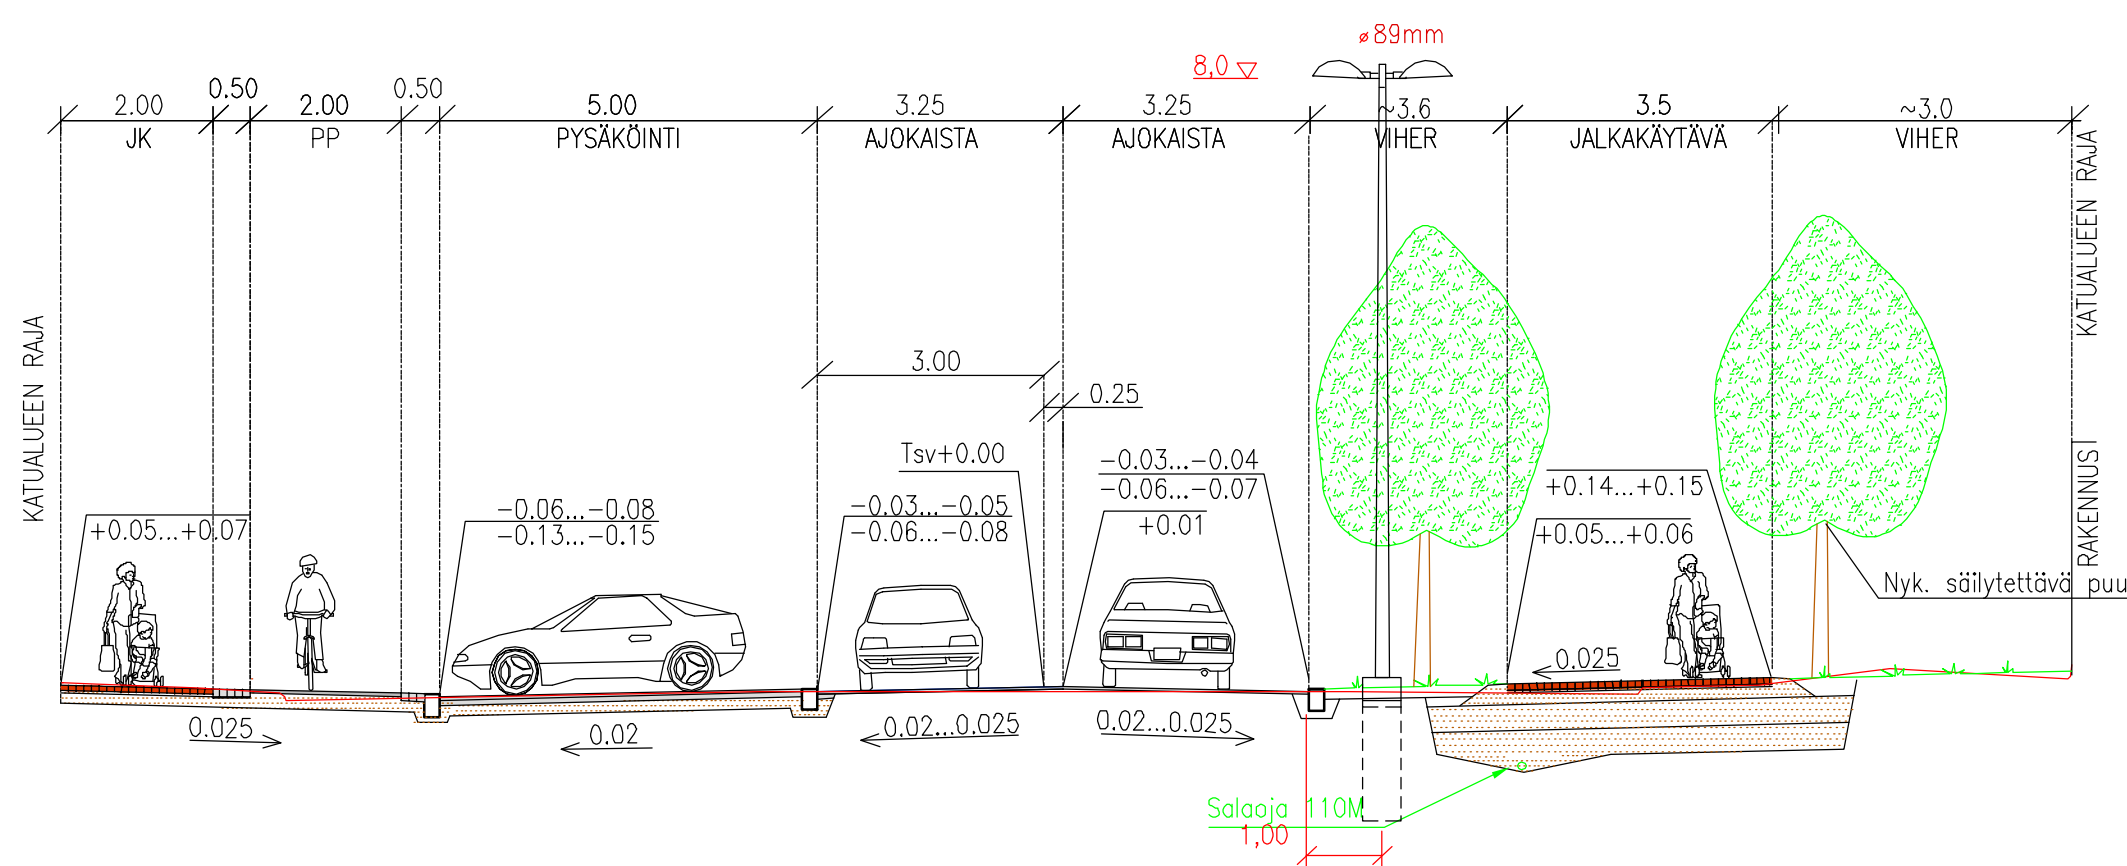

RONGANKATU ITÄPÄÄ, PLV 68-85

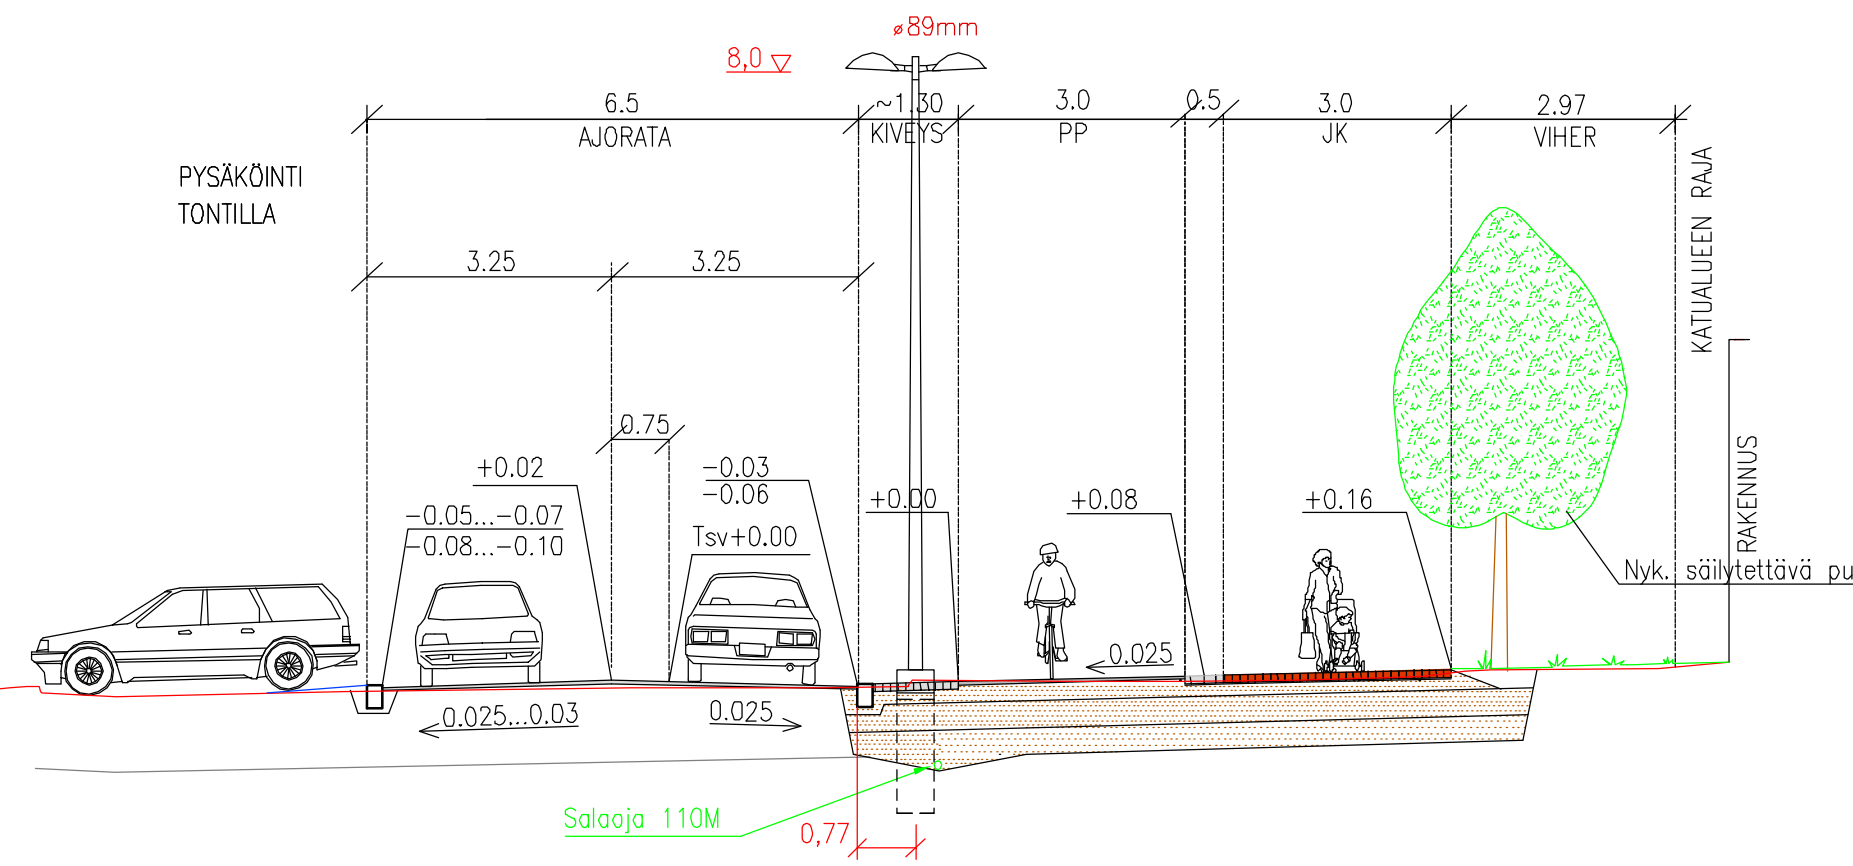

Tampereen kaupunki

Kaupunkiympäristön kehittäminen

RONGANKATU
VÄLI: RAUTATIENKATU-RONGANKADUN ALIKULKUTUNNELI
XI (KYTTÄLÄ A)
KATUSUUNNITELMA
TYYPIPOIKKILEIKKAUKSET 1:100

Ylan päätös:	
Suunnittelupäällikön päätös:	§
Muutos	
Tark.	
Hyv.	
Pvm.	28.5.2009
Korvaa piir.n:o	
Ark.n:o	
Piir.n:o	1/14922/3

Suunnittelupalvelut
Kuntatekniikan suunnittelu

Piirt.	Anne Järvinen
Suunn.	Petri Rantanen
Tark.	