

KAUPPI-NIIHAMAN OSAYLEISKAAVA LIIKENNE

TAMPERE 1:10000


KATU JA TIEVERKKO

- VALTAKUNNALLINEN PÄÄVÄYLÄ
- KOKOOJAKATU
- HUOLTOLIIKENNETIE
- PYSÄKÖINTITALO

ULKOILUREITIT

- SEUDULLINEN PÄÄULKOILUREITTI
- OHJEELLINEN ULKOILUREITTI
- PAIKALLINEN ULKOILUREITTI
- KEVYEN LIIKENTEEN REITTI
- RATSASTUSREITTI
- RATSASTUSREITTI, LAAJENNUS
- LUONTOPOLKU

Ulkoilureittien kesä- / talvikäyttö

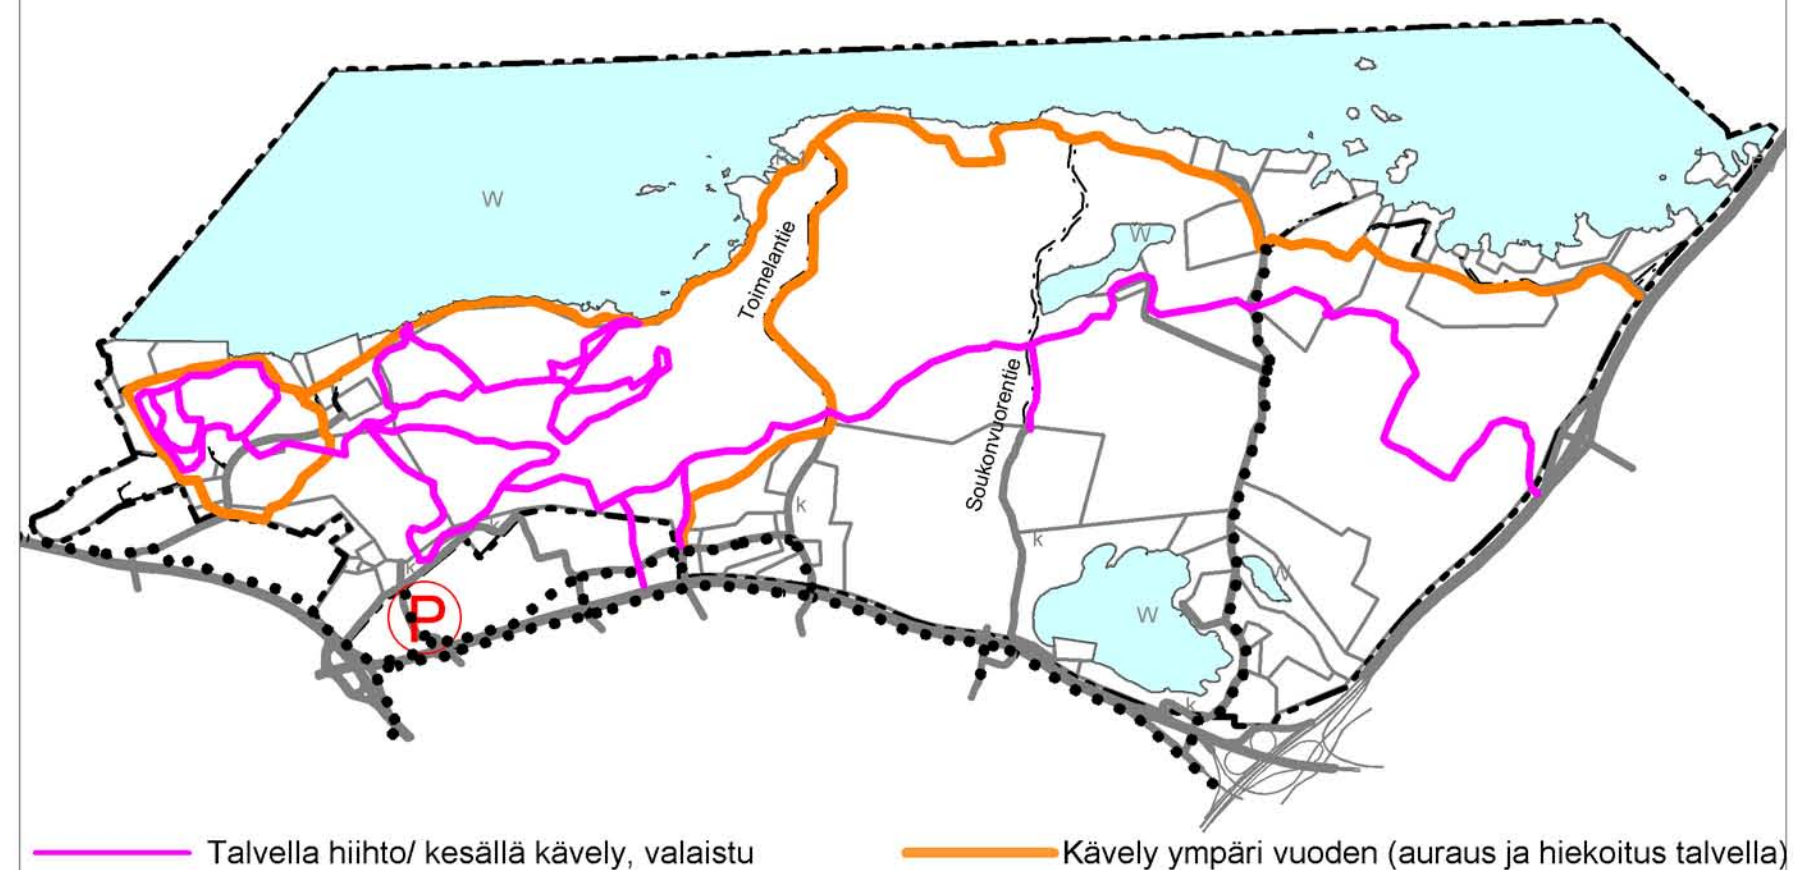

Talvella hiihto/ kesällä kävely, valaistu Kävely ympäri vuoden (aura ja hiekoitus talvella)

KAUPUNGINVALTUUSTO HYVÄKSYI OSAYLEISKAAVAN 21.5.2008

KAUPUNKIYMPÄRISTÖN KEHITTÄMINEN
MAANKÄYTÖN SUUNNITTELU *Ritva Kangasniemi*
Ritva Kangasniemi yleiskaava-arkkitehti

SUUNNITTELUPALVELUT
YLEISKAAVASUUNNITTELU *Taru Hurne*
Taru Hurne yleiskaavapäällikkö

Kauppi-Niihama osayleiskaava 21.5.2008 Kaava nro yk 027

Kaavoitusavustaja P.Palokangas Suunnittelija Kaarina Kivimäki