




PERUSPOIKKILEIKKAUS
SANTALAHDEN SUUAUKKOALUEELLA

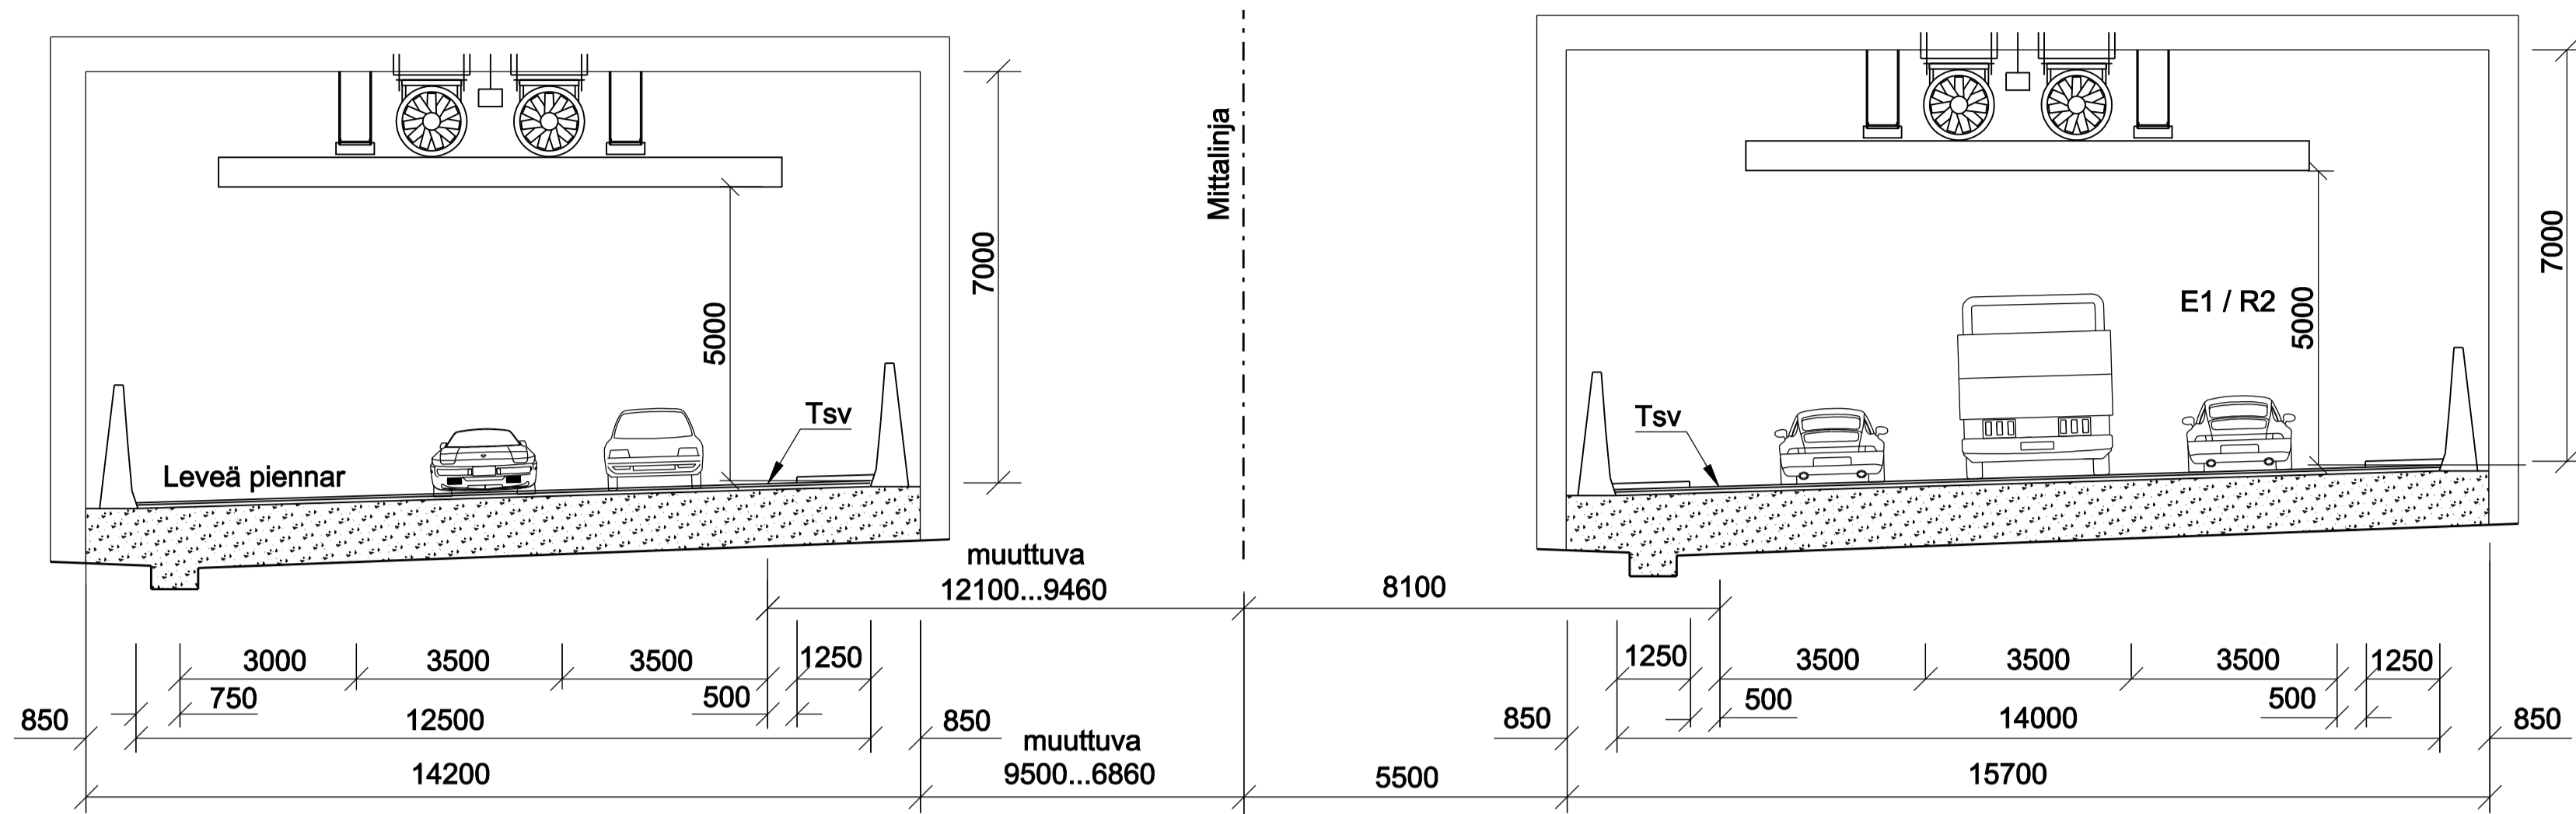

KALLIOTUNNELIN PERUSPOIKKILEIKKAUS

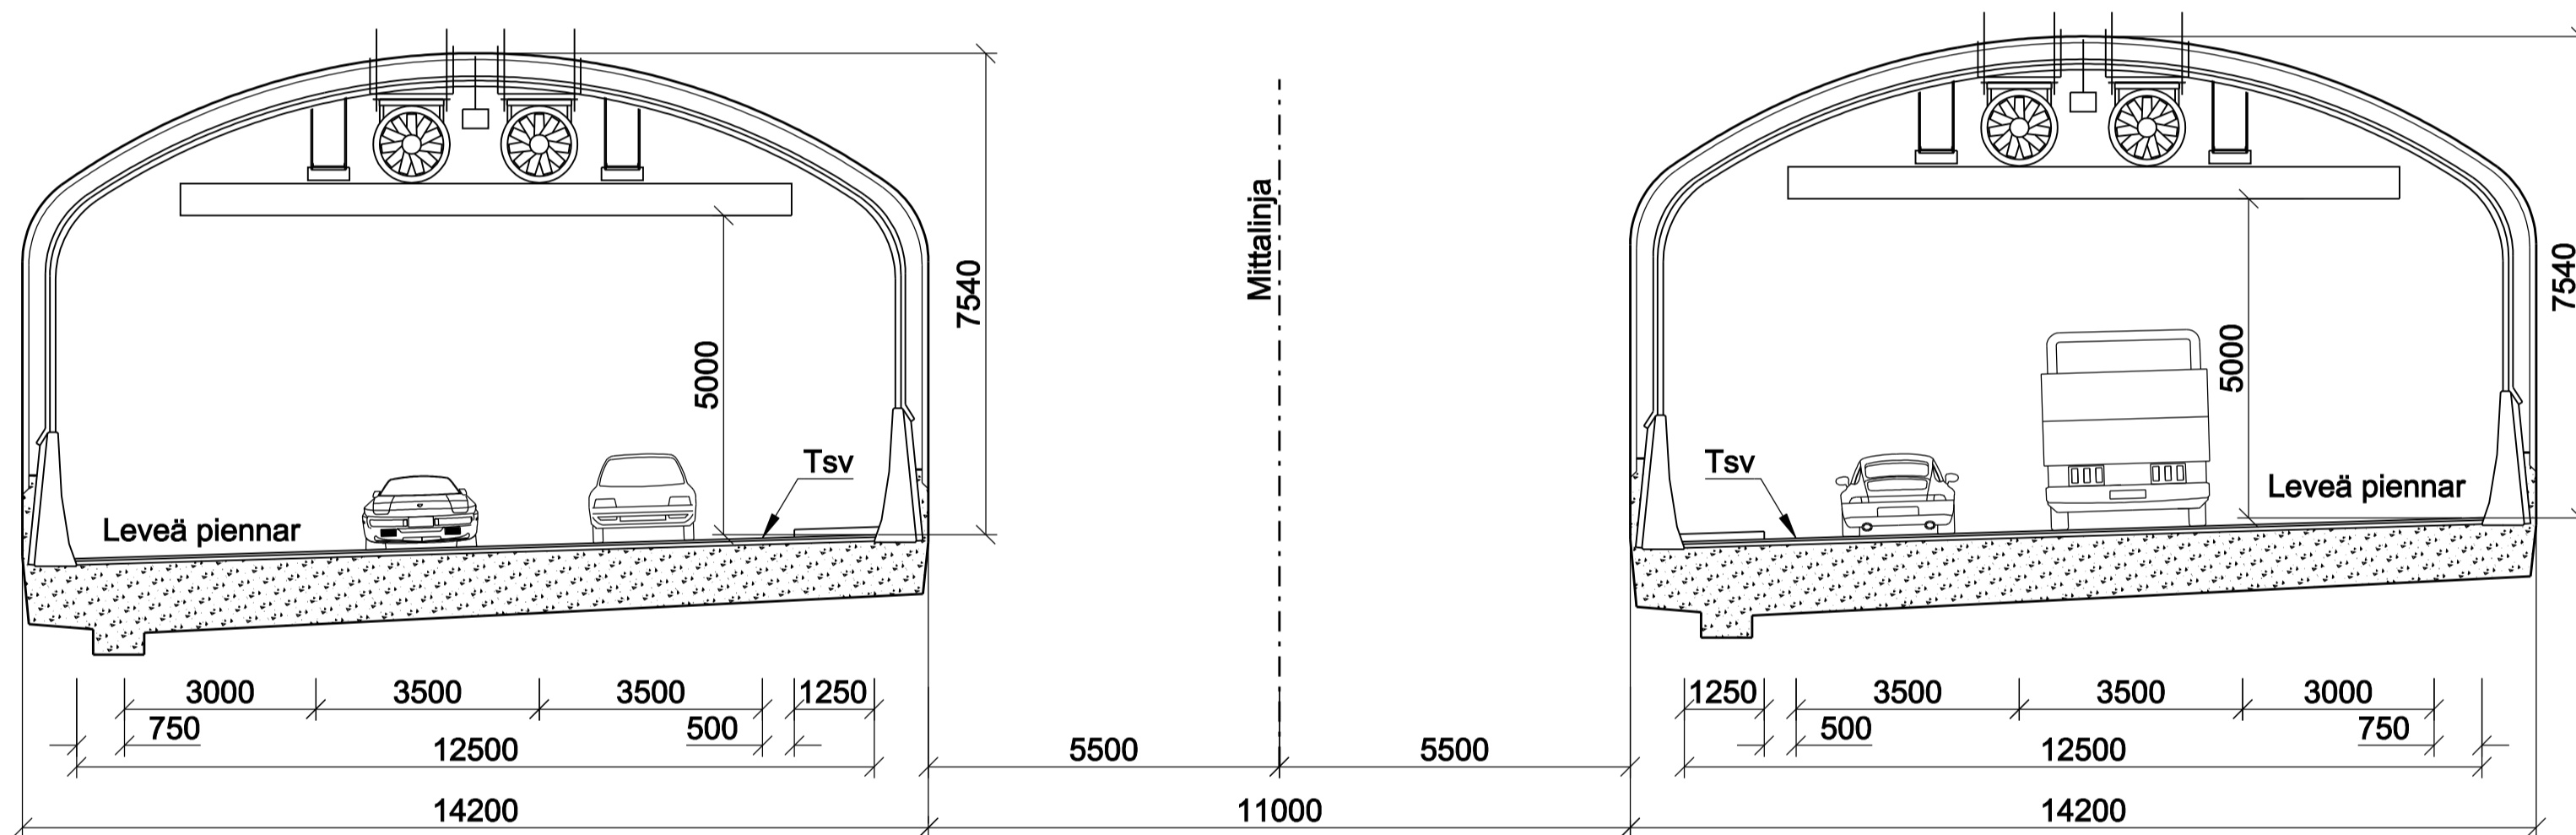

PERUSPOIKKILEIKKAUS
NAISTENLAHDEN SUUAUKKOALUEELLA

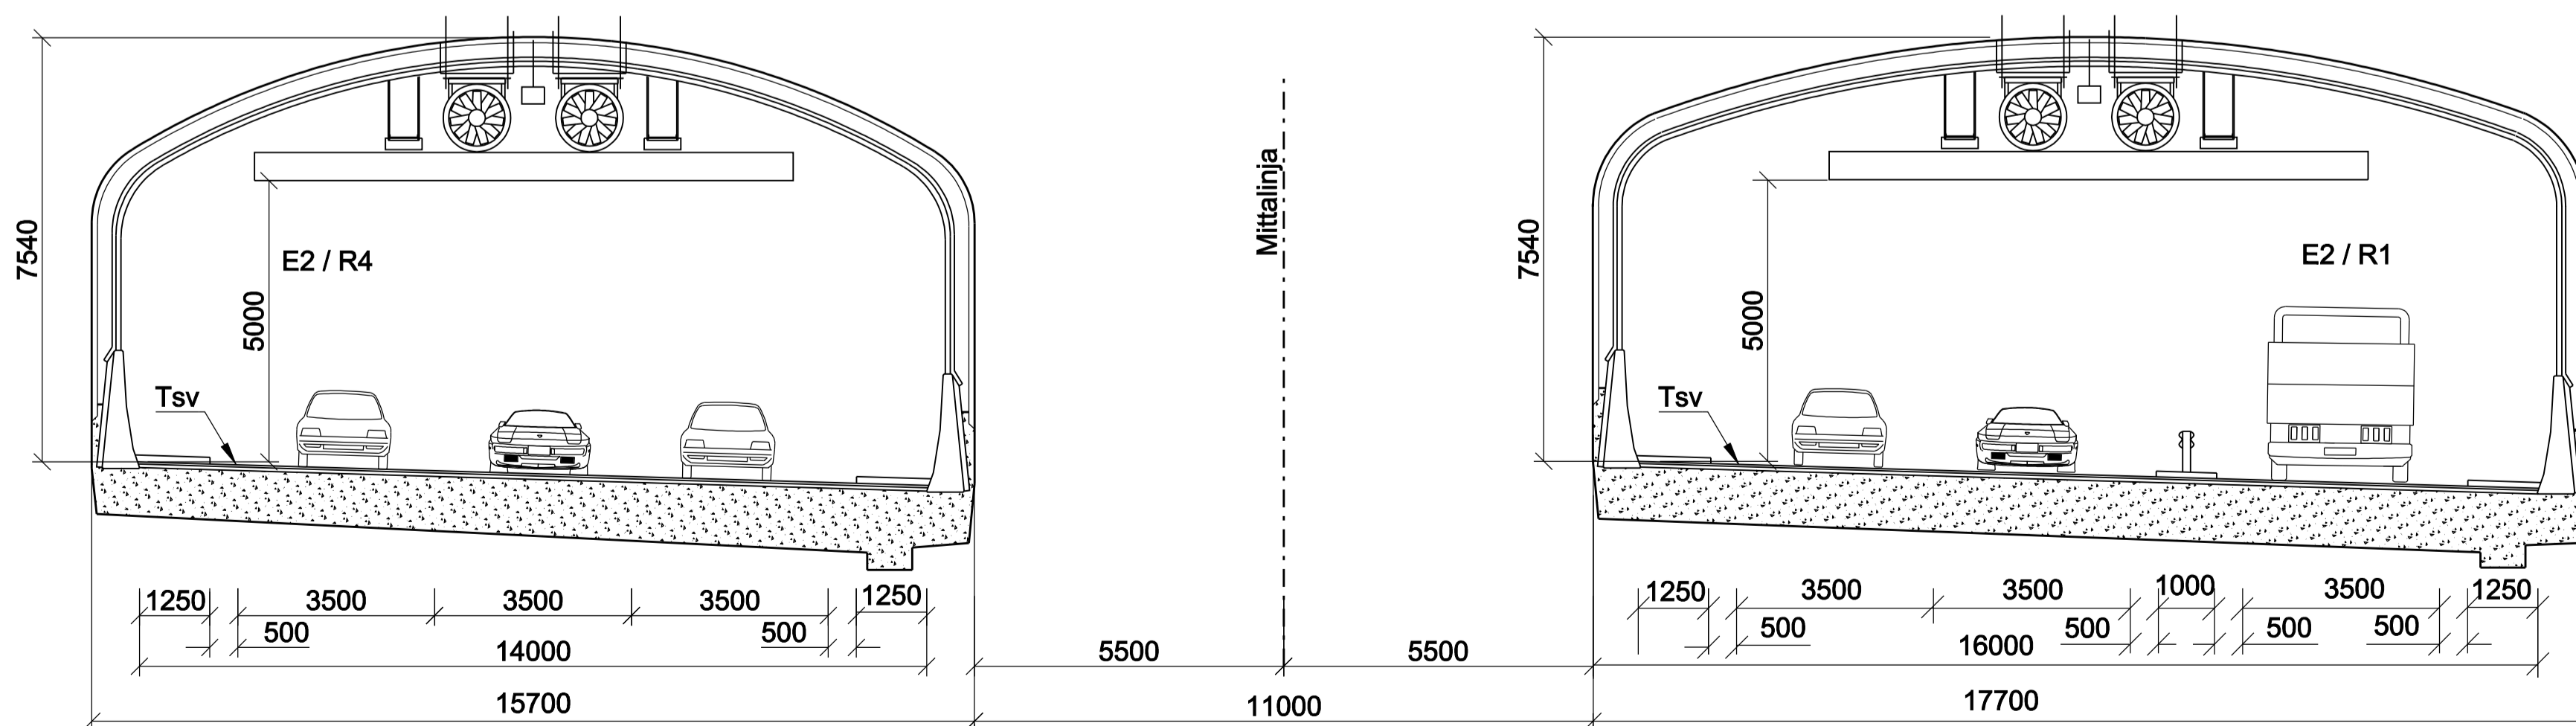

Merkki	Muutos	Pvm	Suunn.	Tark.	Koordinaattijärjestelmä	Tre	Valtatie 12 (Tampereen Rantaväylä) välillä Santalahti - Naistenlahti Tiesuunnitelma
					Korkeusjärjestelmä	Tre	
Pvm	Pirkannmaa	Pvm			Tietokarterinumero		Tunnelin yleissuunnitelma Poikkileikkaukset
					12/127/1670 - 5380		Mittakaava
							1:100
							Piirinumero
							7.5T-3