


Liikennejärjestelyt
Sammon valtatie kevyenliikenteenväylä
välillä Tanhuankatu - Rauninkatu

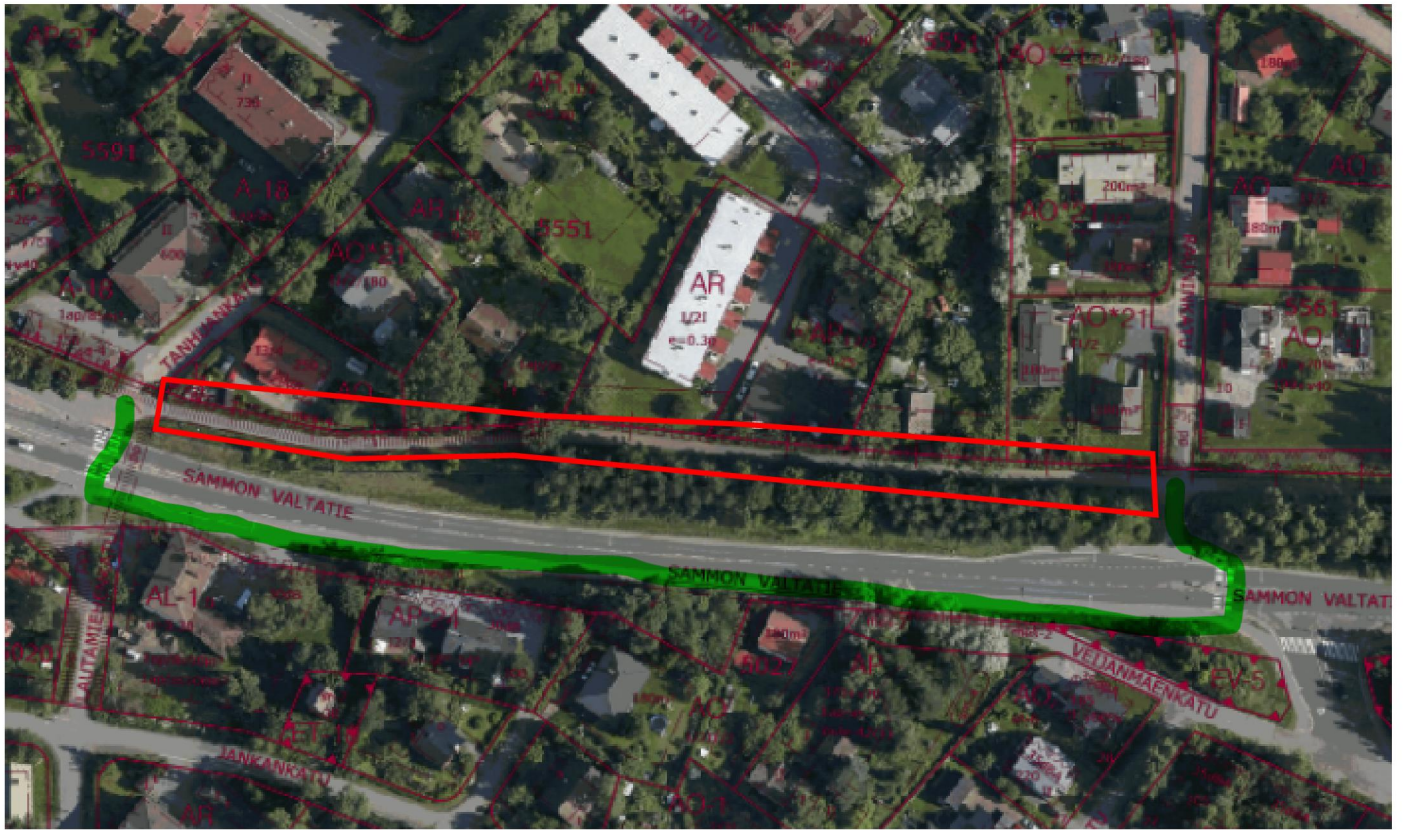

TYÖALUE, SULJETTU LIIKENTEELTÄ



OPASTETTU KIERTOTIE