

Toimitus n:o 20190190

TOIMITUSKARTTA

Tampereen kaupungin kunnanosan

Ojala, 32

korttelin n:o 7807 tontista n:o 1

Laatinut tontin lohkomisessa **7.1.2020**

Toimitusinsinööri Antti Määttä

Toimitusinsinööri Antti Määttä

Tontit on merkitty kiinteistörekisteriin 24.1.2020.

Kohdekiinteistö

83703278070001

TONTIN ASEMAKAAVA N:o t	8637	17.06.2019
TONTTIJAKO N:o	9183	02.09.2019

TONTIN MUODOSTUMINEN

Kiinteistötunnus	Yht m2	Osa m2	Muodostajayksikkö
837-32-7807-1	3999	3999	837-583-2-81 Ojalanmaat


RAJAPISTEIDEN JA RAJAMERKKIEN SELITYS

Mittausluokka: 1

Koordinaatisto: EUREF-FIN (ETRS-GK24)

Sijaintitarkkuus: RSK=0.10

piste	koordinaatit		merkitsemistapa	toimenpide
N:o	X	Y		
1	6821956.508	24497245.095	rakentamaton	uusi
2	6821970.262	24497255.262	"	"
3	6821985.812	24497269.115	"	"
4	6822002.538	24497287.699	"	"
5	6821949.601	24497337.636	"	"
6	6821941.577	24497327.844	"	"
7	6821928.665	24497315.645	"	"
8	6821915.505	24497305.639	"	"

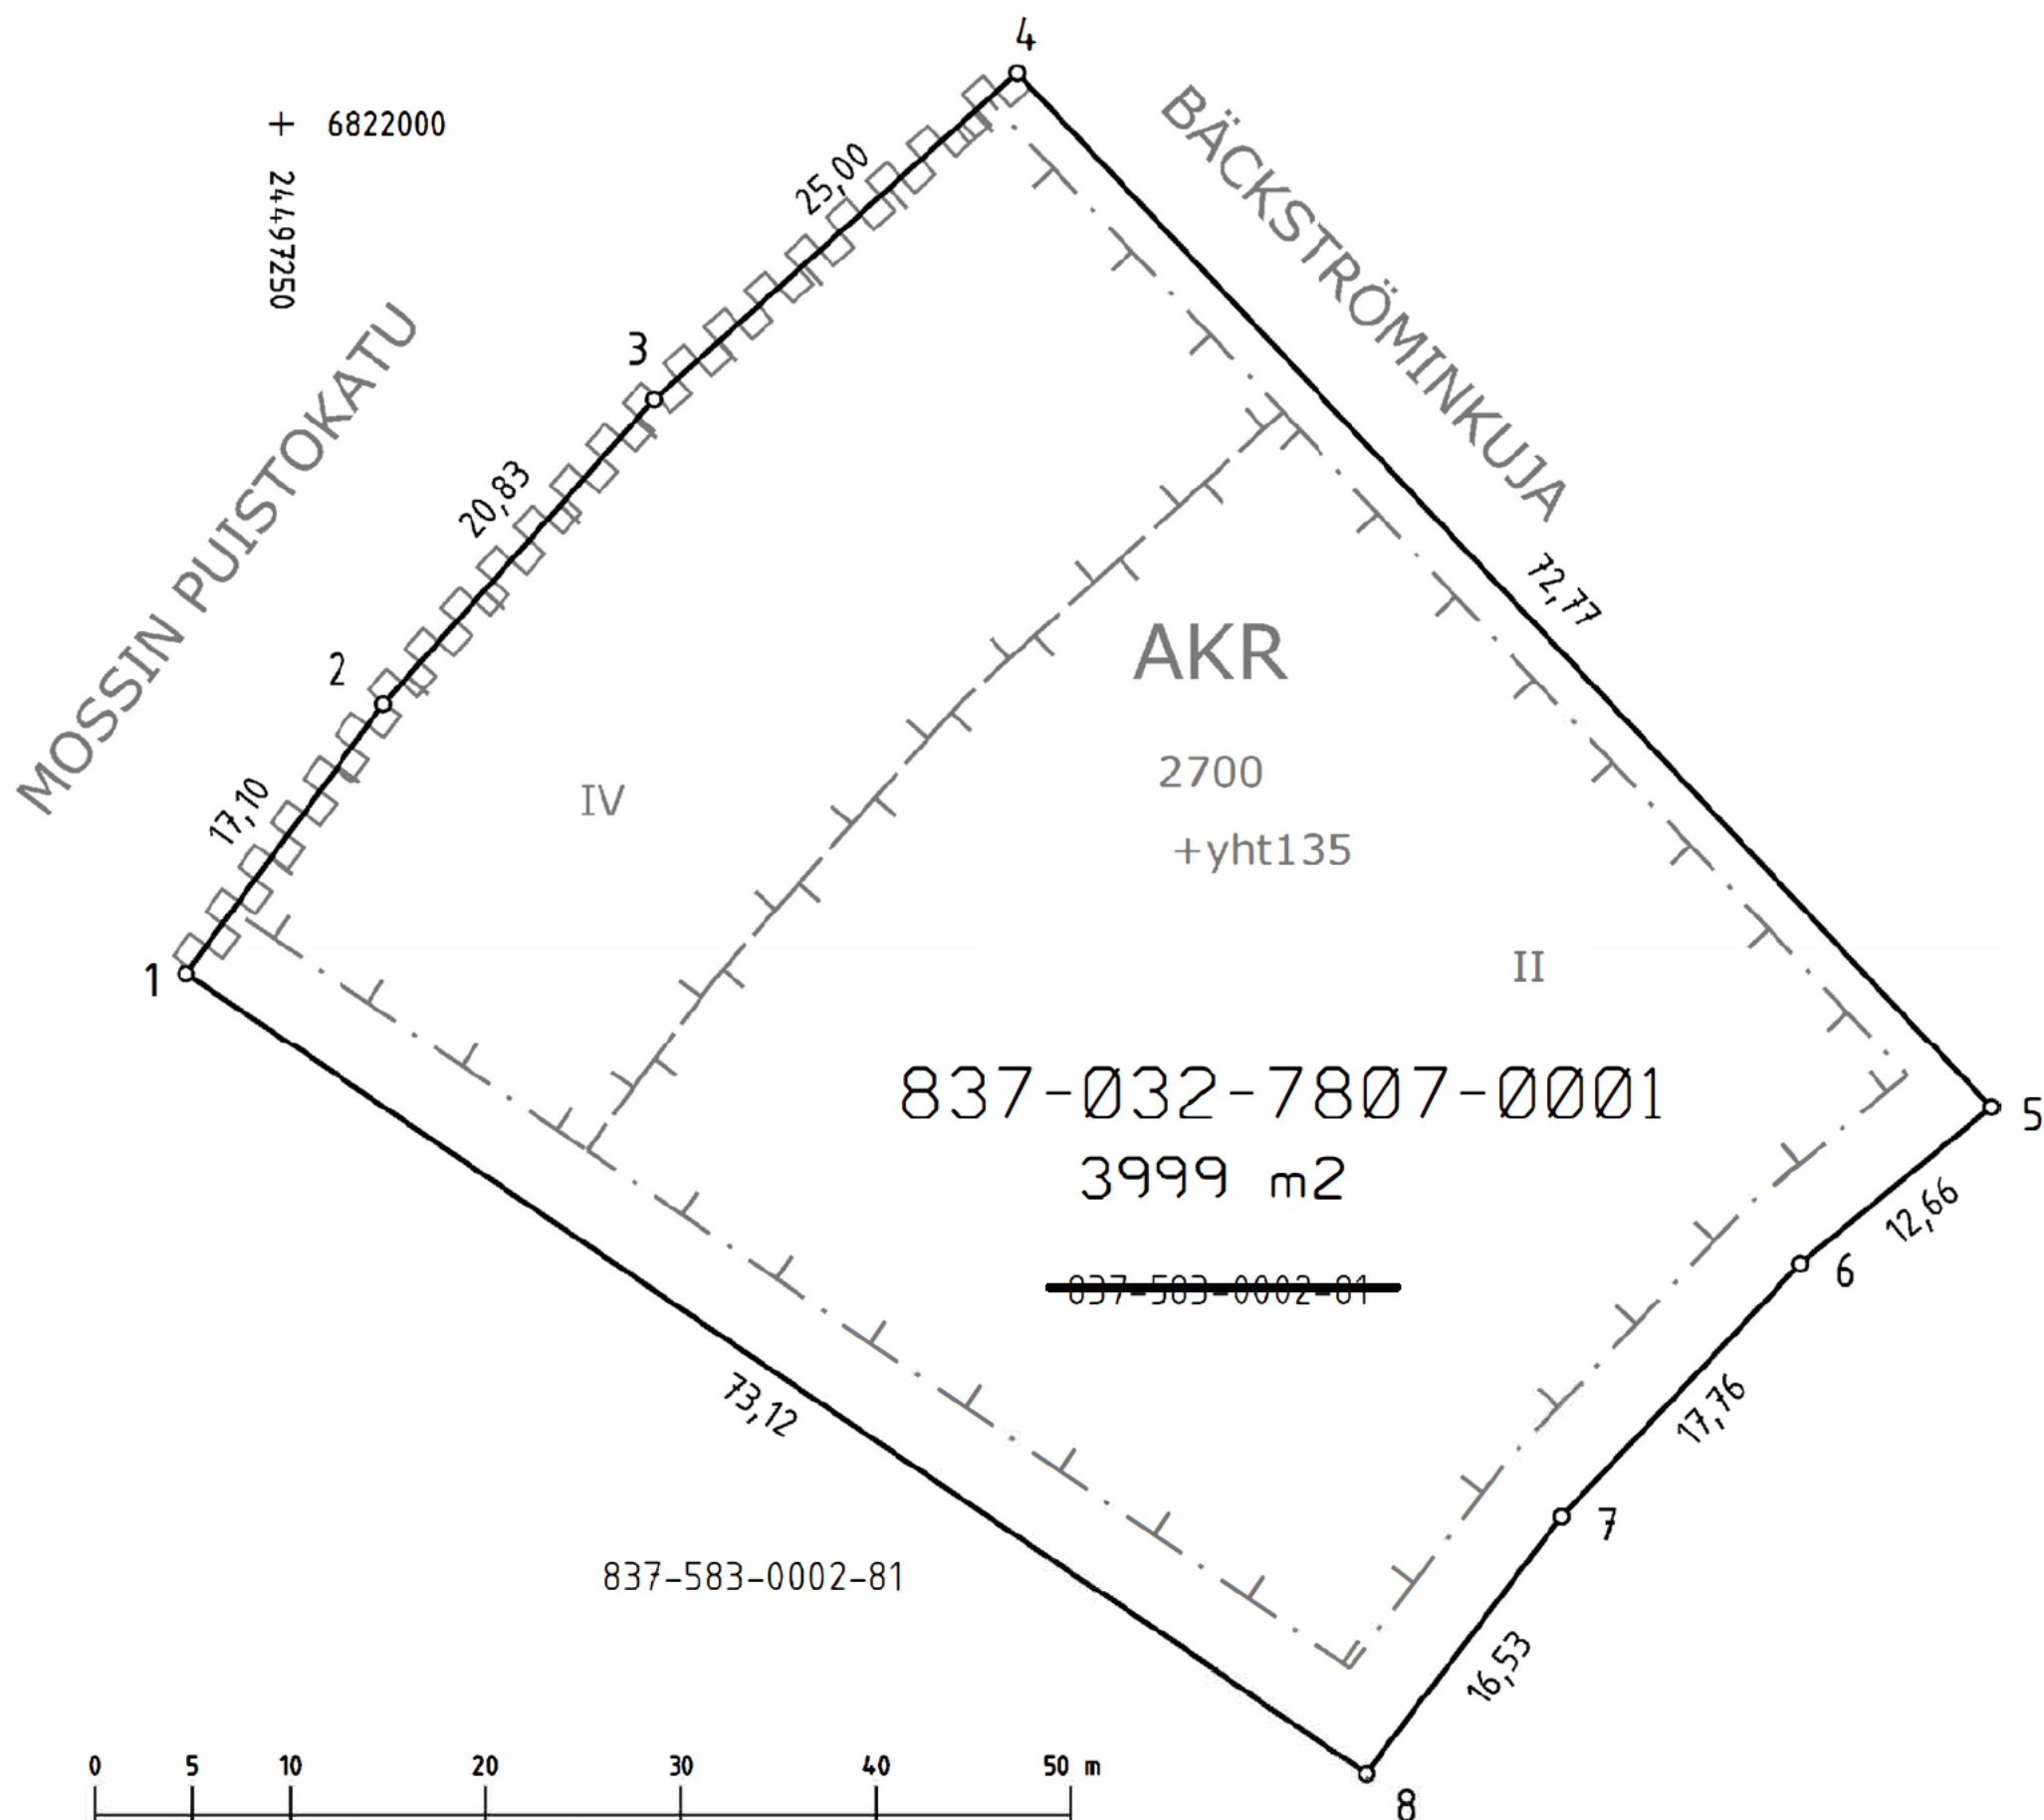

Kartalla ei ole näytetty maanalaisia johtoja.



Hanke N:o
190612