


TAMPERE

KAPEEN OSAYLEISKAAVA

Aitolahdi-Teisko rantayleiskaavan 1989 muutos

Liite 3

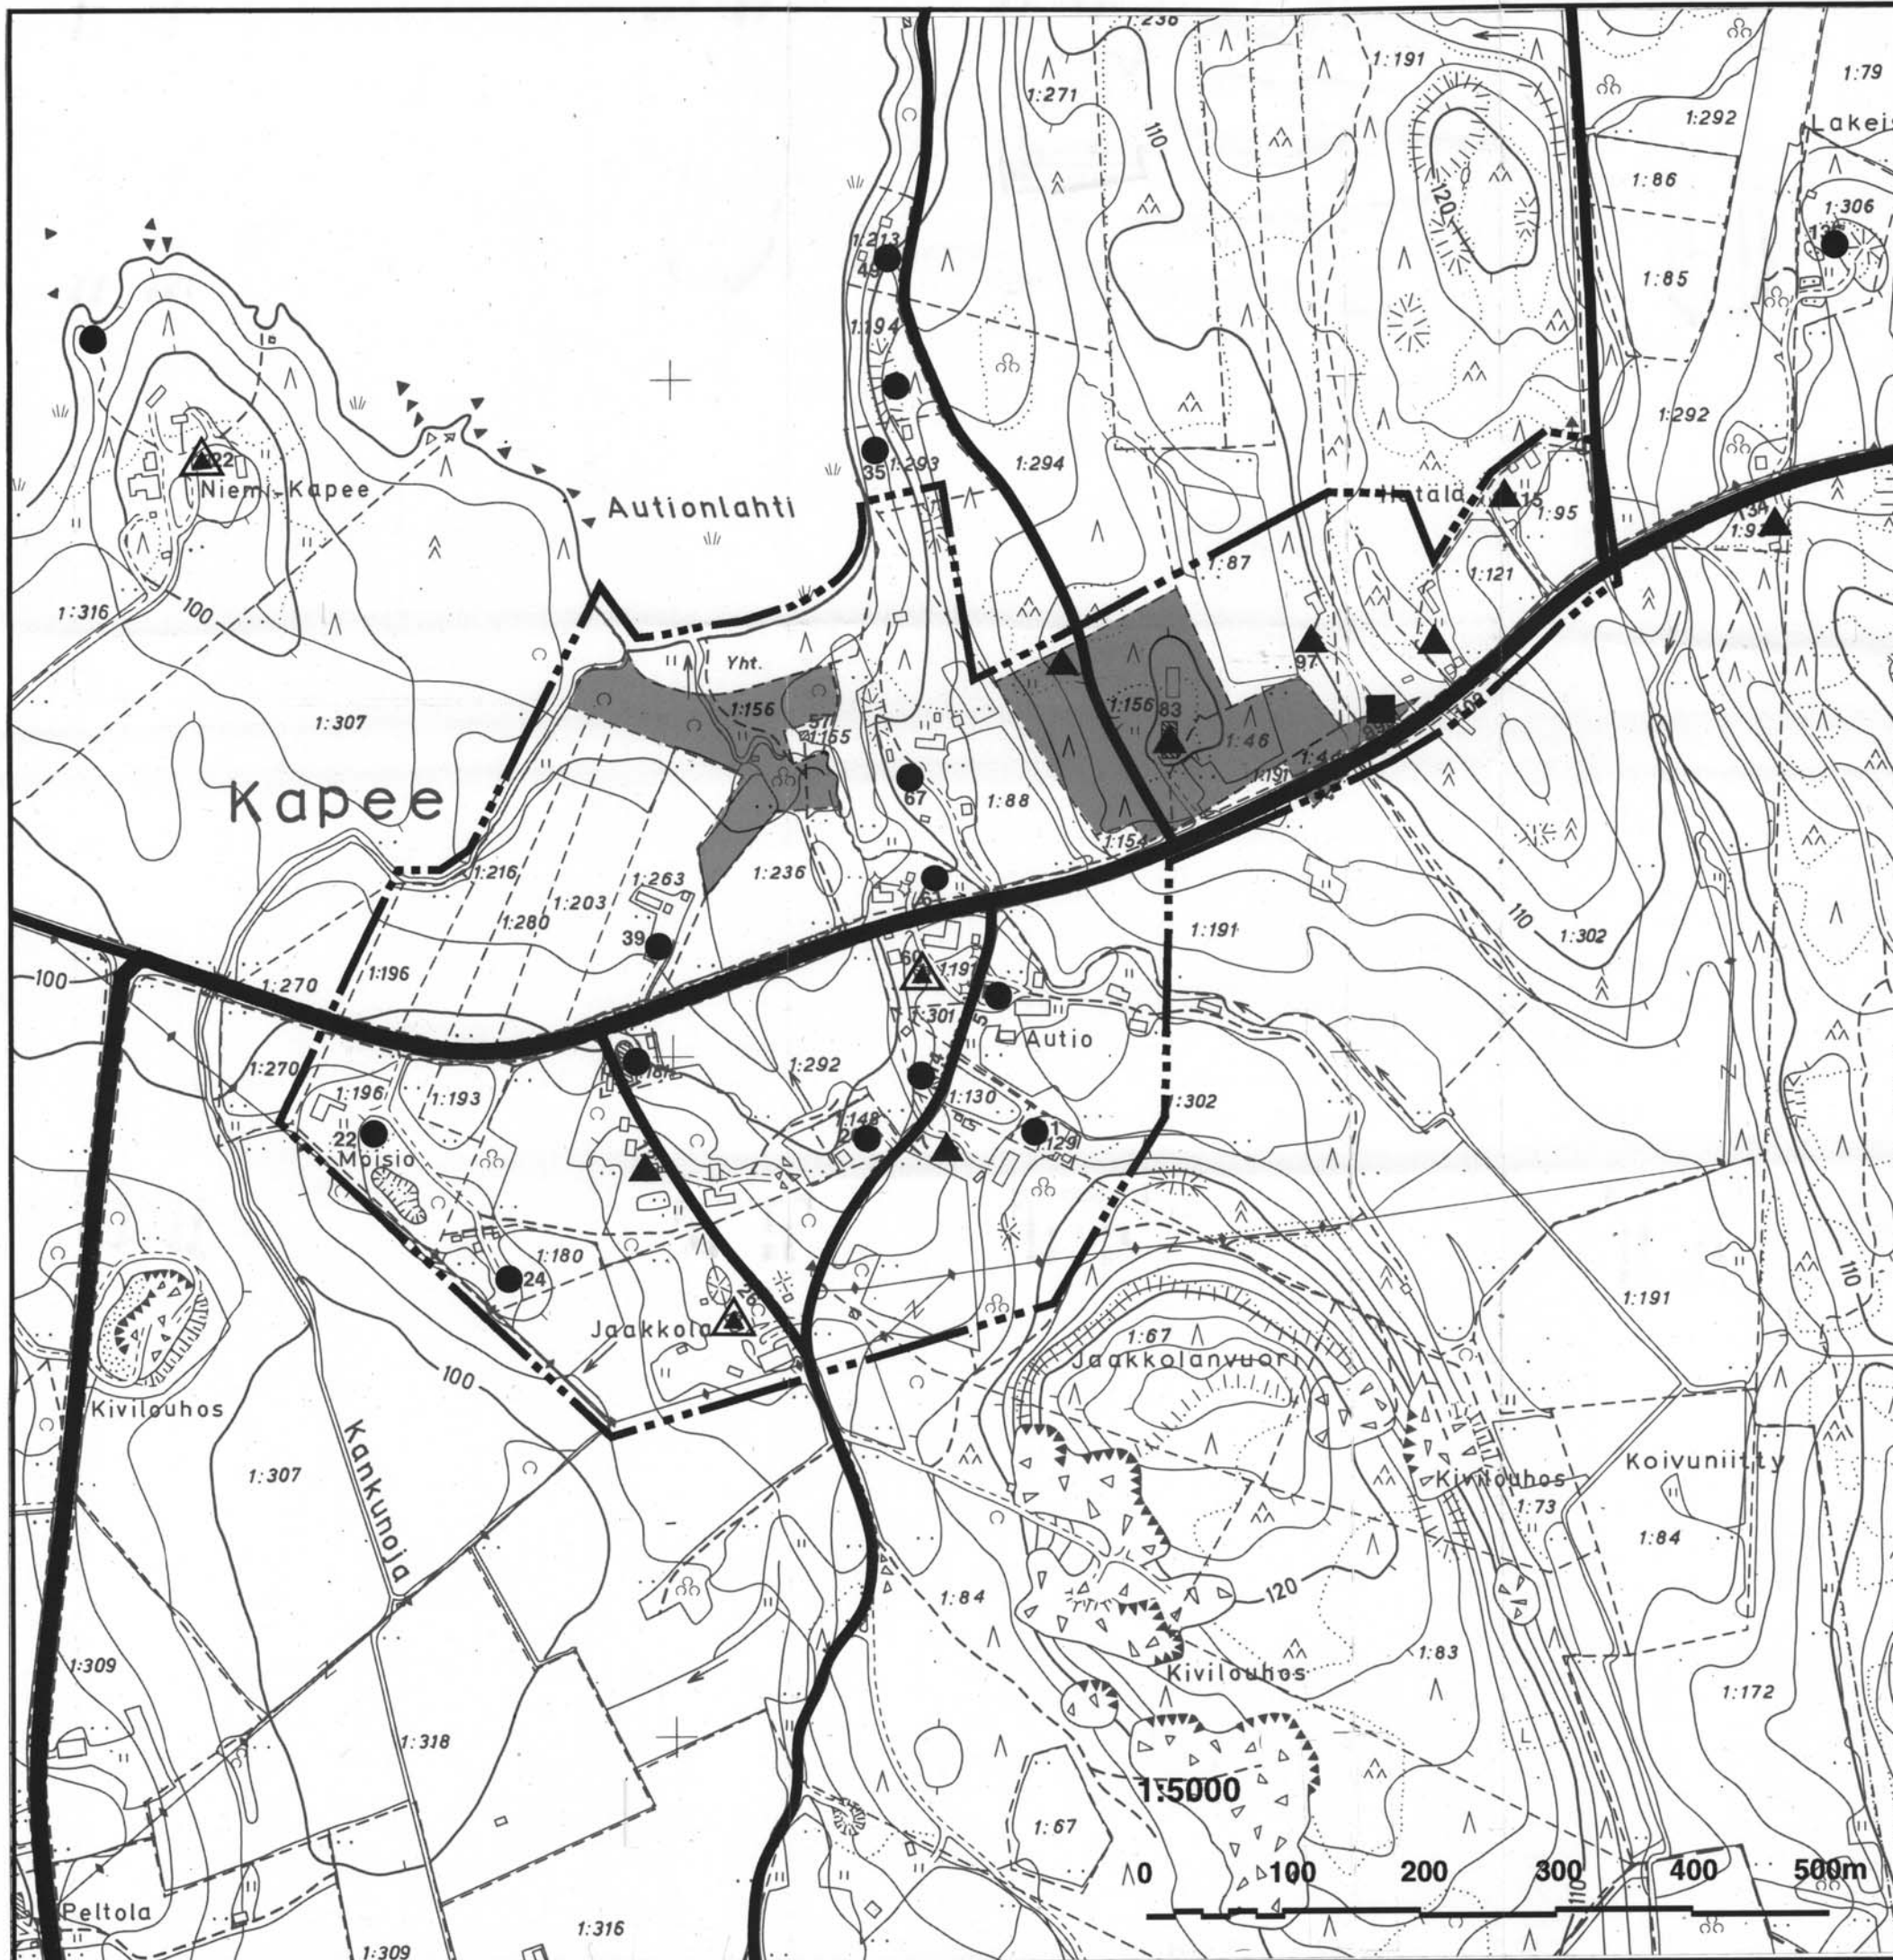

RAKENNETTU YMPÄRISTÖ

- LOMA-ASUNTO
- ▲ YMPÄRIVUOTINEN ASUNTO
- ▲ MAATILAN TALOUSKESKUS
- SEUROJENTALO
- KAUPUNGIN MAANOMISTUS
- MAANTIE TAI PAIKALLISTIE
- YKSITYISTIE
- - - OSAYLEISKAAVA-ALUEEN RAJA