


# TAMPERE

## TERÄLAHDEN OSAYLEISKAAVA

liite 2

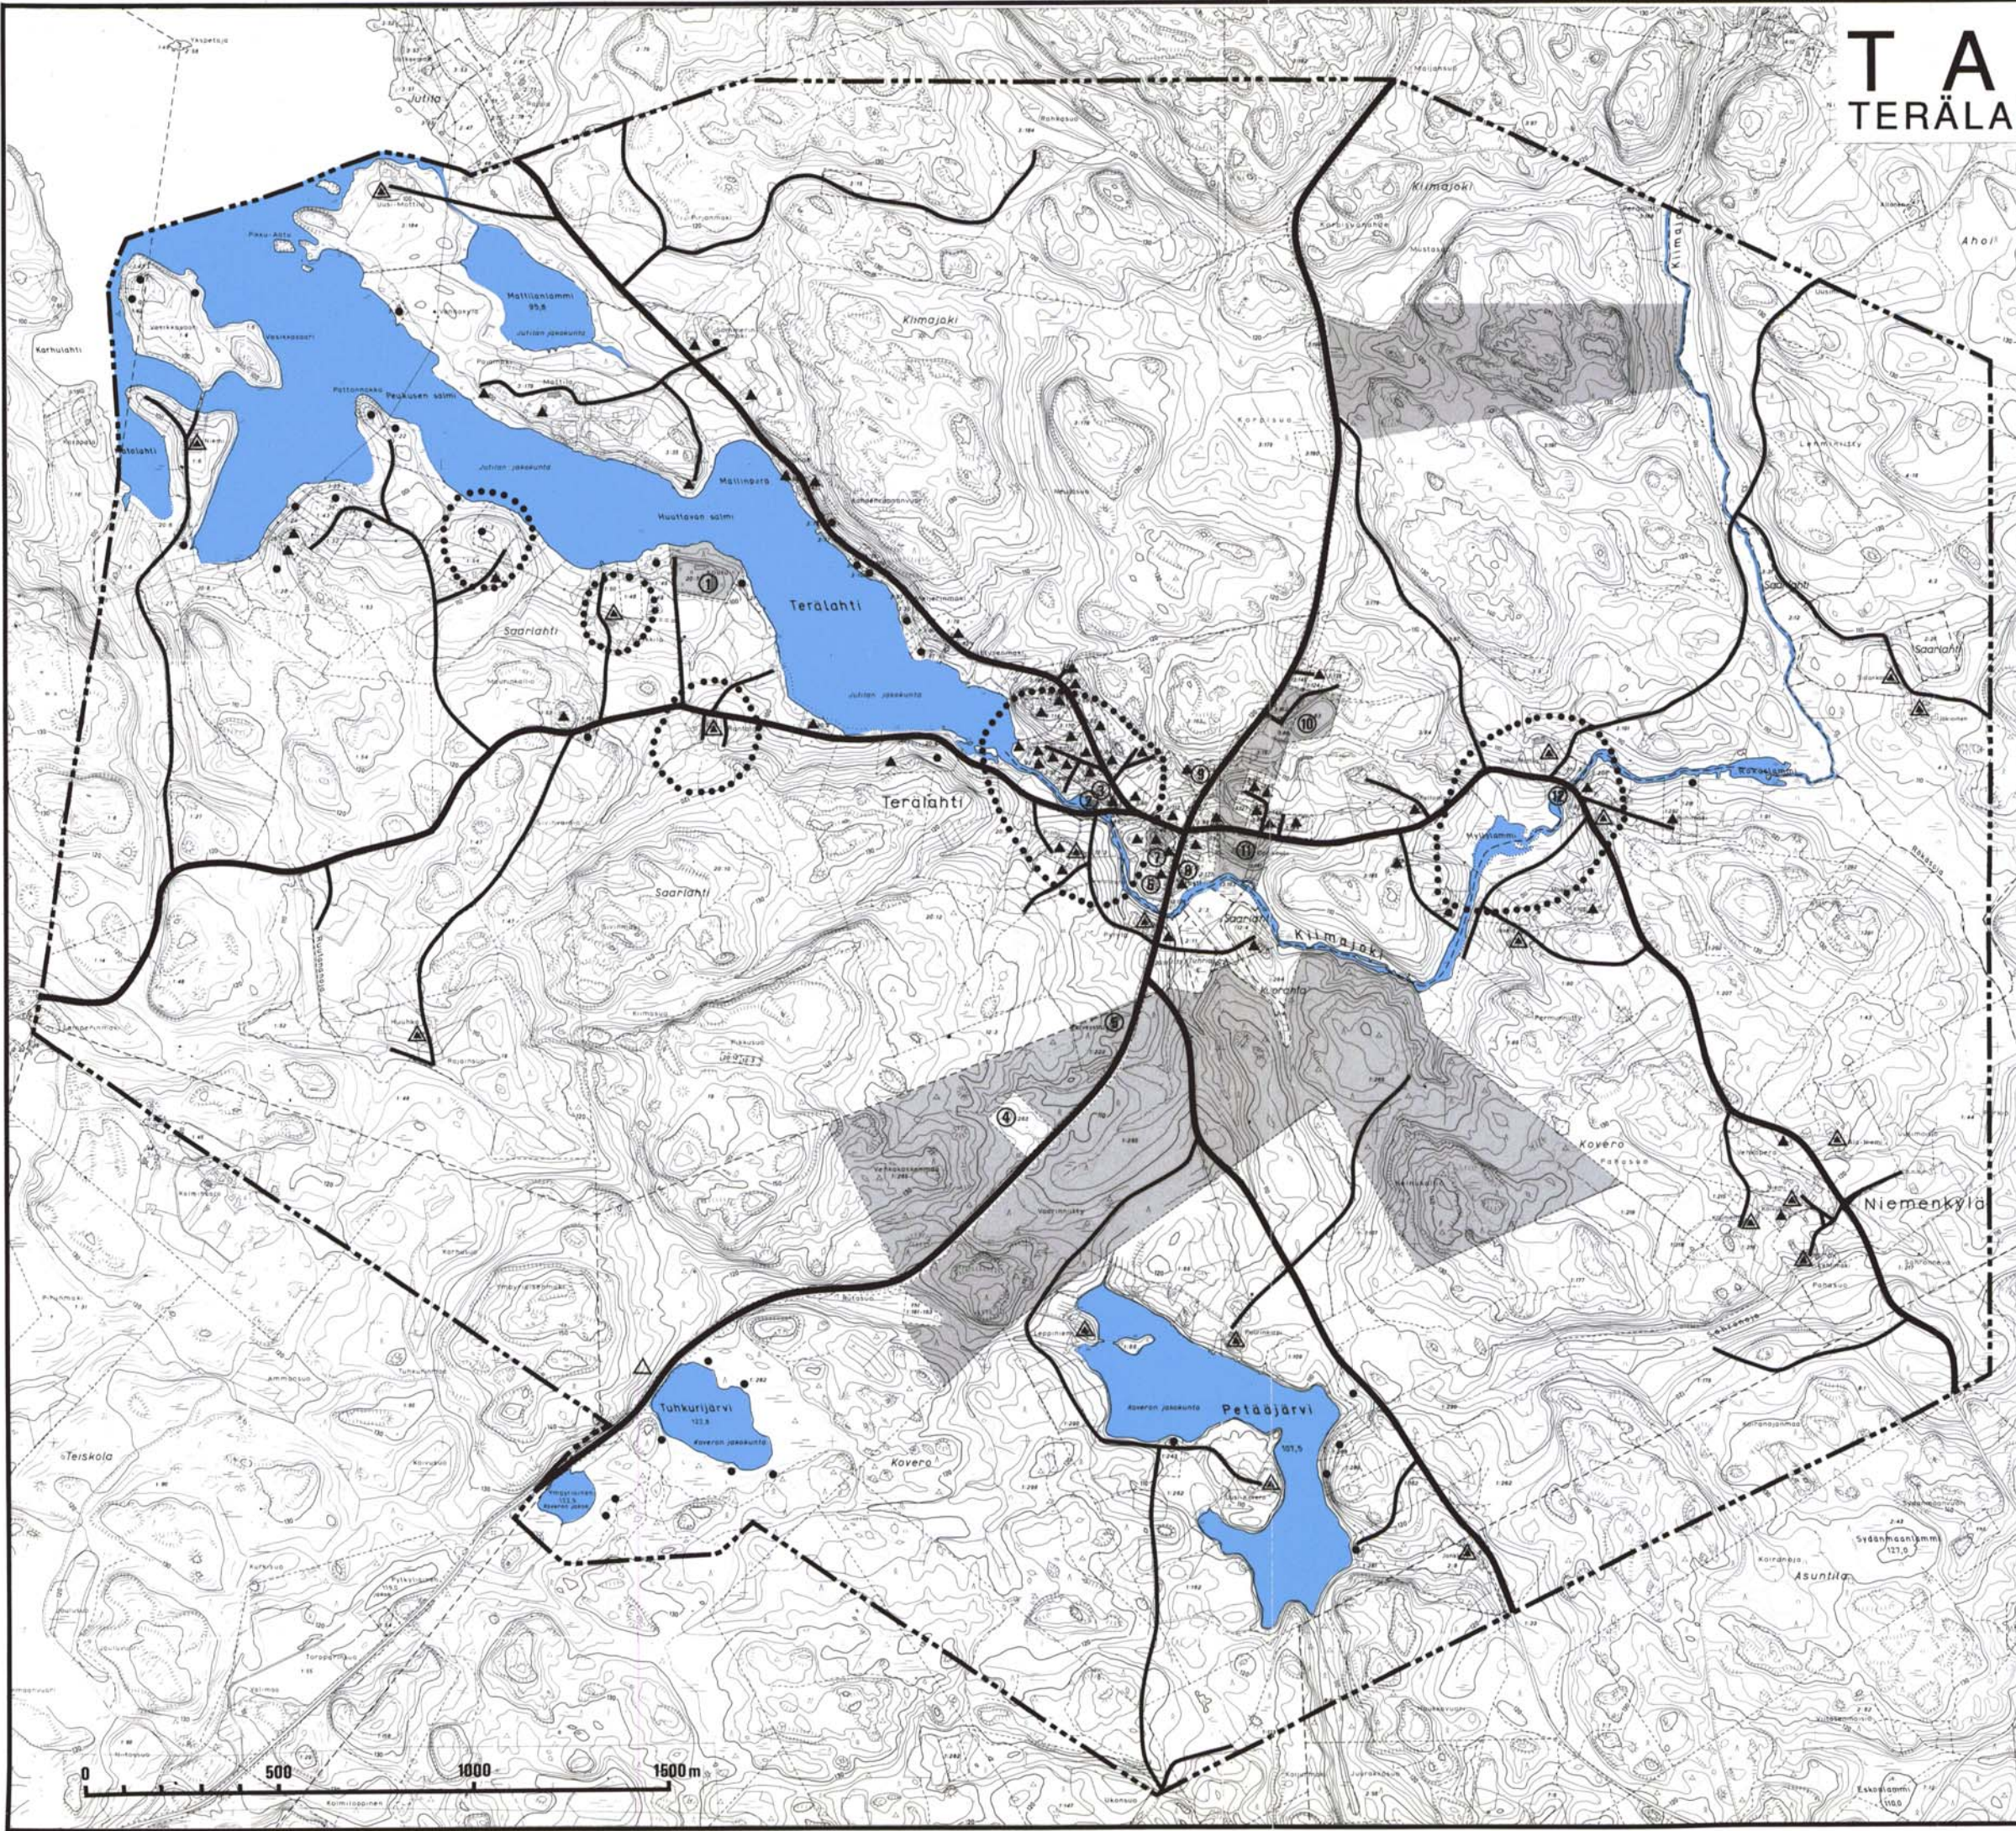

### RAKENNETTU YMPÄRISTÖ

- LOMA-ASUNTO
- ▲ YMPÄRIVUOTINEN ASUINRAKENNUS POIKKEUSLUPA
- ▲ MAATILAN TALOUSKESKUS
- ① TERÄLAHDEN ALA-ASTE
- ② TERÄLAHDEN MYLLY JA SAHA
- ③ KIRJASTO
- ④ TIELAITOS
- ⑤ TERVEYSTALO, NEUVOLAT
- ⑥ PARTURI-KAMPAAMO, POSTI, KAUPPA, PUHELINKIOSKI
- ⑦ PANKKI, BAARI
- ⑧ KAUPPA
- ⑨ HUOLTOASEMA
- ⑩ URHEILUKENTTÄ
- ⑪ TEISKON YLÄASTE
- ⑫ KALMAKURJEN MYLLY JA MYLLYTUPA
- MAANTIE JA PAIKALLISTIE
- YKSITYISTIE
- KAUPUNGIN MAANOMISTUS
- MERKITTÄVÄ MILJÖ
- - - - - SELVITYSALUEEN RAJA