

TAMPERE


VELAATAN OSAYLEISKAAVA

Aitolahti-Teisko rantayleiskaavan 1989 muutos

Liite 3

RAKENNETTU YMPÄRISTÖ

- LOMA-ASUNTO
- ▲ YMPÄRIVUOTINEN ASUNTO
- ▲ MAATILAN TALOUSKESKUS
- ① VELAATAN ALA-ASTE
- ② KAUPPA, KAHVILA, PUHELINKIOSKI, JÄTTEENKERÄYSPISTE
- ③ SEUROJENTALO
- ④ UIMARANTA
- ⑤ MAITOLAITURIMUSEO
- KAUPUNGIN MAANOMISTUS
- MAANTIE TAI PAIKALLISTIE
- YKSITYISTIE
- - - VESIJOHTO
- - - OSAYLEISKAAVA-ALUEEN RAJA
- MERKITTÄVÄ KOHDE
- R RAKENNUSKOHDE
- LINNUSTOLTAAN MERKITTÄVÄ KOHDE
- 69 KOHTEEN NUMERO
Numerointi viittaa raporttiin Tampereen rakennuskulttuuri, maisemat ja luonnonsuojelu

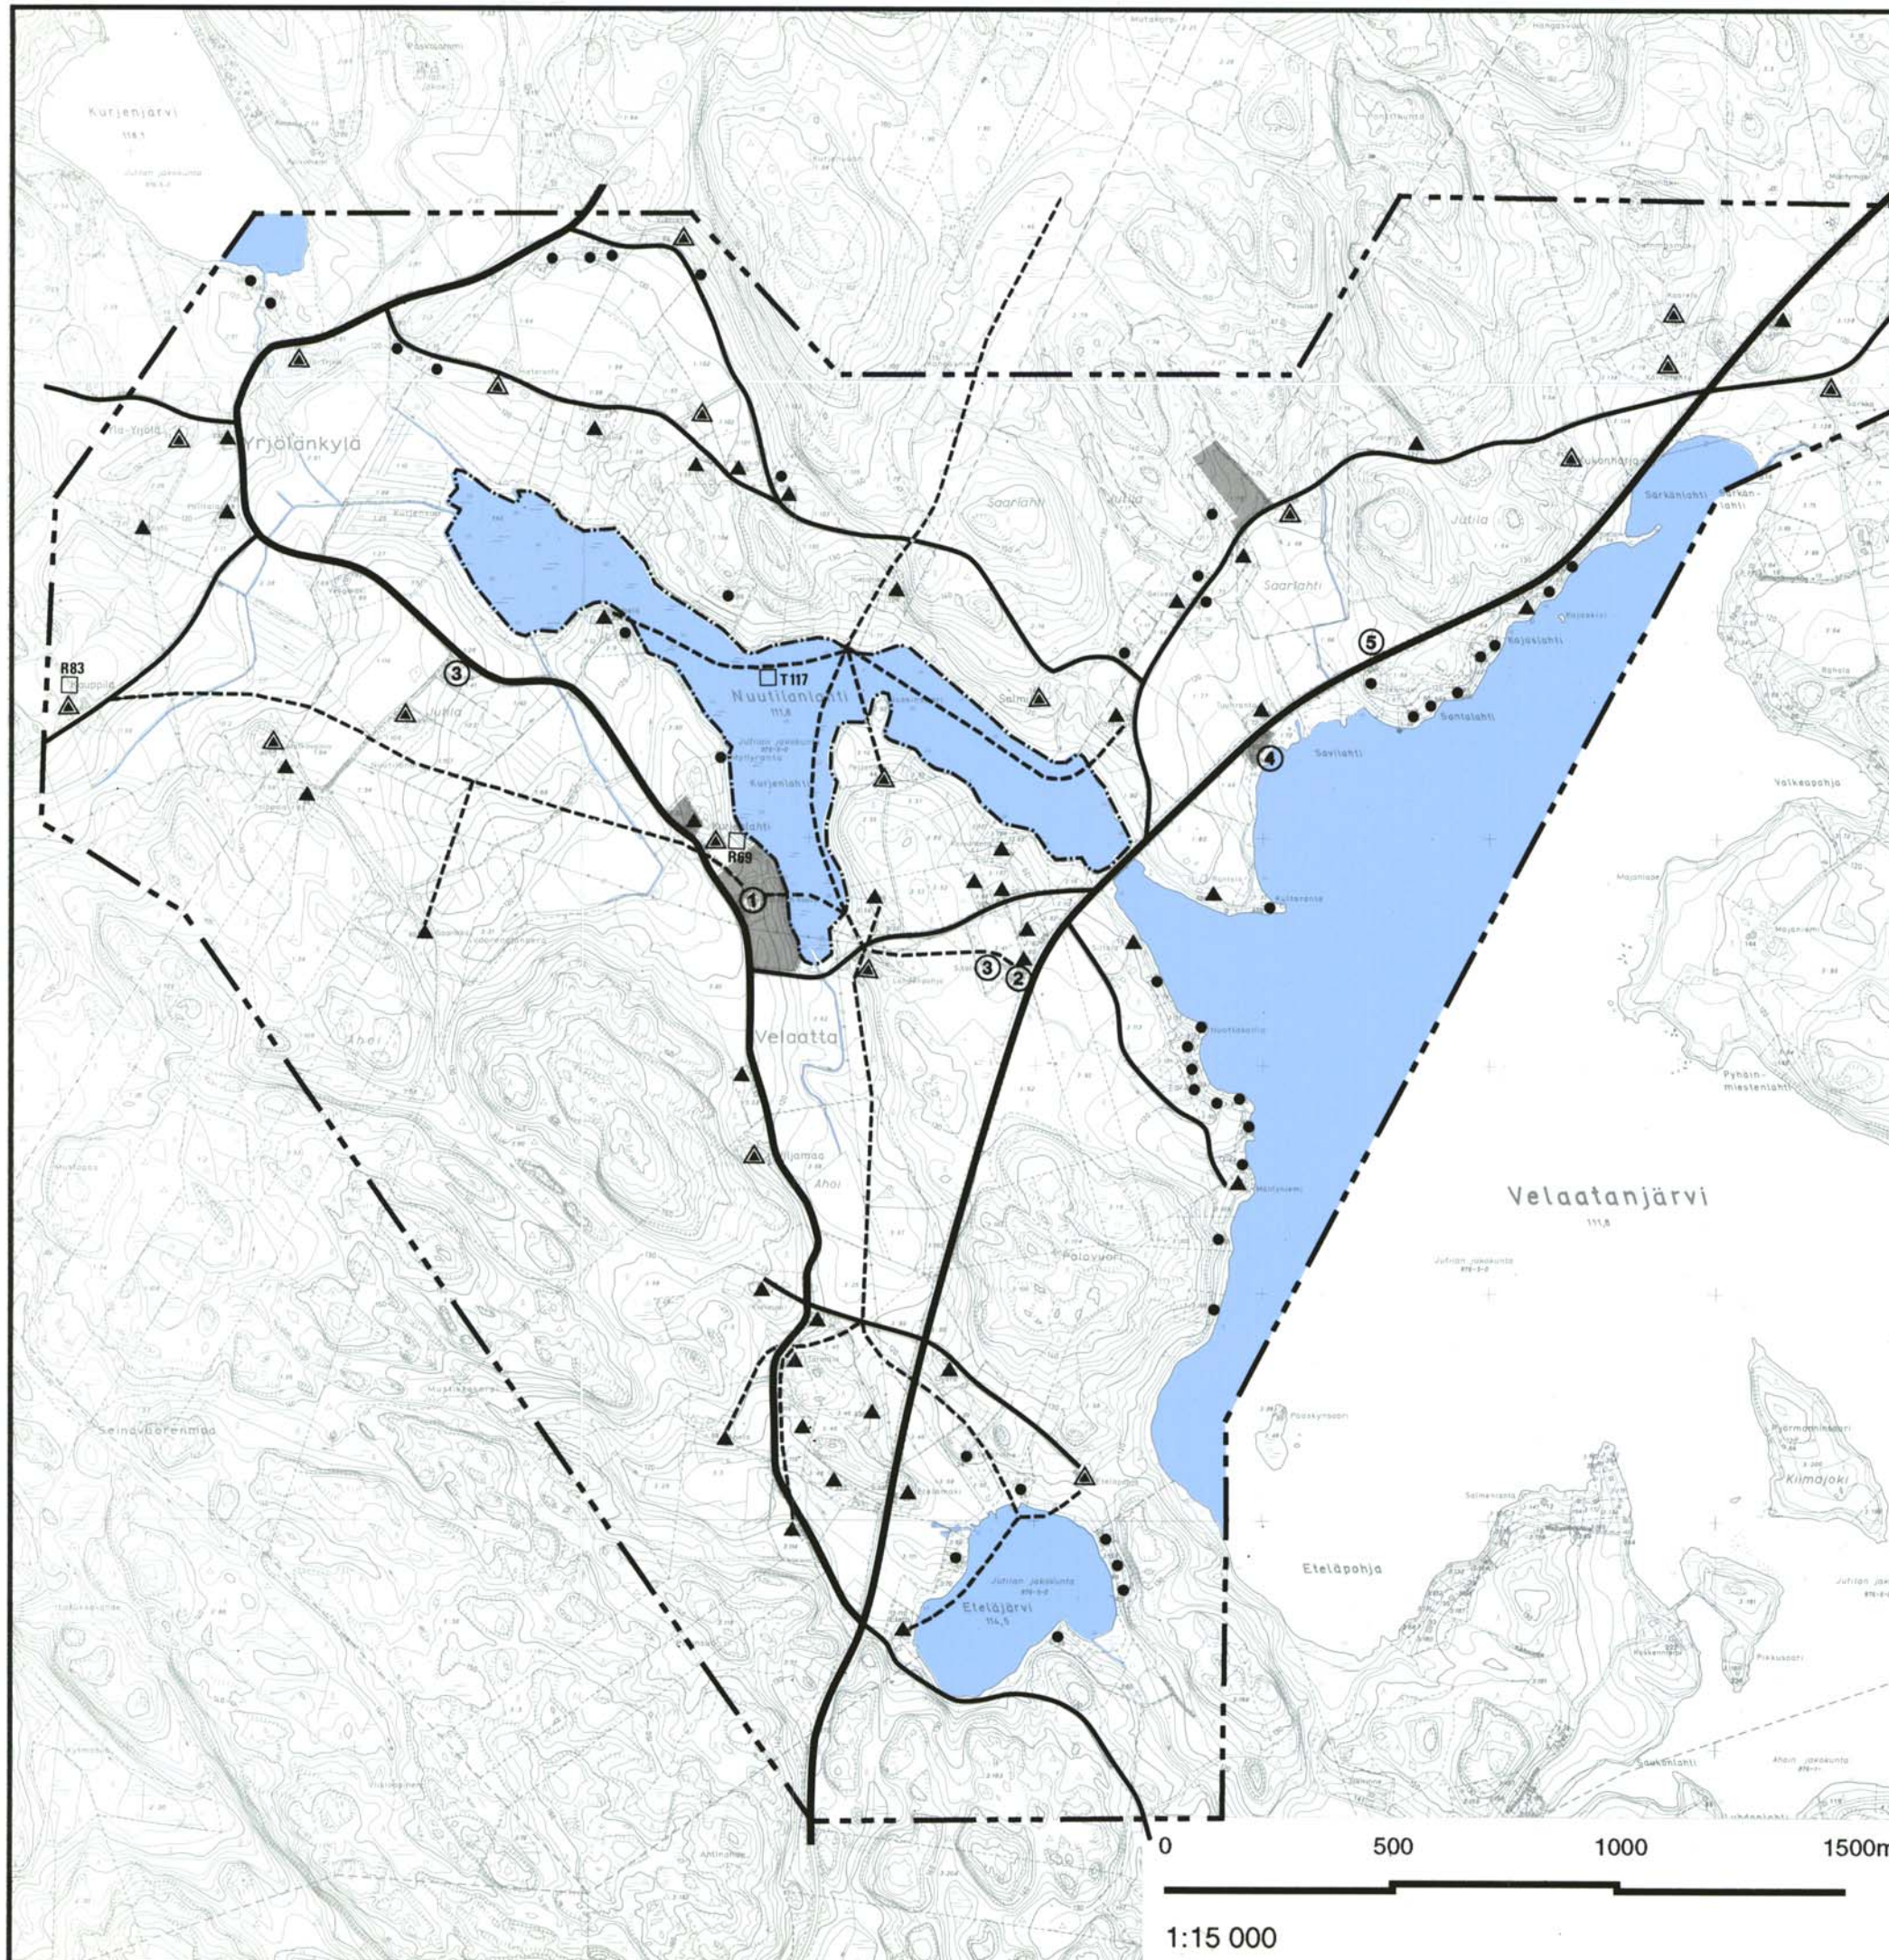

1:15 000

TAMPEREEN KAUPUNGIN YMPÄRISTÖVIRASTO
YLEISKAAVAYKSIKKÖ 14.2.1997