


TAMPERE

VELAATAN OSAYLEISKAAVA

Aitolahti-Teisko rantayleiskaavan 1989 muutos

Liite 4

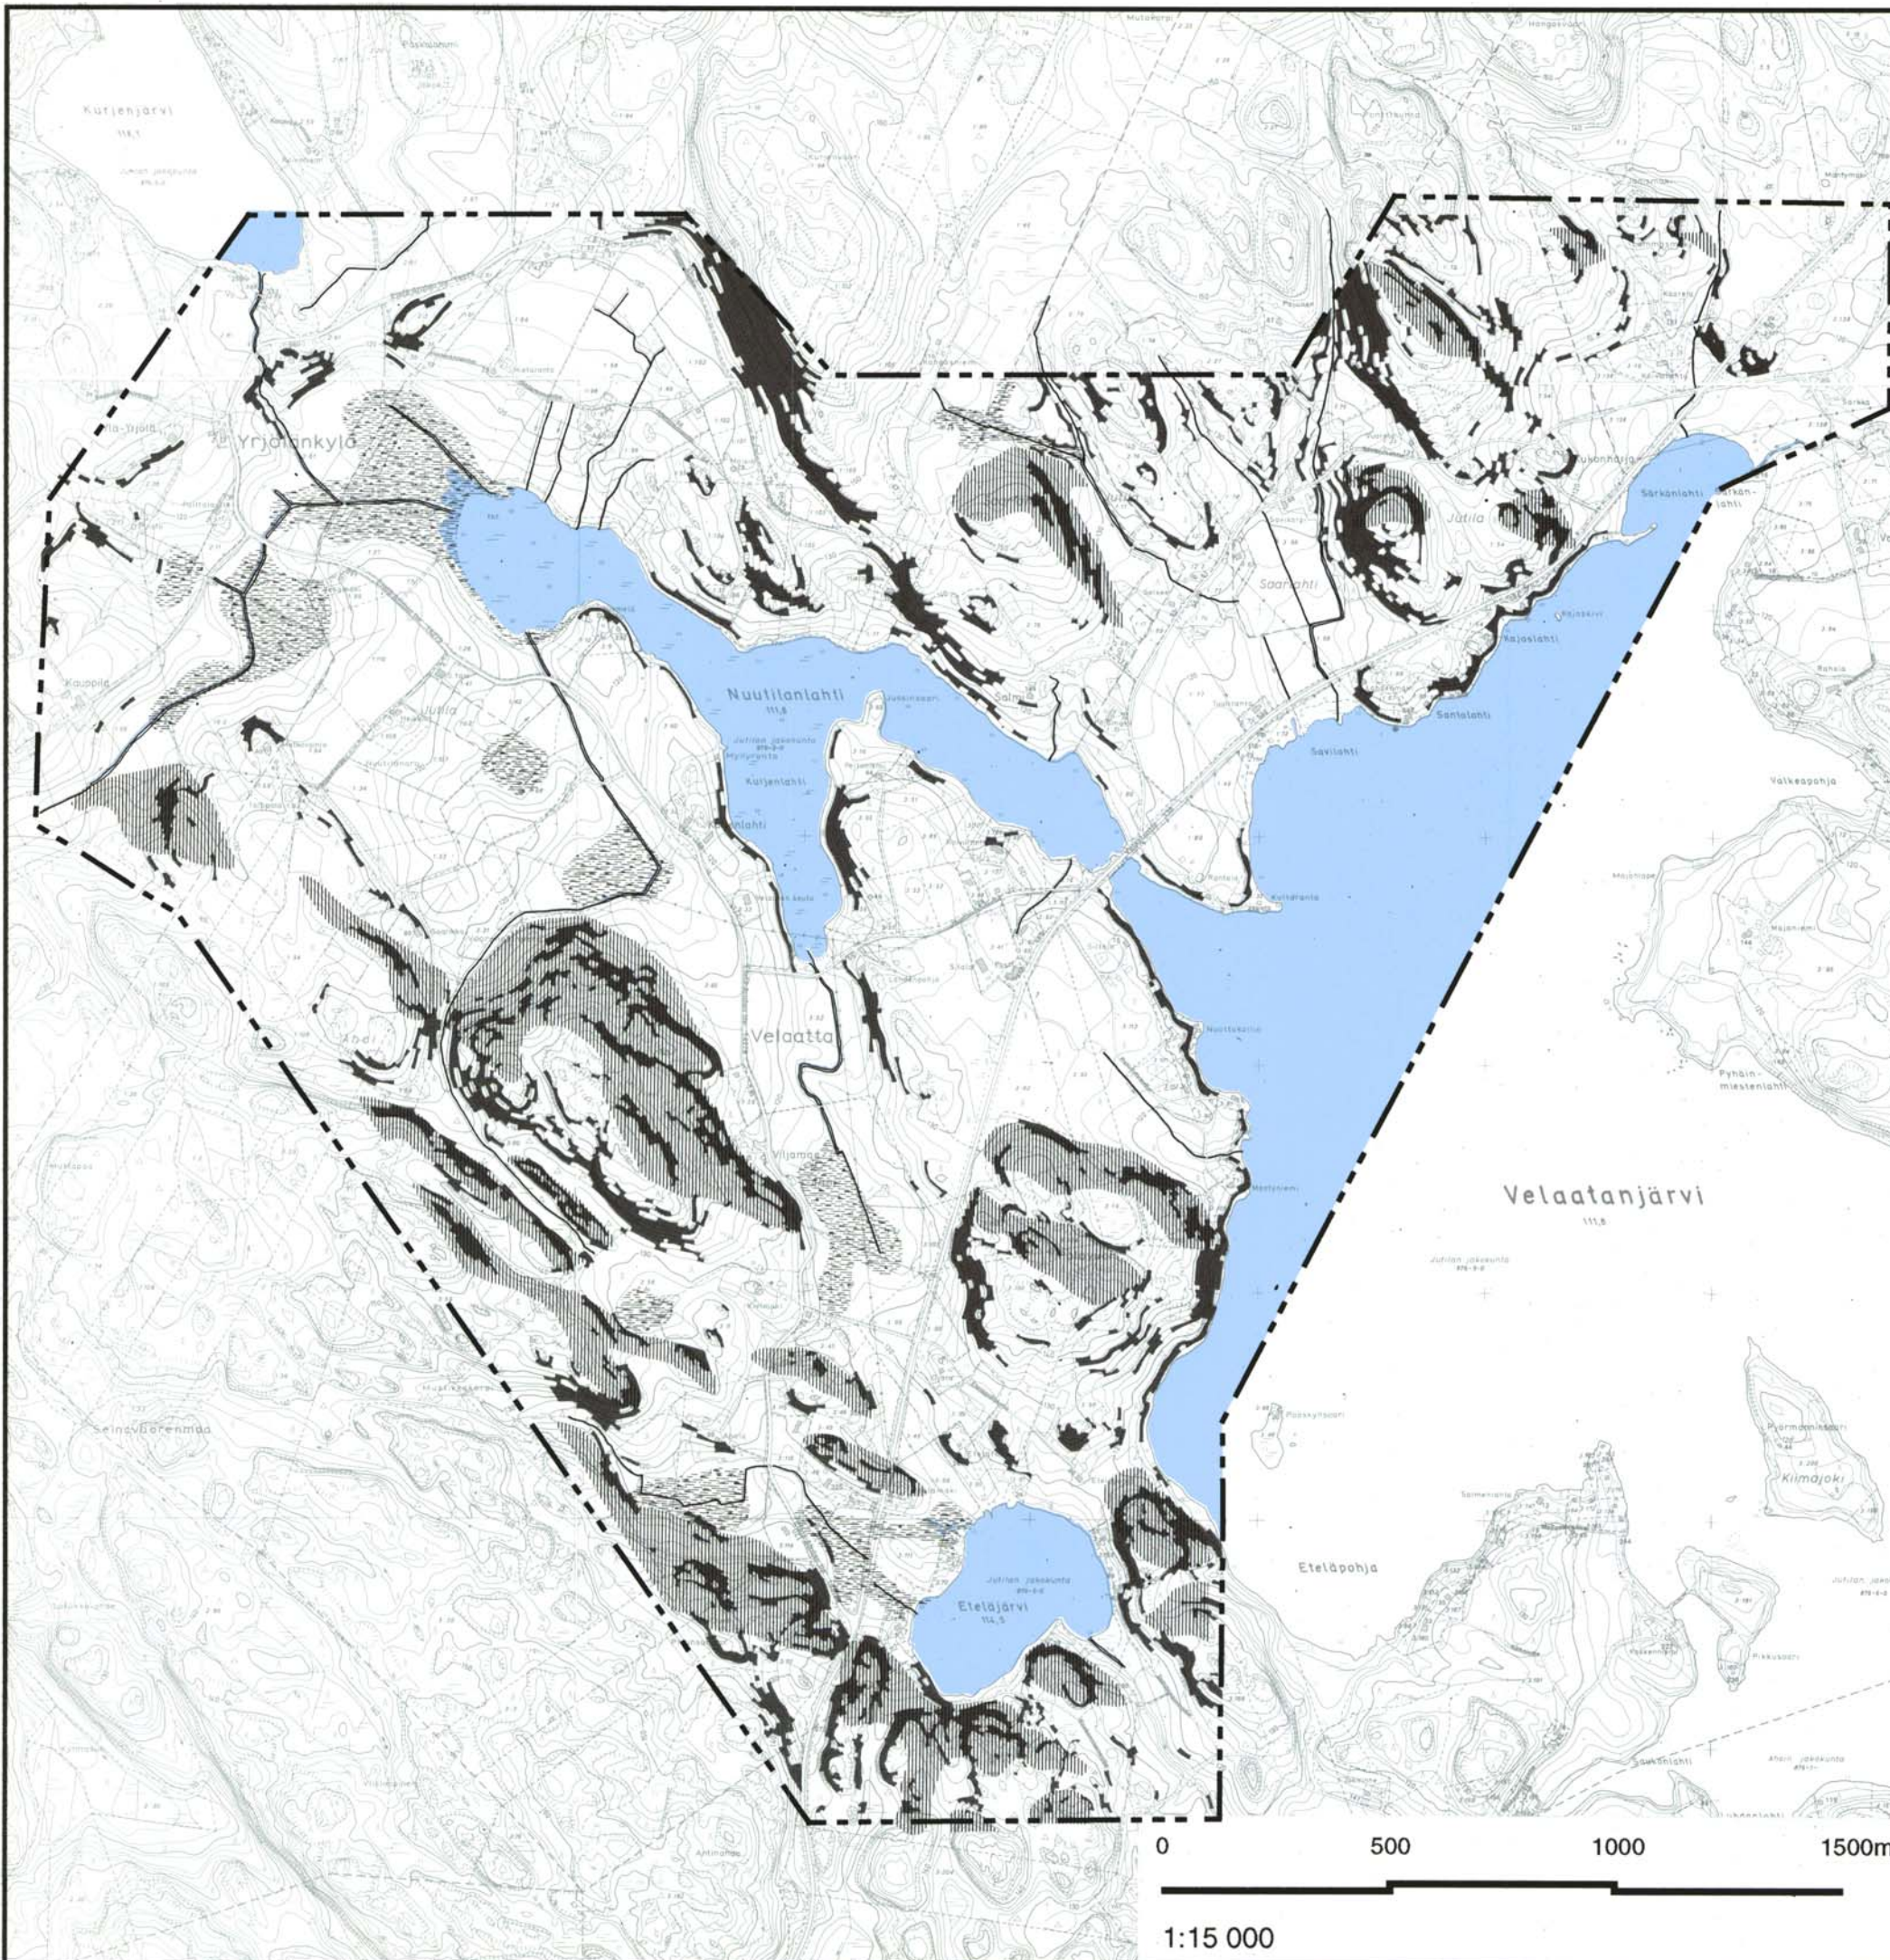

LUONNONYMPÄRISTÖ



TURVE, LIEJU, PEHMEÄ SAVI



PURO TAI OJA



VIILEÄT POHJOIS- JA KOILLISRINTEET



JYRKÄNNE, RINTEEN KALTEVUUS >1:5



OSAYLEISKAAVA-ALUEEN RAJA

0 500 1000 1500m

1:15 000

TAMPEREEN KAUPUNGIN YMPÄRISTÖVIRASTO
YLEISKAAVAYKSIKKÖ 14.2.1997