



M4 - Suojametsä 7 249, m2
Hoidon tavoitteena on varmistaa muun muassa puuston ja maaperän elinvoimaisuus, kasvukunto, uusiutumiskyky ja monimuotoisuus.

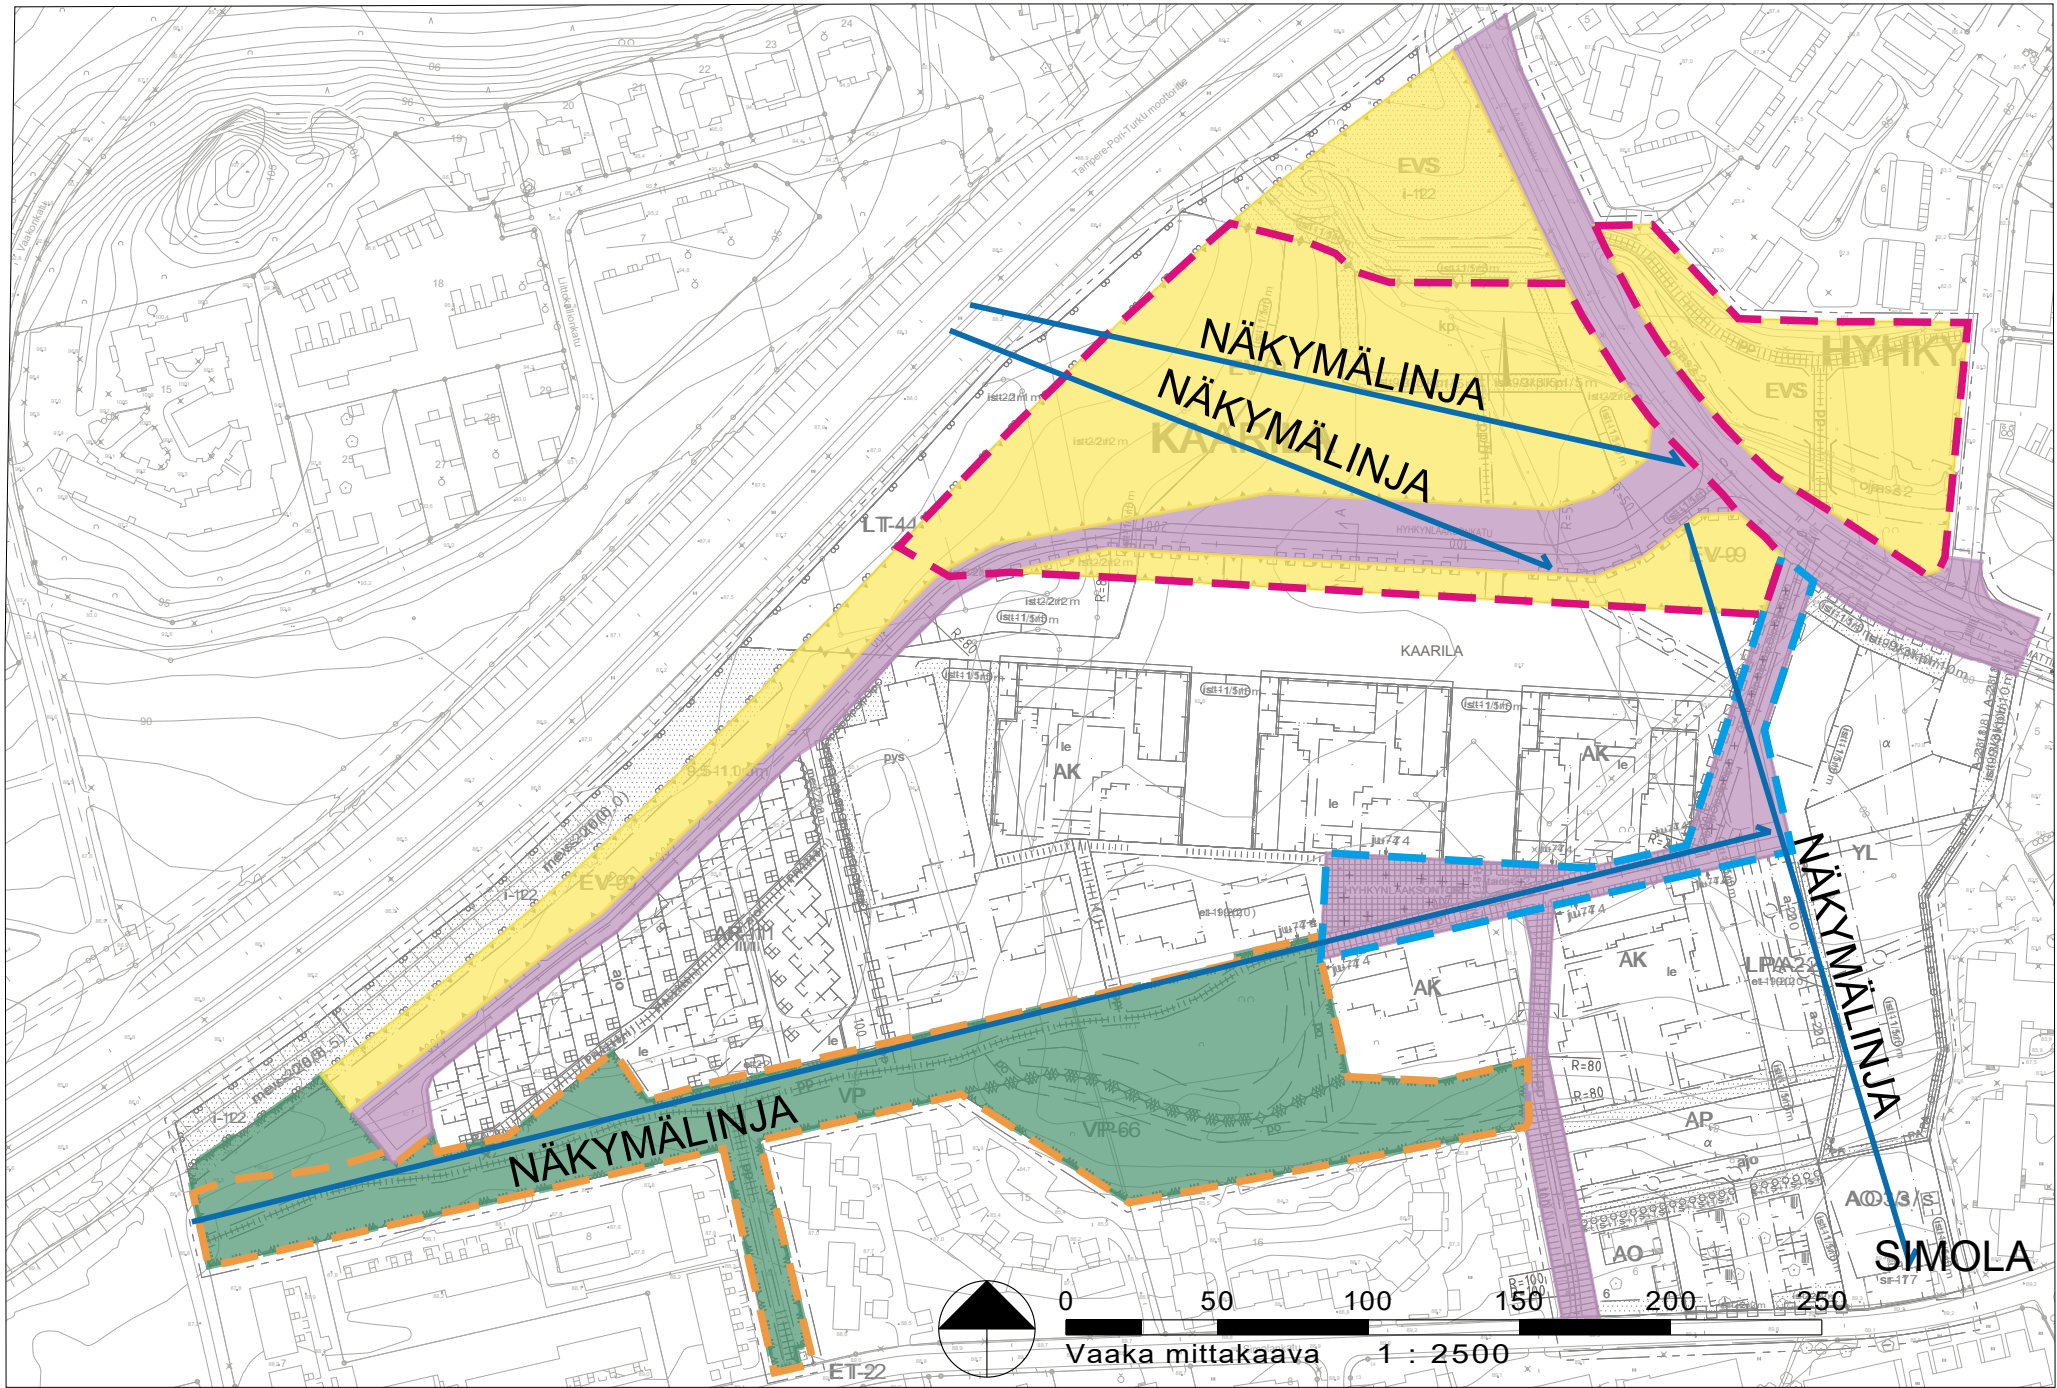

	Luonnonmukainen puisto ja hulevesiaihe
	Maisemallisesti merkittävään ympäristöön
	Kaupunkimainen keskusraitti ja oleskeluaukio
	Puisto
	Suojaviheralue
	Katualue

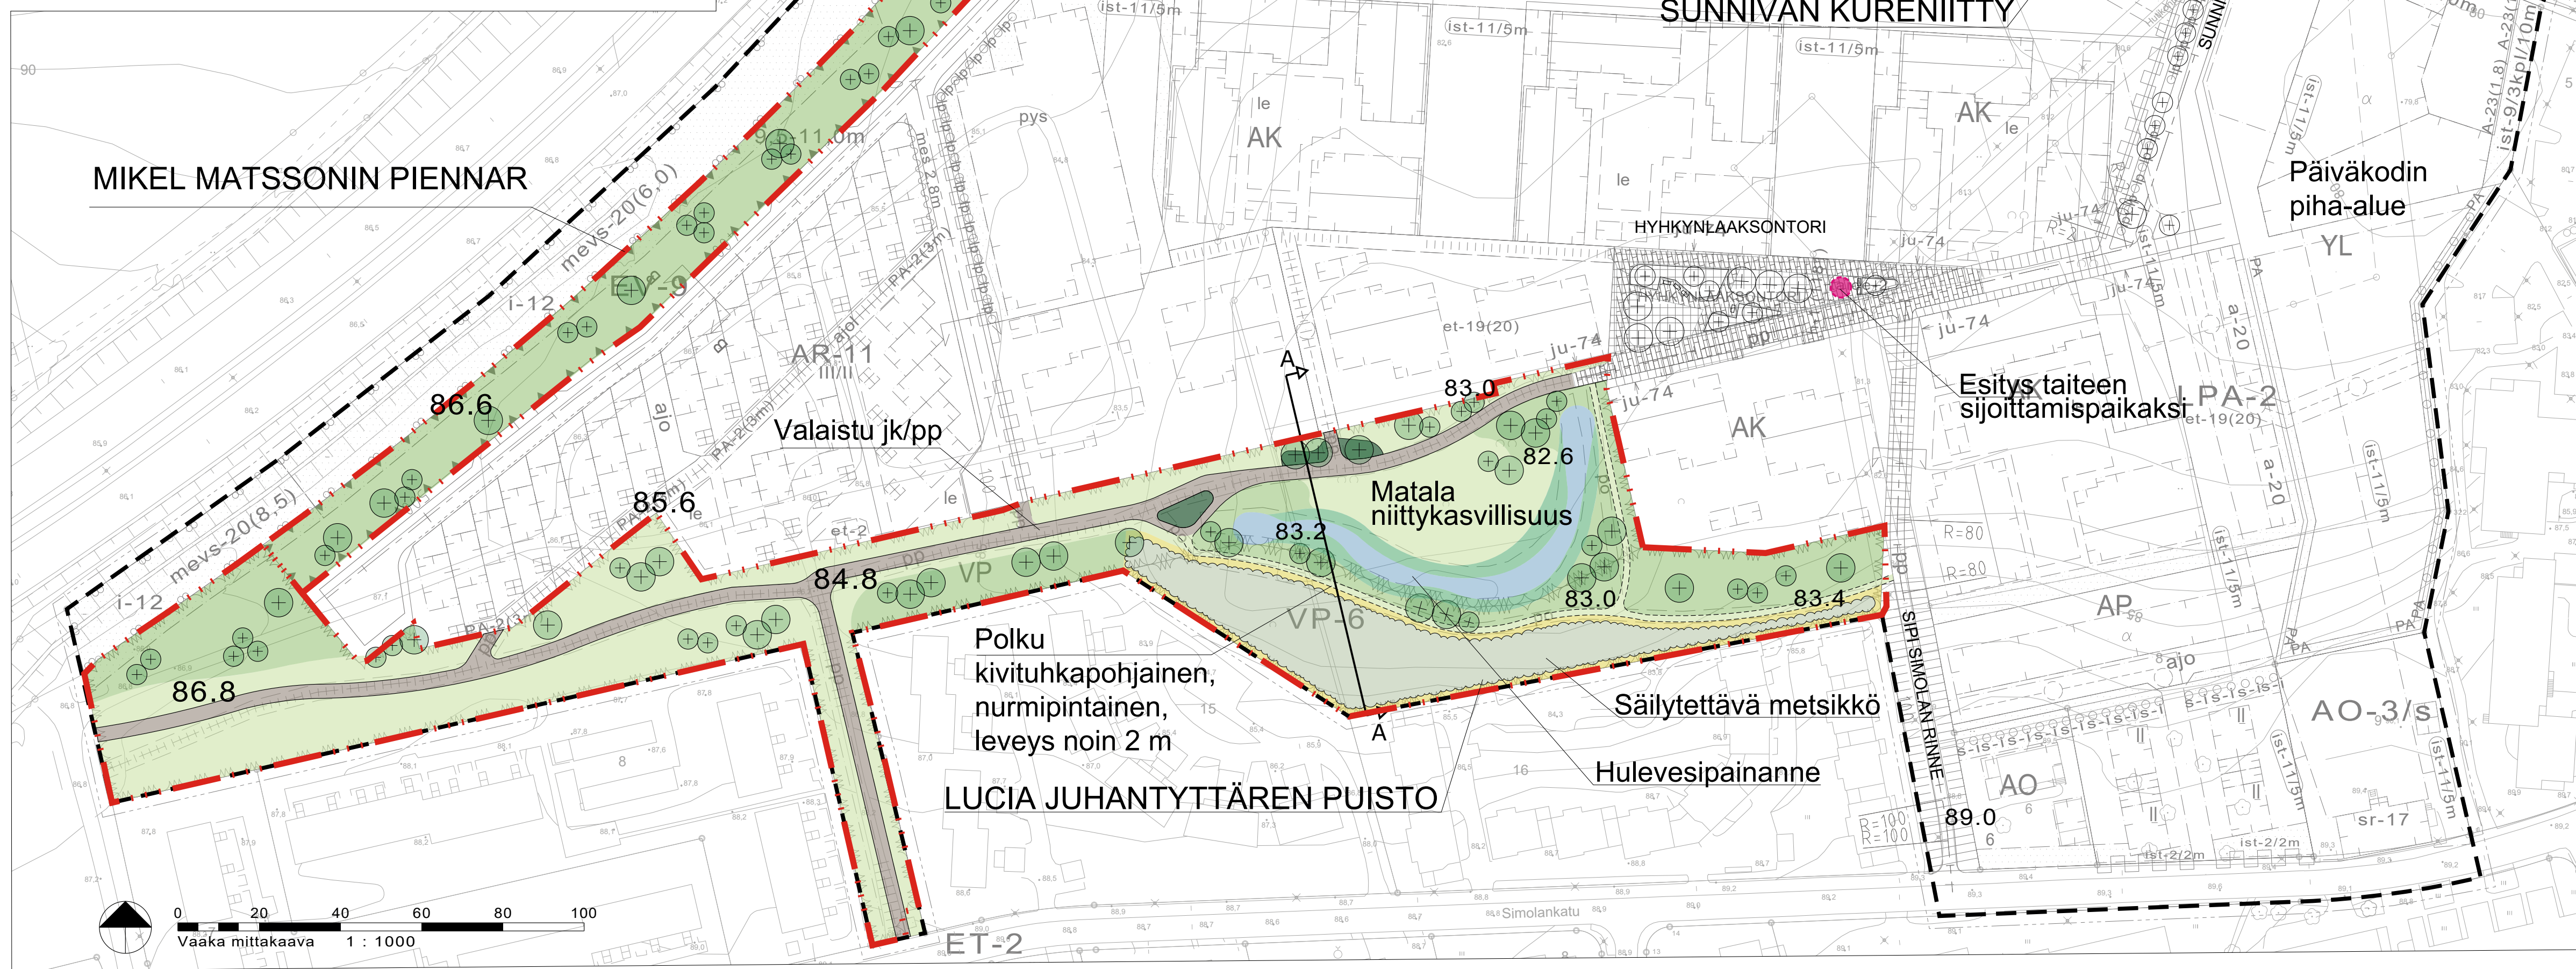

Katujen, raittien ja aukoiden jäsentely, katupuut ja viherrakenteet on esitetty viheryleissuunnitelmassa alustavasti. Näiden ratkaisut tarkentuvat erillisessä suunnitteluprosessissa katusuunnittelun yhteydessä. Katualueiden viherrakenteiden on tarkoitus täydentää kaava-alueen ekologisia yhteyksiä ja lisätä kaupunkiympäristön viihtyisyyttä. Hyhkynlaaksonatori on korttelialueiden keskellä sijaitseva vihreä aukio. Aukion viihtyisyyttä voidaan lisätä esimerkiksi betonikiveyksillä, oleskelualueilla, puuistutuksilla, muilla viherrakenteilla, taiteella ja valaistuksella. Sunnivankujan jäsentämiseksi istutetaan katupuurivi. Hyhkynlaaksonkadun luiskauksessa huomioidaan luonteva liittyminen viereiseen avoimeen maisematalaan.

Viheryleissuunnitelmaluonnoksen taustalla oleva asemakaava on asemakaavaehdotuksen 17.01.2022 mukainen.



Esimerkki Hyhkynlaaksontorille sijoitettavasta taiteesta: Mauno Kivioja - *Behtori*




Puiston kasvillisuudessa kiinnitetään huomiota luonnonmukaiseen ulkoasuun ja kontrasteihin



Aukion ja raitin kasvillisuus on monilajista ja rehevää




Hulevesipainanne maisemoidaan osaksi luonnonmukaista niittykokonaisuutta

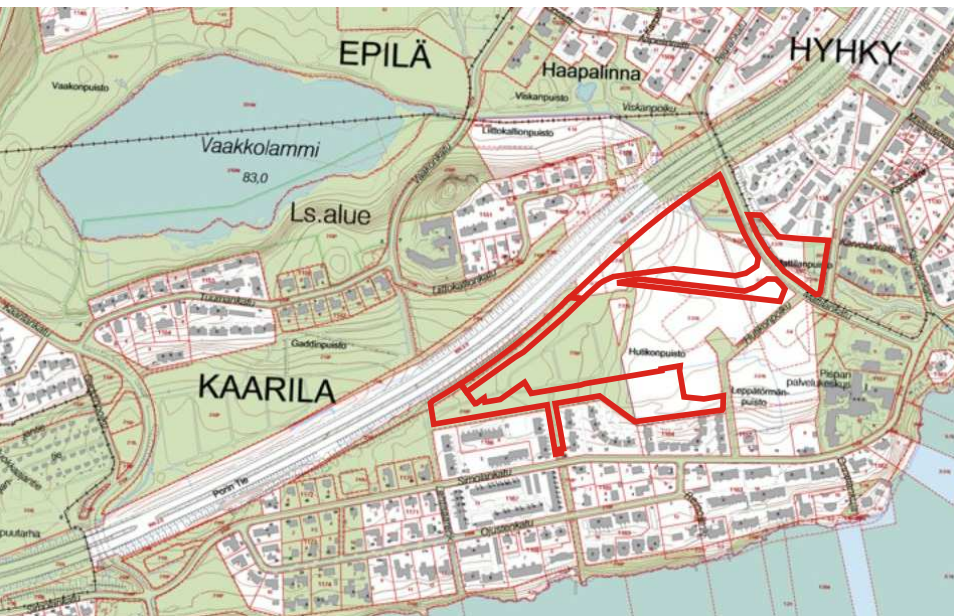

Sijaintikartta


TAMPEREEN KAUPUNKI
 KAUPUNKIYMPÄRISTÖN SUUNNITTELU
 VIHERALUEET JA HULEVEDET

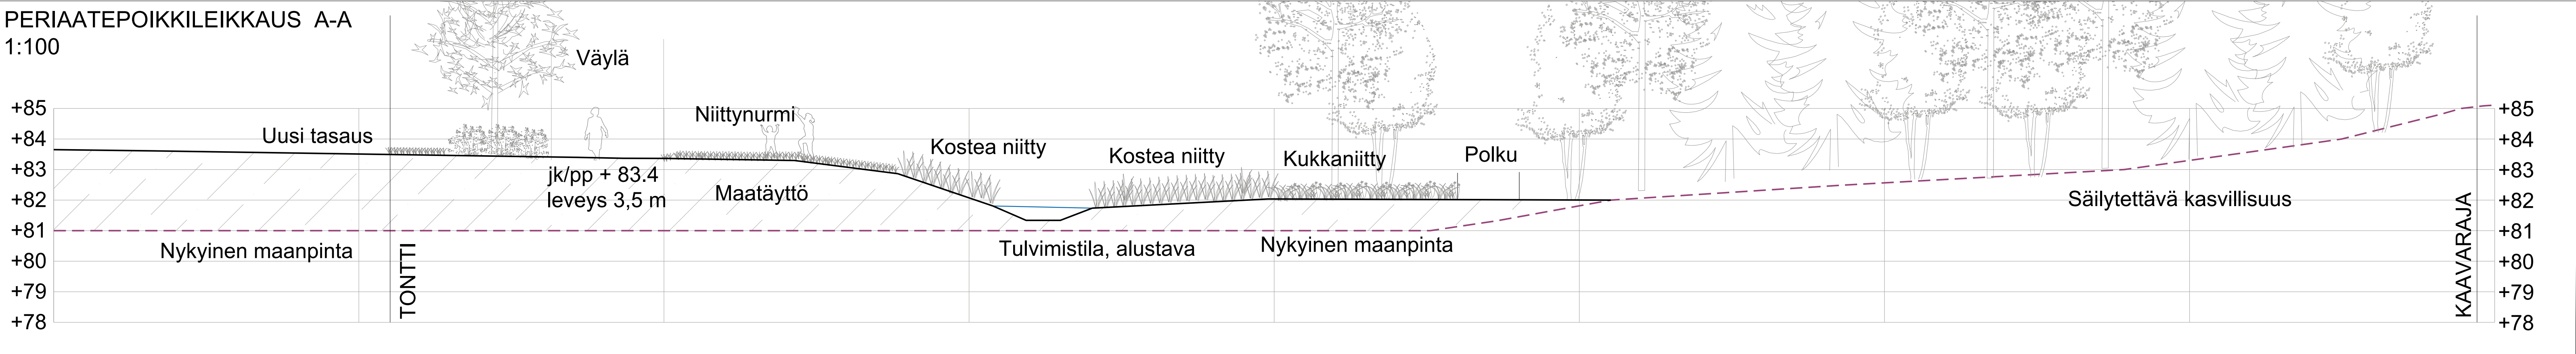

Lucia Juhantytären puisto	18/21743/1
Mikel Mattsonin piennar	18/21744/1
Hyhkynpoukamantörmä	18/21745/1
Sunnivan kureniitty	18/21746/1
Mattilanpuisto	18/21747/1