


JUURESPUISTON YLEISSUUNNITELMALUONNOS 1:500

MERKINTÖJEN SELITYKSET

	oleva pensas
	istutettava havu- ja lehtipuu
	oleva havu- ja lehtipuu
	uusittava käytävän murskepinnoite
	kuorikate kumpareiden pienpuuston alle
	hiekkatekonurmi, väreinä vihreä, hiekka, punainen, oranssi ja keltainen
	uusittava nurmi
	nykyinen nurmialue
	lehtipensasistutus
	poistettava rakenne
	poistettava puu
	uusi väline
	turva-alue
	oleva rakennus
	oleva valaisin/penkki/roska-astia
	uusi valaisin/penkki/roska-astia
	oleva korkopiste
	uusi istutusten suoja-aita
	oleva korkeuskäyrä
	suunnittelualan raja

OSASUURENNOS LEIKKIPAIKASTA 1:200

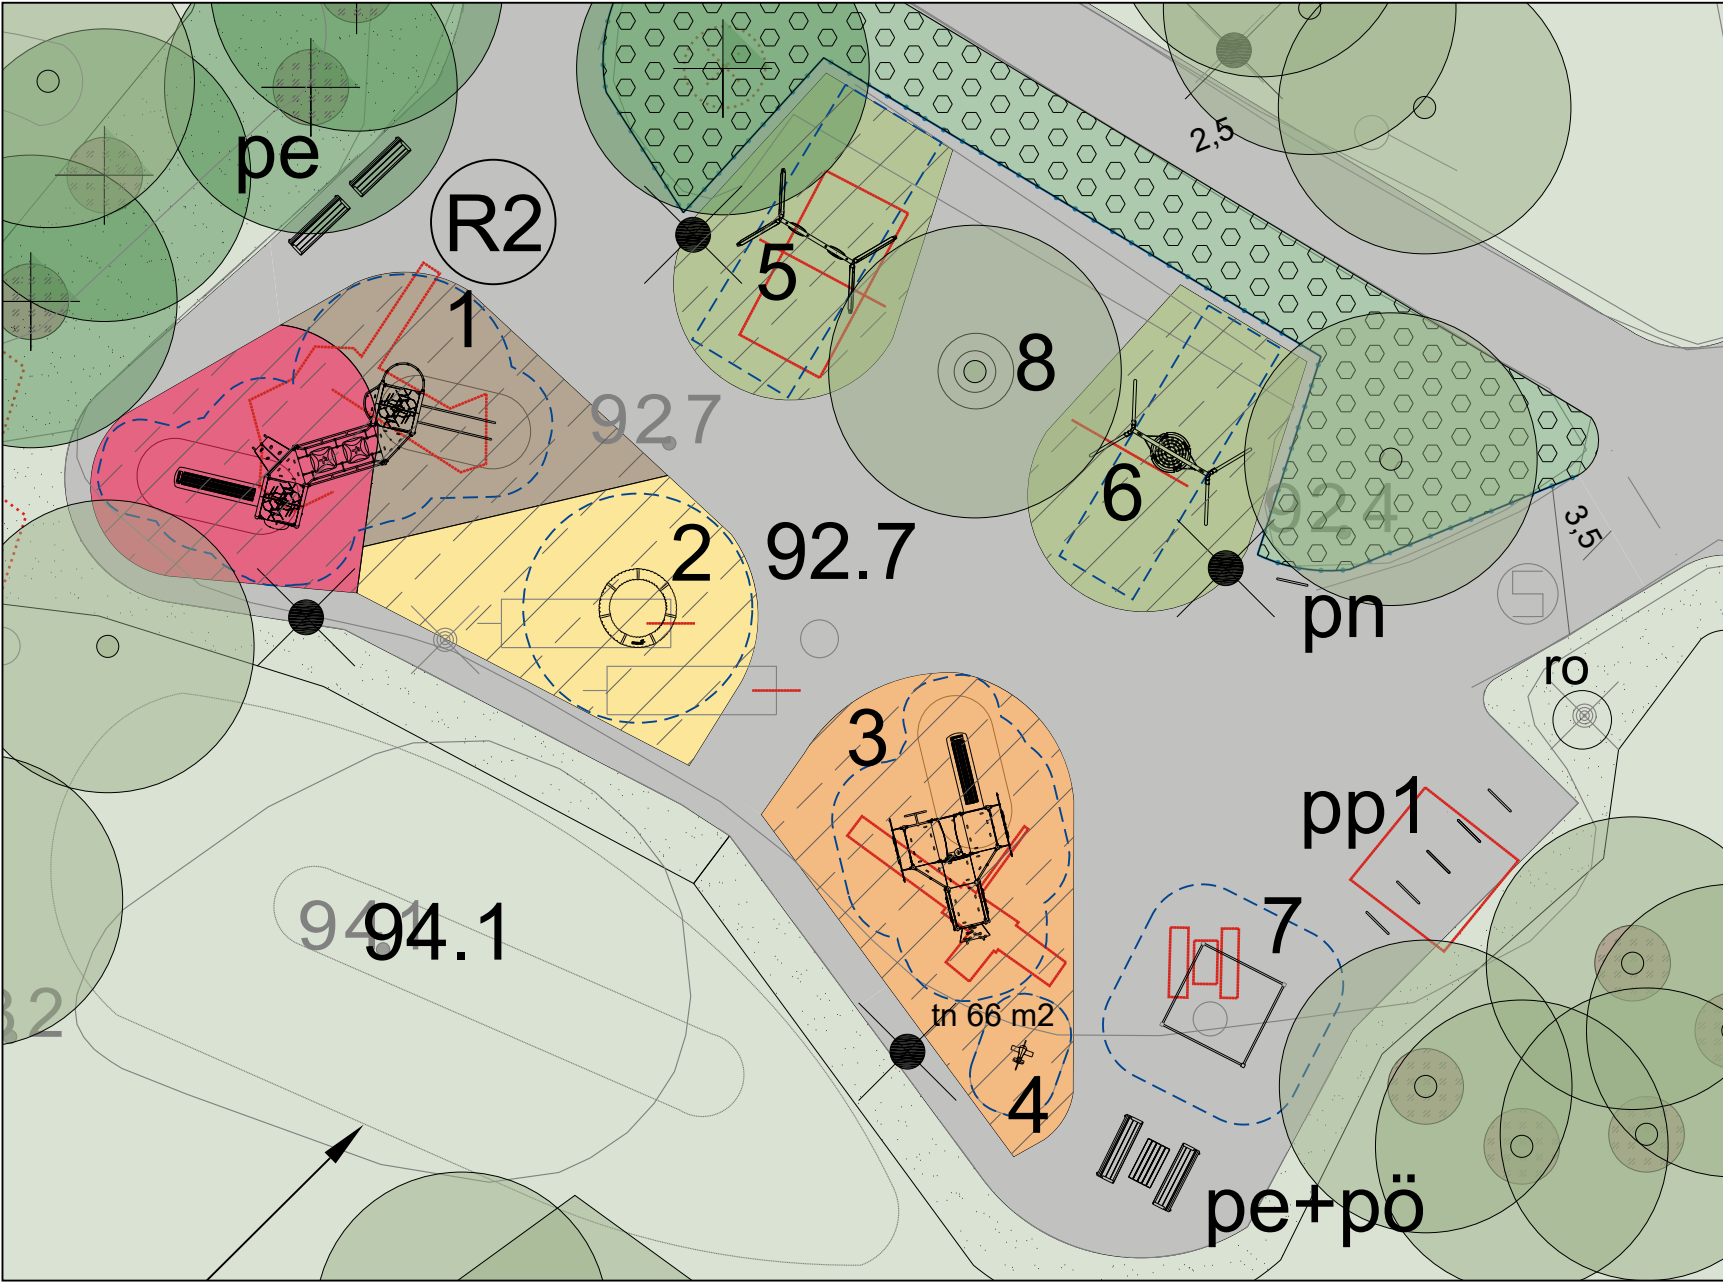

VÄLINELUETTELO:

1. Kaksi tornia keikkusillalla, Kompan, 211721	1 kpl
2. Karuselli, Supernova, 60 cm syväperusteinen, Kompan, GXY916012-3417	1 kpl
3. Kiipeilyväline, traktori, vihreä, Kompan, PMC510,	1 kpl
4. Jousikiikki, Etana, Lappset, 010513	1 kpl
5. Keinu, kahdella istuinlaudalla, K2 m, mänty, Anti-wrap, Kompan KSW90016-0902,	1 kpl
6. Linnunpesäkeinu, k 2,5 m, mänty, Kompan KSW90040-0902	1 kpl
7. Hiekkalaatikko, 2,5 m x 2,5 m, puureunukset, Lappset, 137400M	1 kpl
8. Puunympäryspenkki, selkänojalla, Block 99FC, teräsjaloilla, Lappset	1 kpl
9. Kuntoilulaite, dippi ja leuanveto, Lappset, 175014	1 kpl

ro	Roska-astia, Lehtovuori Oy City 60, RAL 6005	4 kpl
pe	Penkki, selkä- ja käsinojallinen, Scandinavia, Lappset	5 kpl
pe + pö	Penkki (selkänojan) ja pöytä Sarka Oy	1 kpl
pn	Puiston nimikyltti	1 kpl
pp1	Polkupyöräteline, AluShel Oy, BAR L60	5 kpl

ASEMAPIIRROS 1:500



SUUNNITELMASELOSTUS

Juurespuiston leikkipaikka on Raholan kaupunginosassa sijaitseva lähileikkipaikka. Juurespuiston sijainti on suojaisa ja sitä ympäröivät asuinkerrostalo- ja pientalokorttelit. Puiston pohjoislaidalla sijaitsee Villilän päiväkotikoti, joka hyödyntää ajoittain toiminnassaan leikkipaikan palveluita. Juurespuiston nykyinen leikkipaikka rajautuu viihtyisään puistoalueeseen, jossa on loivapiirteisesti muotoiltuja nurmipintaisia maastokumpareita ja erilaista puistopuustoa. Puiston käytäväverkosta on kulkuyhteydet ympäröivään katuverkkoon.

Juurespuiston puistomainen ja vihreä ilme säilytetään. Muutama vaurioitunut puu joudutaan poistamaan, mutta vastaavasti puistoon istutetaan uusia runkopuita. Uudet puustutukset monipuolistavat puiston lajivalikoimaa ja kasvattavat puiden ikäjakamaa. Uusien puustutusten sijoittelussa huomioidaan yhtenäisen oleskelunurmen säilyminen, tarve varjostukselle ja miellyttävät näkymät. Puiston käytävien linjaukset säilyvät ennallaan, mutta niiden murskepinnat uusitaan ja käytävien rajaukset ja leveydet tarkistetaan. Samalla uusitaan käytävien valaisimet. Leikkipaikan valaistus uusitaan. Puistokäytävien varrella sijaitsevat penkit ja roska-astiat uusitaan.

Leikkipaikan välineet ja pinnoitteet uudistetaan täysin. Uusissa leikkivälineissä on huomioitu eri-ikäisten lasten tarpeet. Uudistustoiveista on käyty keskustelemassa Villilän päiväkodin lasten ja aikuisten kanssa. Välinevalinnoissa on korostettu kiipeiltävyyttä ja mahdollisuutta liukumiseen. Nykyiset keinut korvataan uusilla keinoilla, joissa toisessa on kaikenikäisille sopiva, niin kutsuttu linnupesäkeinu ja toisessa lautaistuimet. Keinutelineiden välissä oleva nuori tammi säilytetään ja sen rungon suojaksi asennetaan puunympäryspenkki, jossa voi istuskella kasvavan puun latvuksen katveessa. Juurespuiston teemaan sopien leikkipaikalle on valittu traktoriaiheinen monitoimiväline. Nykyinen suuri kiipeilyväline on korvattu uudella kaksitornisella kiipeilykokonaisuudella, jossa on myös liuku-, verkko- ja tanktoimintoja. Tasapainoilua ja vauhdikkuutta ajatellen puistoon on suunniteltu karuselli. Perinteinen hiekkalaatikko ja jousiväline palvelevat myös kaikkein pienimpiä leikkijöitä. Turva-alustoiksi asennetaan hiekkatekonurmea, joiden puna-oranssit värisävyt ja muodot korostavat juuresteemaa.

Leikkipaikalle johtavan kulkuväylän viereen on suunniteltu pyörätelineet ja puiston nimikyltti. Pöytä-penkkiryhmä sijaitsee puiston rauhallisessa laidassa, pienten lasten välineiden tuntumassa. Puiston nurmialueen reunalle asennetaan kuntoiluväline, jossa on mahdollista tehdä kehonpainoon perustuvia lihaskuntoliikkeitä. Paikalla sijainneet vanhat hyppelytolpat poistetaan. Leikkipaikka kunnostetaan Tampereen kaupungin leikkipaikka- ohjelmassa määriteltujen tavoitteiden mukaisesti. Kunnostustyöt on tarkoitus tehdä kesäkaudella 2022.

KUNNOSSAPITOLUOKITUS

Leikkipaikka, kuntoilupiste ja päiväkodin portin edusta ovat toimintaviheralueita, joiden kunnossapitoluokitus on R2. Kunnossapito painottuu rakenteiden, varusteiden, pinnoitteiden, kalusteiden ja laitteiden käytettävyyden ja turvallisuuden varmistamiseen. Puistomaiset nurmi- ja pensasalueet ja käytävän reunustat ovat käyttöviheralueita, joiden kunnossapitoluokka on R3. Kasvillisuuden hoidon tavoitteena on monipuolinen, viihtyisä, turvallinen, käyttäjäystävällinen ja toimiva viheralue.

Piirustusnumero 18/21855/1

Palautteet luonnoksesta 22.5.2022 mennessä osoitteella:

TAMPEREEN KAUPUNKI
KIRJAAMO
PL 487, 33101 TAMPERE
KÄYNTIOSOITE: Aleksis Kiven katu 14-16 C

TAI SÄHKÖPOSTILLA: kirjaamo@tampere.fi
Palautteeseen suunnitelman diaarinumero:
TRE:974/10.03.04/2022

KAUPUNKIYMPÄRISTÖN SUUNNITTELU
VIHERALUEET JA HULEVEDET



SIJAINTIKARTTA

