


PERIAATEKUVA 10

Työmaa kaksiajorataisen kadun
vasemmalla kaistalla / oikealla kaistalla

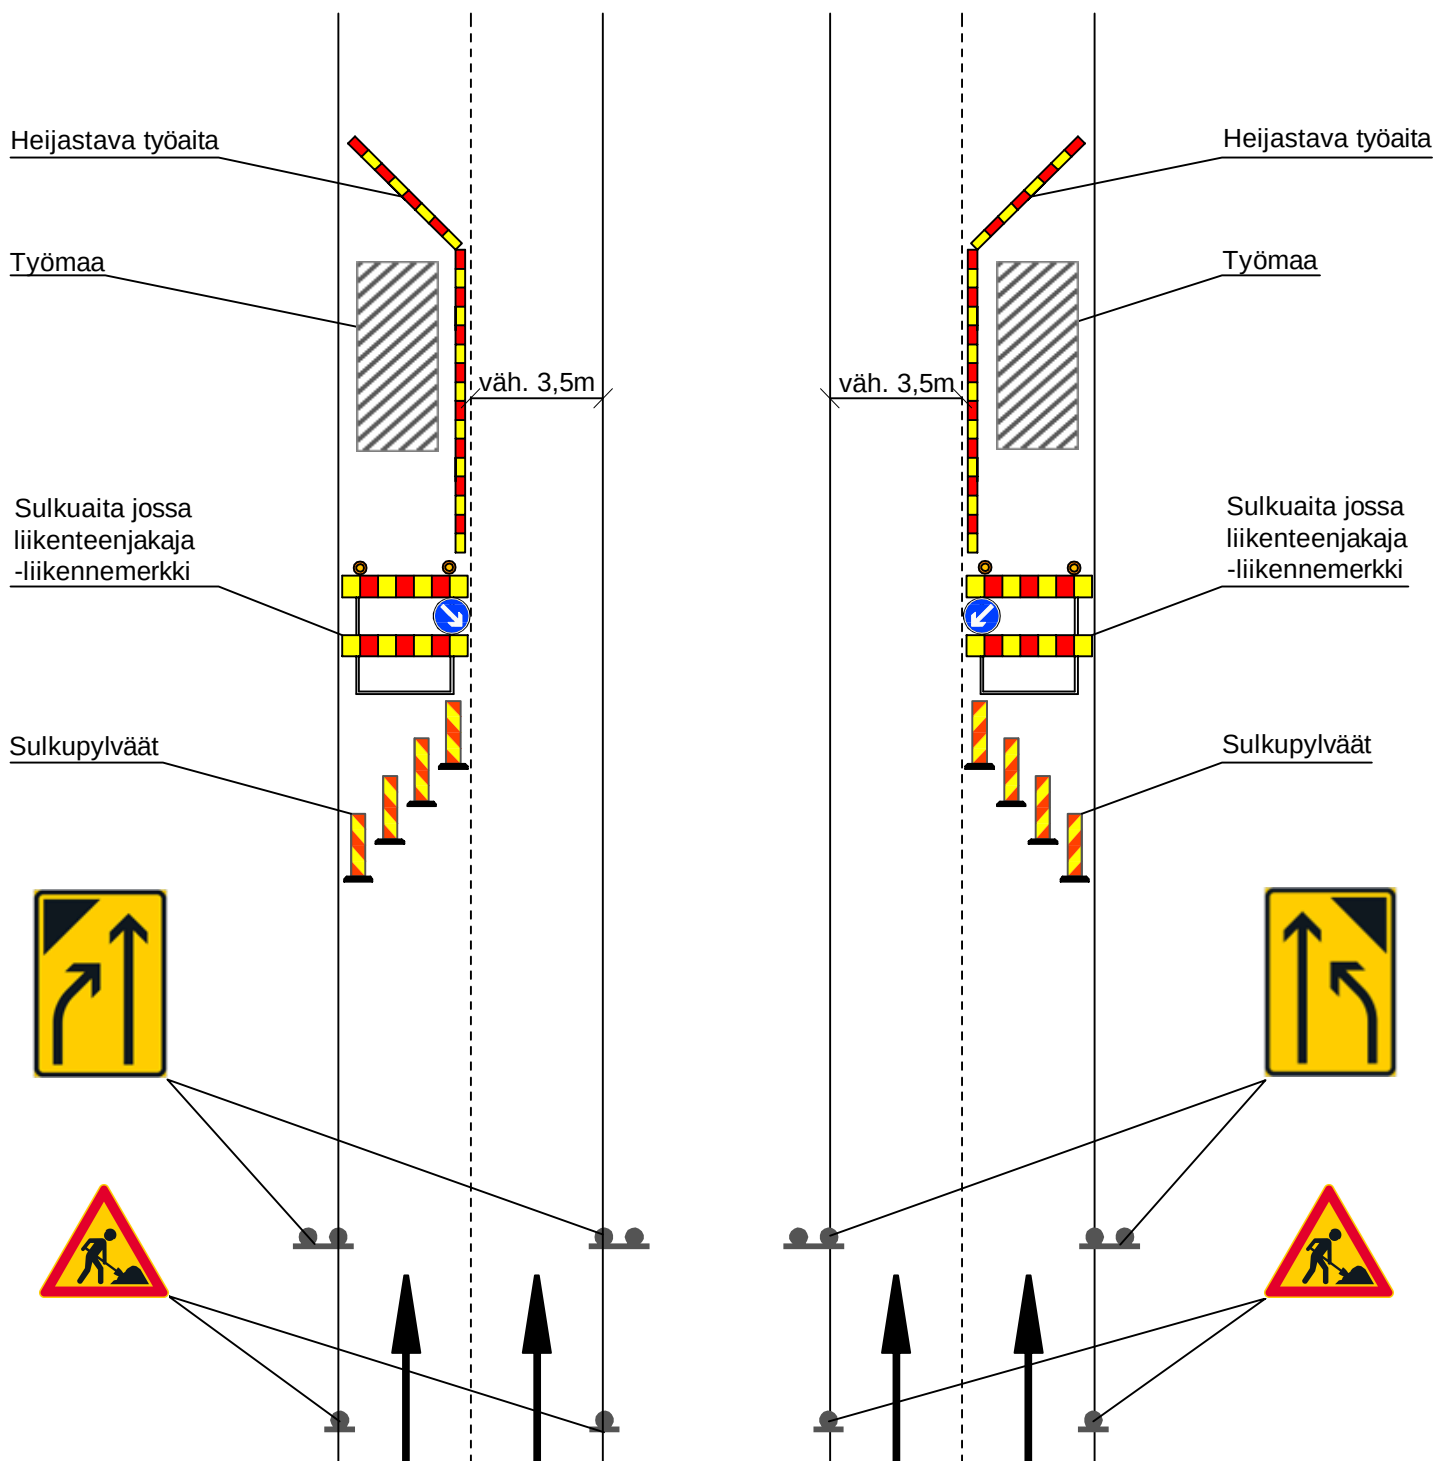

Tampereen kaupunki

Työnaikaiset liikennejärjestelyt
Periaatekuva 10

Pvm. 1.1.2024