


PERIAATEKUVA 9 b

Työmaa jalkakäytävällä / pyörätiellä / jalankulkijoille ja polkupyöräilijöille tarkoitetulla väylällä.

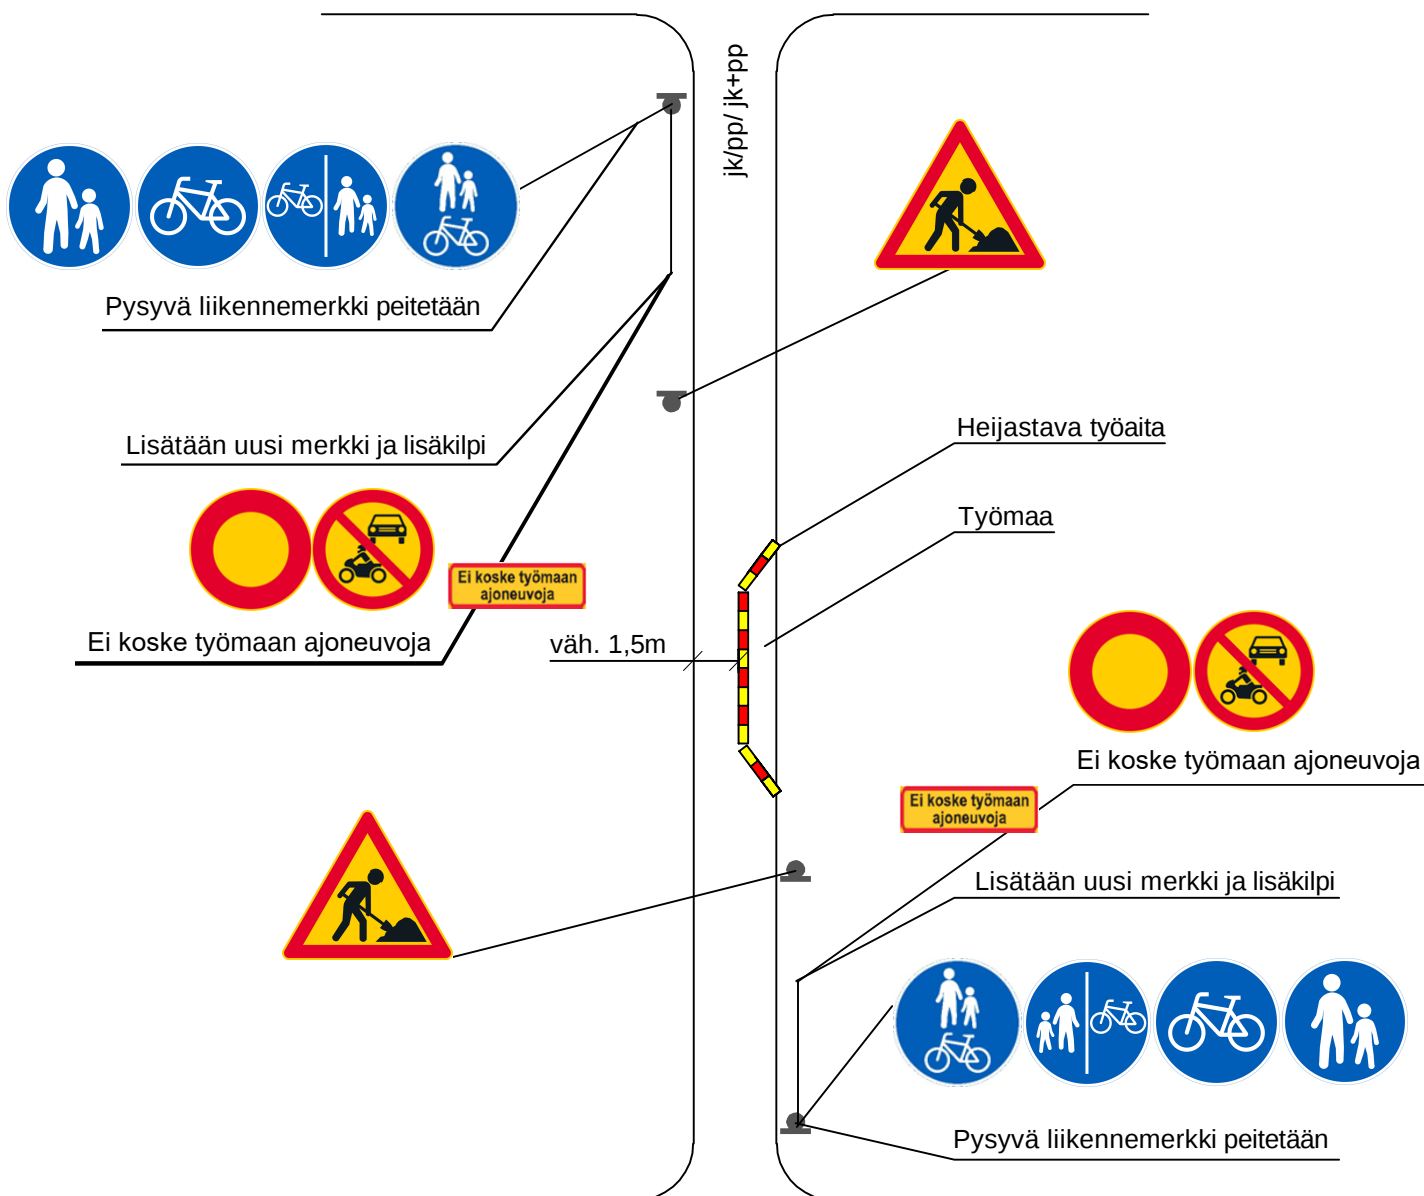

jk = jalkakäytävä
pp = pyörätie
jk+pp = yhdistetty jalkakäytävä ja pyörätie tai jalkakäytävä ja pyörätie rinnakkain



Tampereen kaupunki

Työnaikaiset liikennejärjestelyt
Periaatekuva 9 b

Pvm. 1.1.2024