

TOIMITUSKARTTA

Tampereen kaupungin kunnanosan
IX, 109
korttelin n:o 990 tonteista n:ot 4, 5 ja 6

Laatinut tontin lohkomisessa 16.5.2019.

Toimitusinsinööri Eino Jaskari
Eino Jaskari


Tontit on merkitty kiinteistörekisteriin 18.5.2019.

Kohdekiinteistö Kartalla ei ole näytetty maanalaisia johtoja.
83710909900001
83710909900002
83710909900003

TON TIN ASEMAKAAVA N:o t 8333 10.10.2011
TON TTIJAKO N:o 9146 14.05.2019

TON TTIEN MUODOSTUMINEN

Kiinteistötunnus	Yht m2	Osa m2	Muodostajayksikkö
837-109-990-4	962	962	837-109-990-2
837-109-990-5	1025	1025	837-109-990-2
837-109-990-6	1100	1100	837-109-990-2

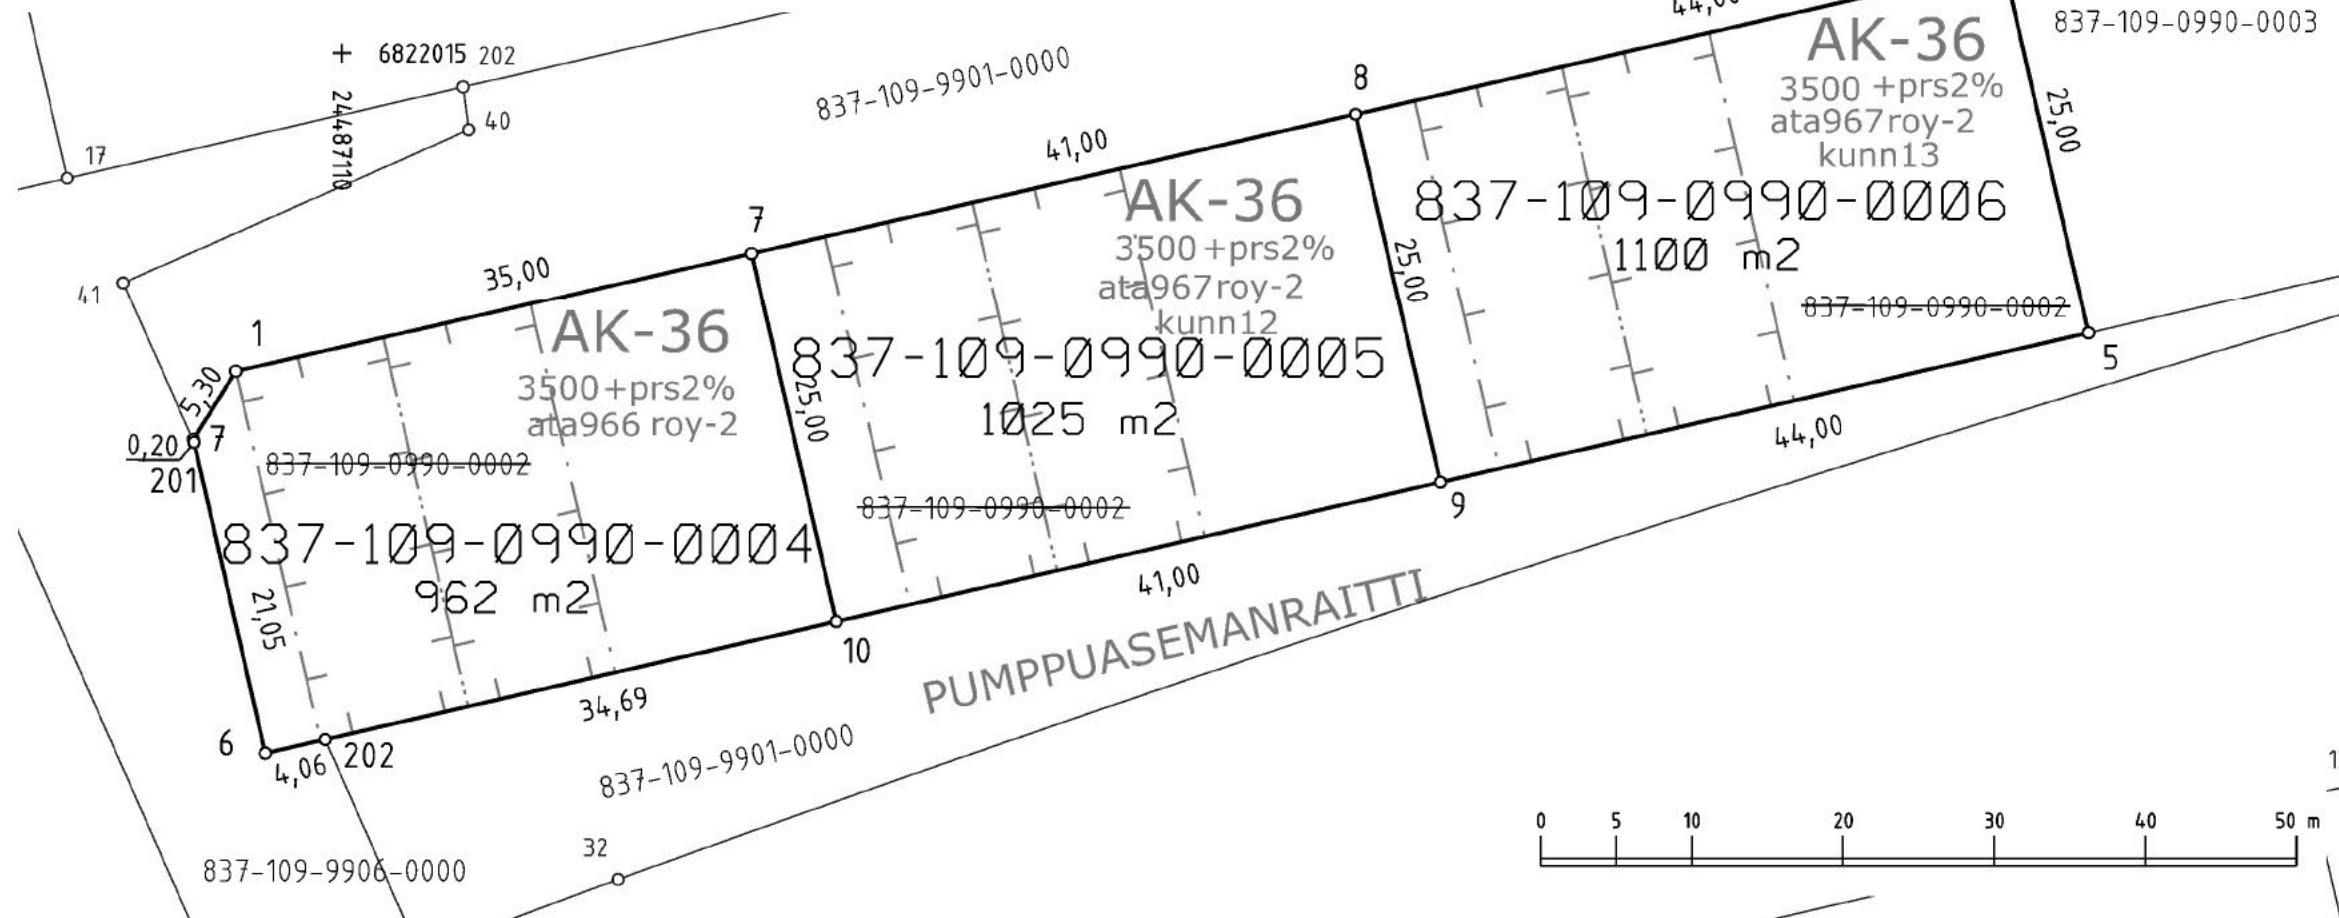

RAJAPISTEIDEN JA RAJAMERKKIEN SELITYS

Mittausluokka: 1

Koordinaatisto: EUREF-FIN (ETRS-GK24)

Sijaintitarkkuus: RSK=0.10

piste	koordinaatit	merkitsemistapa	toimenpide
N:o	X	Y	
1	6821993.912	24487102.968	Rakentamaton Vanha
2	6822020.821	24487219.907	" "
5	6821996.459	24487225.513	" "
6	6821968.708	24487104.919	" "
7	6822001.760	24487137.076	" Uusi
7	6821989.416	24487100.154	" Vanha
8	6822010.955	24487177.032	" UUsi
9	6821986.593	24487182.638	" "
10	6821977.398	24487142.682	" "
201	6821989.219	24487100.200	" Vanha
202	6821969.619	24487108.875	" "