

JUURESPUISTON YLEISSUUNNITELMA 1:500

MERKINTÖJEN SELITYKSET

	oleva pensas
	istutettava havu- ja lehtipuu
	oleva havu- ja lehtipuu
	uusittava käytävän murskepinnoite
	kuorikate puuistutusten juurelle
	hiekkatekonurmi, väreinä vihreä, hiekka, punainen, oranssi ja keltainen
	uusittava nurmi
	nykyinen nurmialue
	perenna- ja lehtipensasistutus
	poistettava rakenne
	poistettava puu
	uusi väline
	leikkivälineen turva-alue
	oleva rakennus
	oleva valaisin/penkki/roska-astia
	uusi valaisin/penkki/roska-astia
	oleva korkopiste
	uusi istutusten suoja-aita
	oleva korkeuskäyrä
	suunnittelualueen raja

ASEMAPIIRROS 1:500



SUUNNITELMASELOSTUS


Juurespuiston leikkipaikka on Raholan kaupunginosassa sijaitseva lähileikkipaikka. Alue on ollut vielä muutamia vuosikymmeniä sitten hevoslaitumena. Juurespuiston sijainti on säilynyt suojaisana ja sitä ympäröivät asuinkerrostalo- ja pientalokorttelit. Puiston pohjoislaidalla sijaitsee Villilän päiväkotiki, joka hyödyntää ajoittain toiminnassaan leikkipaikan palveluita. Leikkipaikkaa ympäröi viihtyisä puistoalue, jossa on loivapiirteisesti muotoiltuja nurmipintaisia maastokumpareita ja erilajista puistopuustoa. Puiston käytäväverkosta on kulkuyhteydet ympäröivään katuverkkoon.

Juurespuiston puistomainen ja vihreä ilme säilytetään. Muutama vaurioitunut puu joudutaan poistamaan, mutta vastaavasti puistoon istutetaan uusia runkopuita. Uudet puuistutukset monipuolistavat puiston lajivalikoimaa ja kasvattavat puiden ikäjakamaa. Uusien puuistutusten sijoittelussa huomioidaan yhtenäisen oleskelunurmen säilyminen, tarve varjostukselle ja miellyttävät näkymät. Puiston käytävien linjaukset säilyvät ennallaan, mutta niiden murskepinnat uusitaan ja käytävien rajaukset ja leveydet tarkistetaan. Samalla uusitaan käytävien valaisimet. Myös leikkipaikan valaistus uusitaan. Puistokäytävien varrella sijaitsevat penkit ja roska-astiat uusitaan. Avoimen nurmialueen reunalla on tilavaraus keppihevosradalle muistumana alueen maiseman historiasta.

Leikkipaikan välineet ja pinnoitteet uudistetaan täysin. Välinevalinnoissa huomioidaan eri-ikäisten lasten ja viereisen päiväkodin tarpeet. Toiminnoissa on korostettu kiipeilyä ja mahdollisuutta liukumiseen. Nykyiset keinut korvataan uusilla keinuilla, joissa toisessa on vauva- ja taaperoistuimet ja toisessa lautaistuimet. Keinutelineiden välissä oleva nuori tammi säilytetään ja sen rungon suojaksi asennetaan puunympäryspenkki, jossa voi istuskella kasvavan puun latvuksen katveessa. Juurespuiston teemaan sopien leikkipaikalle on valittu traktoraiheinen monitoimiväline. Nykyinen suuri kiipeilyväline on korvattu uudella kaksitornisella kiipeilykokonaisuudella, jossa on myös liuku-, verkko- ja tankotoimintoja. Tasapainoilua ja vauhdikkautta ajatellen puistoon on suunniteltu karuselli. Perinteinen hiekkalaatikko ja pieni liuku palvelevat myös kaikkein pienimpiä leikkijöitä. Turva-alustoiksi asennetaan hiekkatekonurmea, joiden puna-oranssit värisävyt ja muodot korostavat juuresteemaa.

Leikkipaikalle johtavan kulkuväylän viereen on suunniteltu pyörätelineet ja puiston nimikyltti. Pöytä-penkkiyryhmä sijaitsee puiston rauhallisessa laidassa, pienten lasten välineiden tuntumassa. Puiston nurmialueen reunalle asennetaan kuntoiluväline, jossa on mahdollista tehdä kehonpainoon perustuvia lihaskuntoliikkeitä. Paikalla sijainneet vanhat hyppelytolpat poistetaan. Leikkipaikka kunnostetaan Tampereen kaupungin leikkipaikkaohjelmassa määriteltyjen tavoitteiden mukaisesti. Kunnostustyöt on tarkoitus tehdä vuonna 2022.

OSASUURENNOS LEIKKIPAIKASTA 1:200

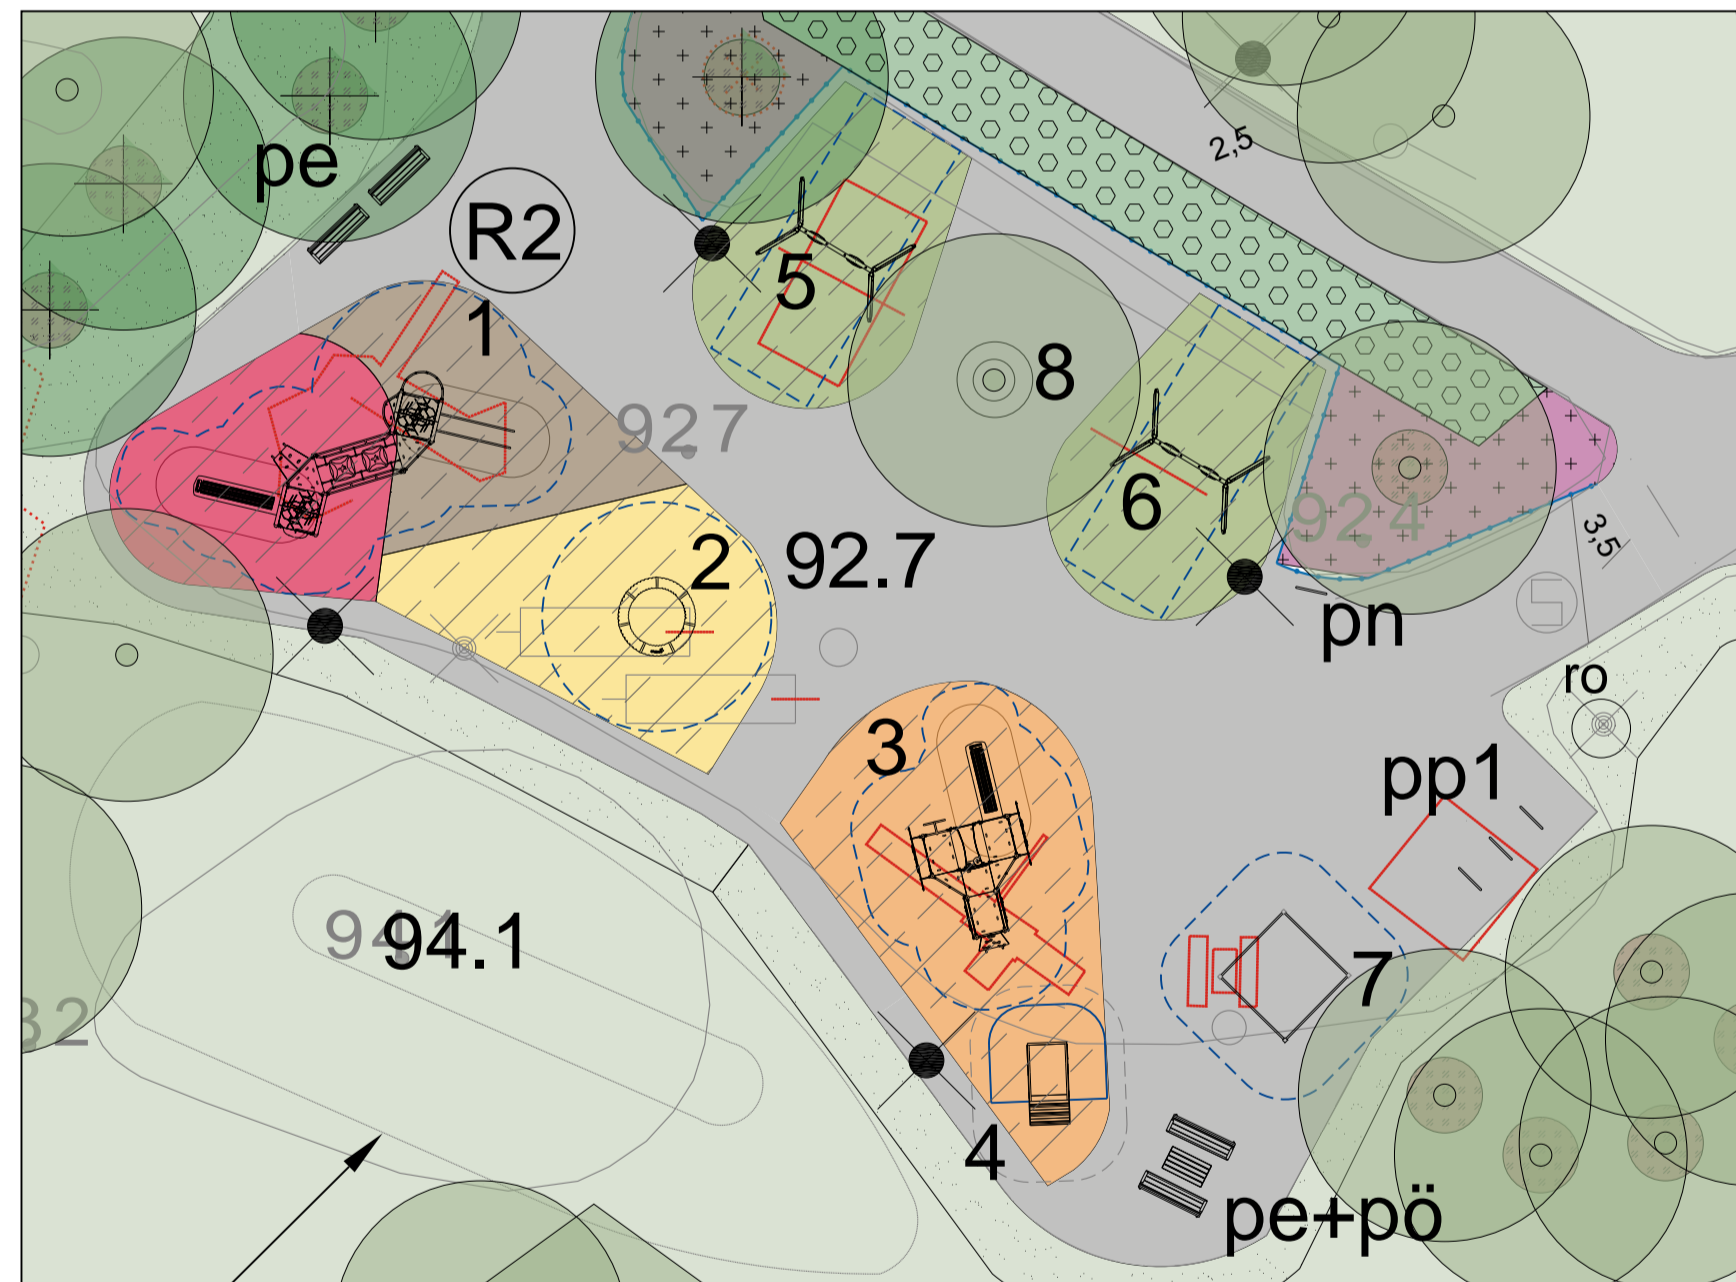

VÄLINELUETTELO:

1. Kaksi tornia keikkusillalla, Kompan, 211721	1 kpl
2. Karuselli, Supernova, 60 cm syväperusteinen, Kompan, GXY916012-3417	1 kpl
3. Kiipeilyväline, traktori, vihreä, Kompan, PMC510,	1 kpl
4. Leppismökki, Lappset, M96371	1 kpl
5. Keinu, kahdella istuinlaudalla, K2,5 m, mänty, Anti-wrap, Kompan KSW90014	1 kpl
6. Keinu, vauva- ja taaperoistuimella, K2,5 m, mänty, Anti-wrap, Kompan KSW90014	1 kpl
7. Hiekkalaatikko, 2,5 m x 2,5 m, puureunukset, Lappset, 137400M	1 kpl
8. Puunympäryspenkki, selkänøjällä, Block 99FC, teräsaloilla, Lappset	1 kpl
9. Kuntoilulaite, dippi ja leuanveto, Lappset, 175014	1 kpl
10. Keppihevosradan esteet	6 kpl
ro Roska-astia, Lehtovuori Oy City 60, RAL 6005	4 kpl
pe Penkki, selkä- ja käsinojallinen, Scandinavia, Lappset	5 kpl
pe + pö Penkki (selkänöjaton) ja pöytä Sarka Oy	1 kpl
pn Puiston nimikyltti	1 kpl
pp1 Polkupyöräteline, AluShel Oy, BAR L60	5 kpl



KUNNOSSAPITOLUOKITUS

Leikkipaikka, kuntoilupiste ja päiväkodin portin edusta ovat toimintaviheralueita, joiden kunnossapitoluokitus on R2. Kunnossapito painottuu rakenteiden, varusteiden, pinnoitteiden, kalusteiden ja laitteiden käytettävyyden ja turvallisuuden varmistamiseen. Puistomaiset nurmi- ja pensasalueet ja käytävän reunustat ovat käyttöviheralueita, joiden kunnossapitoluokka on R3. Kasvillisuuden hoidon tavoitteena on monipuolinen, viihtyisä, turvallinen, käyttäjäystävällinen ja toimiva viheralue.

SIJAINTIKARTTA



Tässä suunnitelmassa on käytetty ETRS-GK24/N2000 taso- ja korkeuskoordinaatistoa

	TAMPERE KAUPUNKIYMPÄRISTÖN PALVELUALUE	Kaupunkiympäristön suunnittelu
JUURESPUISTO	Piirt. K.Rantee	
RAHOLA	Suunn. K.Rantee	
YLEISSUUNNITELMA	Tark. Timo Koski	
ASEMAPIIRUSTUS 1:500 ja OTE 1:200	Hyv. Timo Koski	
-	Pvm. 27.5.2022	
-		
Viheralueet ja hulevedet	Muutos pvm. Korvaa Suunn.	PÄIVÄMÄÄRÄ PIIR.N.O NIMI
		Ark.n:o Piir.n:o
		18/2185/2