

LEIVONPUISTON LEIKKIPAIKAN YLEISSUUNNITELMALUONNOS 1:200

ASEMAPIIRROS 1:200



HUOM! Puiden, istutusten, toimintojen, kalusteiden ja varusteiden sijaintipaikat, mallit ja määrät ovat ohjeelliset ja ne tarkentuvat rakennussuunnittelun aikana.

VÄLINELUETTELO:

Uudet välineet

- | | |
|---|-------|
| 1. Union, Lappset, 220037, (2+) | 1 kpl |
| 2. Kiipeilykeskus, Leikkiset, 1112, (lapset, koululaiset) | 1 kpl |
| 3. Hiekkalaatikko, 2,5 m x 2,5 m, Sarka | 1 kpl |
| 4. Kolmoiskeinu linnunpesäkeinulla, Leikkiset
HW-02+HW-BG, (taaperot, lapset, koululaiset) | 1 kpl |
| 5. Jousikeinu jousiperhosentoukka, Leikkiset, Na602,
(taaperot, lapset) | 1 kpl |
| 6. Jousikeinu leppäkerthu, Kompan, M168, (1+) | 1 kpl |
| 7. Liukumäki, Lappset, 137019M, (2+) | 1 kpl |

Säilyvät välineet

- | | |
|--|-------|
| 8. Rocker tasapainolauta, Lappset, 137200M, (2+) | 1 kpl |
| 9. Kunnostettava pölliauto | 1 kpl |


Kalusteet

- | | | |
|---------|---|-------|
| pe + pö | Piknik-pöytä, selkänojalla, Hansa, punainen, Lappset, NF2593 | 1 kpl |
| pe | Penkki, selkä- ja käsinojallinen, Scandinavia, Lappset, NF2301M | 1 kpl |
| ro | Roska-astia, Lehtovuori Oy City 60, RAL 6005 (säilyvä) | 1 kpl |
| pn | Puiston nimikyltti | 1 kpl |

PUISTON VARUSTEET



MERKINTÖJEN SELITYKSET

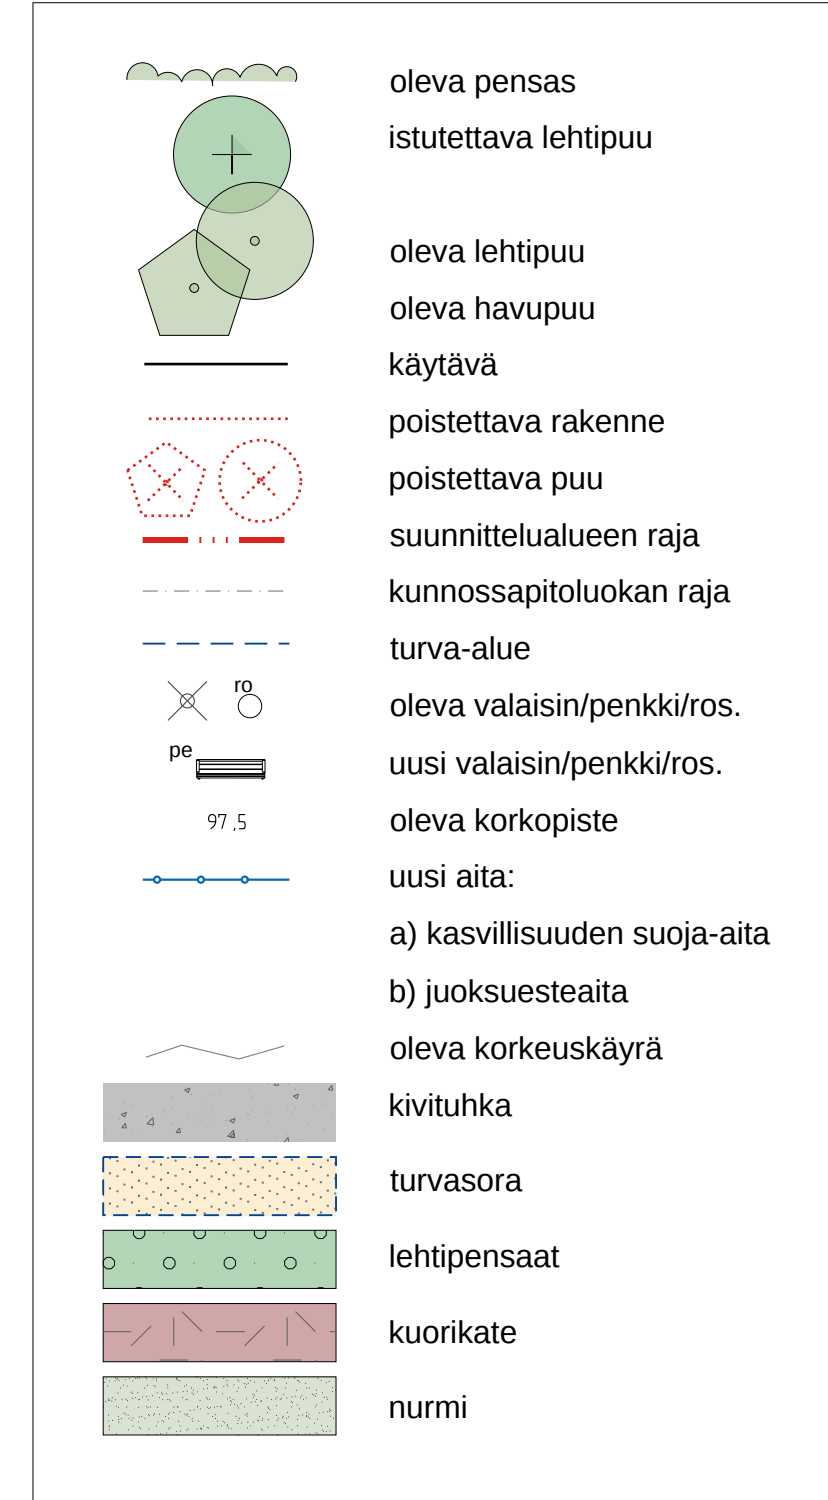

SUUNNITELMASELOSTUS

Leivonpuiston leikkipaikka on Vuohenojan kaupunginosassa sijaitseva lähileikkipaikka. Leikkikenttä on osa Leivonpuiston pohjoista puolta, jolla sijaitsee myös Leivonpuiston kenttä. Puiston pohjoisen ja eteläisen puolen erottaa livantamäenkatu. Eteläisellä puolella sijaitsee puistomaisen osuuden lisäksi lentopallokenttä.

Uuden suunnitelman tavoitteena on monipuolistaa välinevalikoimaa laajemmalle ikäryhmälle, sillä puiston nykyiset välineet palvelevat parhaiten pienimpiä leikkijöitä. Uudet välineet tarjoavat paremmin mahdollisuuksia myös kiipeilyyn ja tasapainoiiluun. Tavoitteena on lisäksi vahvistaa puiston olemassa olevaa kasvillisuutta ja sen ilmettä.

Leikkipaikan välineet uudistetaan lähes kokonaan. Nykyisistä välineistä puistoon jäävät tasapainolauta-Rocker sekä pölliauto, joka kunnostetaan. Keinut vaihdetaan uusiin niin että puistossa on turva- ja lautaistuimen lisäksi niin sanottu linnunpesäkeinu, joka soveltuu kaikenikäisille. Vanha liukumäki korvataan hieman isommalla. Suunnitelmassa liukumäen yhteydessä on kaksi jousikeinua sekä piknikpöytä penkkeineen. Leikkipaikan liventämäenkadun vastaiselle laidalle keskittyy tasapainoiluun ja kiipeilyyn soveltuvat välineet. Säilyvän tasapainolaudan viereen sijoittuvat lisäksi karusellista ja tasapainonapeista koostuva tasapainoiluväline sekä kiipeilyteline. Myös hiekkalaatikko uusitaan ja sen paikka siirtyy syreeniaidan suojiin.

Leikkipaikkaa ympäröivistä koivuista kolme on huonokuntoisia, minkä vuoksi ne joudutaan kaatamaan. Koivujen tilalle istutetaan uudet lehtipuut. Muutoin leikkipaikan kasvillisuus säilyy pitkälti samana, mutta pienin kohennuksin. Unkarinsyreeniäitaa täydennysistutetaan livantamäenkadun sisäänkäynnin vierestä ja kohta suojataan suoja-aidalla. Siperianvirviangervo-istutuksia taas jatketaan toisella lehtipensaslajilla. Uusien pensasistutusten lisäksi nurmelle istutetaan uusi pikkupu. Uusissa puuistutuksissa suositaan Mustilan lajistoa puulajikokeen mukaisesti.

Puiston vanhat penkit korvataan yhdellä uudella penkillä sekä piknikpöytäryhmällä, jotka on sijoitettu pienten lasten välineiden yhteyteen. Säilyvä roska-astia sijoittuu suunnitelmassa livantamäenkadun sisäänkäynnille.

Leikkipaikka kunnostetaan Tampereen kaupungin leikkipaikka- ohjelmassa määriteltyjen tavoitteiden mukaisesti. Kunnostustyöt on tarkoitus tehdä vuonna 2023.

KUNNOSSAPITOLUOKITUS

Leikkipaikka on toimintaviheraluetta, jonka kunnossapitoluokitus on R2. Kunnossapito painottuu rakenteiden, varusteiden, pinnoitteiden, kalusteiden ja laitteiden käytettävyyden ja turvallisuuden varmistamiseen. Leikkipaikkaa ympäröivät nurmi- ja pensasalueet ovat käyttöviheralueita, joiden kunnossapitoluokka on R3. Kasvillisuuden hoidon tavoitteena on monipuolinen, viihtyisä, turvallinen, käyttäjäystävällinen ja toimiva viheralue.

SIJAINTIKARTTA



Piirustusnumero 18/21855/1

**Palautteet luonnoksesta 14.9.2022
mennessä osoitteella:**

TAMPEREEN KAUPUNKI
KIRJAAMO
PL 487, 33101 TAMPERE
KÄYNTIOSOITE: Aleksis Kiven katu 14-16 C

TAI SÄHKÖPOSTILLA: kirjaamo@tampere.fi
Palautteeseen suunnitelman diaarinumero:
 TRE:5213/10.03.04/2022

KAUPUNKIYMPÄRISTÖN SUUNNITTELU
VIHERALUEET JA HULEVEDET