

JÄLJENNÖS RAKENNUSLUPAA VARTEN

Toimitus N:o Tm1540

TONTTIKARTTA

Tampereen kaupungin kunnanosan **Kämmenniemi, 90**

korttelin N:o **8167** tonteista N:ot **1,2,3,4,5 ja 6**

Laatinut tontin lohkomisessa **29.12.2011.**

Toimitusinsinööri *S. Franssila*
Satu Franssila

Tontit on merkitty kiinteistörekisteriin 3.1.2012.

Kartalla ei ole näytetty maanalaisia johtoja lukuunottamatta mahdollista maakaasujohtoa.

ASEMAKAAVAMÄÄRÄYKSIÄ JA -MERKINTÖJÄ:

AO Erillispientalojen korttelialue.

VL-4 Lähivirkistysalue.

e=0.25/at15% Tehokkuusluku eli kerrosalan suhde tontin pinta-alaan.
Jäljessä oleva merkintä osoittaa, kuinka monta prosenttia kerrosalasta saadaan käyttää ainoastaan maanpäällisiksi autosuoja- ja taloustiloiksi.

Rakennusala.

II Roomalainen numero osoittaa rakennusten, rakennuksen tai sen osan suurimman sallitun kerrosluvun.

RAJAPISTEIDEN JA RAJAMERKKIEN SELITYS

Mittausluokka: 1
Koordinaatisto: EUREF-FIN (ETRS-GK24)
Sijaintitarkkuus: RSK=0.10

piste n:o	koordinaatit X	Y	merkitsemistapa	toimenpide
1	6835370.018	24490468.909	Rakentamaton	Uusi
2	6835374.018	24490472.908	"	"
3	6835401.509	24490472.908	"	"
4	6835417.075	24490472.907	"	"
5	6835429.029	24490466.132	"	"
6	6835432.074	24490460.907	"	"
7	6835432.074	24490442.907	"	"
8	6835401.508	24490442.908	"	"
9	6835370.018	24490442.909	"	"
10	6835370.017	24490412.910	"	"
11	6835401.507	24490412.909	"	"
12	6835432.073	24490412.908	"	"
13	6835432.072	24490389.318	"	"
14	6835428.665	24490385.017	"	"
15	6835401.506	24490378.626	"	"
16	6835373.367	24490387.099	"	"
17	6835370.016	24490391.608	"	"


Kiintopisteiden koordinaatit:

592191	6835427.105	24490578.166
592192	6835202.246	24490611.925

TONTIN ASEMAKAAVA N:o 8227 21.04.2010
TONTTIJAKO N:o 8359 21.04.2010

TONTTIEN MUODOSTUMINEN

Kiinteistötunnus	Yht m2	Osa m2	Muodostajayksikkö	
837-90-8167-1	937	937	837-708-10-1	KÄMMENMAA
837-90-8167-2	945	945	837-708-10-1	KÄMMENMAA
837-90-8167-3	924	924	837-708-10-1	KÄMMENMAA
837-90-8167-4	932	932	837-708-10-1	KÄMMENMAA
837-90-8167-5	917	917	837-708-10-1	KÄMMENMAA
837-90-8167-6	848	848	837-708-10-1	KÄMMENMAA

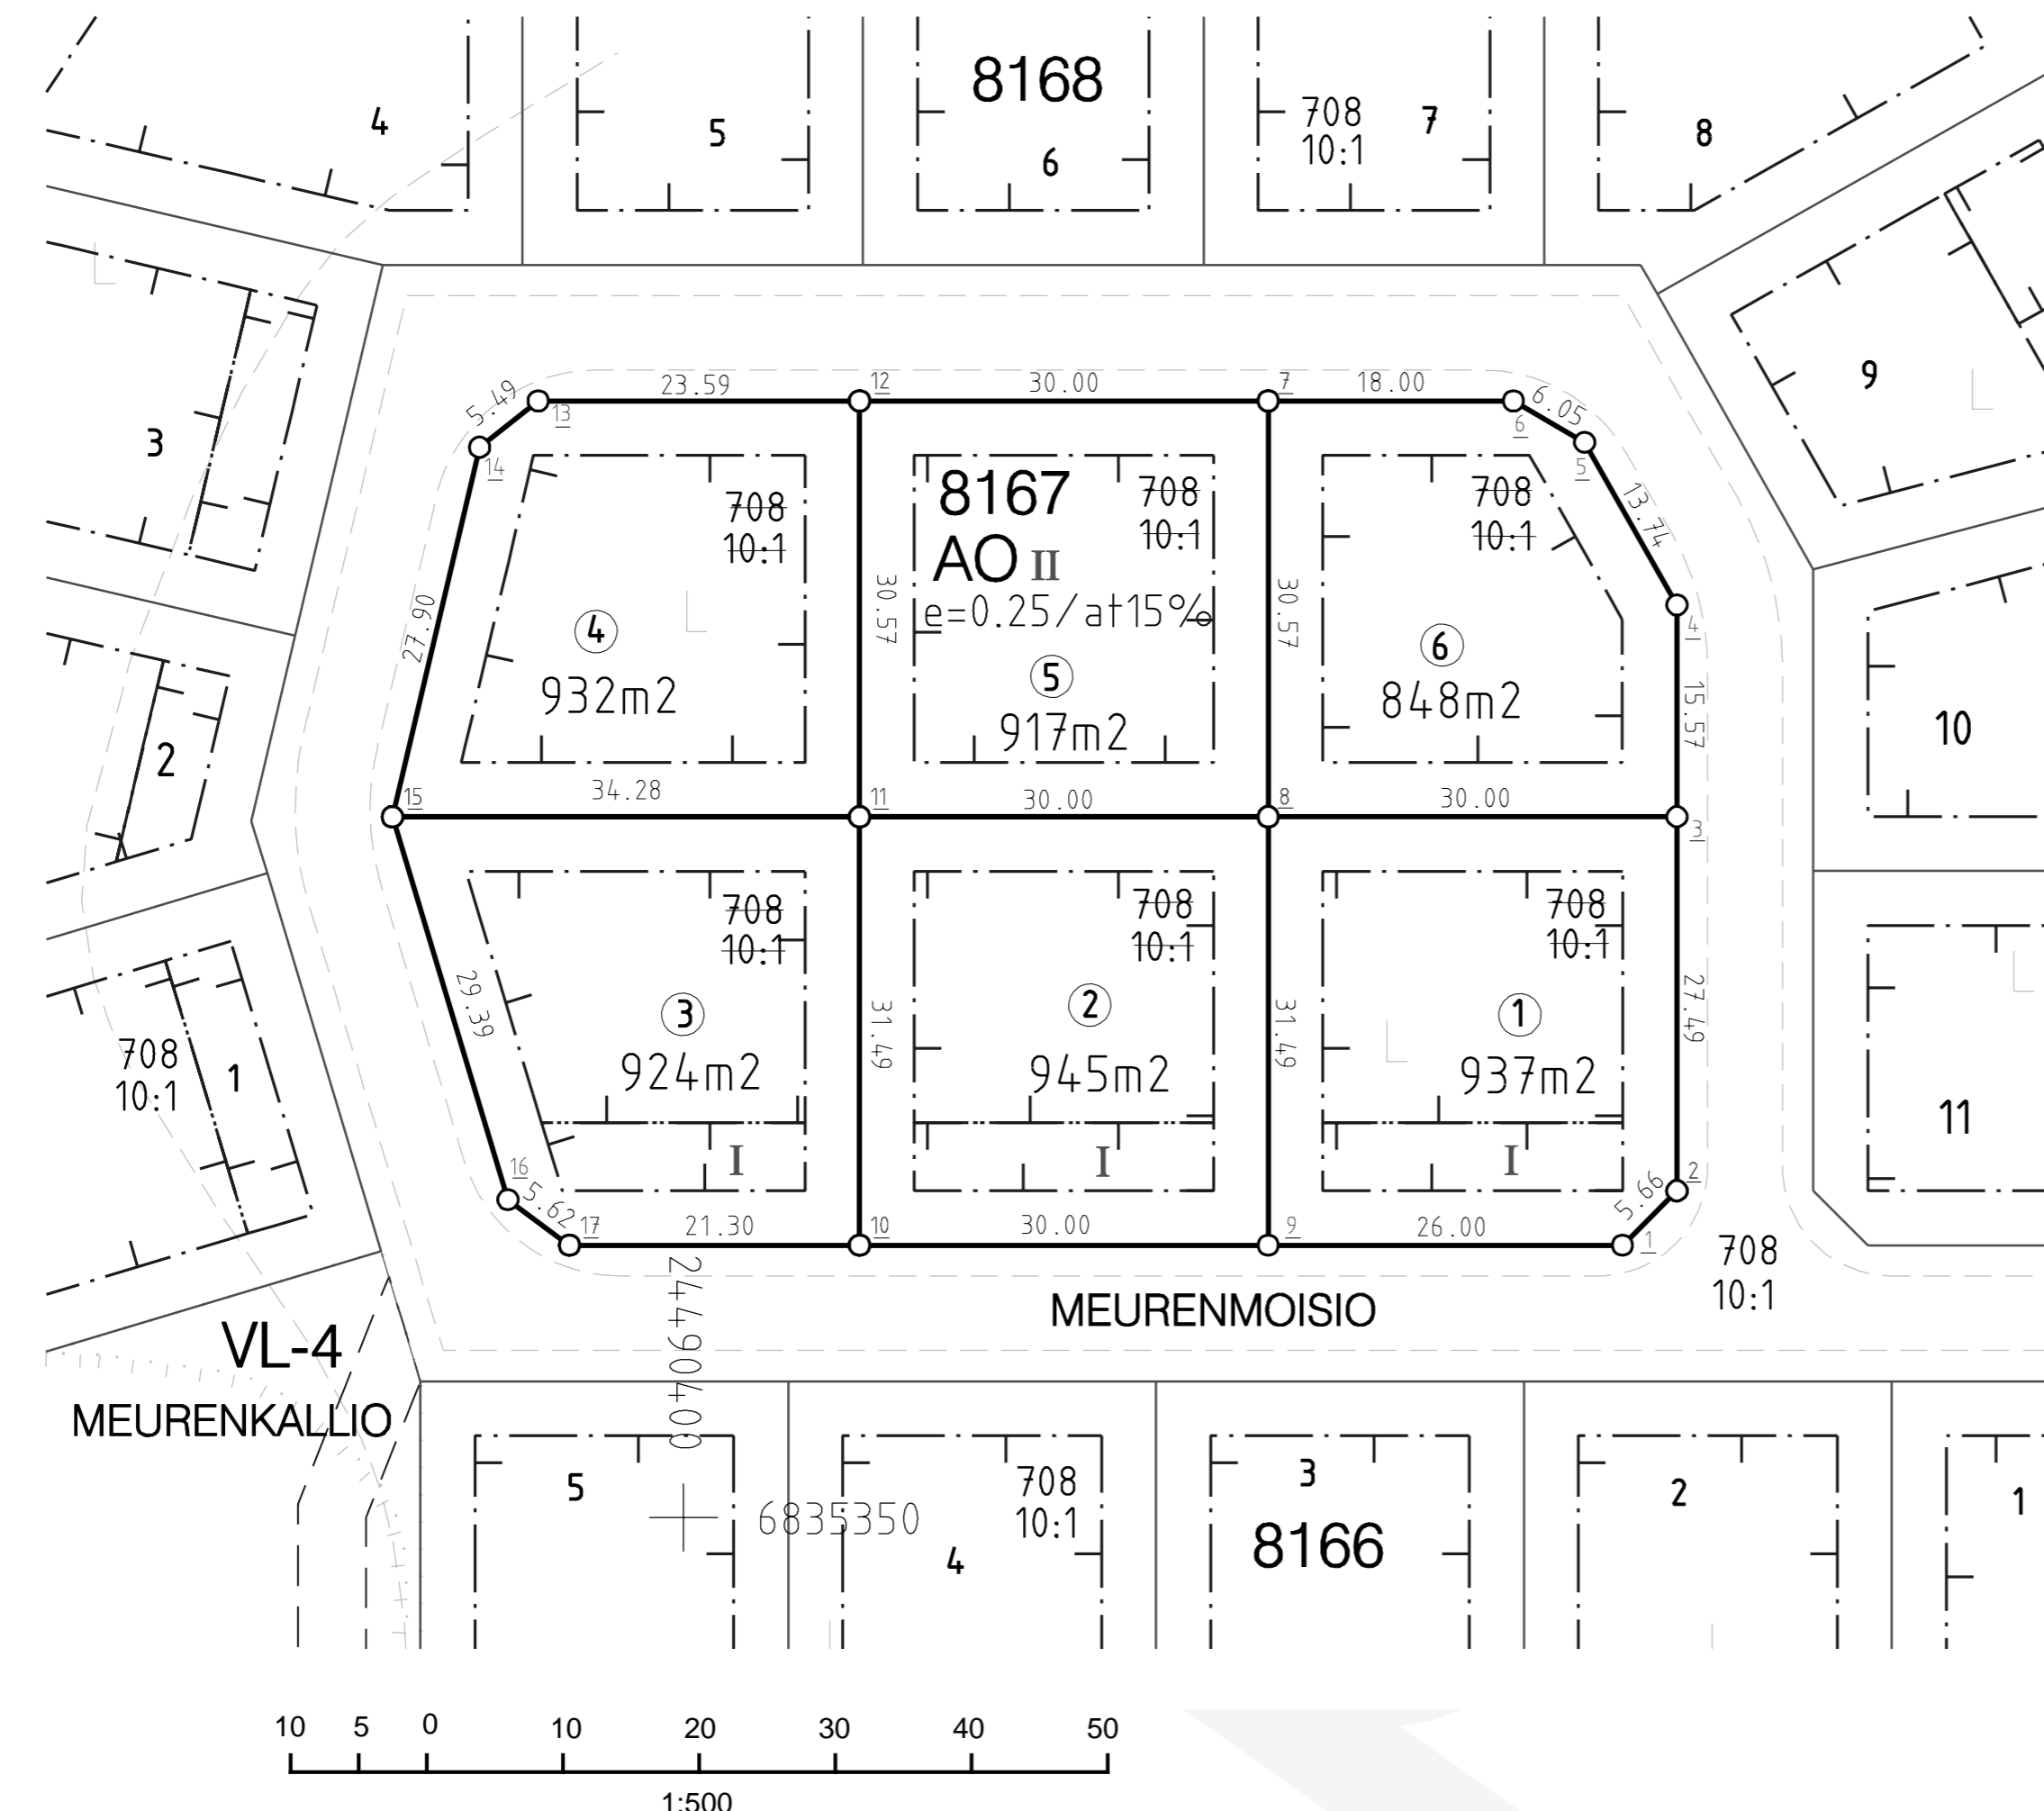

Tontin 837-109-131-3 osoitteet oikeaksi todistettaessa: Pajakatu 11

Jäljennöksen oikeaksi todistaa Tampereella 4.1.2012

Kiinteistöinsinööri

Osoiteasiat: Tiina Vesanta (03) 5656 6507
Kiinteistöinsinööri: Tapio Lahtonen (03) 5656 6337
Sähköposti: etunimi.sukunimi@tampere.fi

PV