

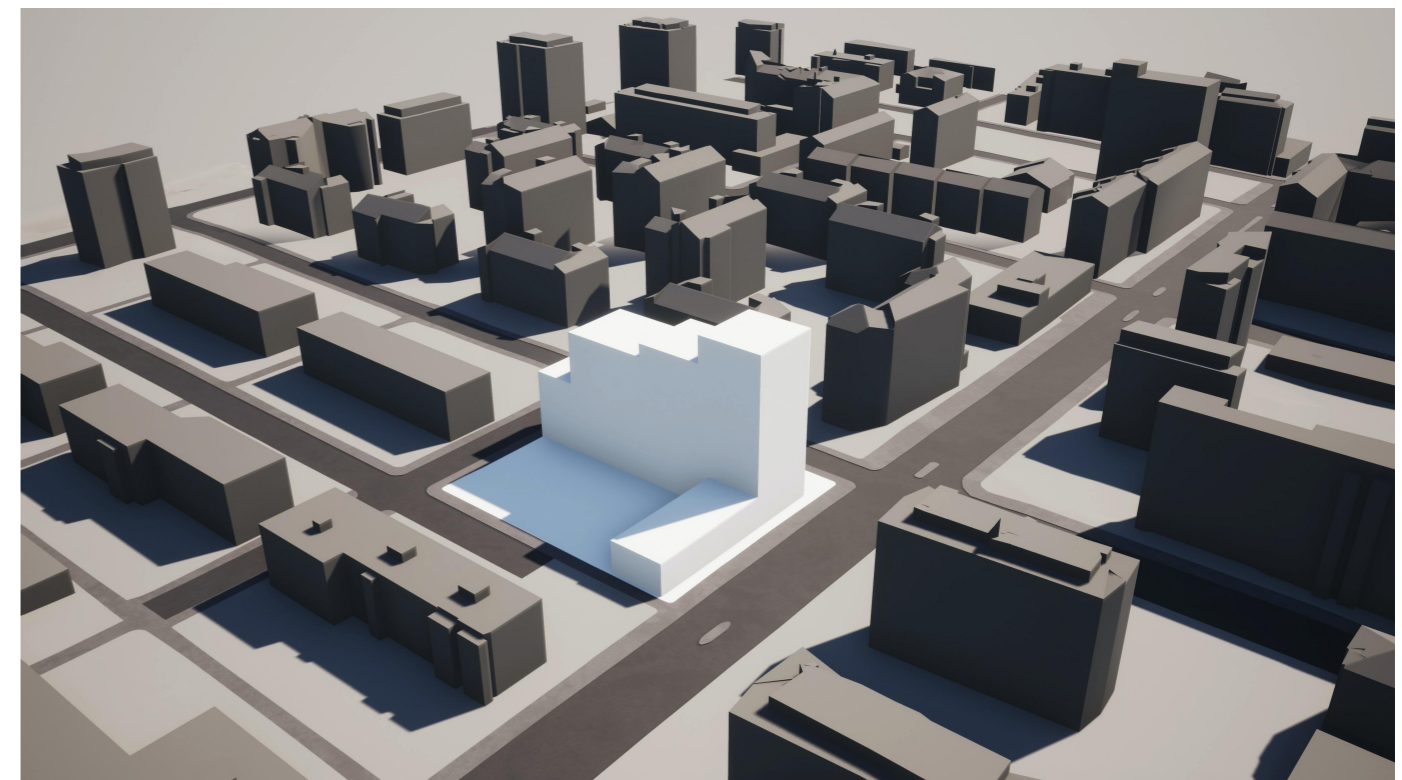


Pysäköintikaavio 1:500

TILASTOT **VERSIO A**

Kerrosala	
- Asuminen	8450 kem ²
- Liiketila	450 kem ²
- Yhteensä	8900 kem²
Autopaikkatarve	
- Asuminen (1 ap/170 kem ²)	50 ap
- Liiketilat (1 ap/120 kem ²)	4 ap
- Yhteensä	54 ap
Suunnitelmassa	55 ap
Tontin viherpinta-ala	900 m²

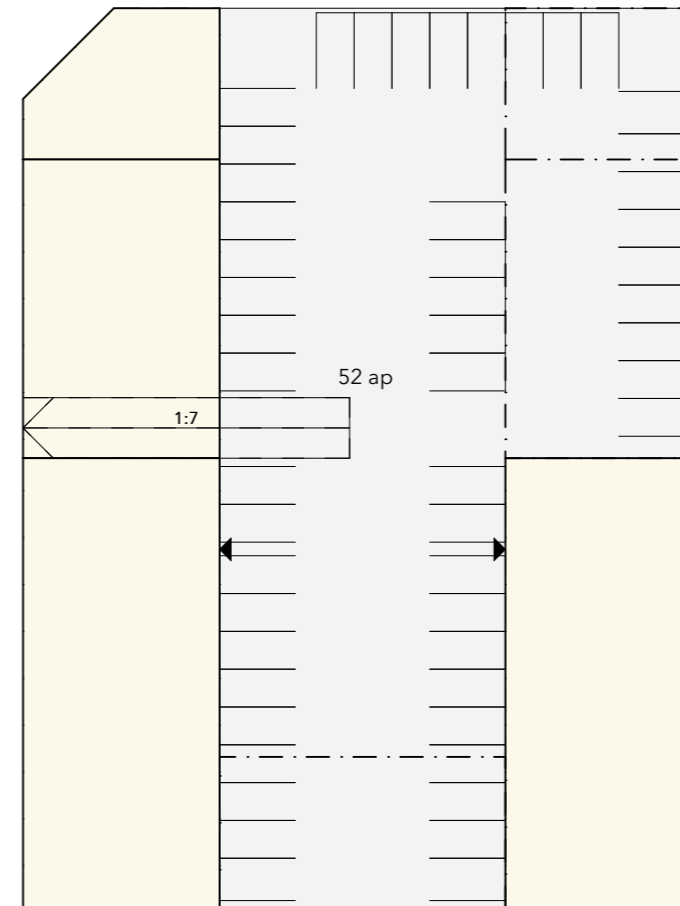

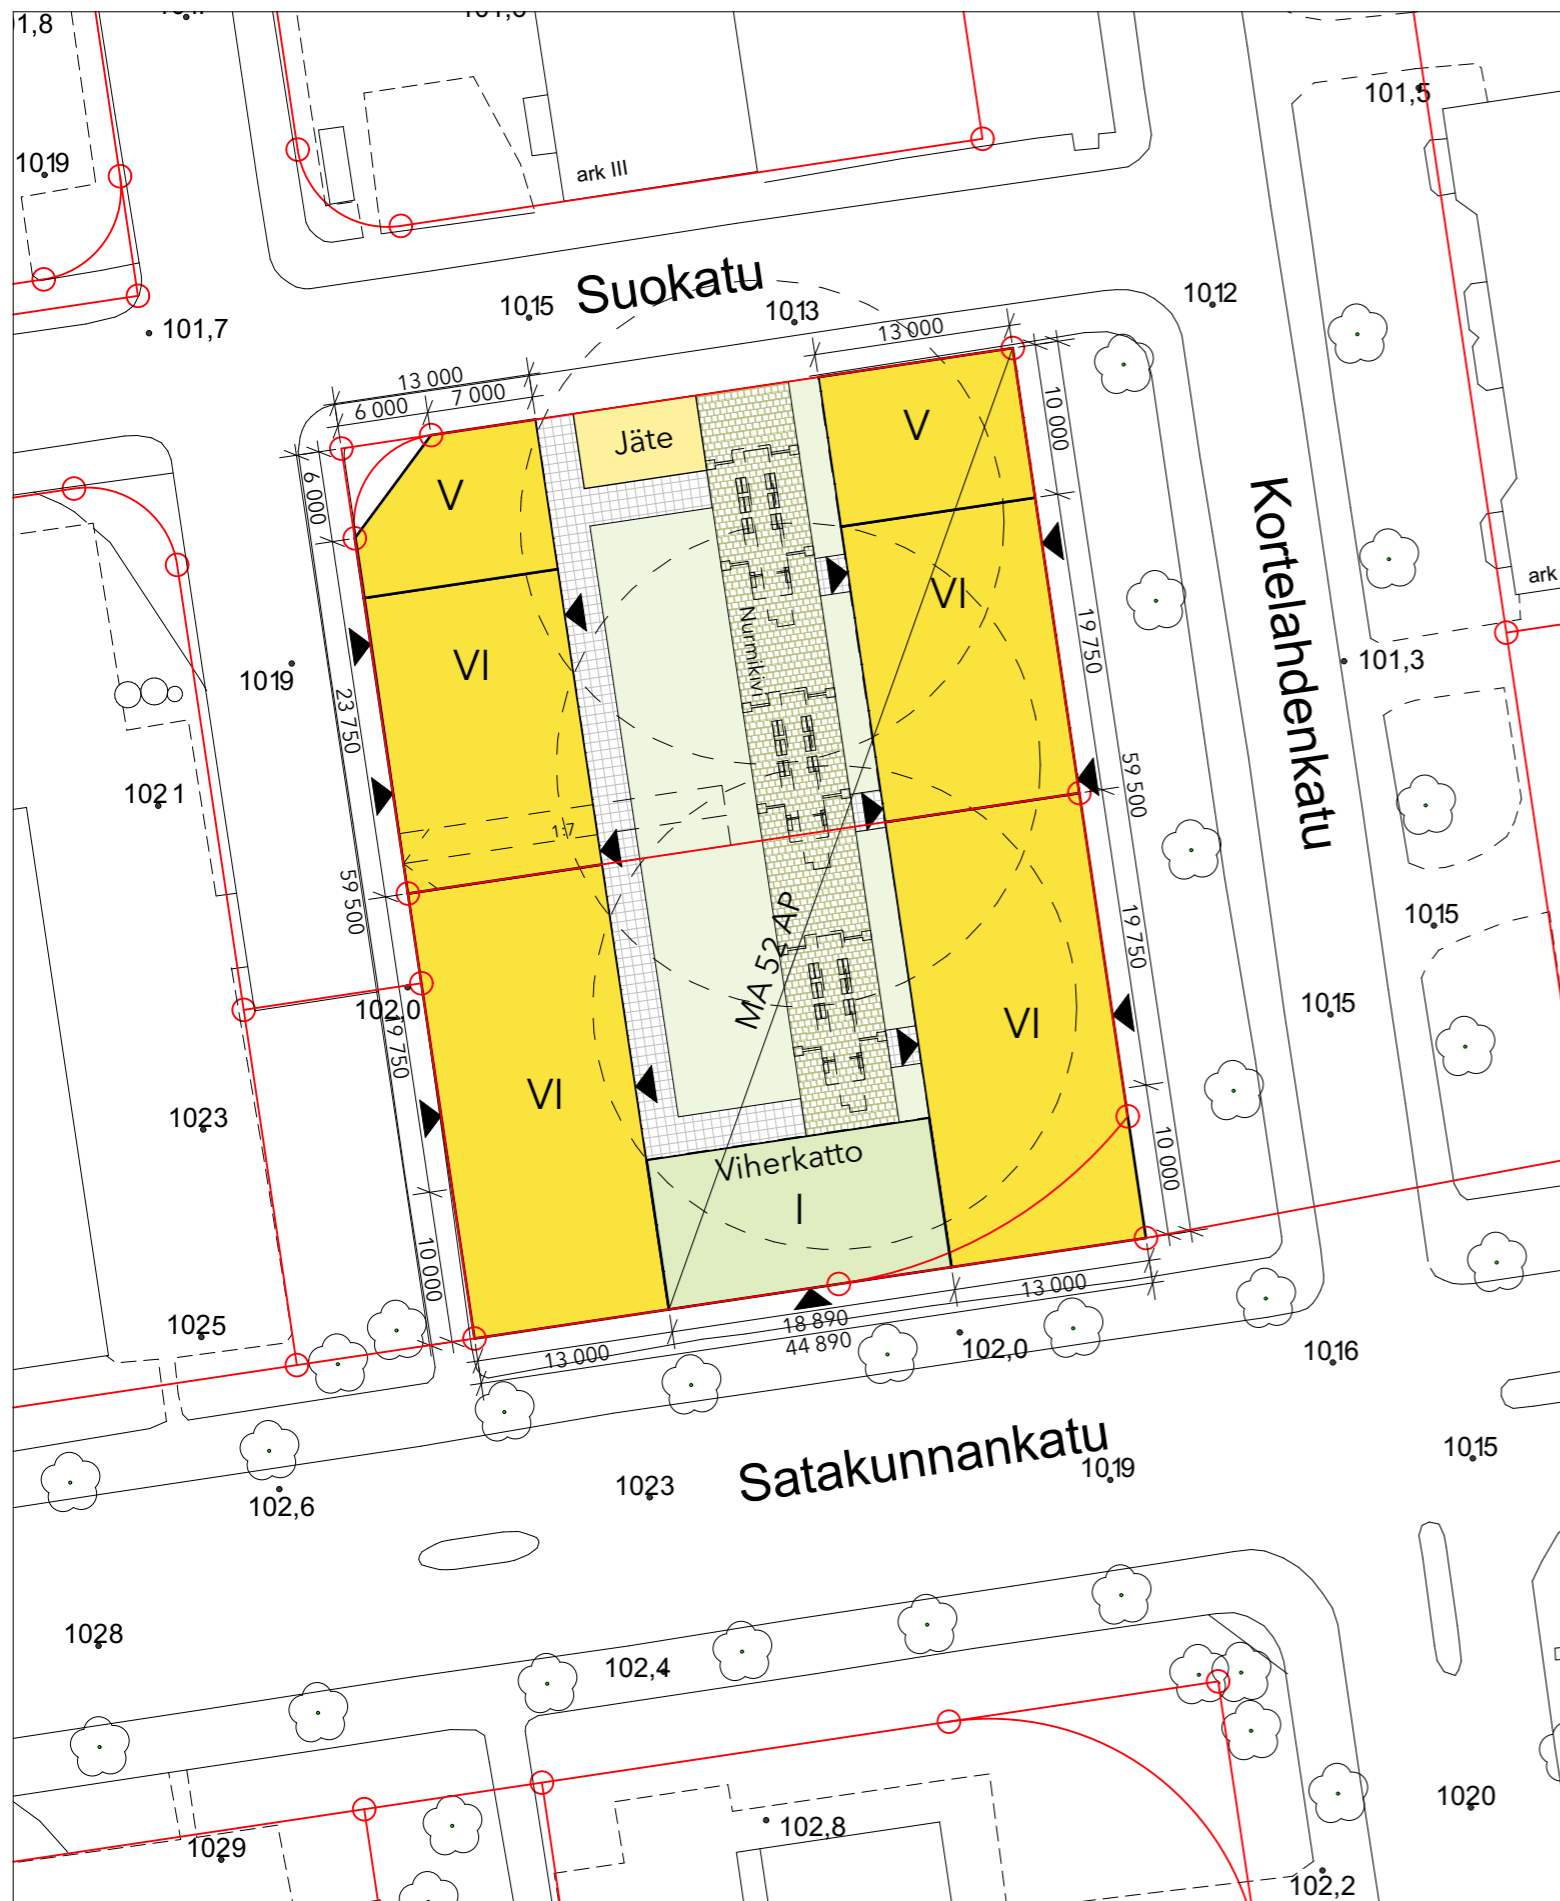

Pysäköintikaavio 1:500


TILASTOT **VERSIO B**



Kerrosala	
- Asuminen	8150 kem ²
- Liiketila	250 kem ²
- Yhteensä	8400 kem²

Autopaikkatarve	
- Asuminen (1 ap/170 kem ²)	48 ap
- Liiketilat (1 ap/120 kem ²)	2 ap
- Yhteensä	50 ap

Suunnitelmassa **52 ap**

Tontin viherpinta-ala **900 m²**

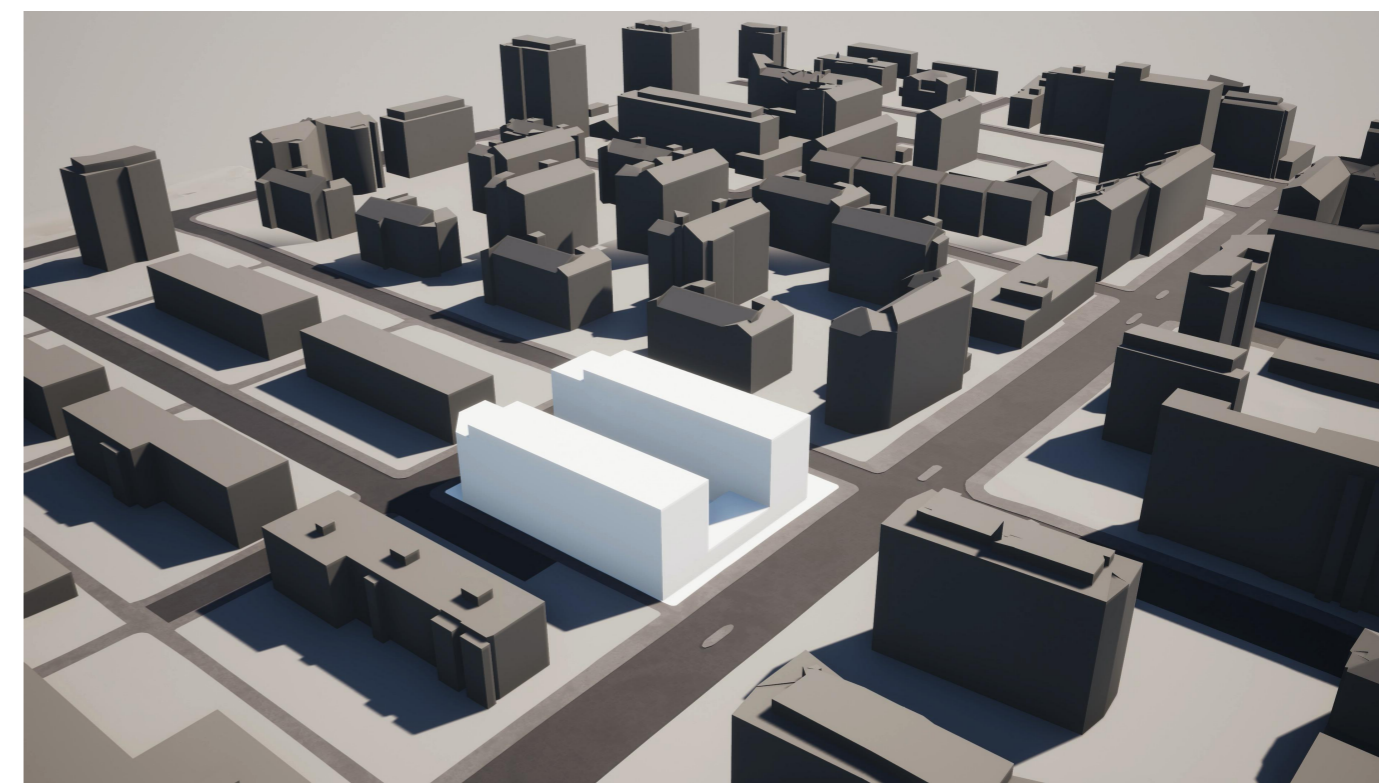

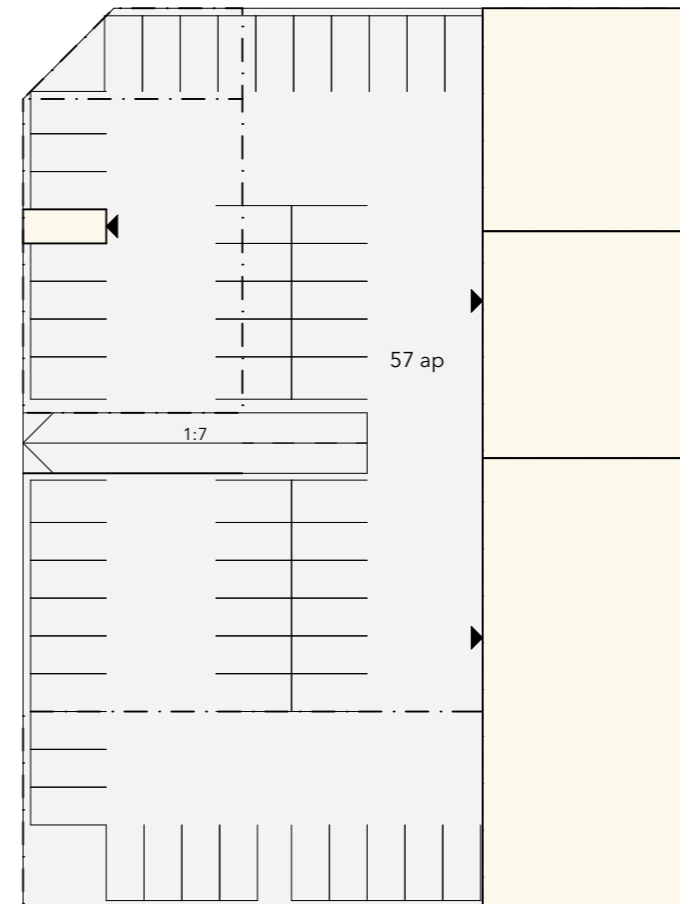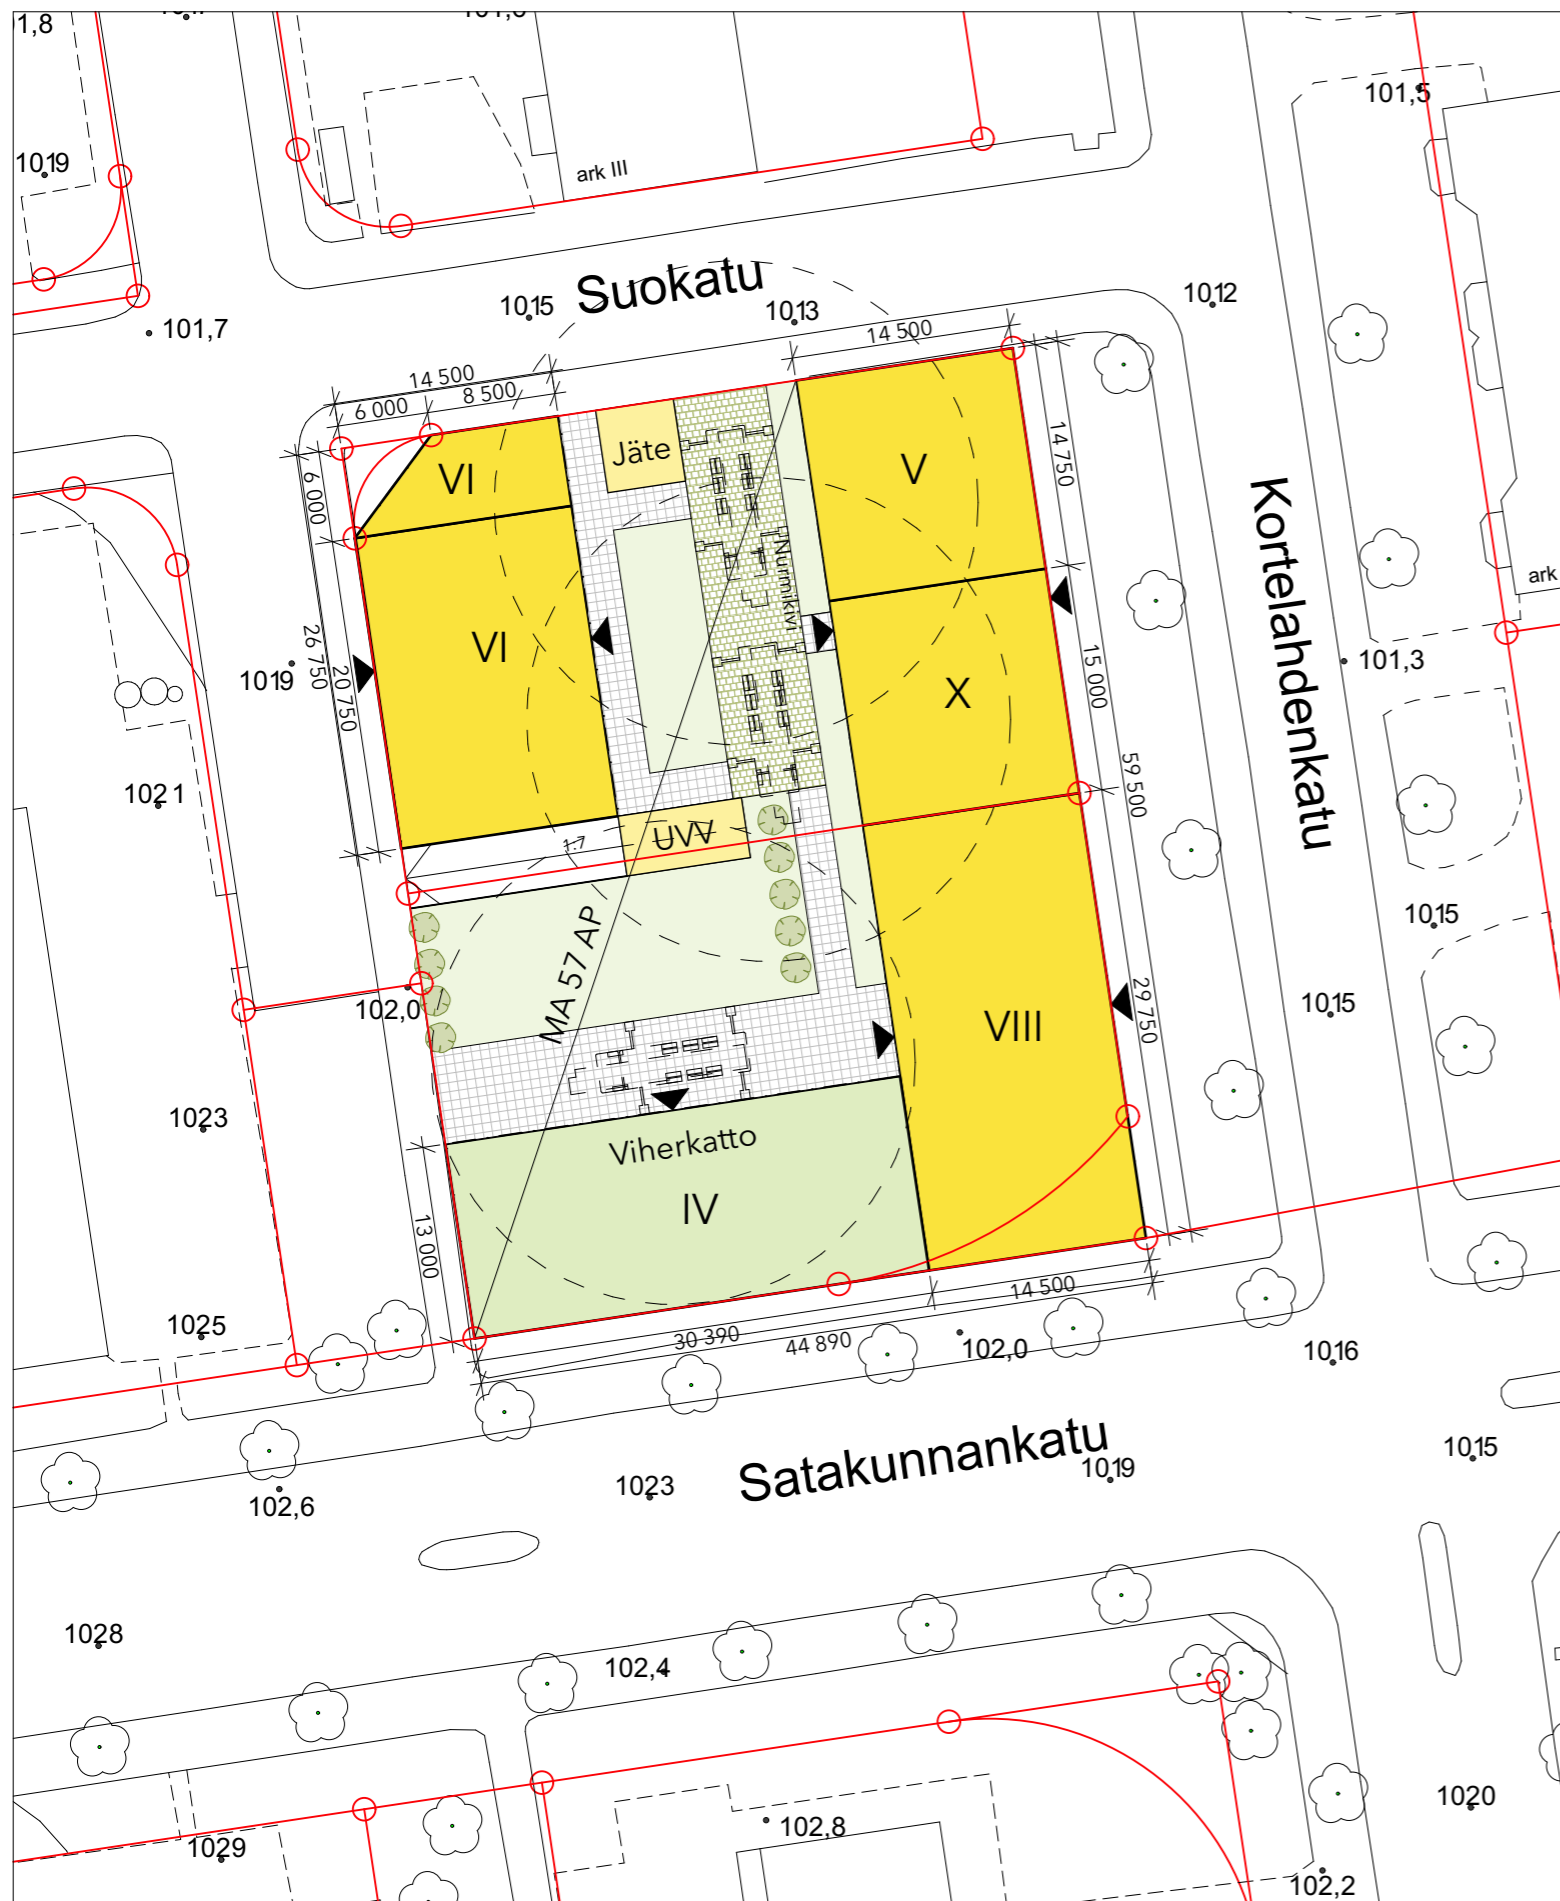

Pysäköintikaavio 1:500

TILASTOT **VERSIO C**

Kerrosala	
- Asuminen	9250 kem ²
- Liiketila	250 kem ²
- Yhteensä	9500 kem²

Autopaikkatarve	
- Asuminen (1 ap/170 kem ²)	55 ap
- Liiketilat (1 ap/120 kem ²)	2 ap
- Yhteensä	57 ap

Suunnitelmassa **57 ap**

Tontin viherpinta-ala **960 m²**

