







OTE AMURIN
YLEISSUUNNITELMASTA


**Yleissuunnitelma
suositusvaihtoehto 1:2000**

196 980 brm²
josta asumista 178 930 brm²
(+ 100 730 brm²)

yhteensä n. 3 250 asukasta

 1 818 ap

-  nykyiset rakennukset
-  uudet rakennukset
-  laajennukset
-  autopaikoitus, kansirakenne
-  julkiset viheralueet
-  yksityiset viheralueet

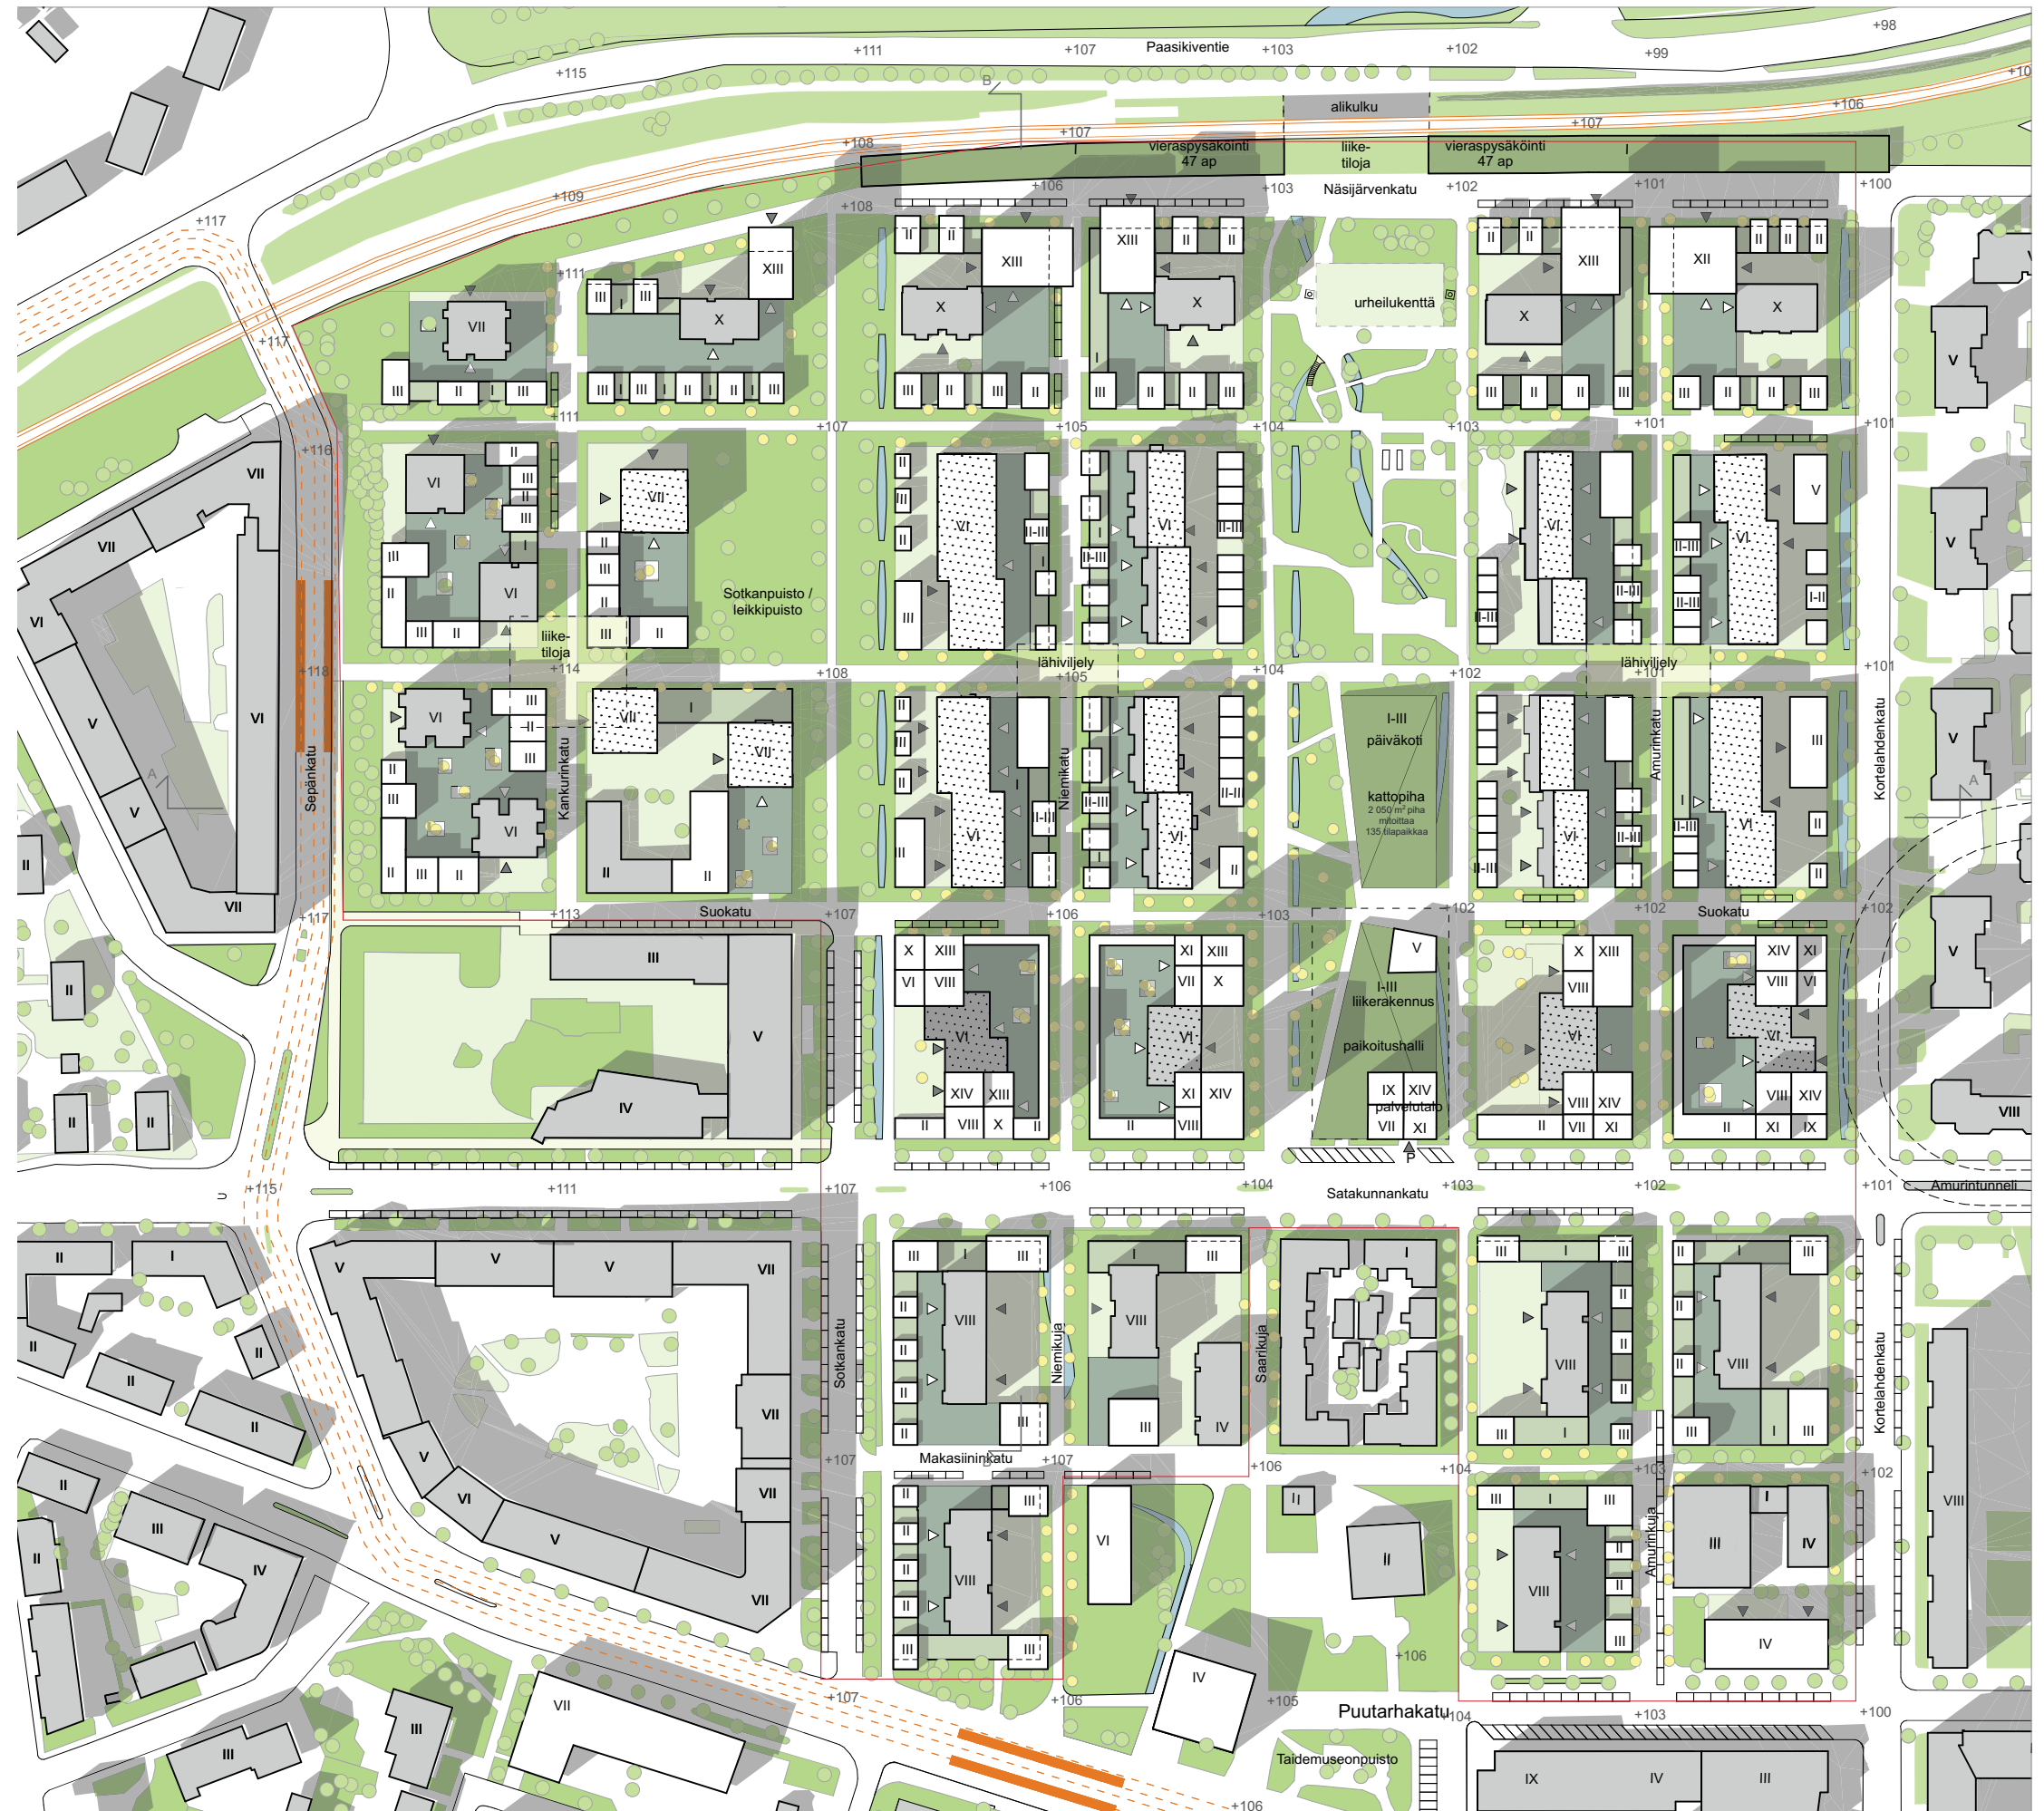

0 5 10 20 30