



Kuivaamonaukion yleissuunnitelmaluonnos – viitesuunnitelman liite

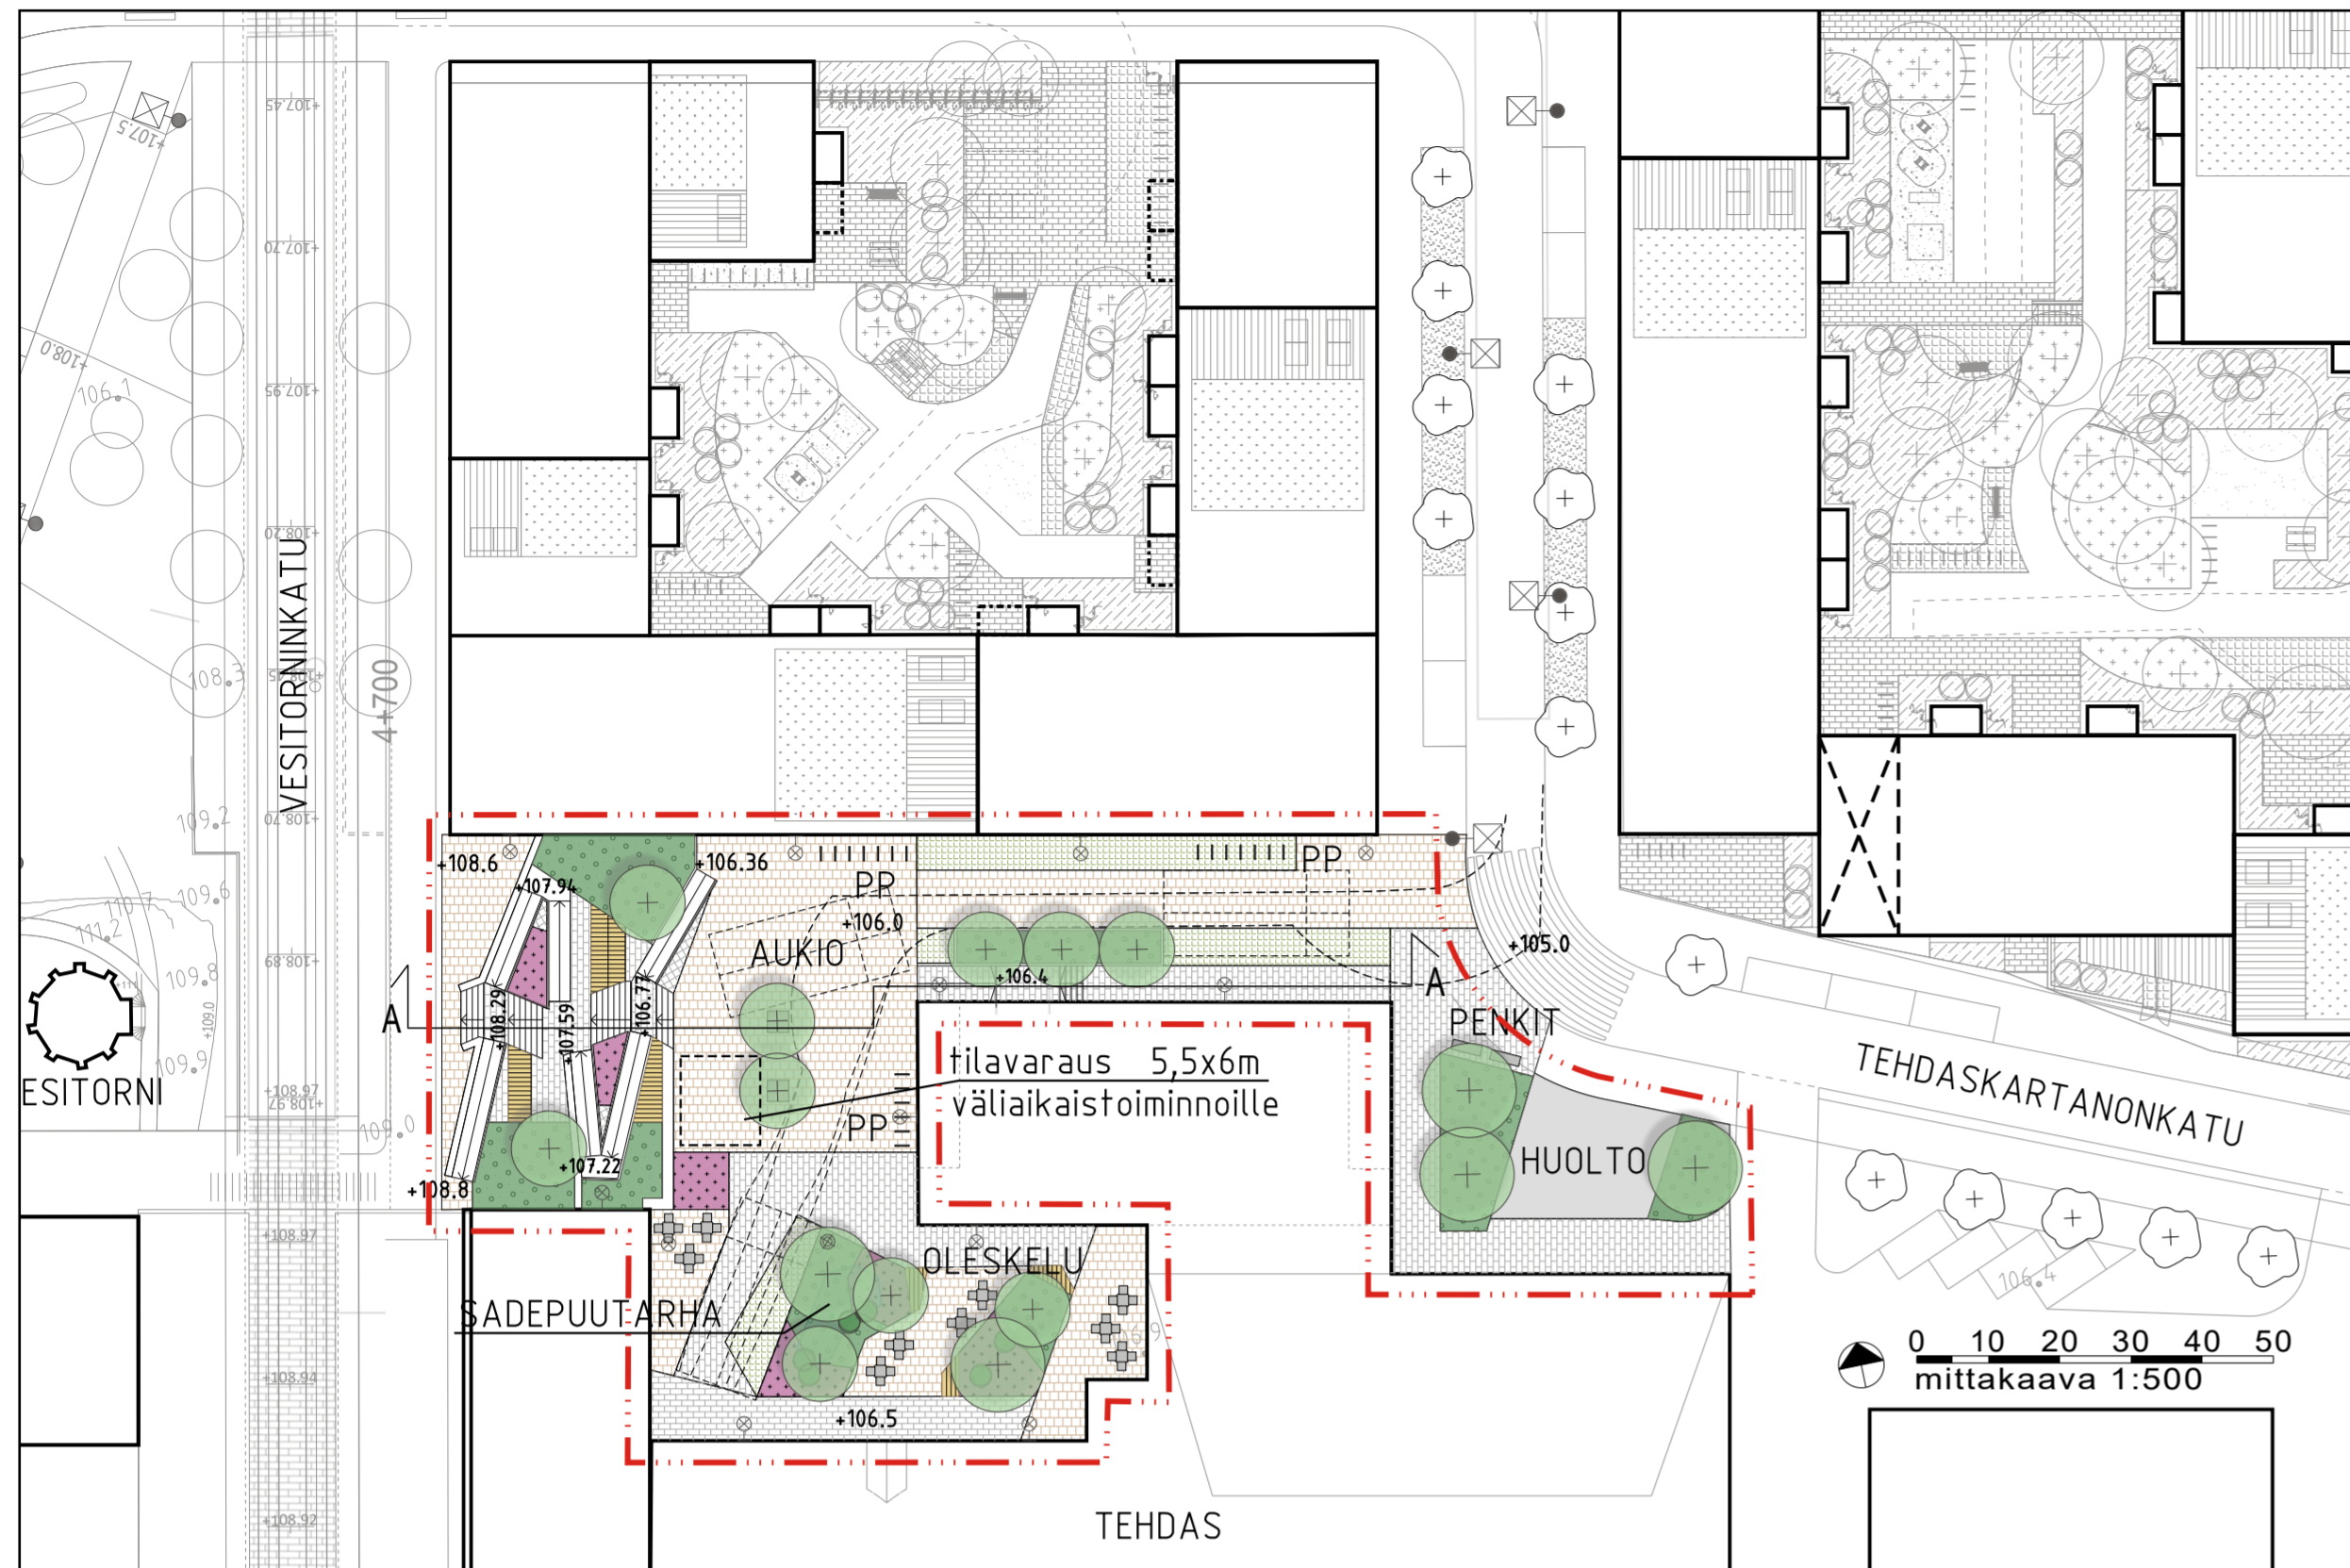

PIIRUSTUSMERKINNÄT

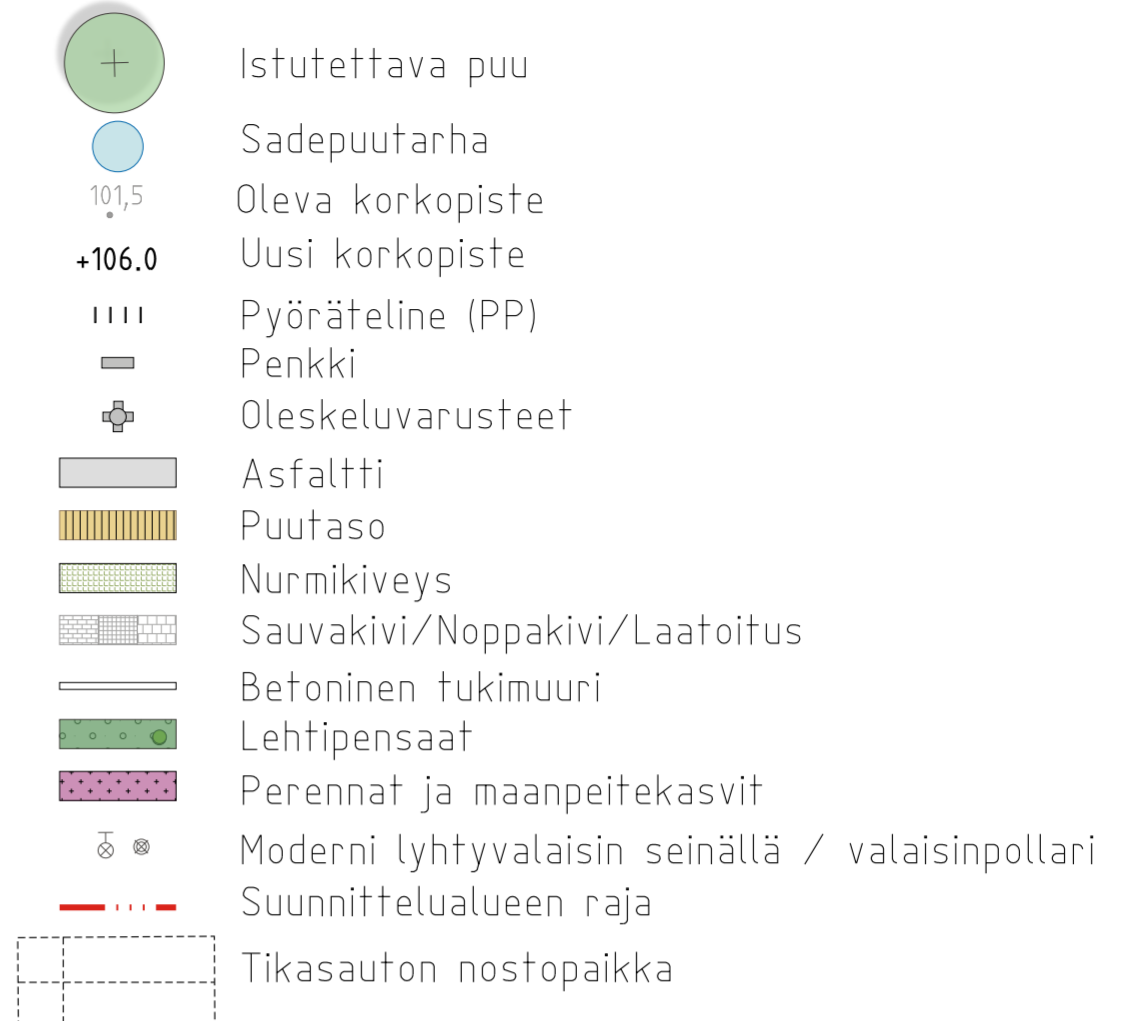

SUUNNITELMASELOSTUS

Kuivaamonaukio sijaitsee Hiedanrannassa, tehtaan pohjoispuolella. Aukio kytkee yhteen Hiedanrannan vanhan kartano- ja teollisuusmaiseman sekä uuden urbaanin kaupunkirakenteen. Aukiolta on suora näkymä vanhalle vesitornille, ja sen kautta kulkee tärkeä esteetön yhteys uudelta raitiotiepysäkillä pohjoisiin kortteleihin ja Lielahden kartanolle.

Kuivaamonaukio koostuu Vesitorninkadulta laskeutuvasta portaikosta, tehtaan kainaloon jäävästä oleskelualueesta sekä itse aukioalueesta, joka jatkuu Tehdaskartanonkadun kummalle asti. Kadun kulmassa sijaitsee tehtaan huoltopiha.

Portaat, luiskat ja tasanteet sekä niihin liittyvät istutukset ja oleskelutasot muodostavat aukion keskeisen aiheen. Aukiolla järjestettäviä tapahtumia voi katsella portaikon puuterasseilta. Aukiolla on varattu tilaa tilapäisille taideteoksille tai tapahtumiin liittyville rakennelmille sekä huomioitu niiden tarvitsema tapahtumasähkö. Tehtaan kainalossa sijaitseva oleskelualue koostuu istutusalueista ja niitä rajaavista istuskeluterasseista sekä penkki-pöytä-ryhmistä. Oleskelualue on kaikkien vapaassa käytössä. Myös tehtaan toimijat voivat hyödyntää sitä esim. ulkotarjoiluun.

Aukion pinta on kivetty. Soveltuvissa kohdoin käytetään nurmisaumausta, jonka avulla sadevesi imeytyy perinteistä kiveystä tehokkaammin. Aukion viihtyisyyttä lisäävää kasvillisuutta on sijoitettu oleskelun yhteyteen ja luiskiin. Kasvillisuus on ryhmitelty siten, että aukio soveltuu tapahtumakäyttöön ja rakennusten pelastus ja huoltoreitit toimivat. Monipuoliset ja -lajiset istutukset sekä pintavesiä keräävä sadepuutarha tukevat kaupunkikilon monimuotoisuutta.

HUOM! Puiden, istutusten, toimintojen, valaisinten, kalusteiden ja varusteiden sijaintipaikat, mallit ja määrät ovat ohjeelliset ja ne tarkentuvat rakennussuunnittelun aikana.

VÄLINLUETTELO

1. rungonsuoja	Kehätuote RS600	2 kpl
2. maaritilä	Milford Sahara	2 kpl
3. roskakori	Lehtovuori CitySolar	1 kpl
4. pyöräteline	Elpac ELPARK, Kaari, RST, pintakiinnitys	
5. penkki	mmcite Vera, yhdenistuttava, selkä- ja käsinojilla puuosat öljytty, metalliosat basaltinharmaa RAL7012	1 kpl
6. penkki-pöytä -ryhmä	pöytä: mmcite Tably, neliö penkki: mmcite Vera, yhdenistuttava, käsinojaton puuosat öljytty, metalliosat basaltinharmaa RAL7012	4 kpl 16 kpl
7. puutaso	Streetlife, Solid edge system, puuosat öljytty	

PUISTON VARUSTEET




Viitekuvaa oleskelualueen luonteesta.



HIEDANRANNAN VIITESUUNNITTELU
13.4.2022

TAMPEREEN KAUPUNKI
KIRJAAMO
PL 487, 33101 TAMPERE
KÄYNTIOSOITE: PUUTARHAKATU 6

SÄHKÖPOSTI: kirjaamo@tampere.fi

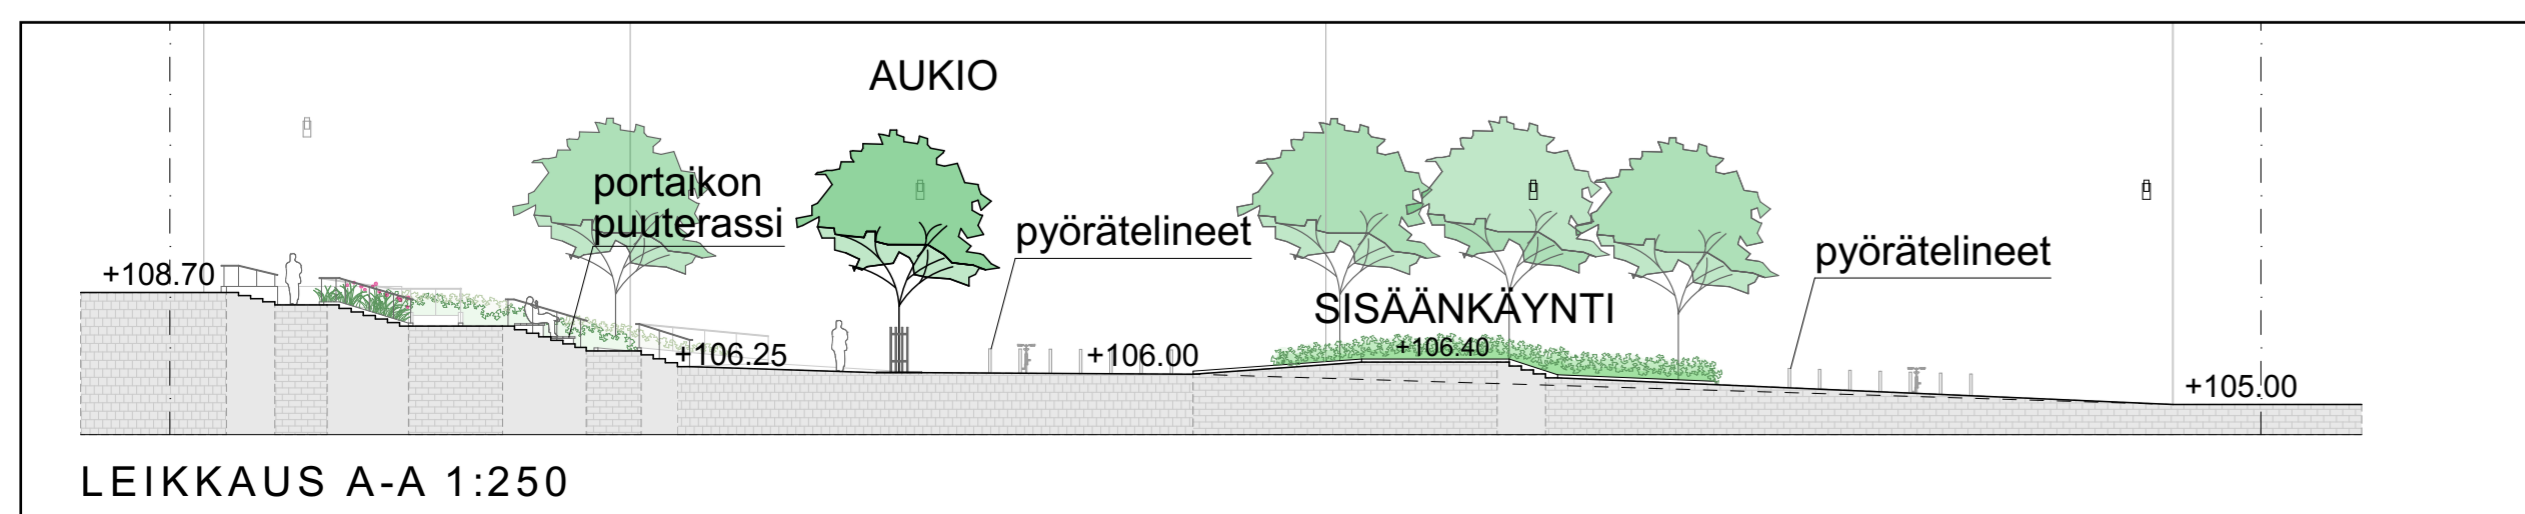

LEIKKAUS A-A 1:250

SITOWISE

TAMPEREEN KAUPUNKI
KAUPUNKIYMPÄRISTÖN SUUNNITTELU
VIHERALUEET JA HULEVEDET

