




ASEMAPIIRUSTUS - LUONNOS 1:200



KAAVAMUUTOSALUE
1:1500

K.osak/Kylä III	MUUTOS	HAVAINNEPIIRROS
Korttel/Tila 28		
Tontti/R.nro 1		
ARKERA ARKKITEHTUURITOIMISTO	NÄSILINNANKATU 39	
Ali-Huikkaantie 33A, 33560 Tampere Puh: 03-3595 300 Fax: 03-3595 333 Sähköposti: arker@arkera.com	NÄSILINNANKATU 39-43 33200 TAMPERE	
TAMPERE 19.11.2015	ASEMAPIIRUSTUS, LUONNOS	1:200
Ismo Blomqvist RA	ARK 749	

794 Näsilinnankatu 39

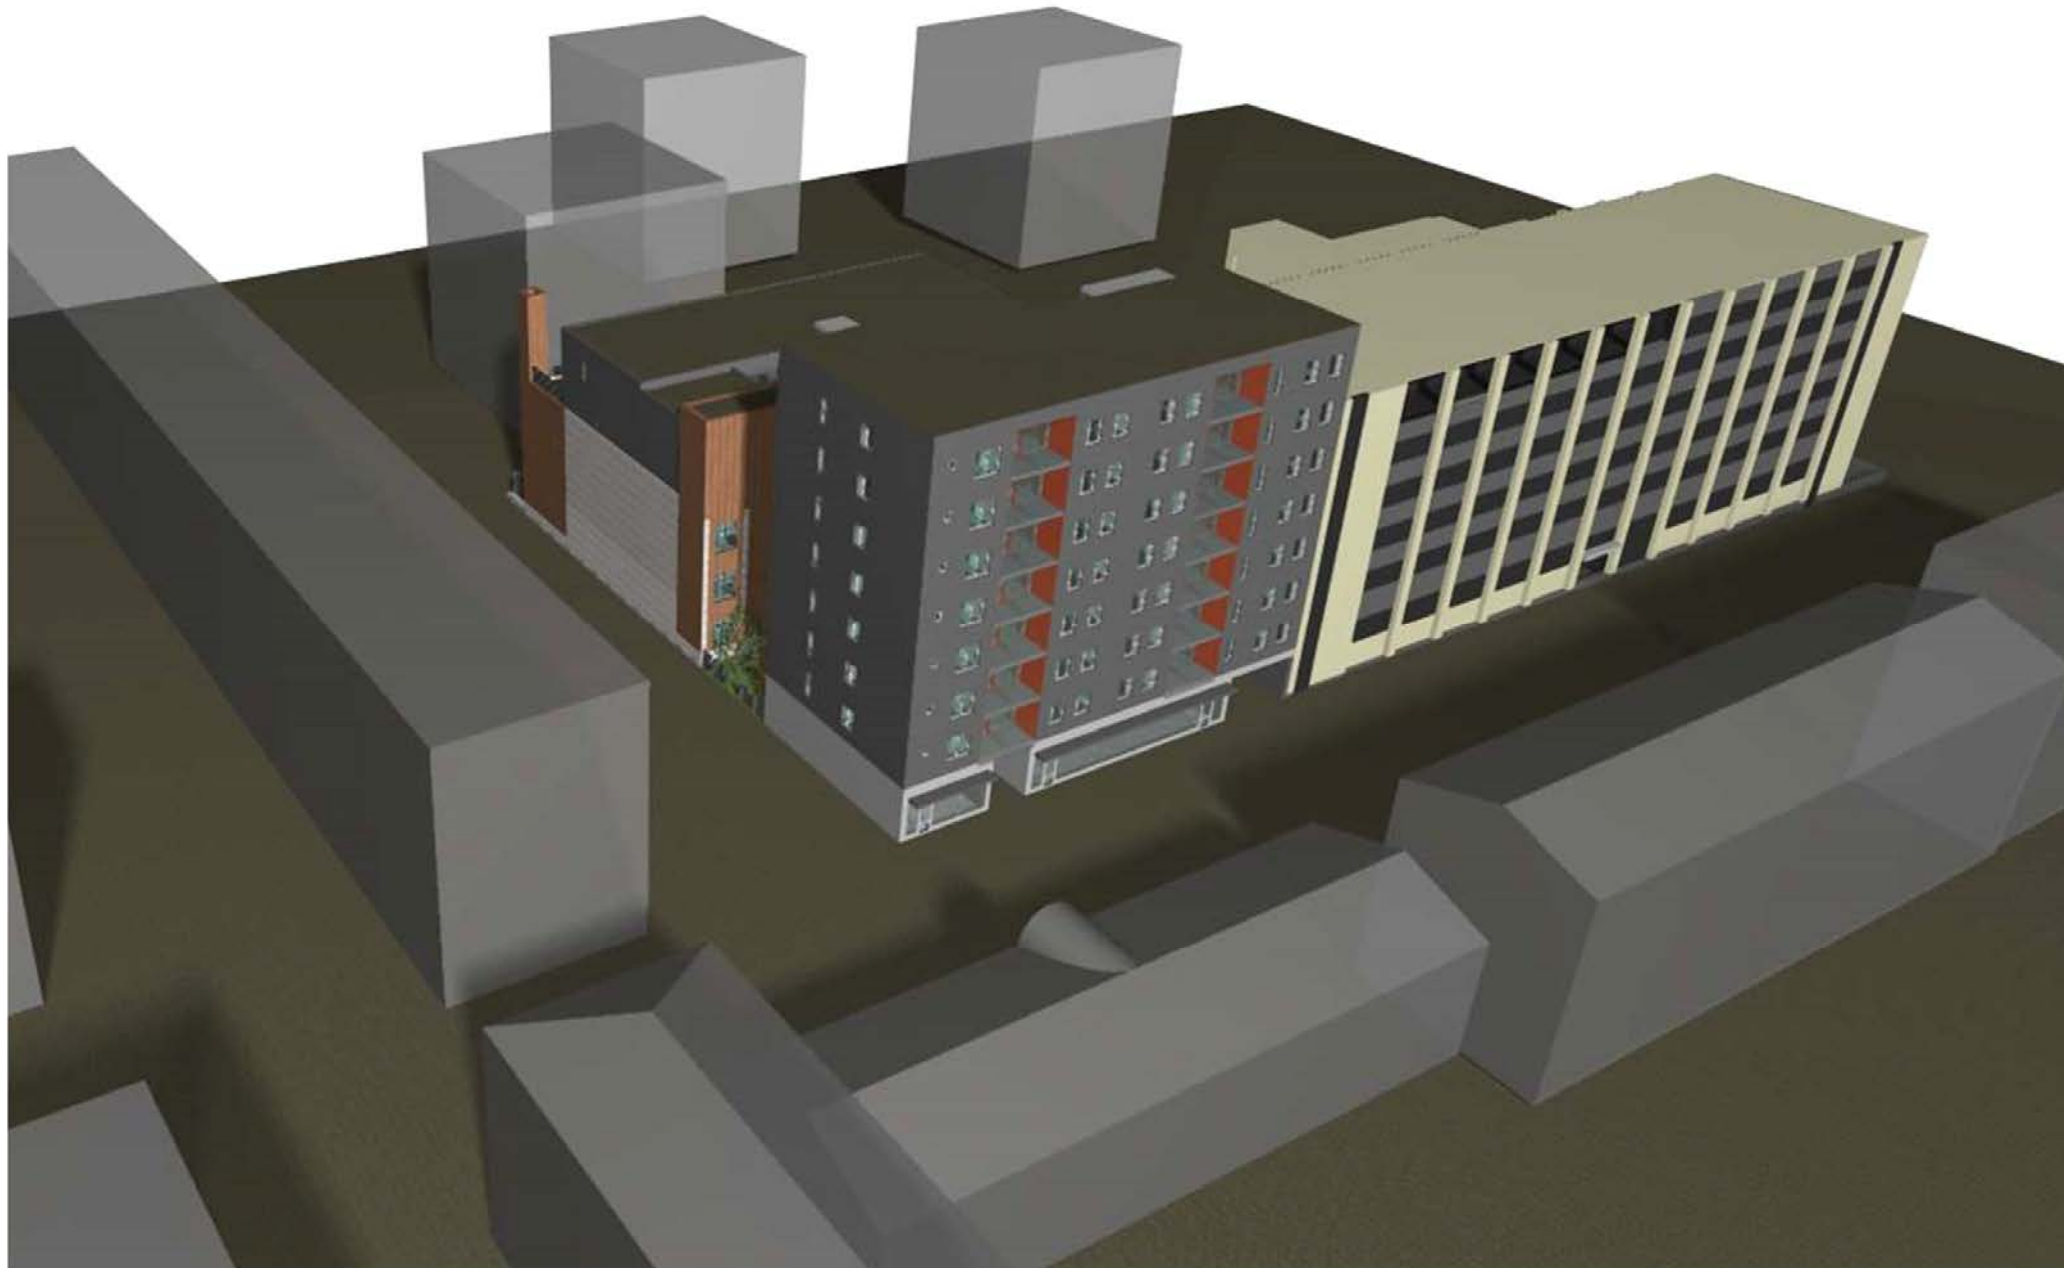

NÄSILINNANKATU

HAVAINNEKUVAT OVAT SUUNTAA-ANTAVIA

794 Näsilinnankatu 39



UUDISRAKENNUS YLHÄÄLTÄ, SISÄPIIHA
HAVAINNEKUVAT OVAT SUUNTAA-ANTAVIA

794 Näsilinnankatu 39



LETKUTEHDAS YLHÄÄLTÄ, SISÄPIHA
HAVAINNEKUVAT OVAT SUUNTAA-ANTAVIA


1:200

JULKISIVUN KORKEUS ENINTÄÄN:

SATAMAKATU 5

JULKISIVUN KORKEUS ENINTÄÄN:


Kuninkaankatu 42

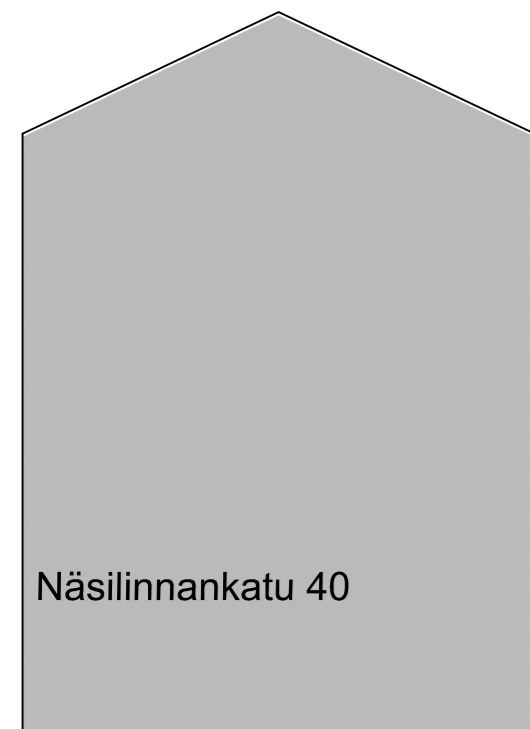



Näsilinnankatu 40

Näsilinnankatu

n.17,80

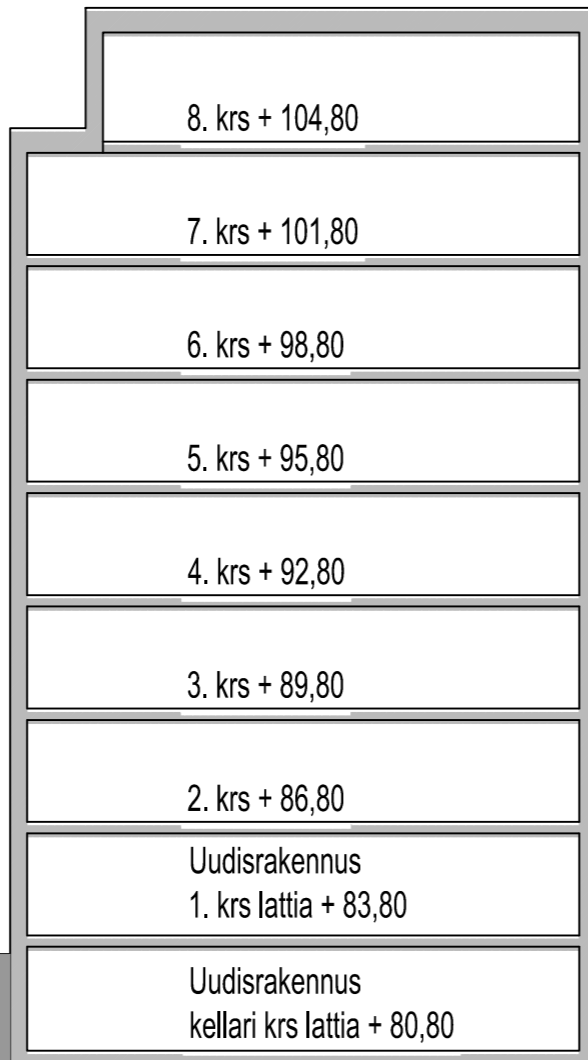

sisäpihan
maan pinta + 83,60

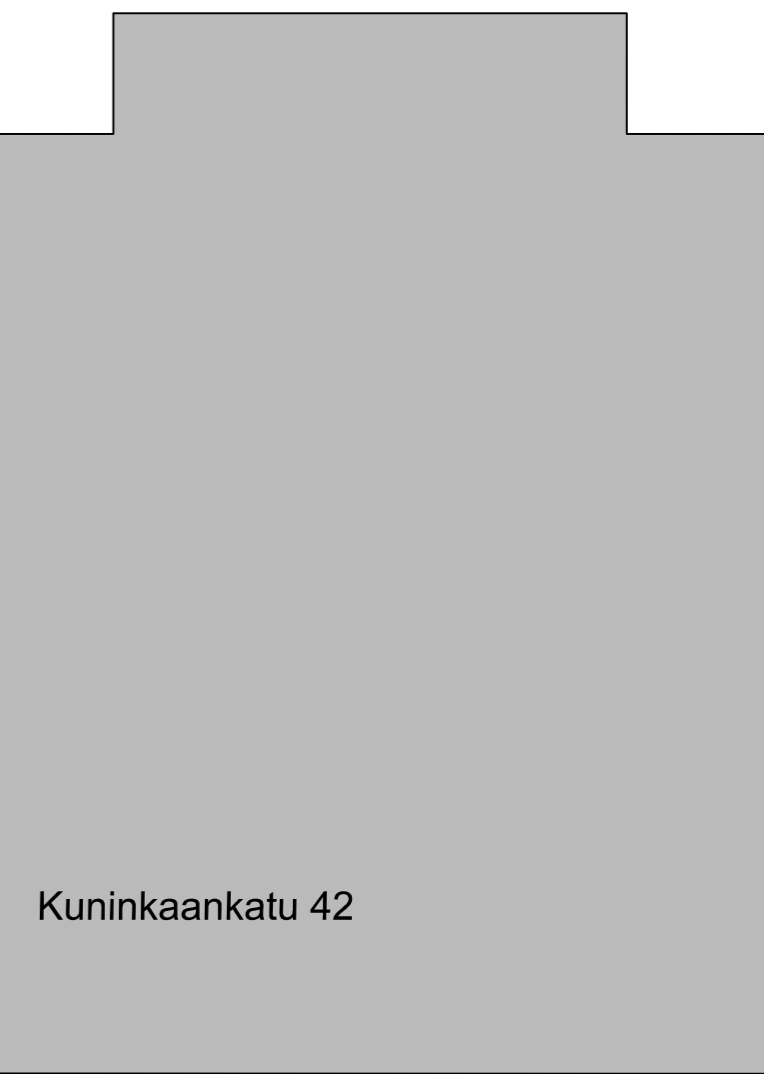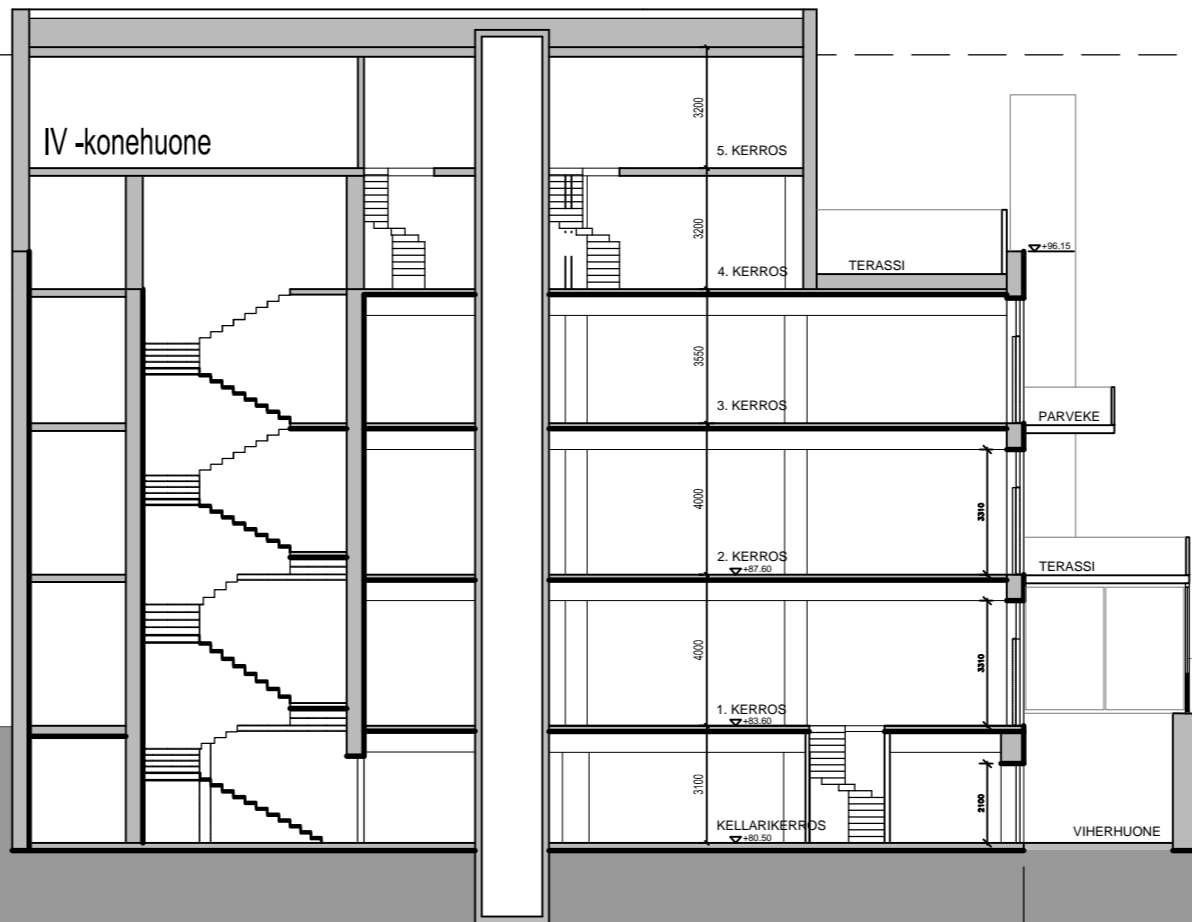

Kuninkaankatu 42

n.12,50



1:500

K.osa/Kylä III
Kortteli/Tila 28
Tontti/R:nro 1

ARKERA
ARKKITEHTUURITOIMISTO

Ali-Huikkaantie 33A, 33560 Tampere
Puh: 03-3595 300 Fax: 03-3595 333
Sähköposti: arkera@arkera.com

TAMPERE 19.11.2015

MUUTOS HAVAINNEPIIRROS

NÄSILINNANKATU 39

NÄSILINNANKATU 39-43
33200 TAMPERE

HAVAINNELEIKKAUS, LUONNOS
NAAPURIKIINTEISTÖT

1:200
1:500

ARK 749