



K.osa/Kylä III  
 Kortteli/Tila 28  
 Tontti/R:nro 1

**ARKERA**  
 ARKKITEHTUURITOIMISTO

Ali-Huikkaantie 33A, 33560 Tampere  
 Puh: 03-3595 300 Fax: 03-3595 333  
 Sähköposti: arker@arkera.com

TAMPERE 20.02.2017

Ismo Blomqvist RA

MUUTOS

HAVAINNEPIIRROS

## NÄSILINNANKATU 39 ja 41

NÄSILINNANKATU 39 ja 41  
 33200 TAMPERE

TONTINKÄYTTÖHAVAINNEPIIRROS

1:750

# ARK 794

794 Näsilinnankatu 39



794 Näsilinnankatu 39



**UUDISRAKENNUS YLHÄÄLTÄ, SISÄPIHA**

HAVAINNEKUVAT OVAT SUUNTAA-ANTAVIA

794 Näsilinnankatu 39



**VANHA LETKUTEHDAS - viherhuoneet**  
HAVAINNEKUVAT OVAT SUUNTAA-ANTAVIA

Näsilinnankatu 39 , Tampere



**SISÄPIHA vanha Letkutehdas**  
HAVAINNEKUVAT OVAT SUUNTAA-ANTAVIA

794 Näsilinnankatu 39





NÄSILINNANKATUA POHJOISEEN  
HAVAINNEKUVAT OVAT SUUNTAA-ANTAVIA


# Näsilinnankatu 39 , Tampere

JULKISIVUT

EI MITTAKAAVASSA

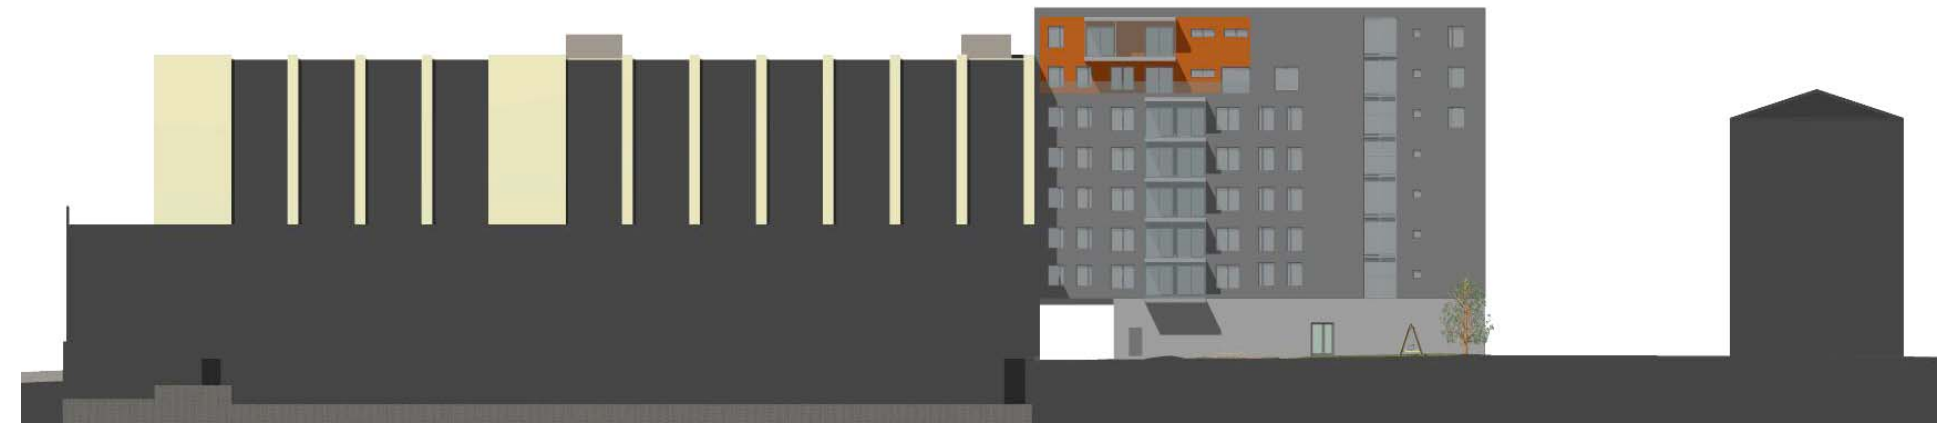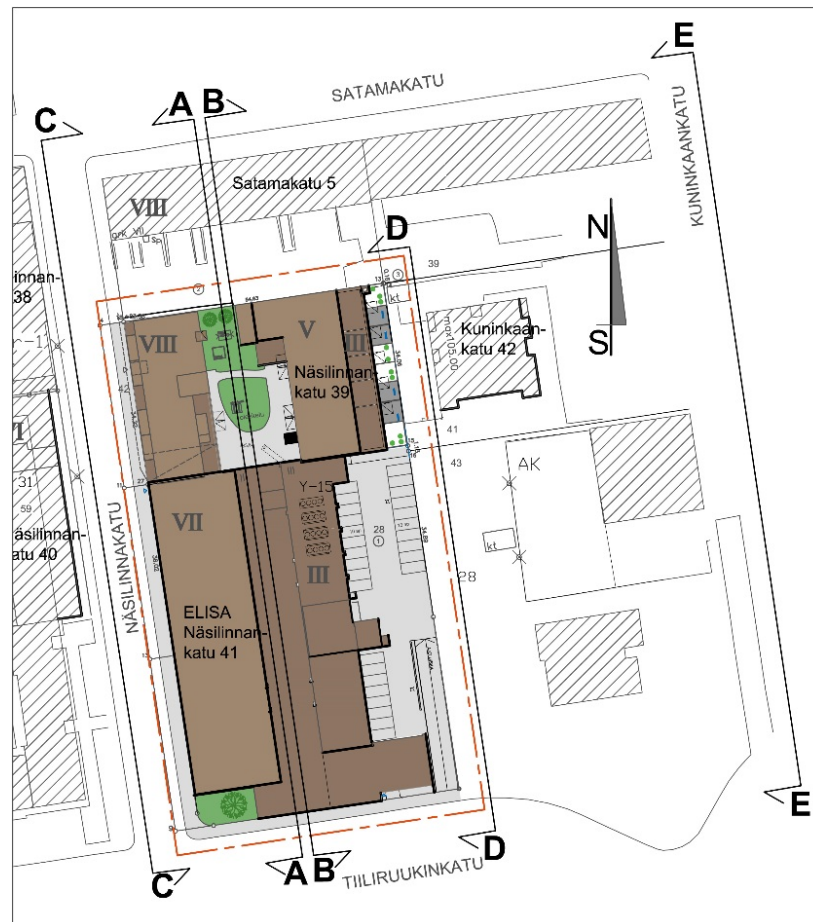

A SISÄPIHALTA NÄSILINNANKADUN SUUNTAAN


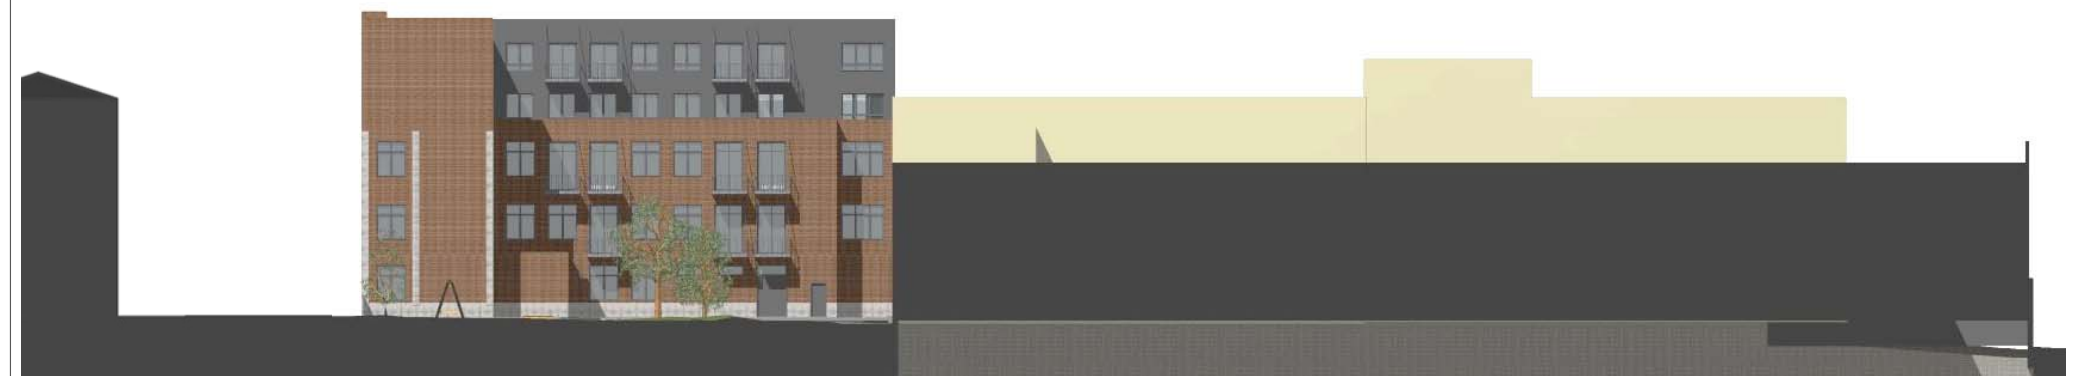


B SISÄPIHALTA KUNINKAANKADUN SUUNTAAN



C NÄSILINNANKADULTA

Näsilinnankatu 39 , Tampere **JULKISIVUT** EI MITTAKAAVASSA

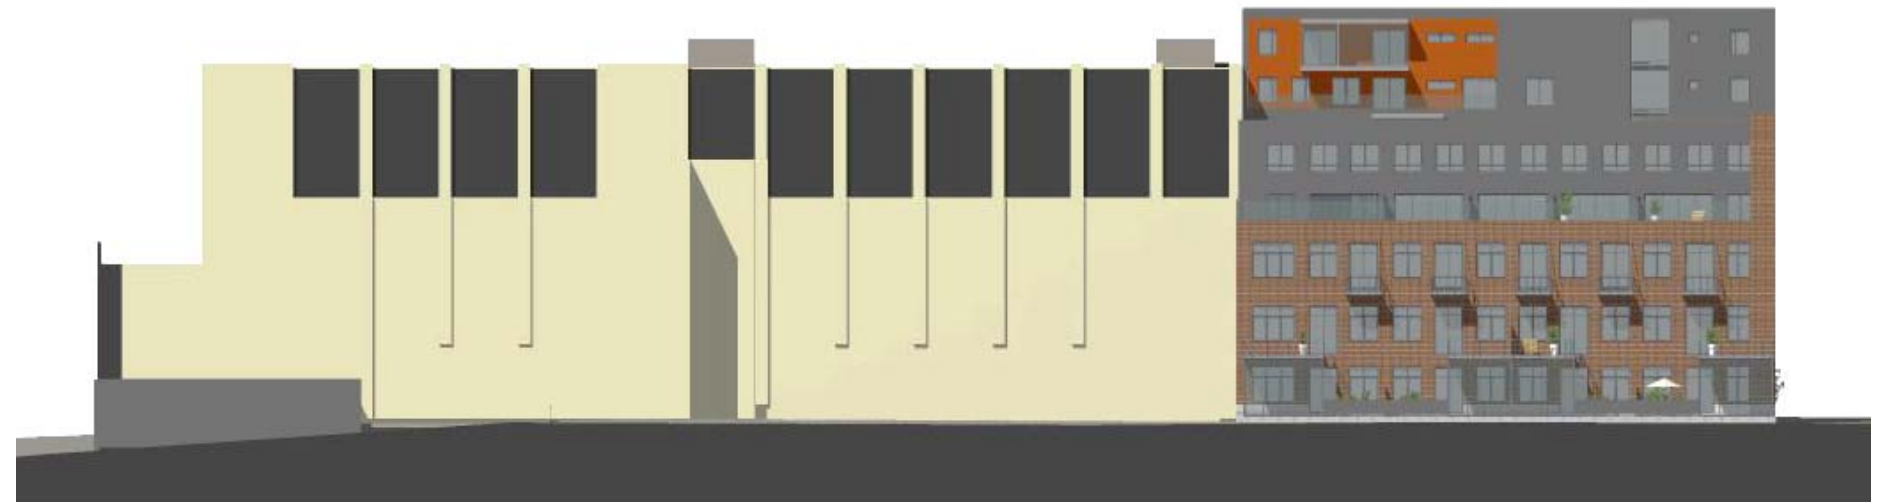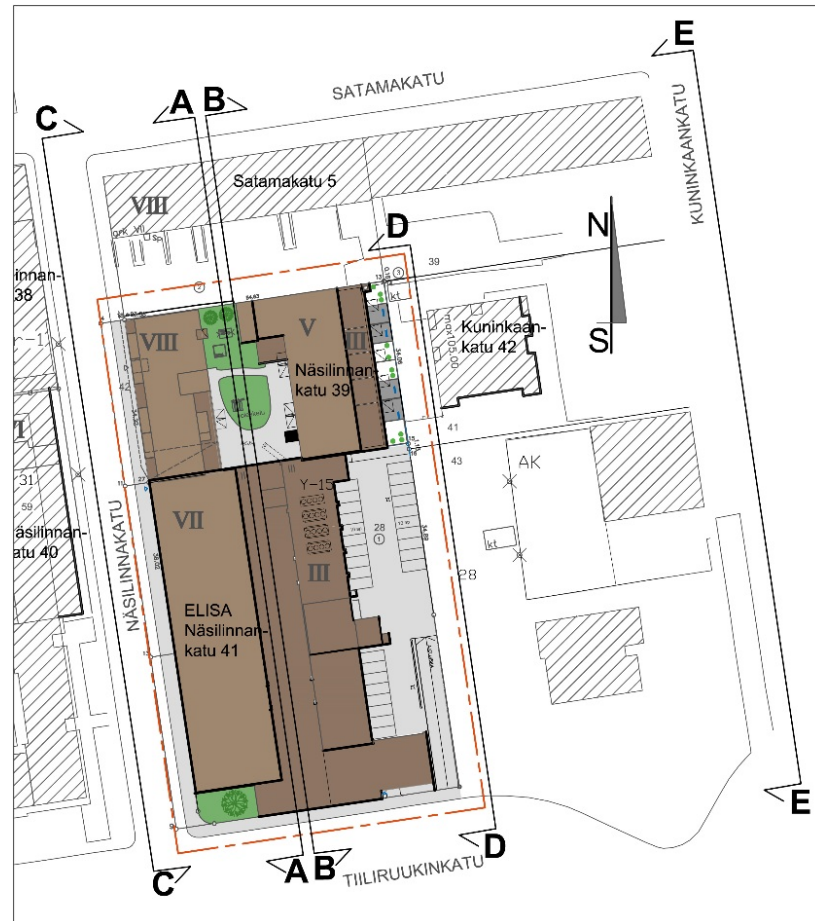

**D** NÄSILINNANKADUN SUUNTAAN LETKUTEHTAAN TAKAA




**E** NÄSILINNANKADUN SUUNTAAN KUNINKAANKADUN PUOLELTA



Näsilinnankatu 39 , Tampere

UUDISRAKENNUS  
1. KERROS JA PIHA

EI MITTAKAAVASSA

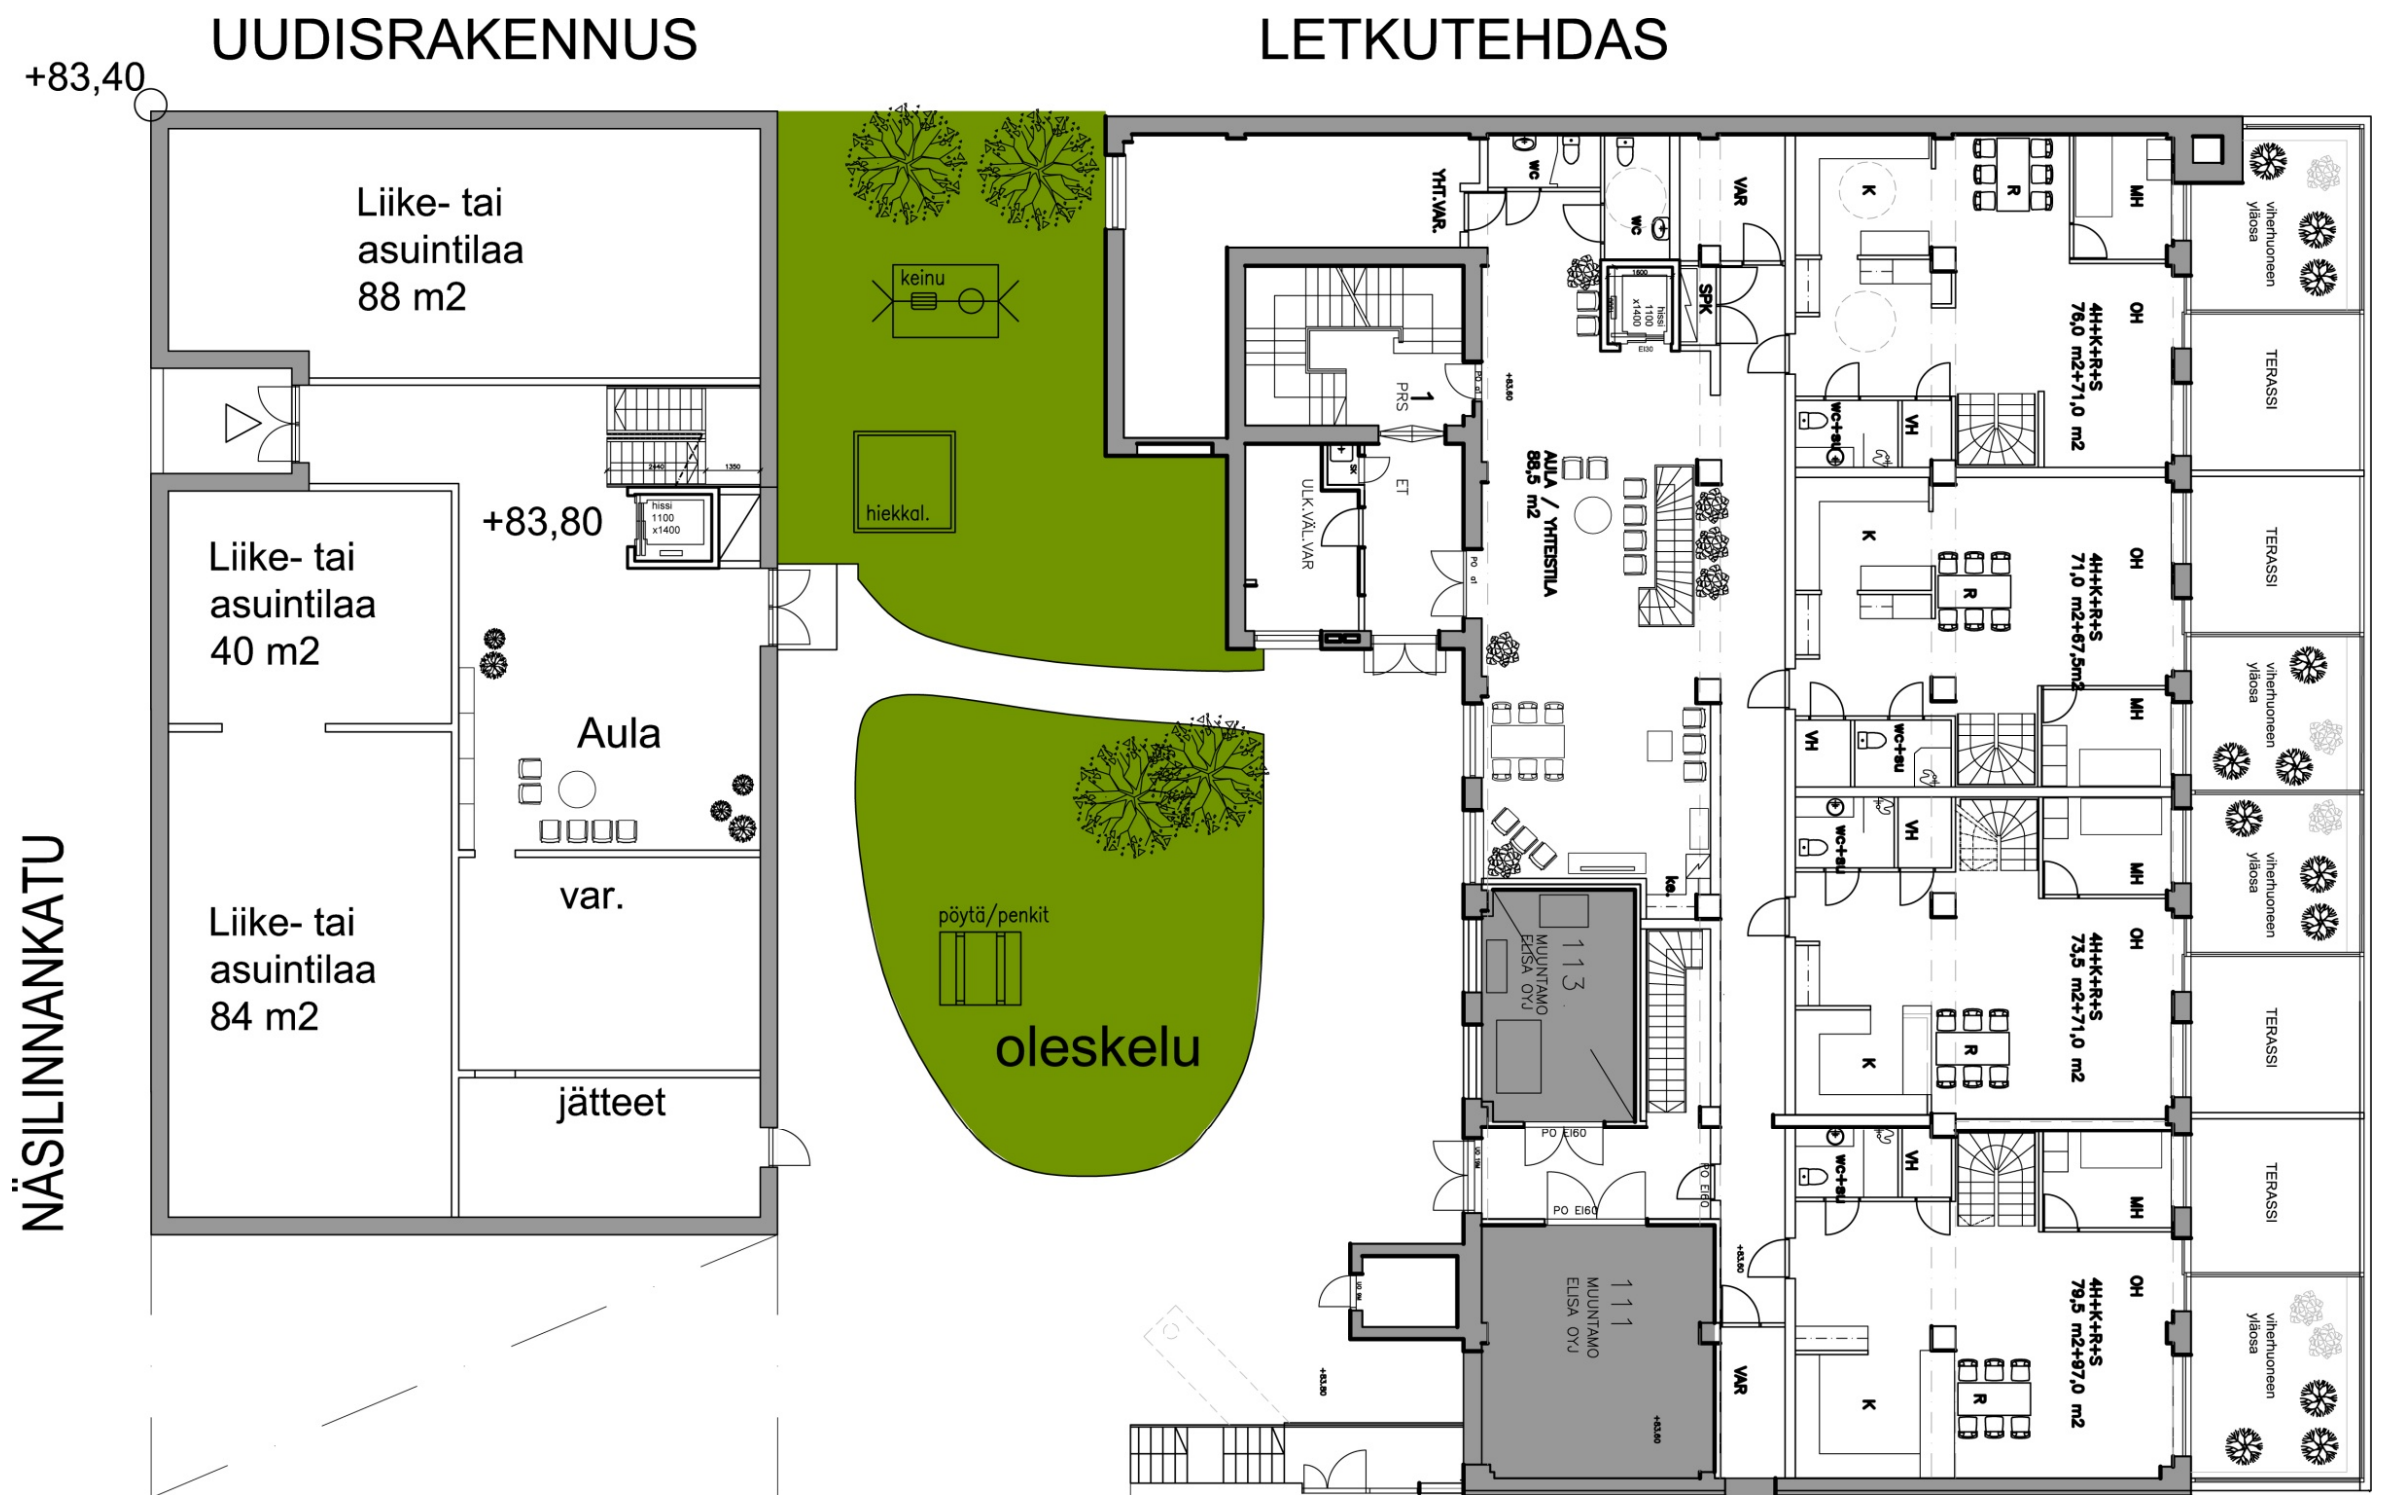

# Näsilinnankatu 39 , Tampere

UUDISRAKENNUS JA LETKUTEHDAS  
LEIKKAUS JA NAAPURIT

EI MITTAKAAVASSA

