

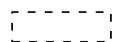





90%  
al

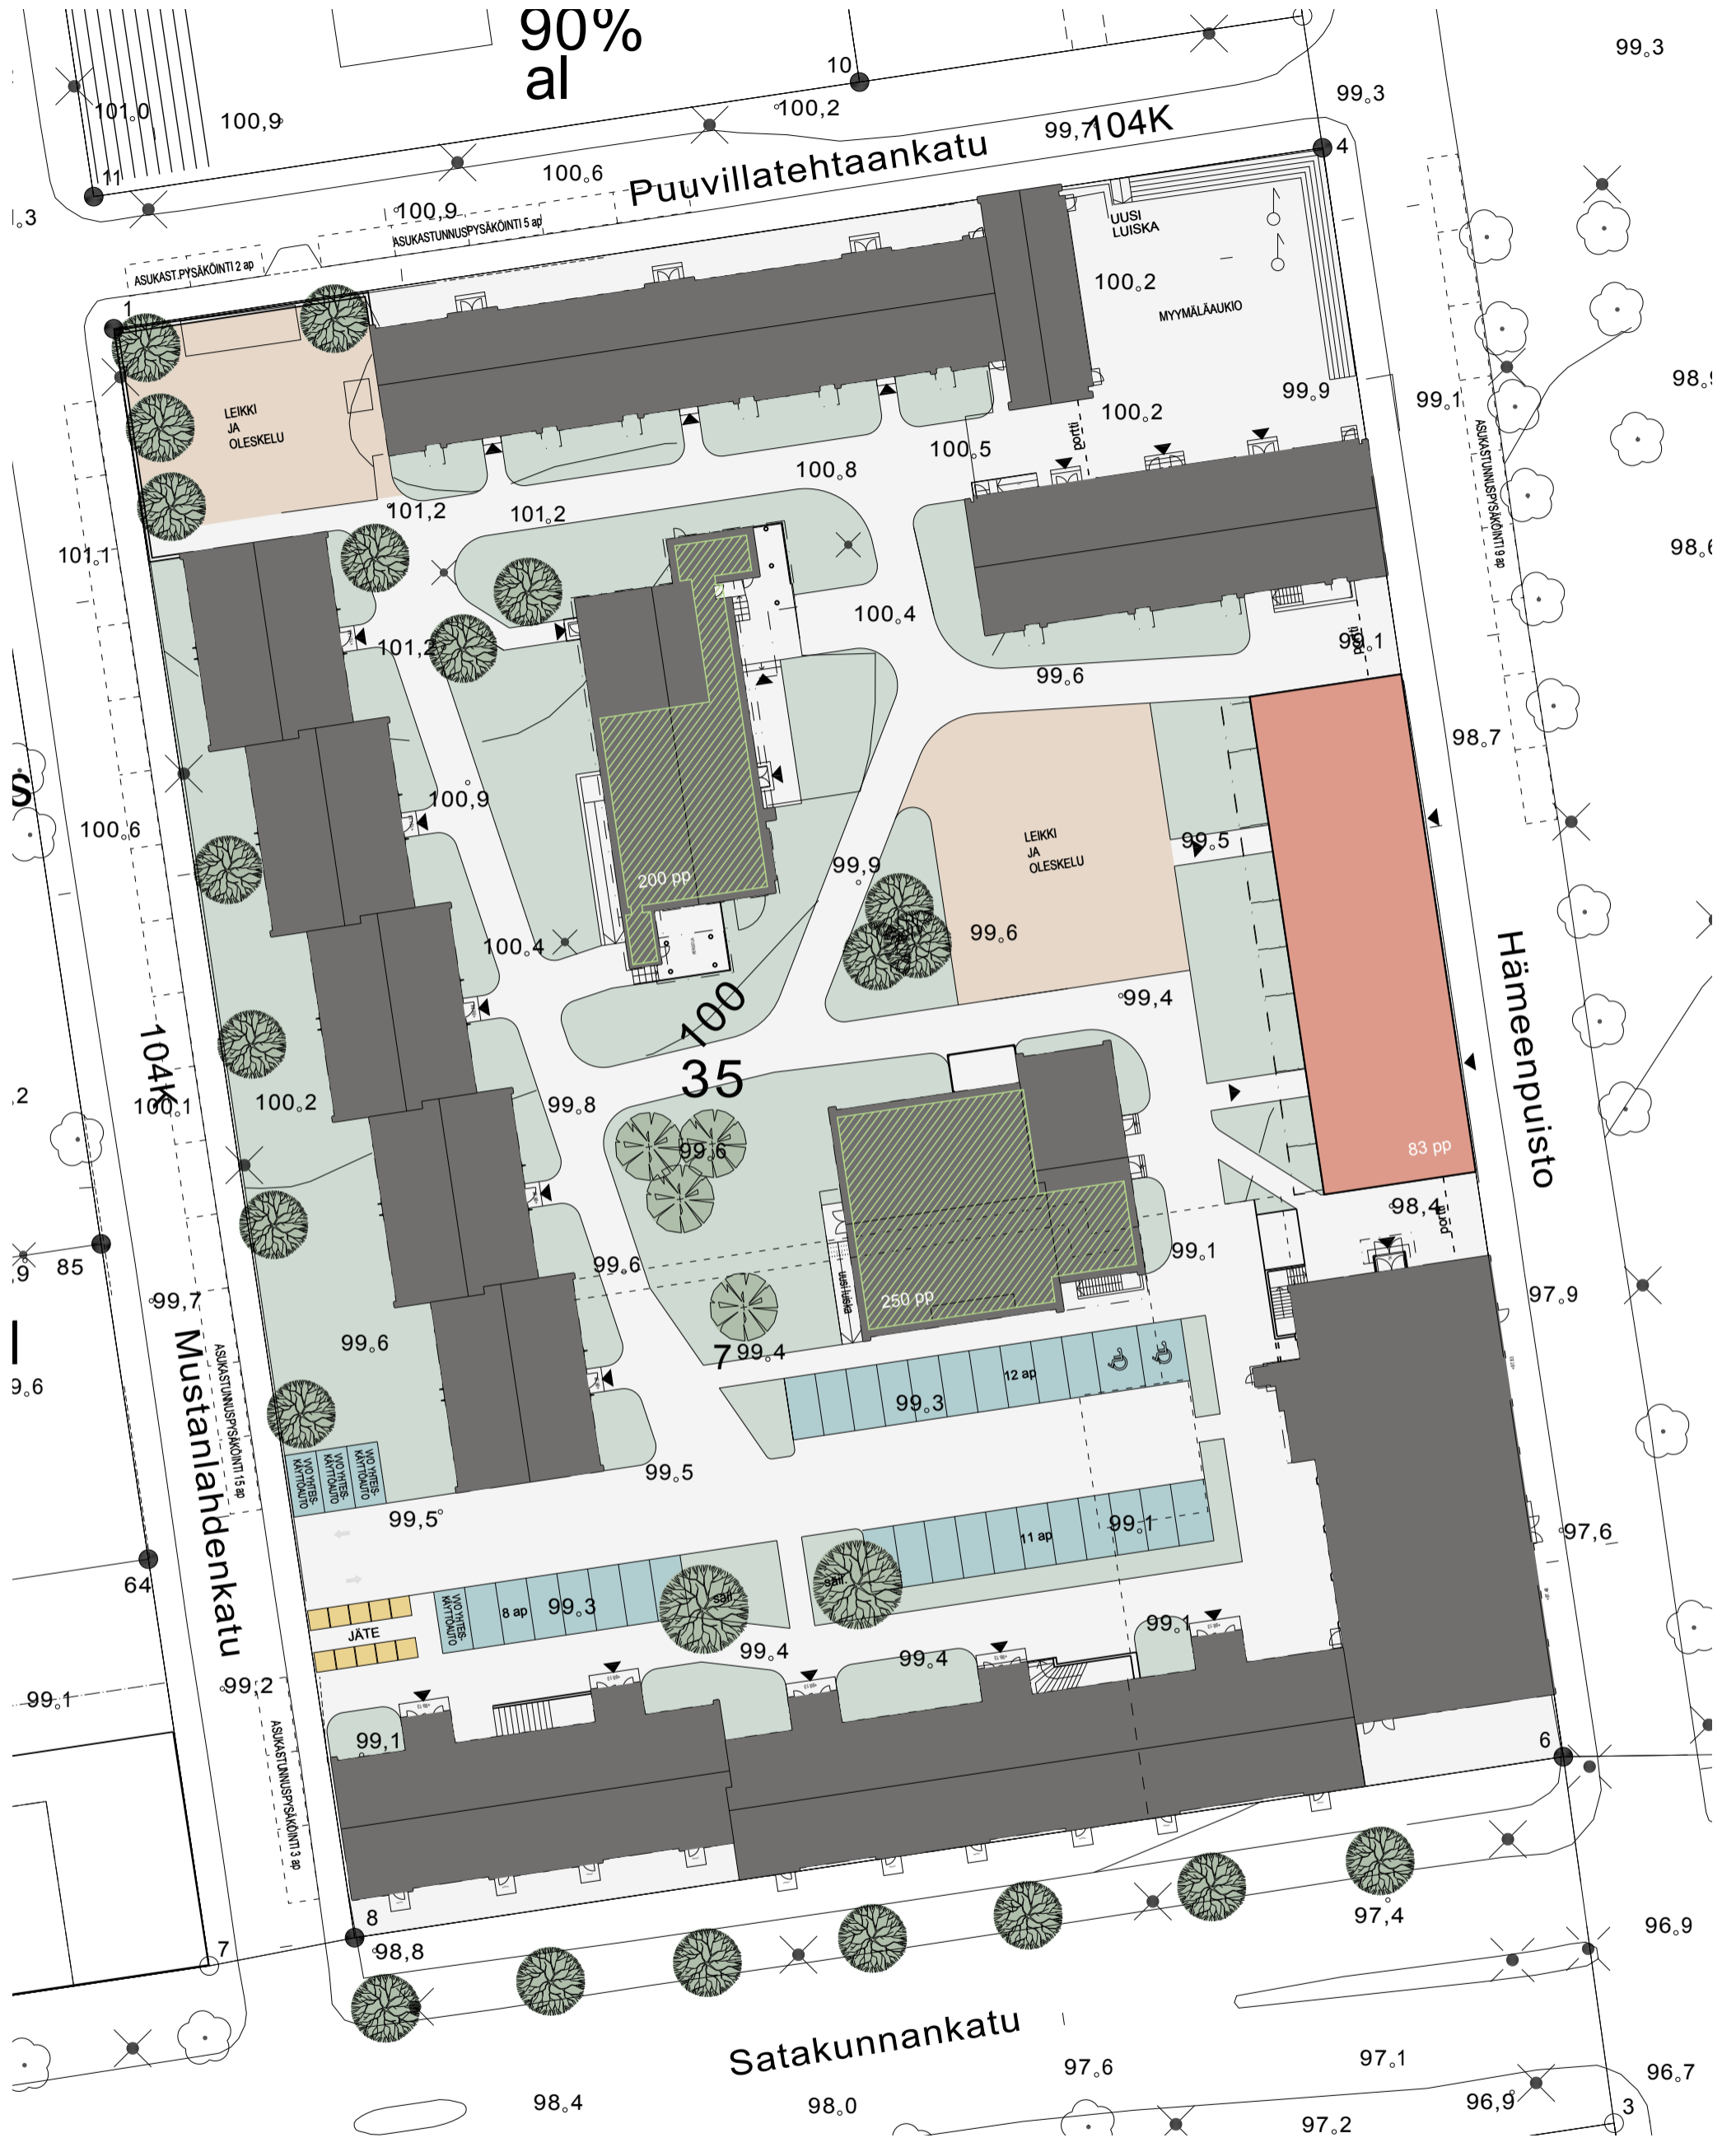

**UUSI RAKENNUS**

Kerrosala 250 mm seinävahvuuden mukaan 471 m<sup>2</sup> / krs, yht. n 3300 kem<sup>2</sup>  
Asuntojen huoneistoala 2268 hum<sup>2</sup> (378 hum<sup>2</sup> / krs x 6 kpl), asuntojen keskipinta-ala 47,25 m<sup>2</sup>  
Liiketilöjen huoneistoala 238 hum<sup>2</sup> (59,5 hum<sup>2</sup> x 4 kpl)

-  Tontilla yht. 34 autopaikkaa, joista 4 ap varataan VVO:n yhteiskäyttöautoille
-  Asukastunnuspysäköinti n. 34 ap
-  Tontilla yht. 533 polkupyöräpaikkaa


-  Istutettava puu
-  Olemassa oleva puu



AIHIO ARKITEHDIT  
2426 KOY AMURINLINNA  
PIHAJÄRJESTELYT VE I  
L24 1:500 3.6.2016



ALUELEIKKAUS  
L19 1:200 12.1.2016

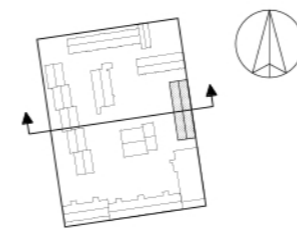

KATUJULKISIVU ITÄÄN 1:500  
L13 23.4.2015







Amurinlinna  
Näkymä koillisesta

18.09.2018 HMI



AHIO ARKKITEHDIT

Satakunnankatu 18 A  
33210 Tampere  
puh (03) 3125 0100  
fax (03) 3125 0125  
toimisto@aihoark.fi  
www.aihoark.fi

ARKKITEHTITOIMISTOJEN LIITON KATU- ja JÄSEN SUUNNITTELU- JA KONSULTTITOIMISTOJEN LIITON SKOL:n JÄSEN





Amurinlinna  
Näkymä  
Hämeenpuistosta

18.09.2018 HMI











AIHIO ARKKITEHDIT

Satakunnankatu 18 A  
33210 Tampere  
puh (03) 3125 0100  
fax (03) 3125 0125  
toimisto@aihoark.fi  
www.aihoark.fi

ARKKITEHTITOIMISTOJEN LIITON KATU- ja JÄSEN  
SUUNNITTELU- JA KONSULTTITOIMISTOJEN LIITON SKOL:n JÄSEN

 



- |   |   |  |   |   |  |
|---|---|--|---|---|--|
| 1 |  | Mustanlahdenkatu 13 - 15 kerrosala 3620 m <sup>2</sup> | 5 |  | Sauna- ja pesularakennus kerrosala 856 m <sup>2</sup>                    |
| 2 |  | Puuvillatehtaankatu 15 kerrosala 2203 m <sup>2</sup>   | 6 |  | Lasten päiväkoti kerrosala 359 m <sup>2</sup>                            |
| 3 |  | Hämeenpuisto 10 kerrosala 2095 m <sup>2</sup>          | 7 |  | Hämeenpuisto 12 kerrosala 7937 m <sup>2</sup>                            |
| 4 |  | Satakunnankatu 32-34 kerrosala 5970 m <sup>2</sup>     | 8 |  | Tuleva uudisrakennus kerrosala 250 mm seinien mukaan 3300 m <sup>2</sup> |



AHJO ARKITEHDIT

2426 KOY AMURINLINNA  
KERROSALALASKELMA  
1:750 28.3.2017