



**MESSUKYLÄNKATU MAANKÄYTTÖLUONNOS 30.10.2017 MK 1:500 (A3-KOOSSA) ARKKITEHDIT A3 OY**

Liittyy asemakaavaan nro 8734




JULKISIVU MESSUKYLÄNKADULLE

MK 1:500 tulostettaessa A3 koossa

LUONNOS 30.10.2017

ARKKITEHDIT A3 OY



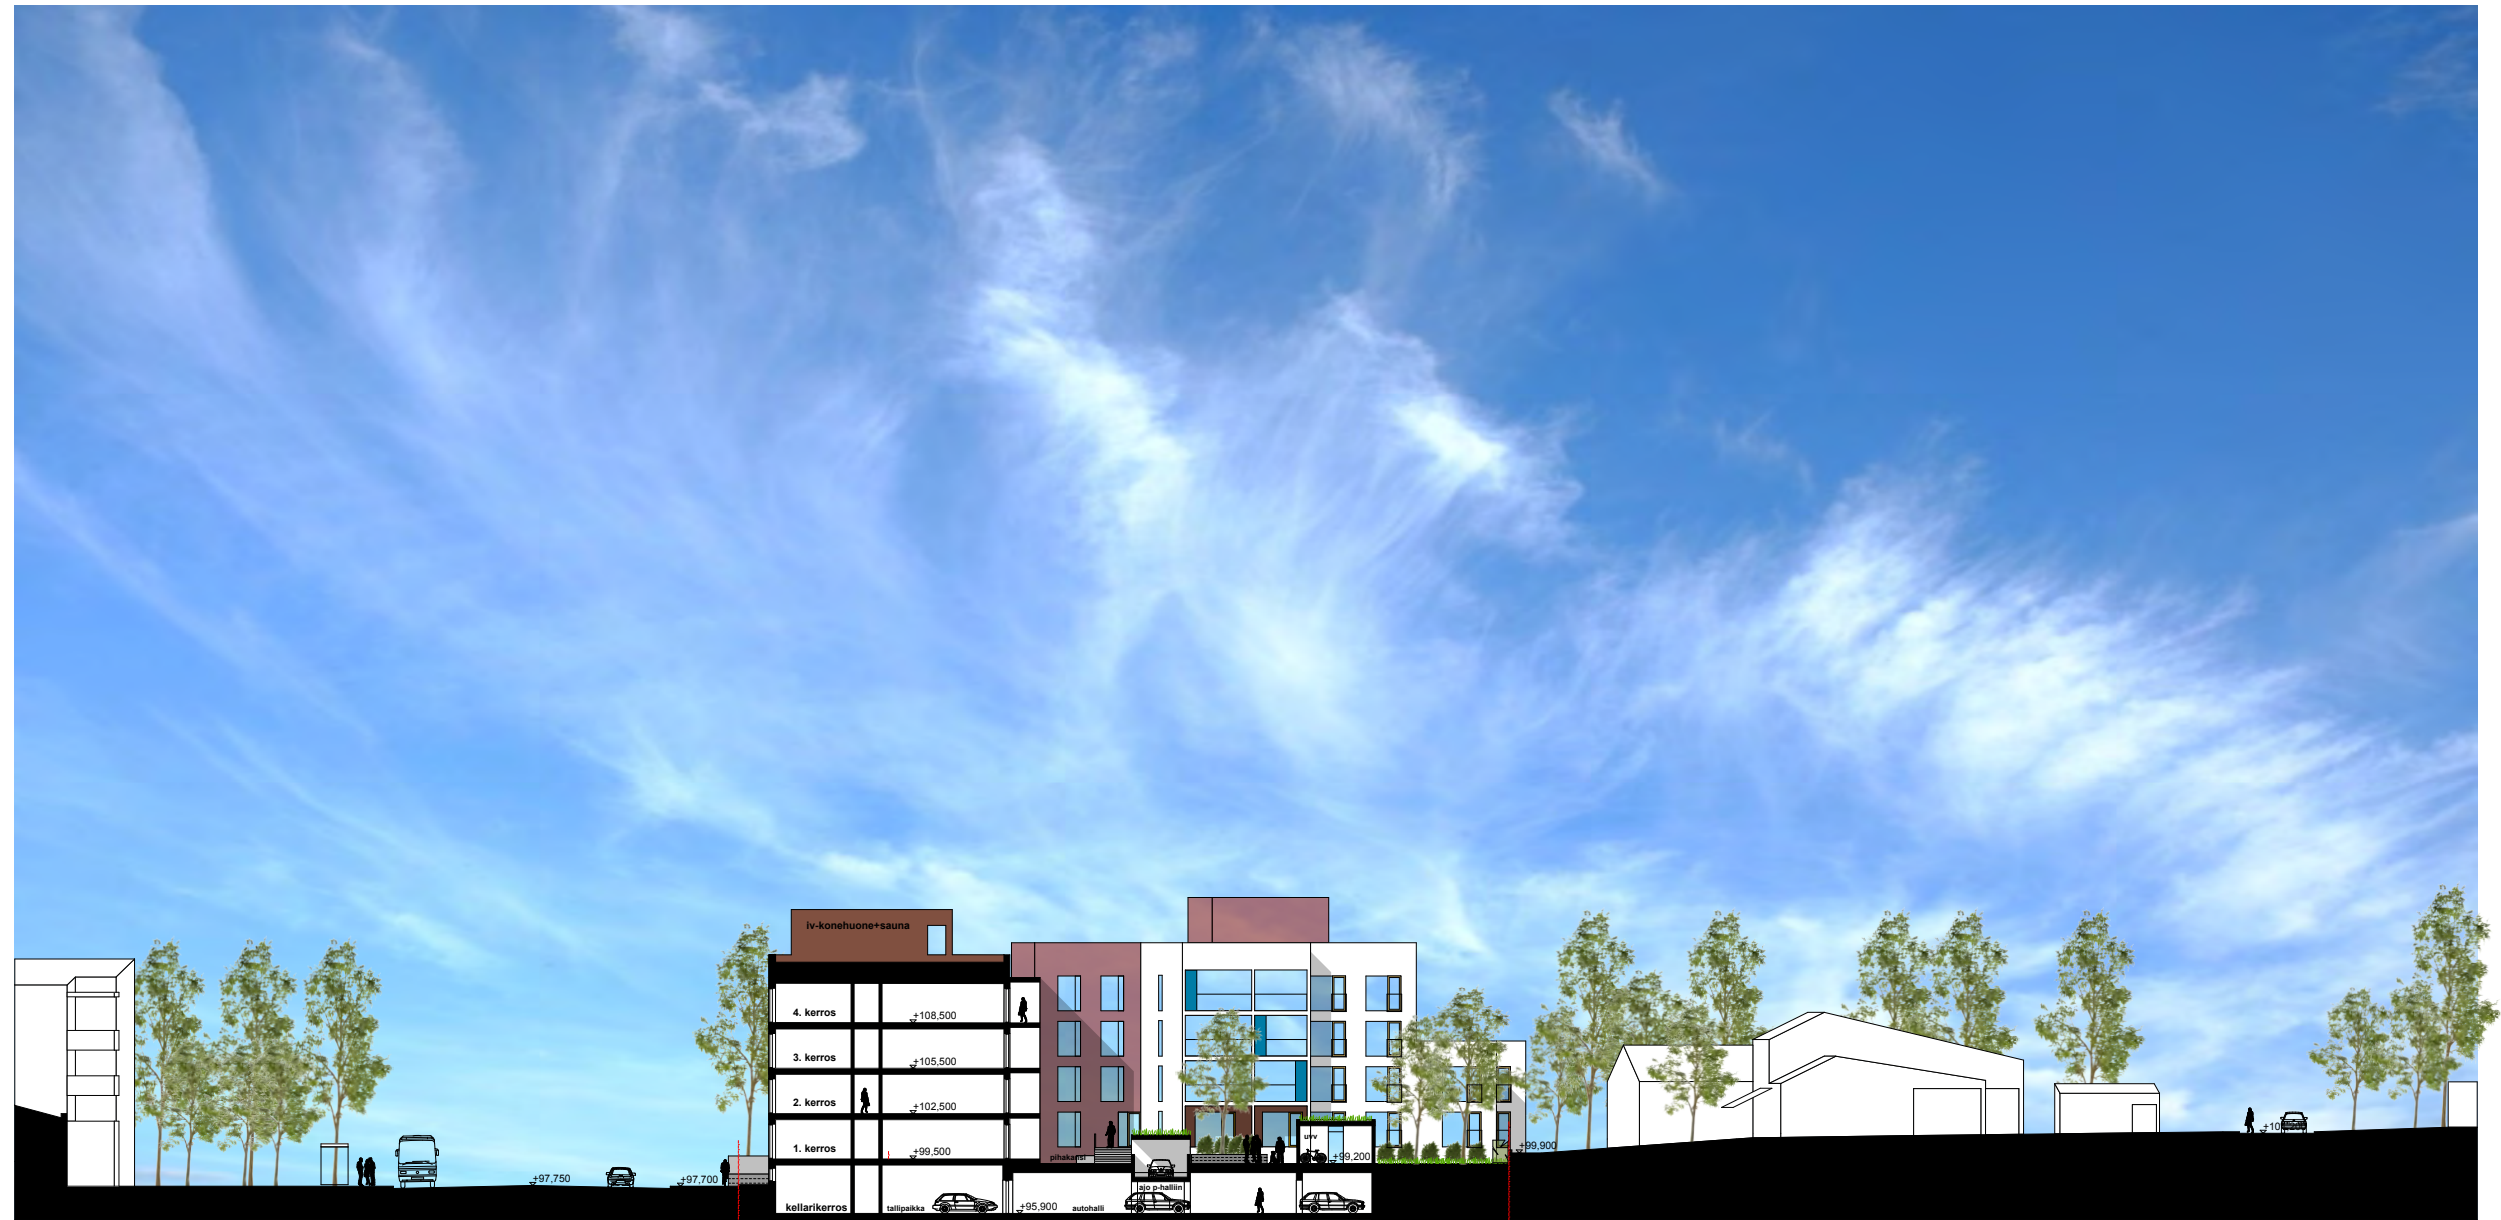

LEIKKAUS A-A

MK 1:500 tulostettaessa A3 koossa

LUONNOS 30.10.2017

ARKKITEHDIT A3 OY