

JÄTE

AJO

pelastuspaikka

15 AP

JALANKULKU

autokatos

LJH

VSS

SPK

P1 PALOLUOKAN KERROSTALO
 KELLARI +96,40
 1.KRS LIIKETILA +98,40
 1.KRS +99,40
 2.KRS +102,40
 3.KRS +105,40
 4.KRS +108,40

IV
 1360

LEIKKI JA OLESKELU

OLESKELU

LEIKKI


MELUAITA h=2500

MELUAITA h=2500


pp-katos

46

MELUAITA
 ISTUTUSALLAS

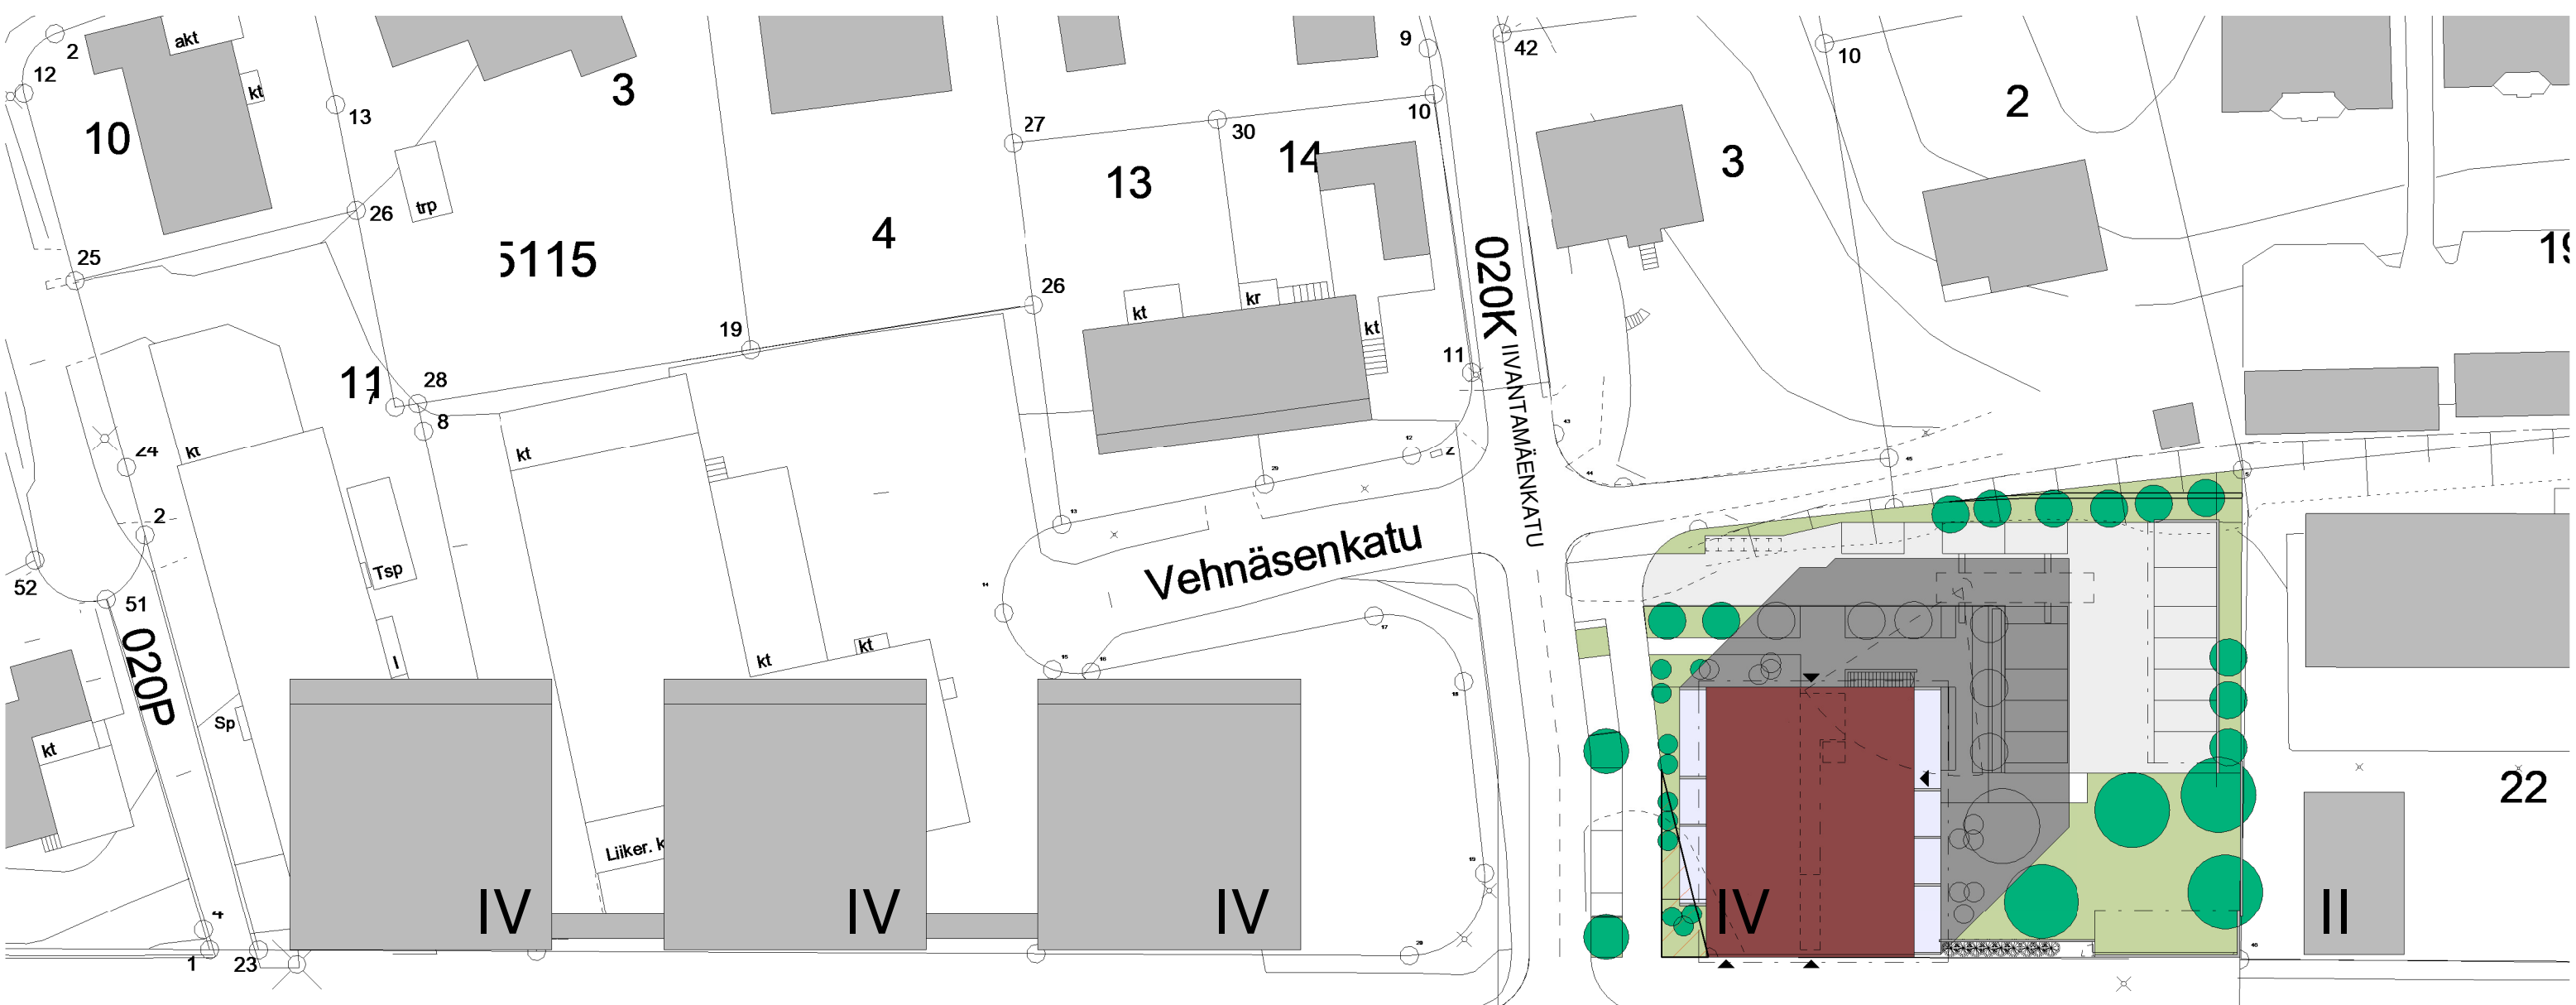


Messukylänka

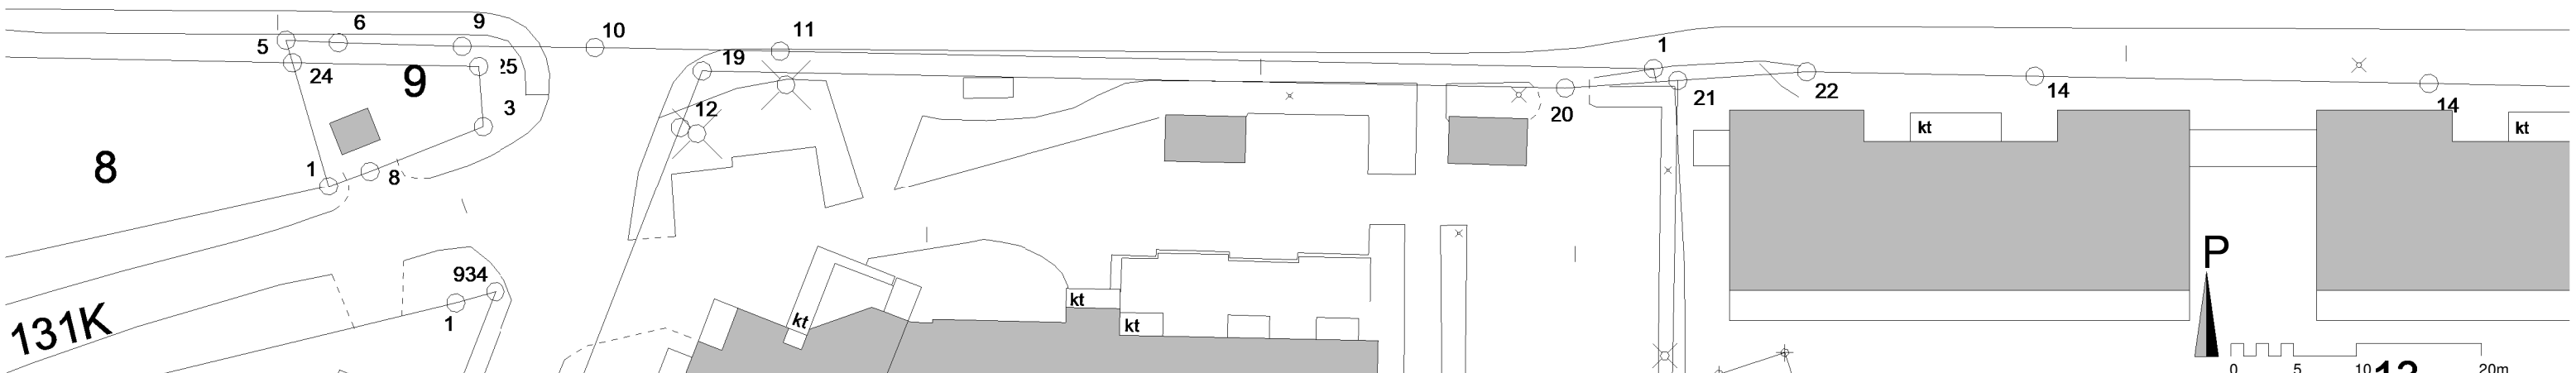







HAVAINNEKUVA

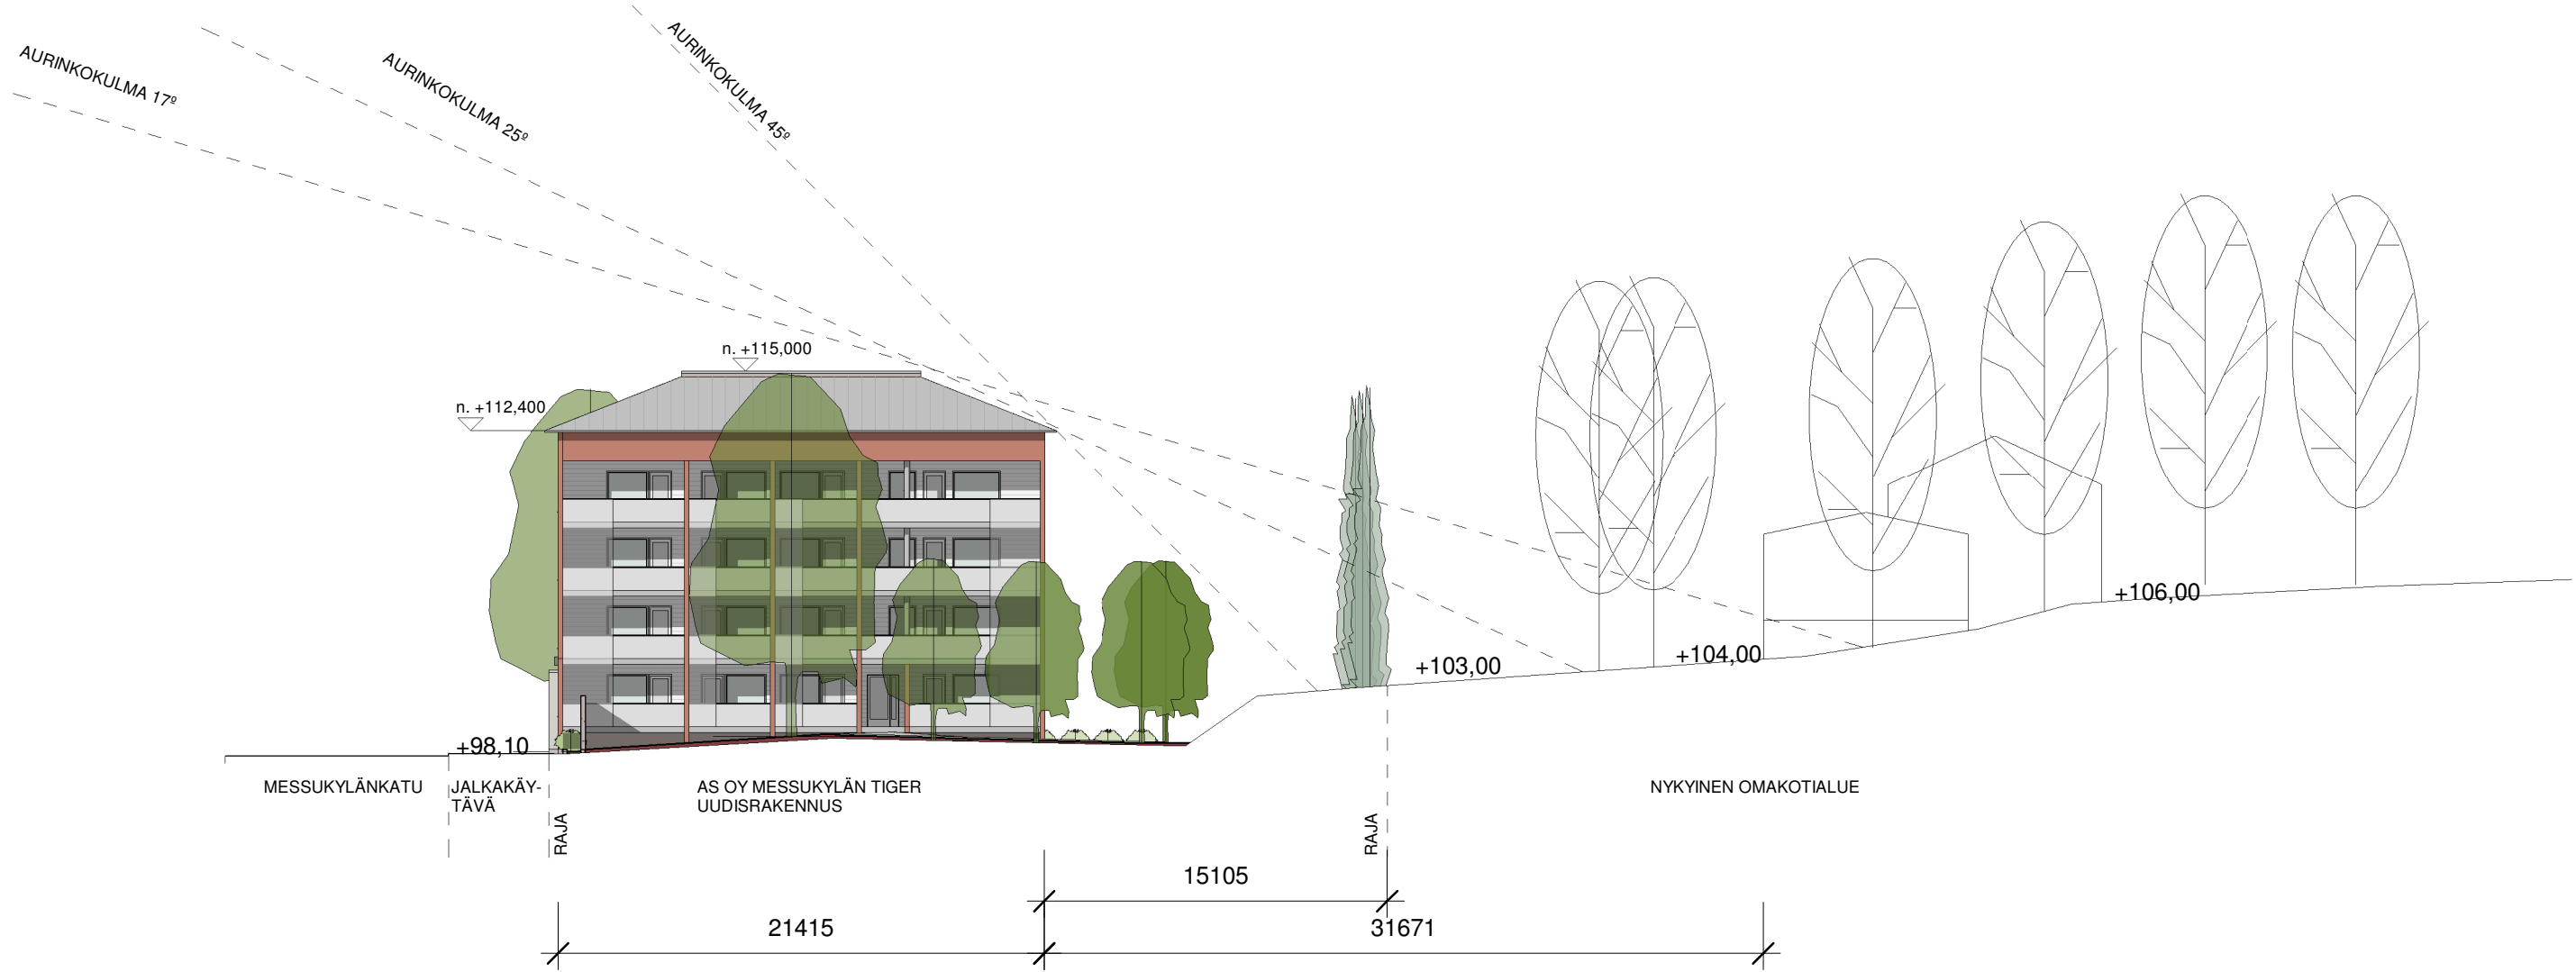


ALUELEIKKAUS 1 : 300

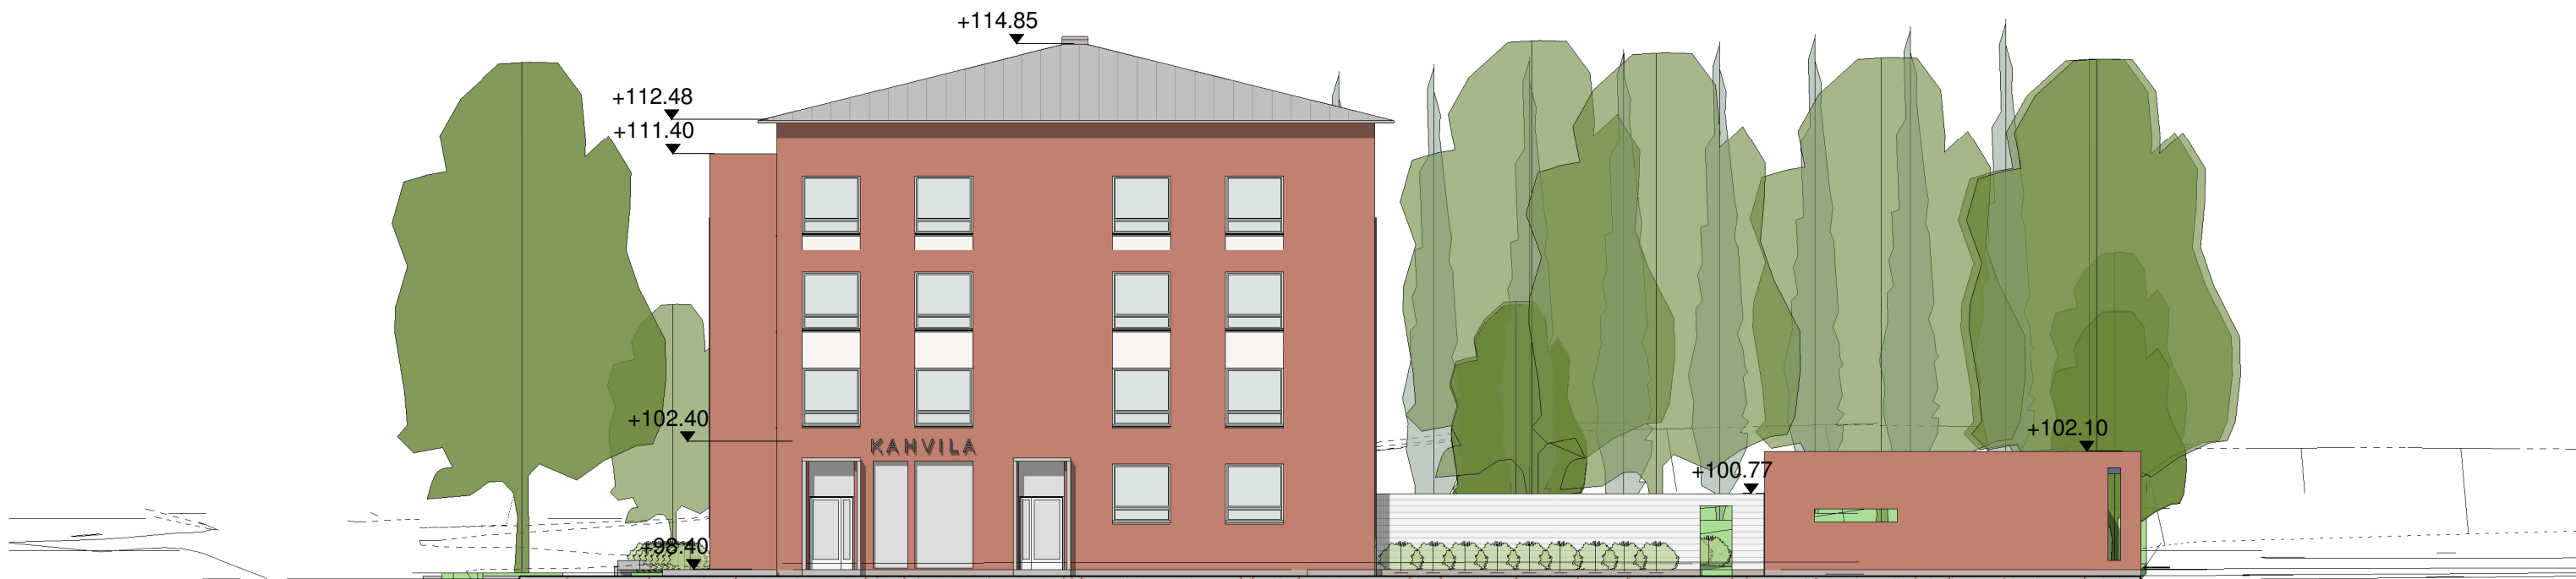


KATUPROJEKTIO 1 : 200

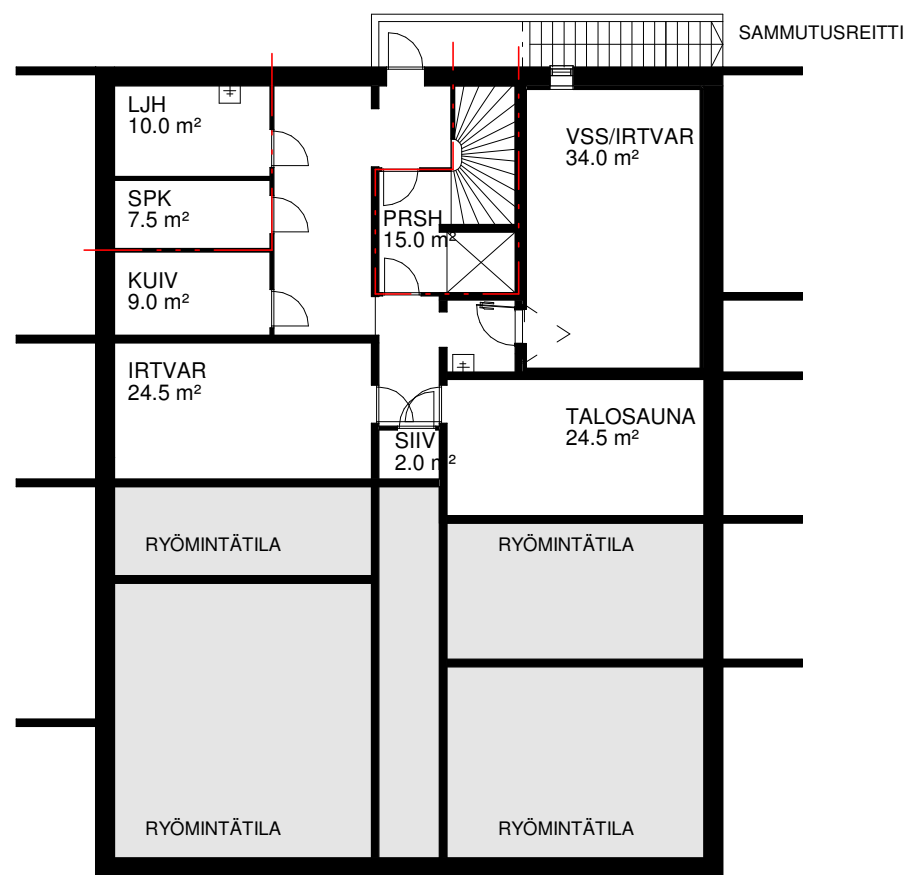

POHJAPIIRUSTUS KELLARI 1 : 200

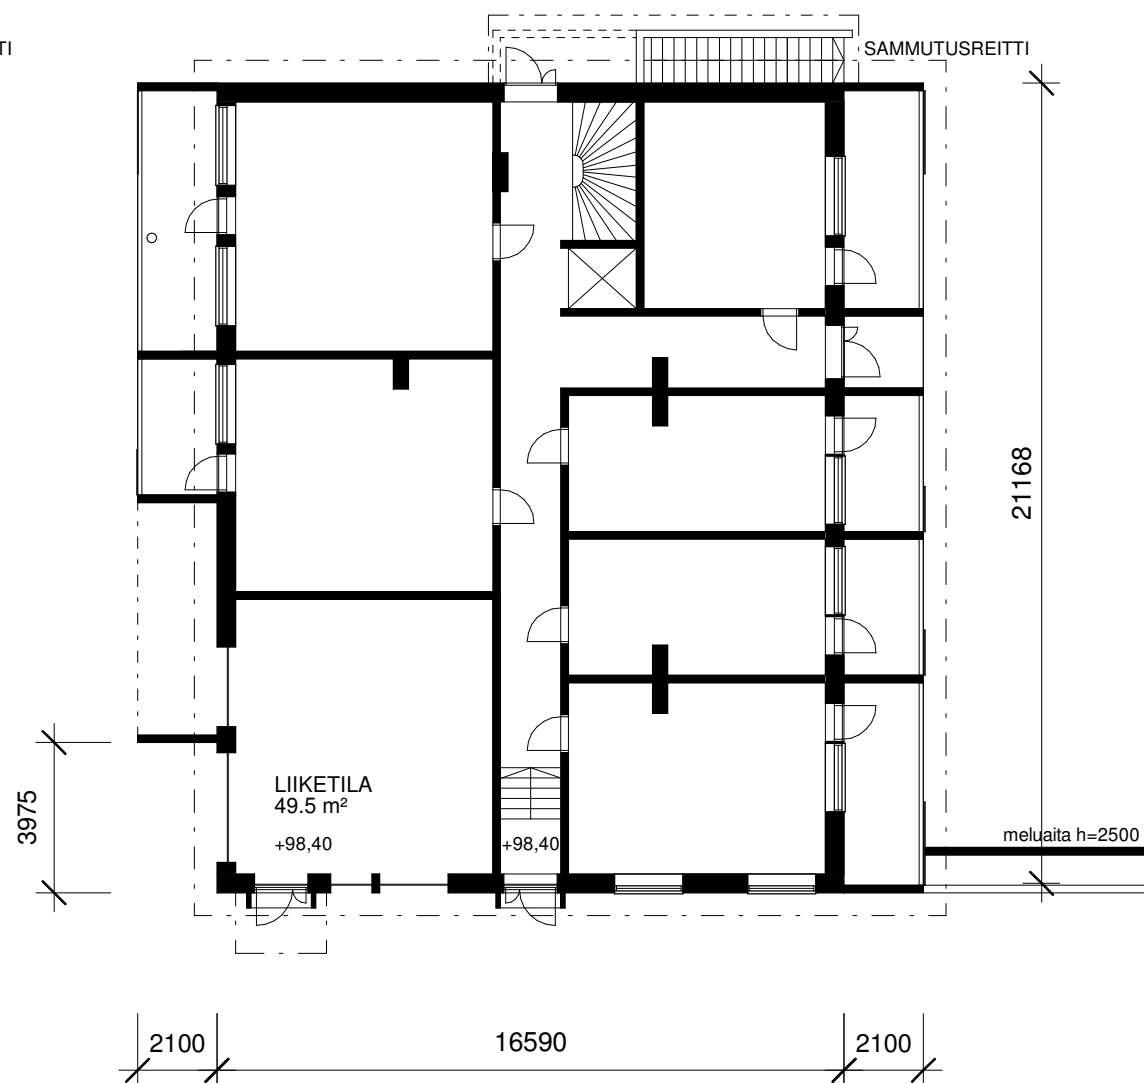

POHJAPIIRUSTUS 1.KERROS 1 : 200

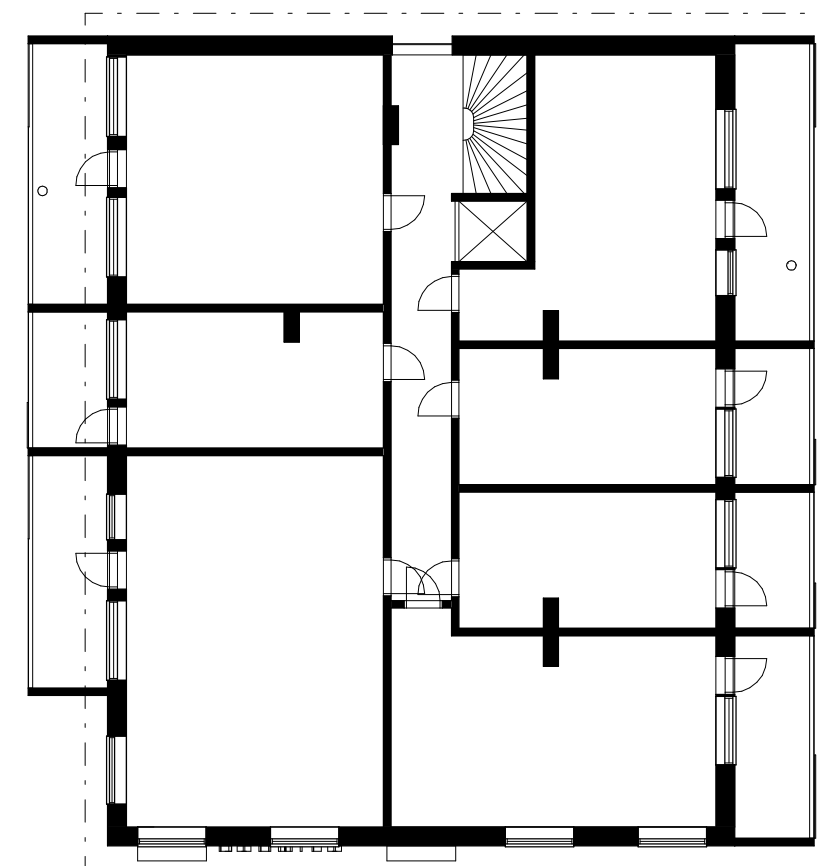

POHJAPIIRUSTUS 2.KERROS 1 : 200

TONNIN PINTA-ALA 1676m²
 LISÄALA KULMASSA 28m²
 yht 1704m²

TONNITTEHOKKUUS = 0,79

	K	1	2	3	4	YHT
KERROSALA (250mm)		340	340	340	340	1360
BRUTTOALA	191	355	355	355	355	1611
KERROSALA (Tod)		355	355	355	355	1420
HUONEISTOLA (As)		194	267	267	267	995
HUONEISTOALA (Liike)		50				50
PIIRI [mm]	57310	76010	76010	76010	76010	76010
KESKIPINTA-ALA		36,85				

AUTOPAIIKKA-AATIMUS
 (Tehokas joukkoliikenne yli 3 km keskustasta)
 Asuminen 1ap/100k-m² →14 ap
 Liiketilat 1ap/80 k-m² →1 ap
 YHT 15 ap

TOISTUVAT KERROKSET: K
 1
 2-4
 RUNKOSYVYYS [mm] 16590

Q'ARK

Aleksanterinkatu 23A
 33100 Tampere
 Puh. 03-31414800

E-mail
 etunimi.sukunimi@q-ark.fi
 www.q-ark.fi

MESSUKYLÄN TIGER
 POHJAPIIRUSTUS 1.KRS
 22.04.2021

752

1 : 200