



POIKKILEIKKAUS 1 - 1:500

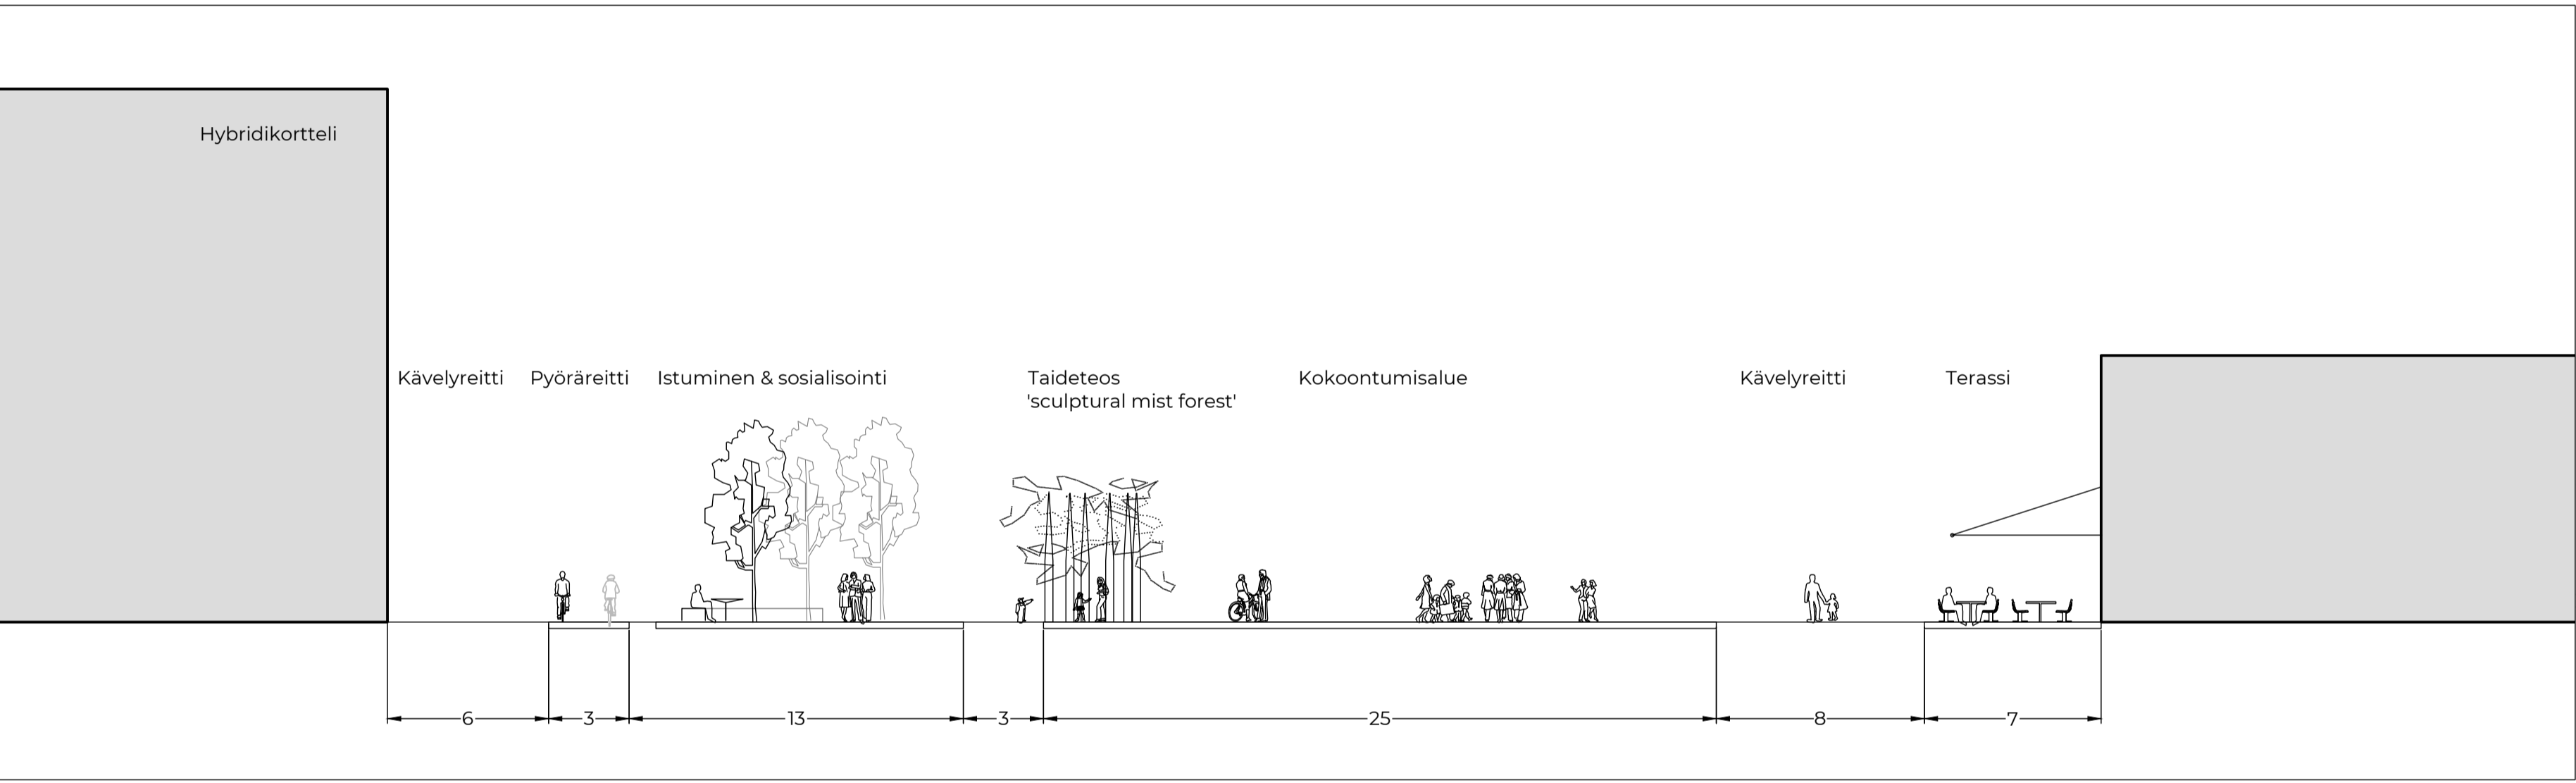

POIKKILEIKKAUS 2 - 1:500

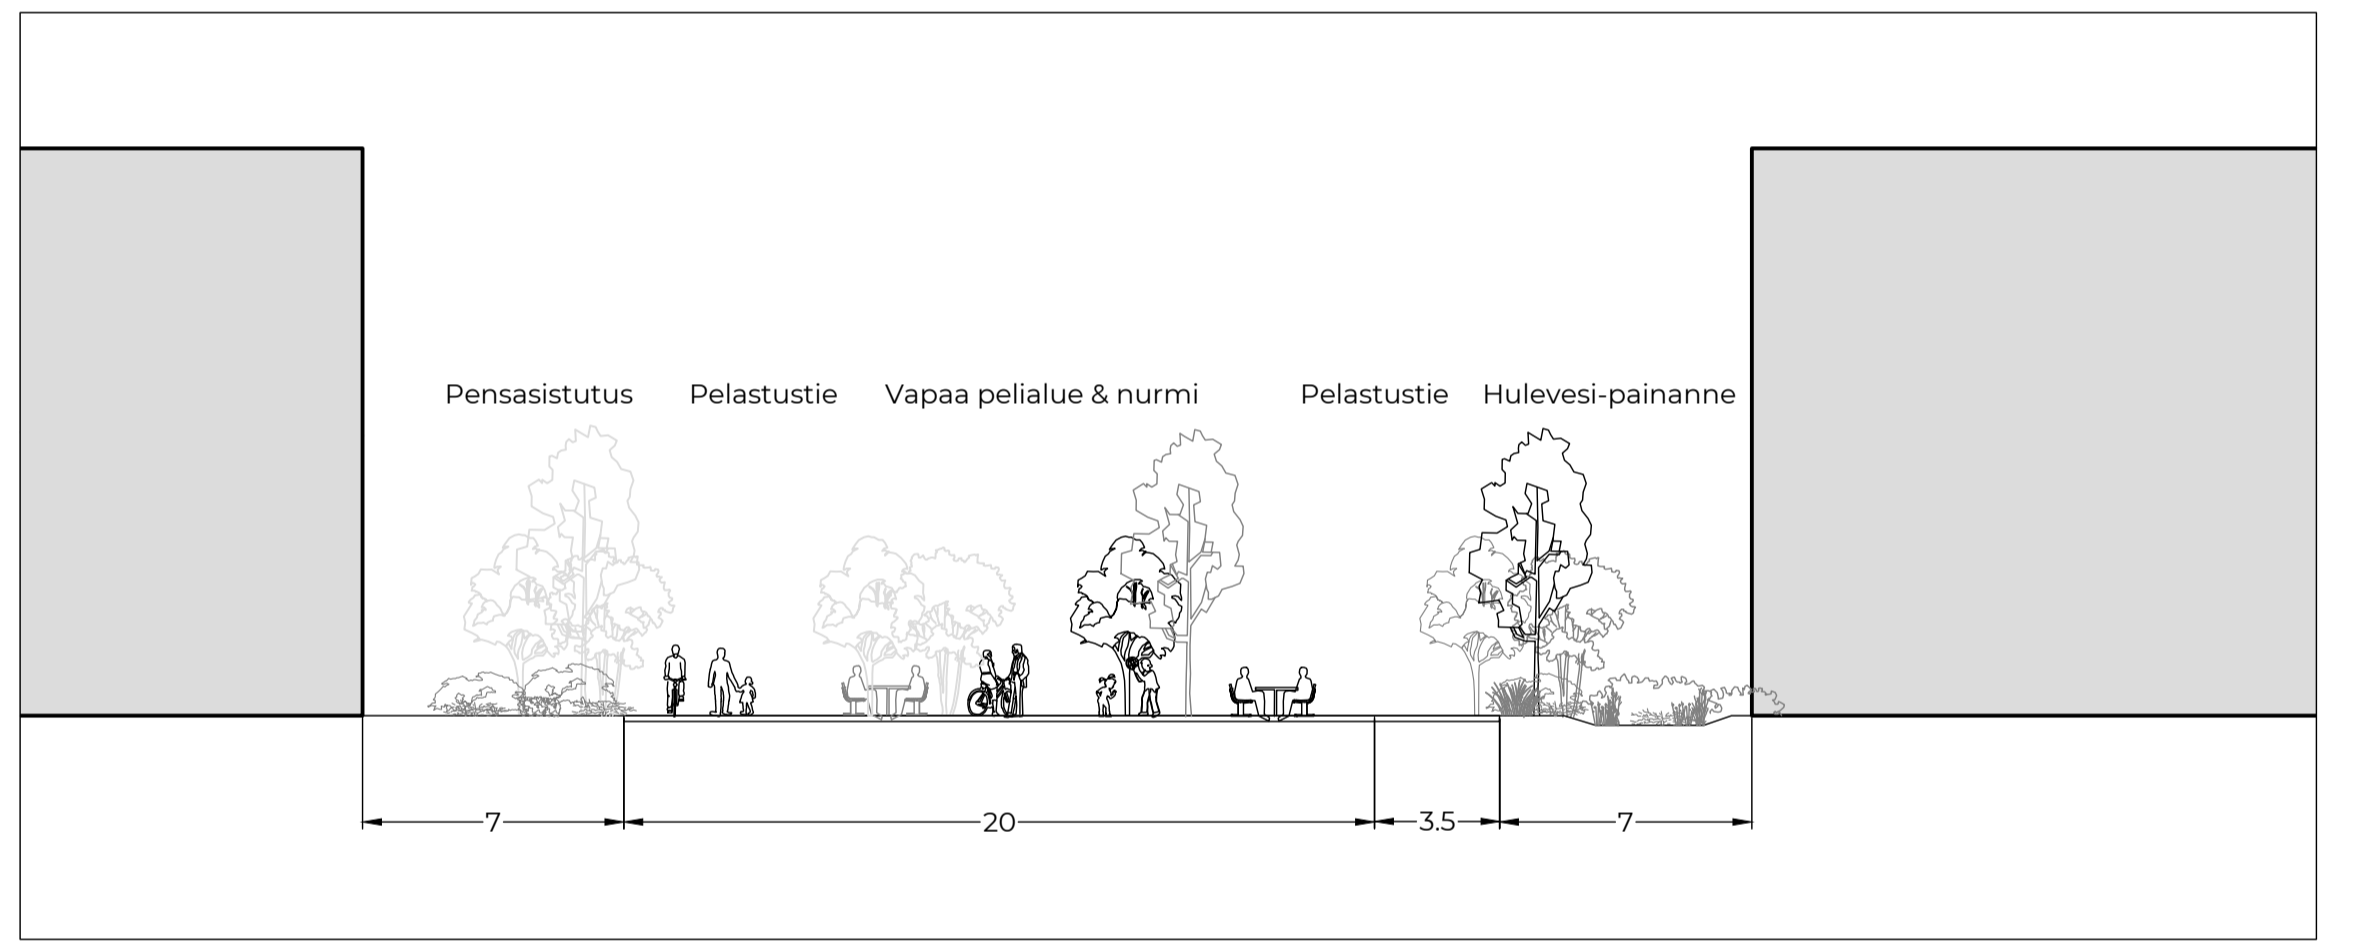

POIKKILEIKKAUS 3 - 1:500