

ASEMAKAAVAMERKINNÄT JA -MÄÄRÄYKSET:

- LT-4 Maantien alue.
- ET-1 Yhdyskuntateknistä huoltoa palvelevien rakennusten ja laitojen korttelialue.
- EV-6 Metsäpeitteinen suojaviherialue. Alue on istutettava metsäpeitteiseksi teollisuuden ja liikenteen suoja-alueeksi olemassa olevaa puustoa hyväksi käyttäen.
- 3 m kaava-alueen rajan ulkopuolella oleva viiva.
- Korttelin, korttelinosan ja alueen raja.
- Osa-alueen raja.
- Poikkiviiva osoittaa rajan sen puolen johon merkintä kohdistuu.
- Kaupunginosan raja.
- X Alue, jolta asemakaava kumotaan.
- 269** Kaupunginosan numero.
- Hieda** Kaupunginosan nimi.
- Enqvistinpolku** Kadun, katuaukion, torin tai puiston nimi.
- 03XXXkatu** Kadun nimi.
- e=0.50** Tehokkuusluku eli kerrosalan suhde tontin pinta-alaan.
- Rakennusala.
- p-260 Rakennusala enintään 260 kerrosalaneliömetrin suuruisia yksikerroksista pumppaamorakennusta varten.
- Katu.
- Jalankululle ja polkupyöräilylle varattu katu.
- Ajoneuvoliittymän likimääräinen sijainti.
- Tärkeä tai veden hankintaan soveltuva pohjaviesialue.



TAMPERE

ASEMAKAAVAN MUUTOS


Kaupunginosa: LIELAHTI (263)
 Kiinteistö nro: 837-608-1-261/osa, 837-608-1-265/osa, 837-608-1-270/osa, 837-263-9901-0/osa, 837-263-9903-0/osa, 837-263-9908-0/osa
 Tontit nro: 837-263-2500-28/osa

ASEMAKAAVAN MUUTOKSELLA JA TONTTIJAOLLA MUODOSTUU

Kaupunginosa: HIEDANRANTA (269)
 Kortteli nro: 2490
 Tontti nro: 6
 Maantieluetta
 Katualueetta
 Suojaviherialuetta
 Kaupunginosan rajaa

MUUTETAAN 24.7.1984 VAHVISTETTUA ASEMAKAAVAA NRO 5961.
 MUUTETAAN 27.6.1985 VAHVISTETTUA ASEMAKAAVAA NRO 6208.
 MUUTETAAN 9.6.1992 VAHVISTETTUA ASEMAKAAVAA NRO 7117.

TÄHÄN ASEMAKAAVAKARTTAAN LIITTYVÄ ASEMAKAAVAN SELOSTUS
 TÄMÄN ASEMAKAAVAN ALUEELLA TONTTIJAKO NRO XXXX ON LAADITTU SITOVANA JA SE SISÄLTYY ASEMAKAAVAAN.

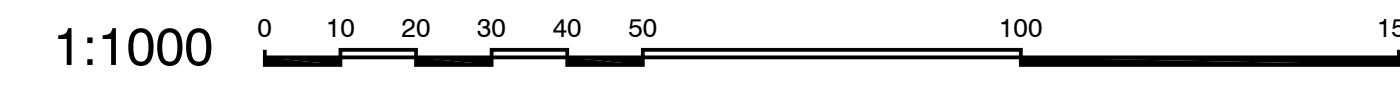

KAUPUNKIYMPÄRISTÖN PALVELUALUE / PAAKKATIETO	
Tasokoordinaatti- / korkeusjärjestelmä ETRS-GK24 / N2000	
KAUPUNKIYMPÄRISTÖN SUUNNITTELU / ASEMAKAAVOITUS	
Suunnittelija Timo Silomaa	
Piirtäjä xx	
Pvm. 26.09.2022	xx.xx.2022
Asemakaavakartta nro 8862	Kv hyv.