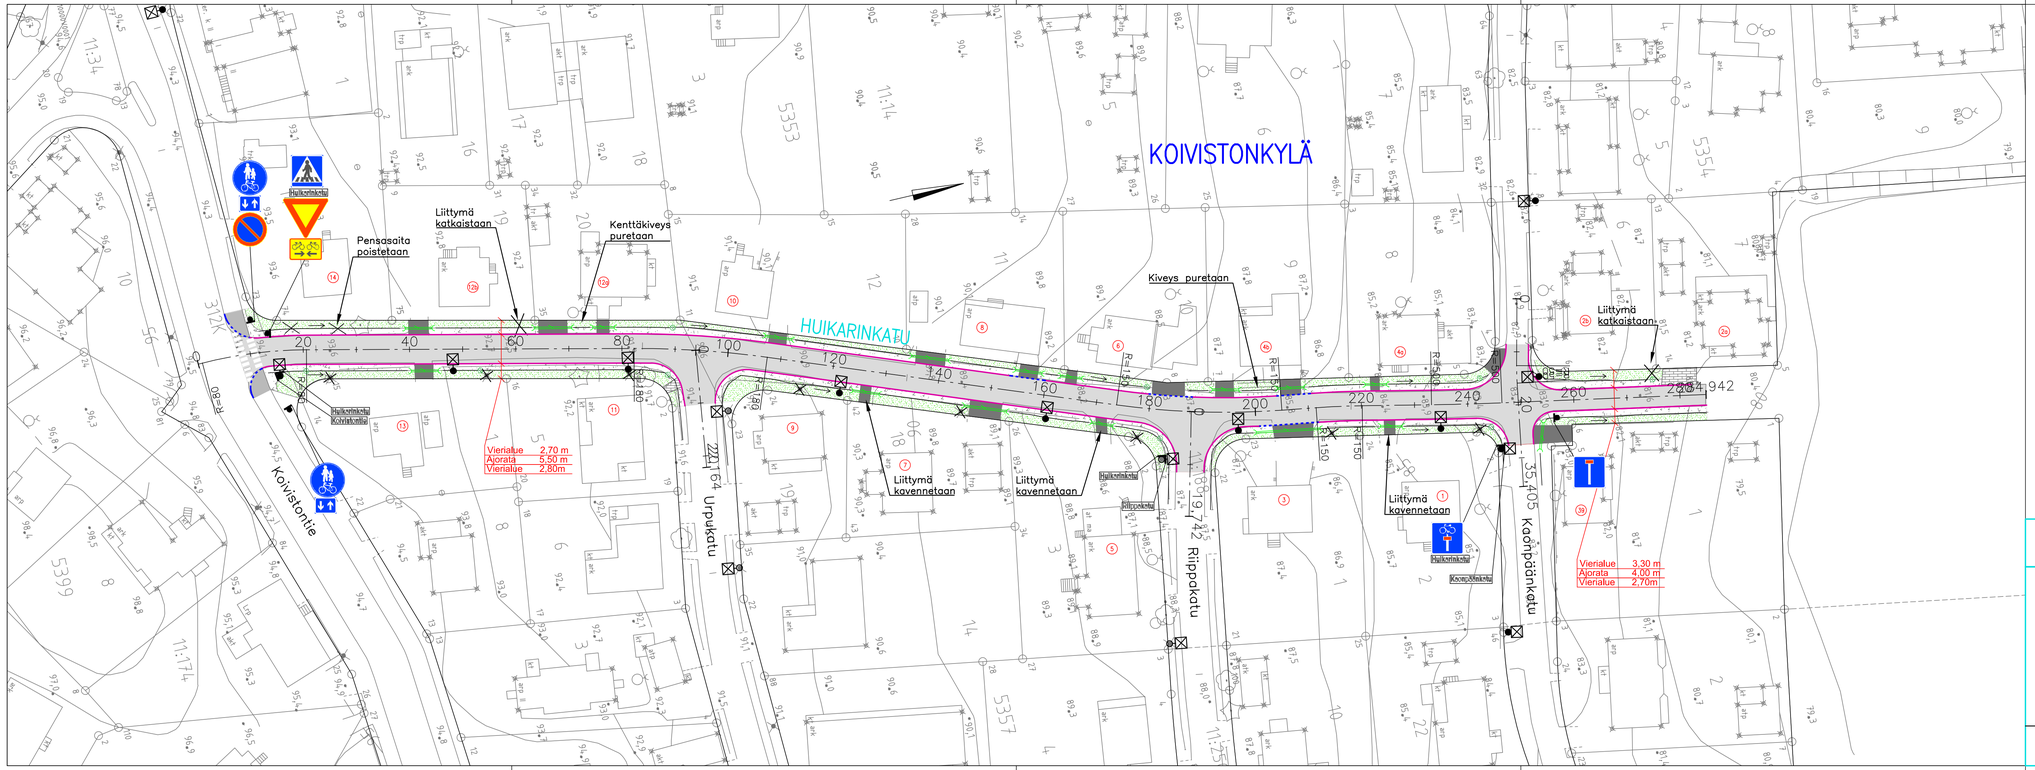
KOIVISTONKYLÄ
HUIKARINKATU
Pensasaita poistetaan
Liittymä katkaistaan
Kenttäkiveys puretaan
Kiveys puretaan
Liittymä katkaistaan
Liittymä kavennetaan
Liittymä kavennetaan
Liittymä kavennetaan
Vierialue 2,70 m
Ajorata 5,50 m
Vierialue 2,80m
Vierialue 3,30 m
Ajorata 4,00 m
Vierialue 2,70m
Koivistontie
Urpukatu
Riippakatu
Kaonpäänkatu
Huikarinkatu
Koivistontie
Huikarinkatu
Urpukatu
Riippakatu
Kaonpäänkatu
R=80
R=150
R=150
R=150