


# TAMPERE TAMMERFORS

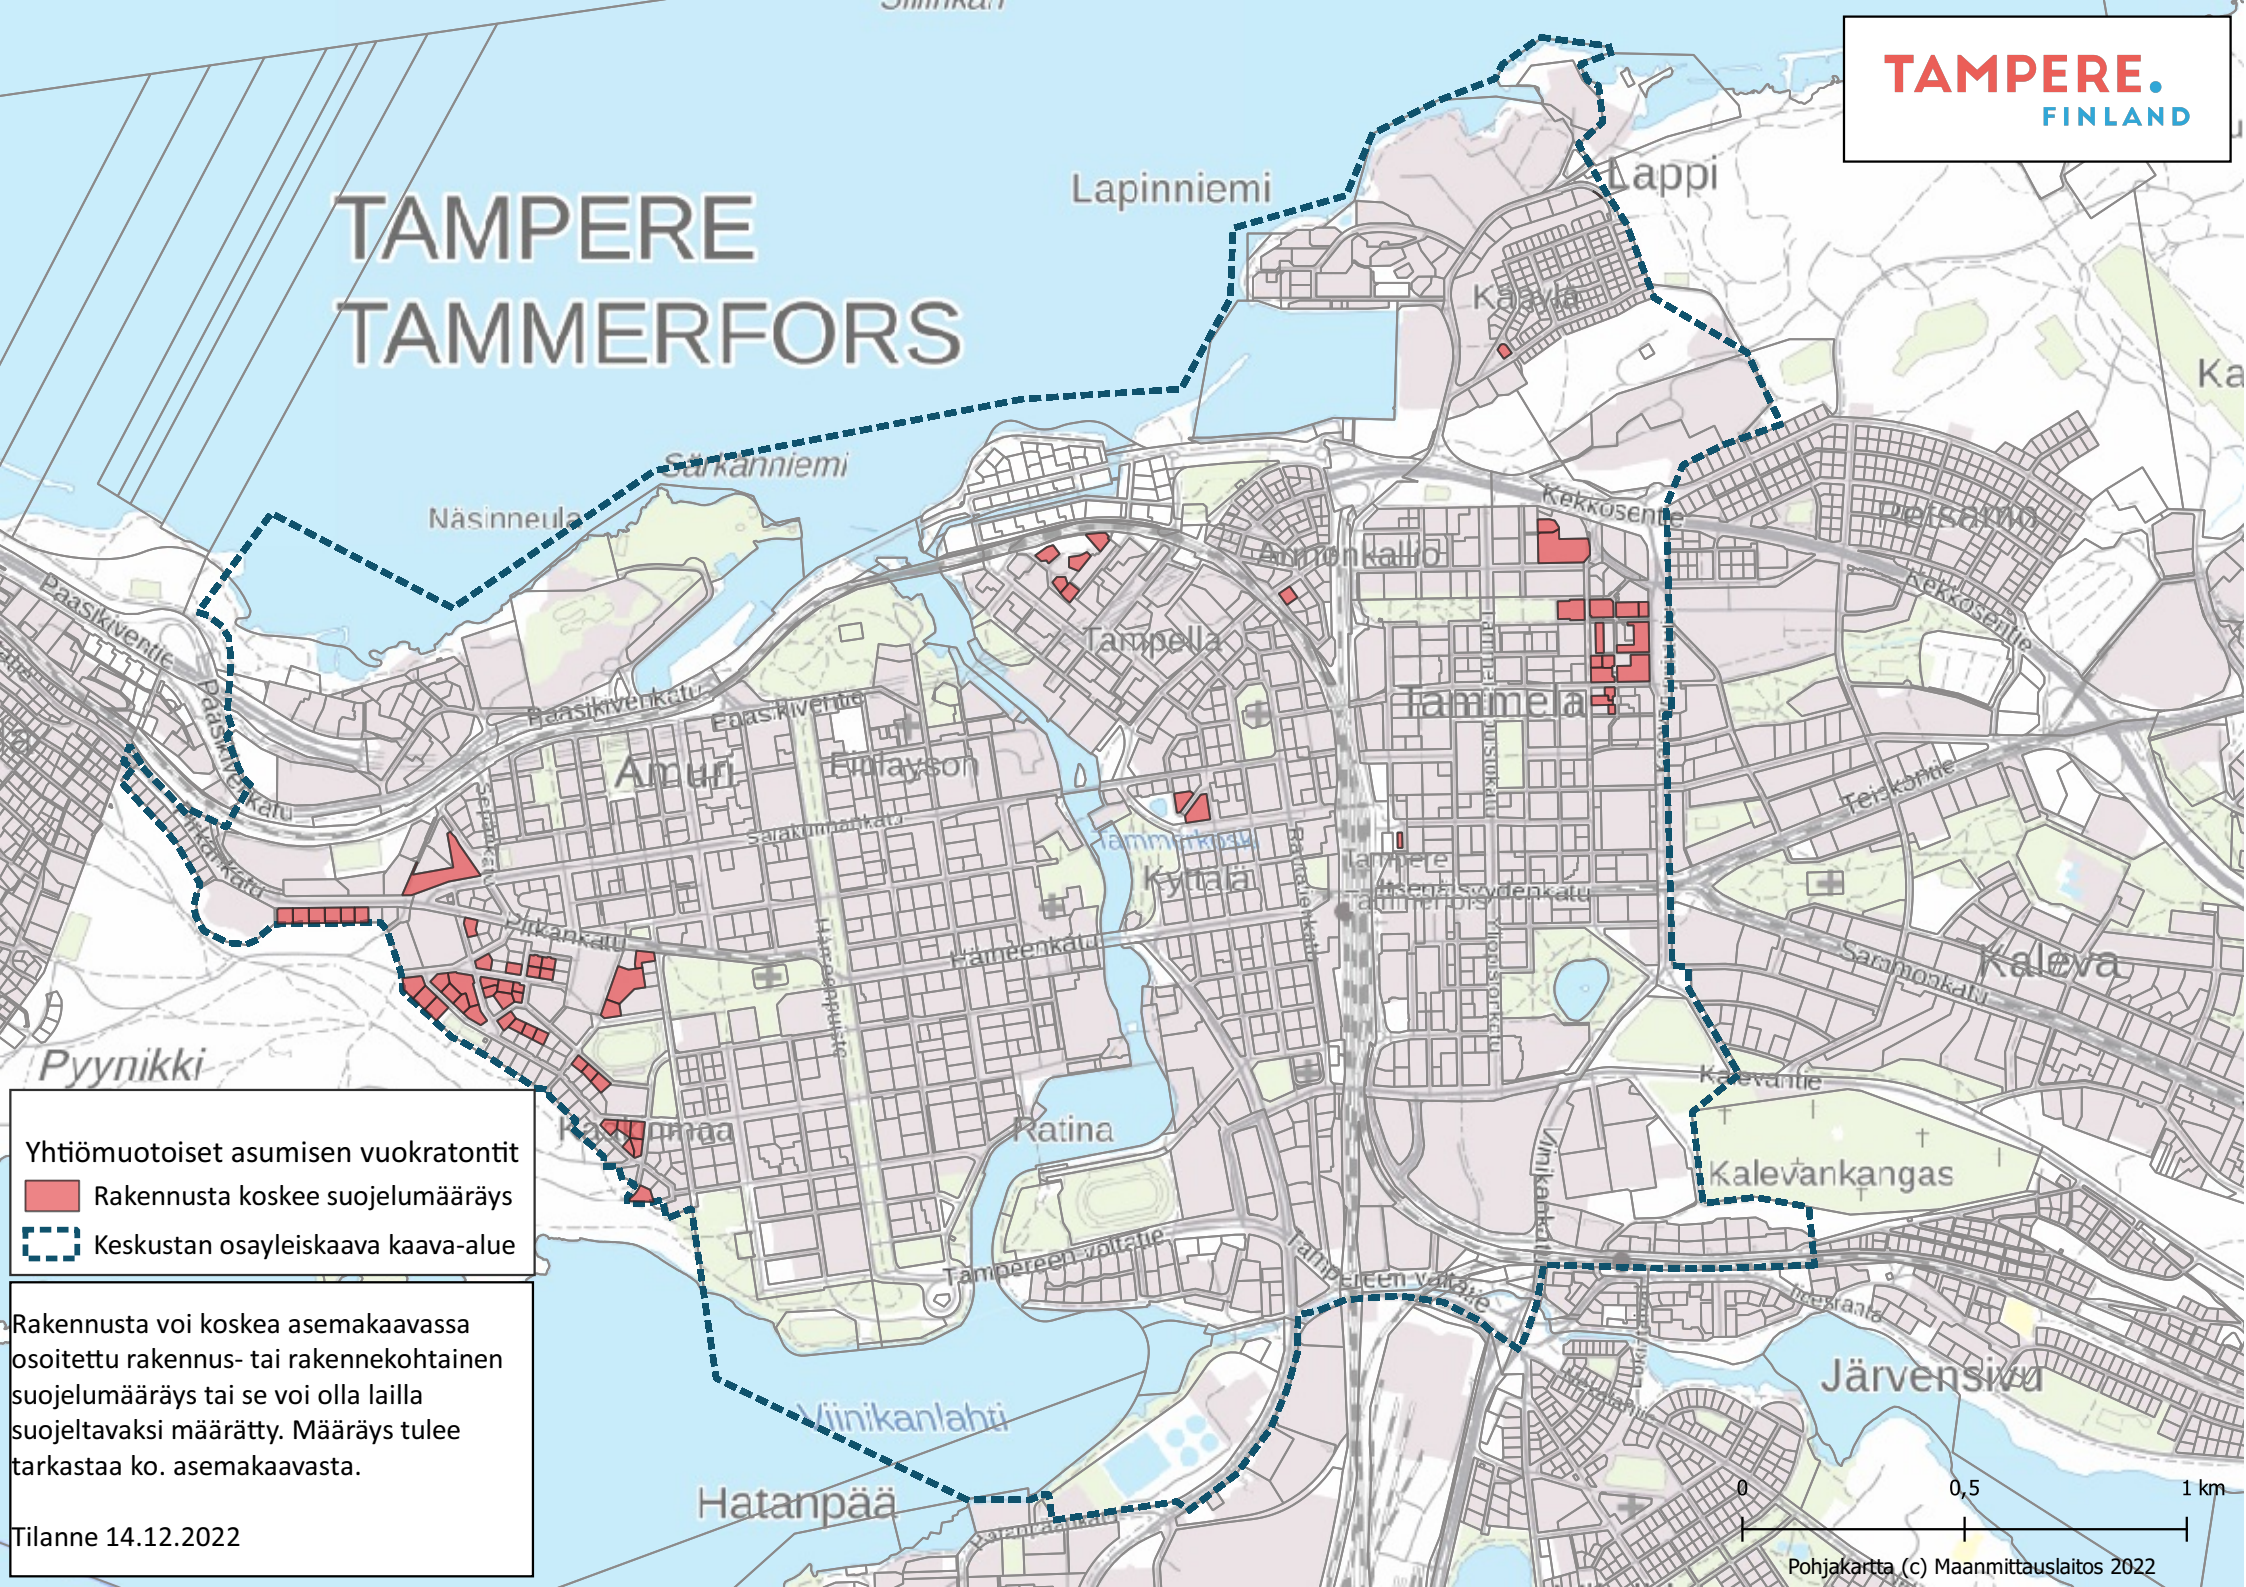

Yhtiömuotoiset asumisen vuokratontit  
Rakennusta koskee suojelumääräys  
Keskustan osayleiskaava kaava-alue

Rakennusta voi koskea asemakaavassa osoitettu rakennus- tai rakennekohtainen suojelumääräys tai se voi olla lailla suojeltavaksi määrätty. Määräys tulee tarkastaa ko. asemakaavasta.

Tilanne 14.12.2022

