

# AOR



*Tampereen taidemuseon alueen täydennysrakentaminen VE2*

*Viitesuunnitelma 31.5.2021*

AARTI OLLILA RISTOLA ARKKITEHDIT OY


Liisankatu 27 F 26, 00170 Helsinki, Finland  
office@aor.fi

www.aor.fi

Y-tunnus: 2678782-5  
+358 40 6595415



*Taidemuseon alueen täydennysrakentaminen VE2*

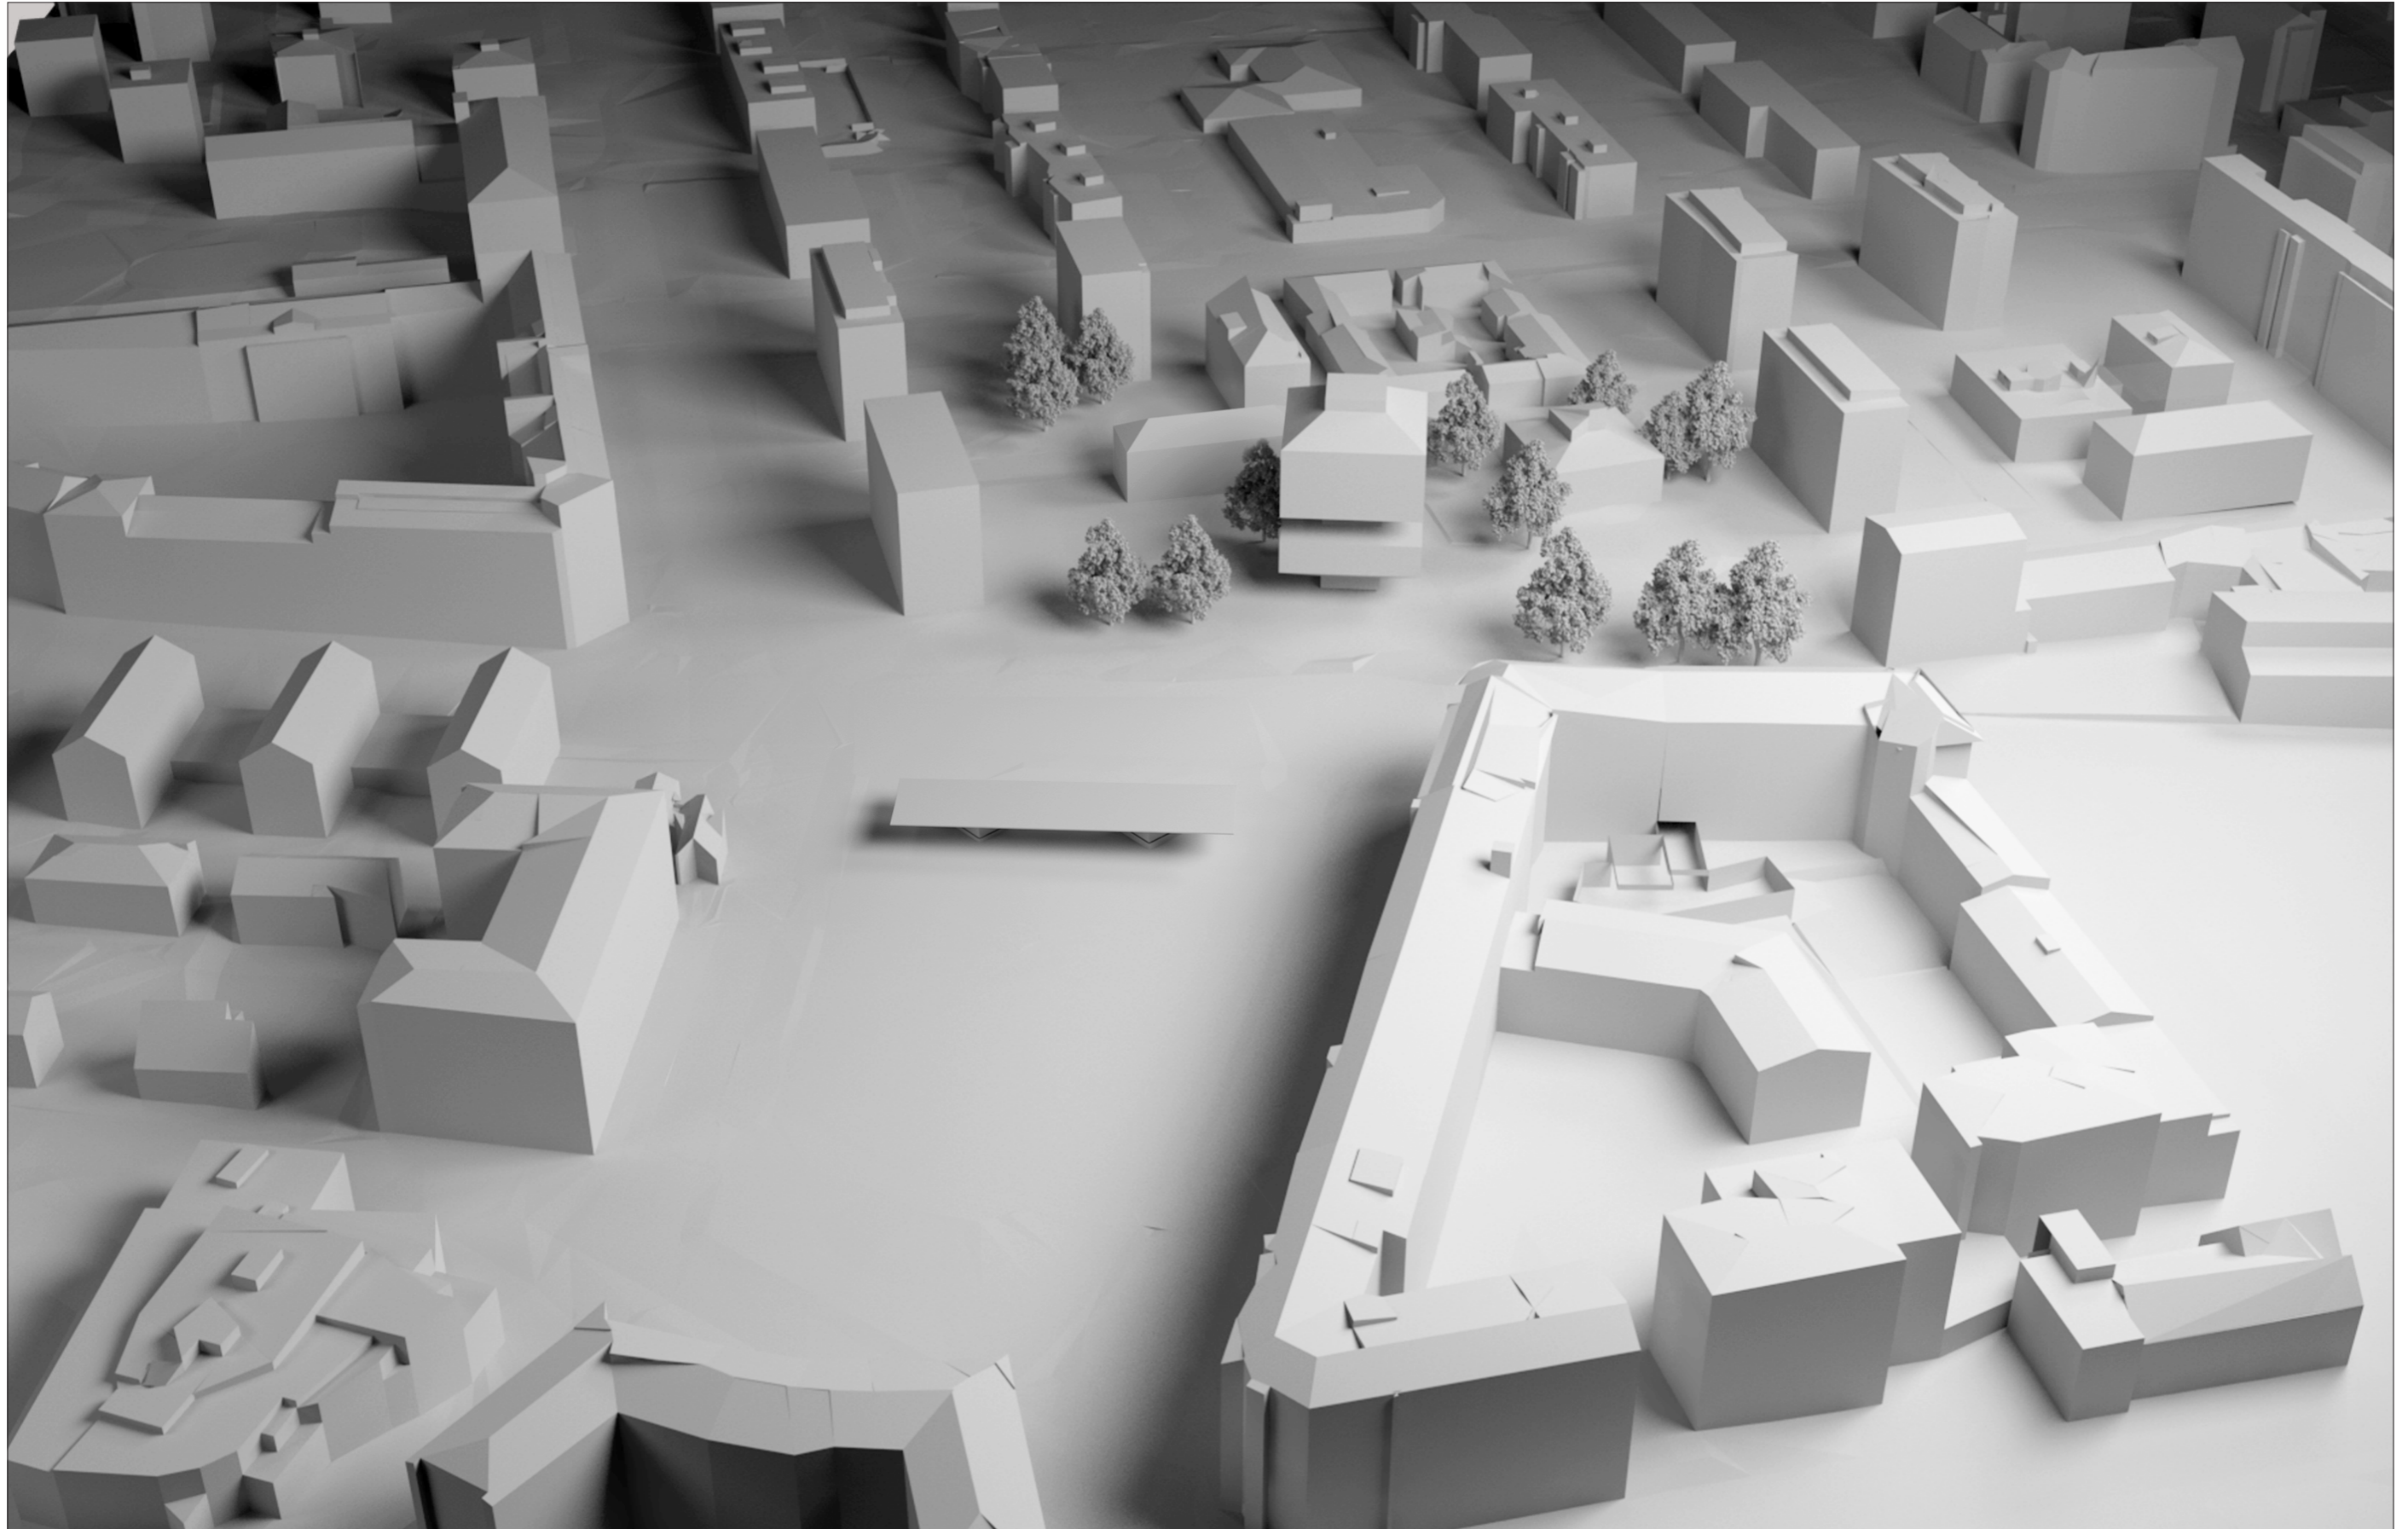

*Ilmakuva etelästä*




# Taidemuseon alueen täydennysrakentaminen VE2



Asemapiirustus 1:1500


# Heinätori

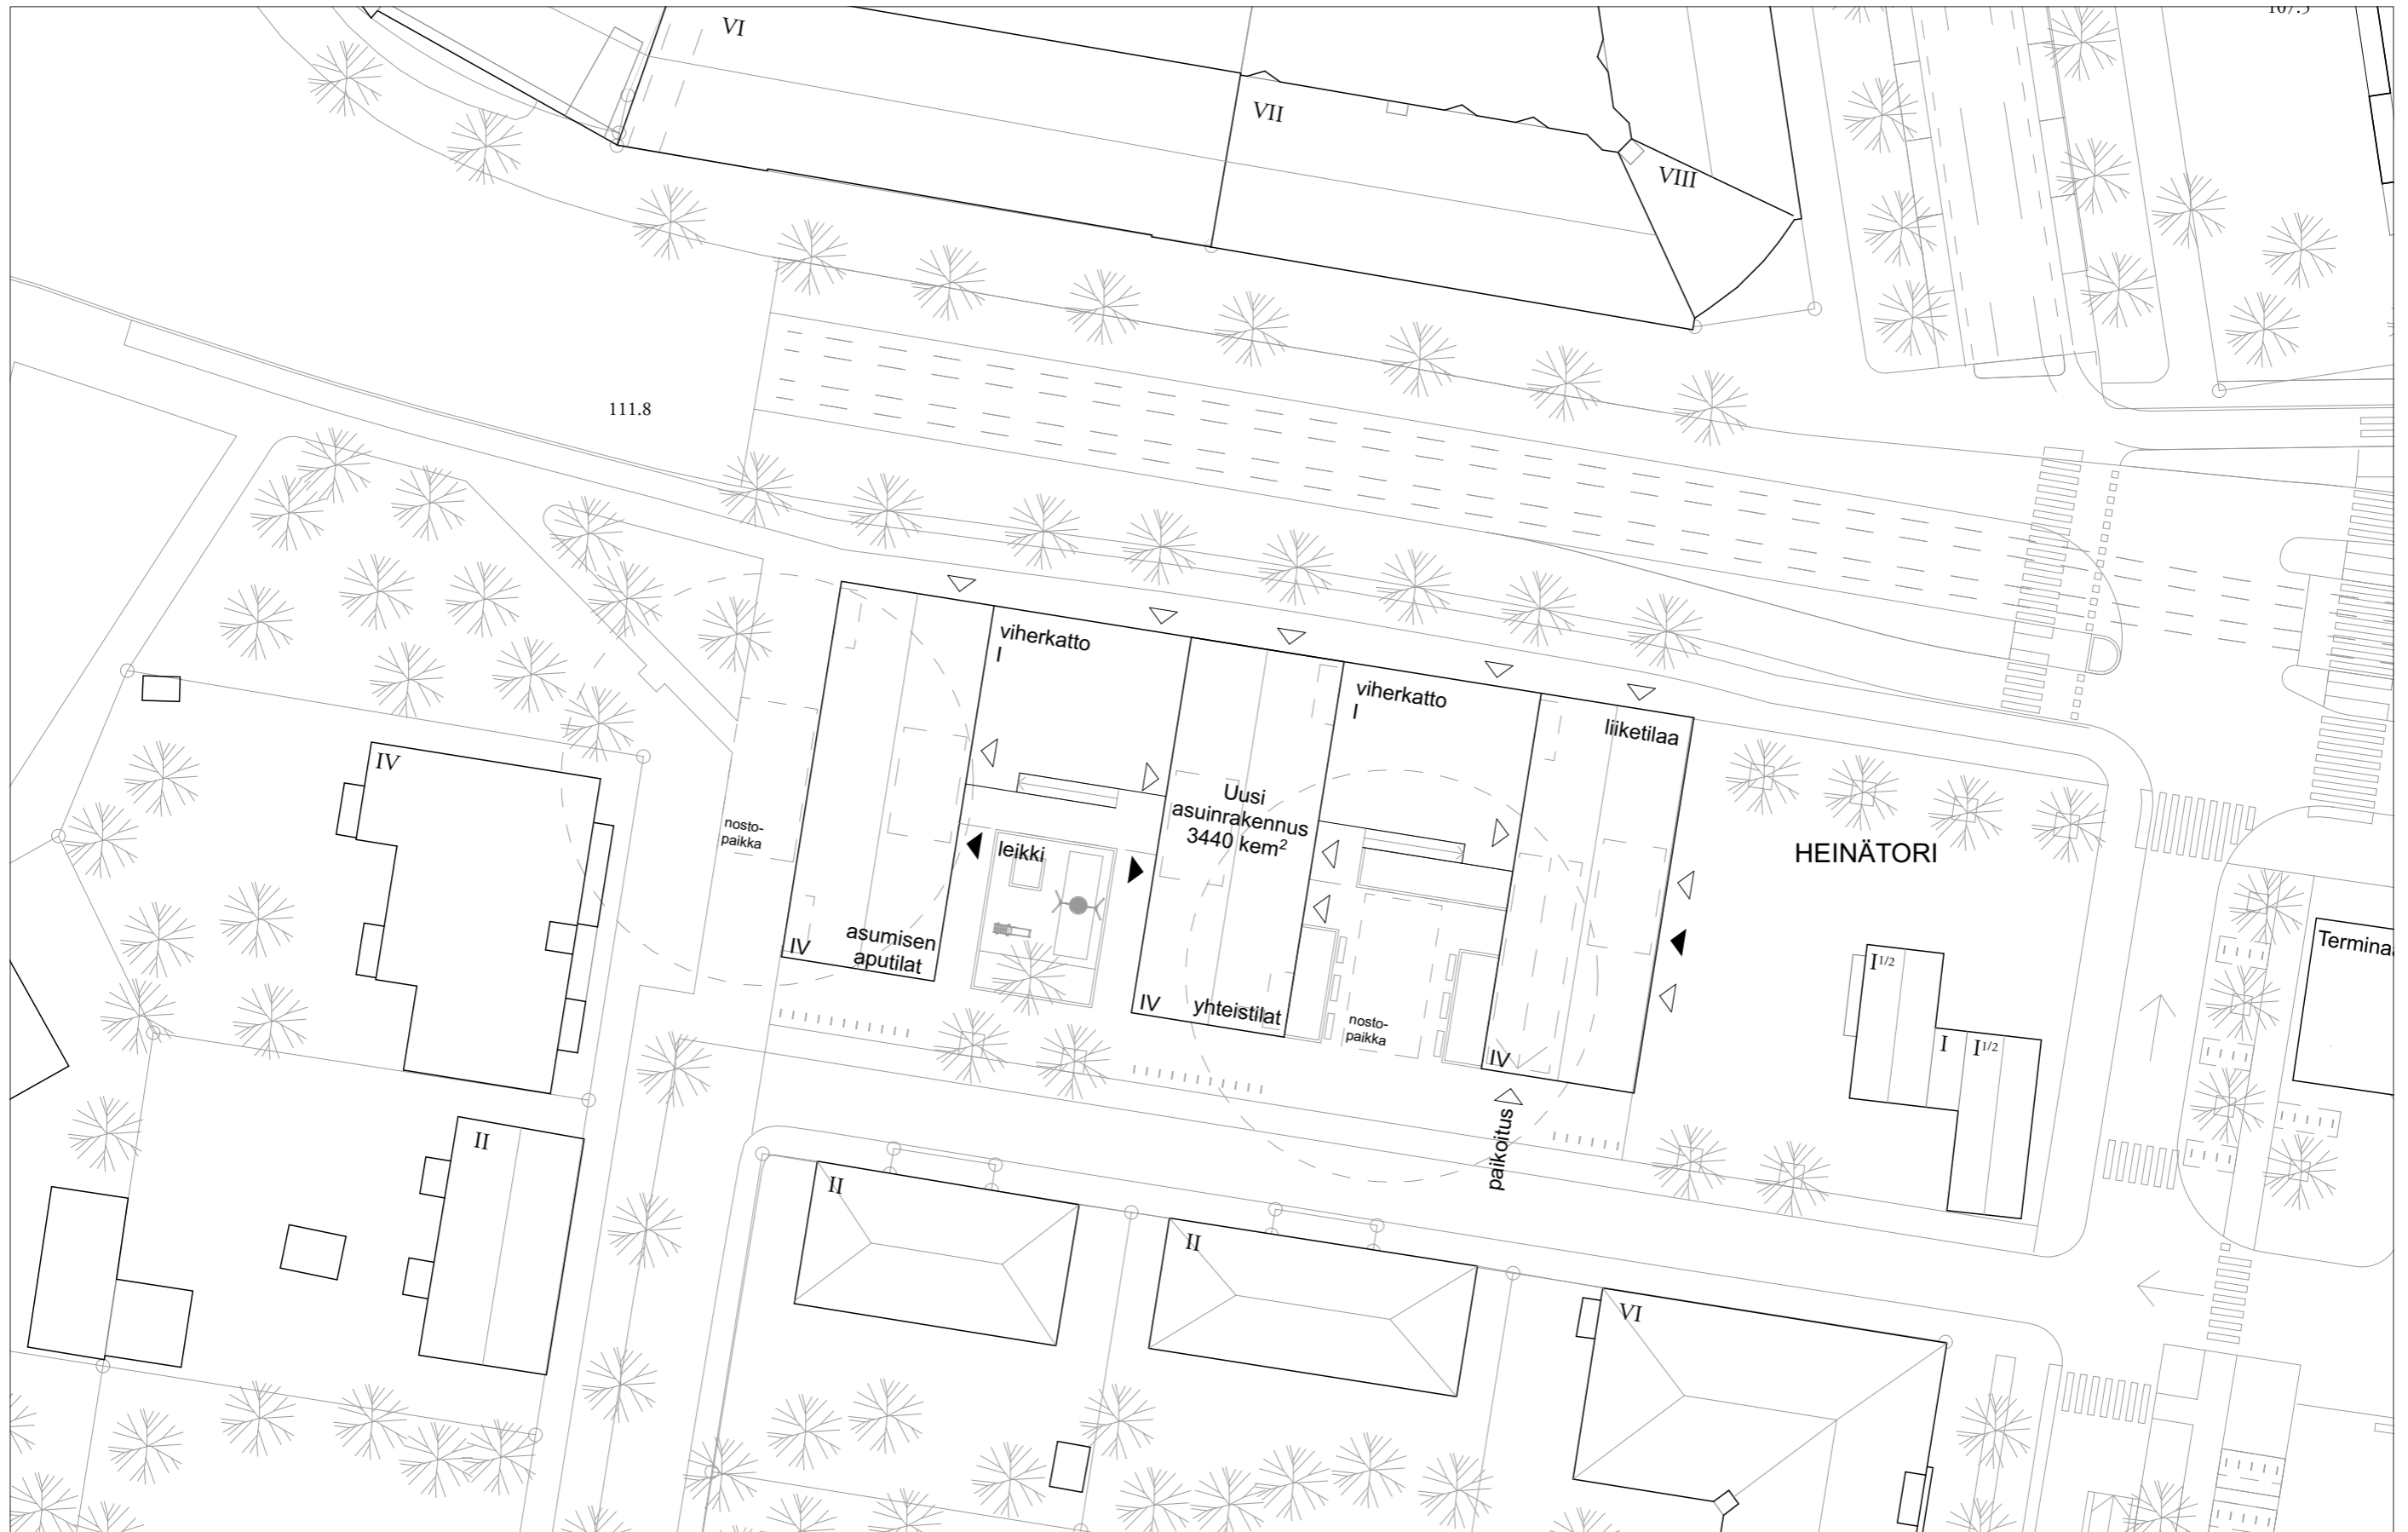

Asemapiirustus 1:500




# Heinätori

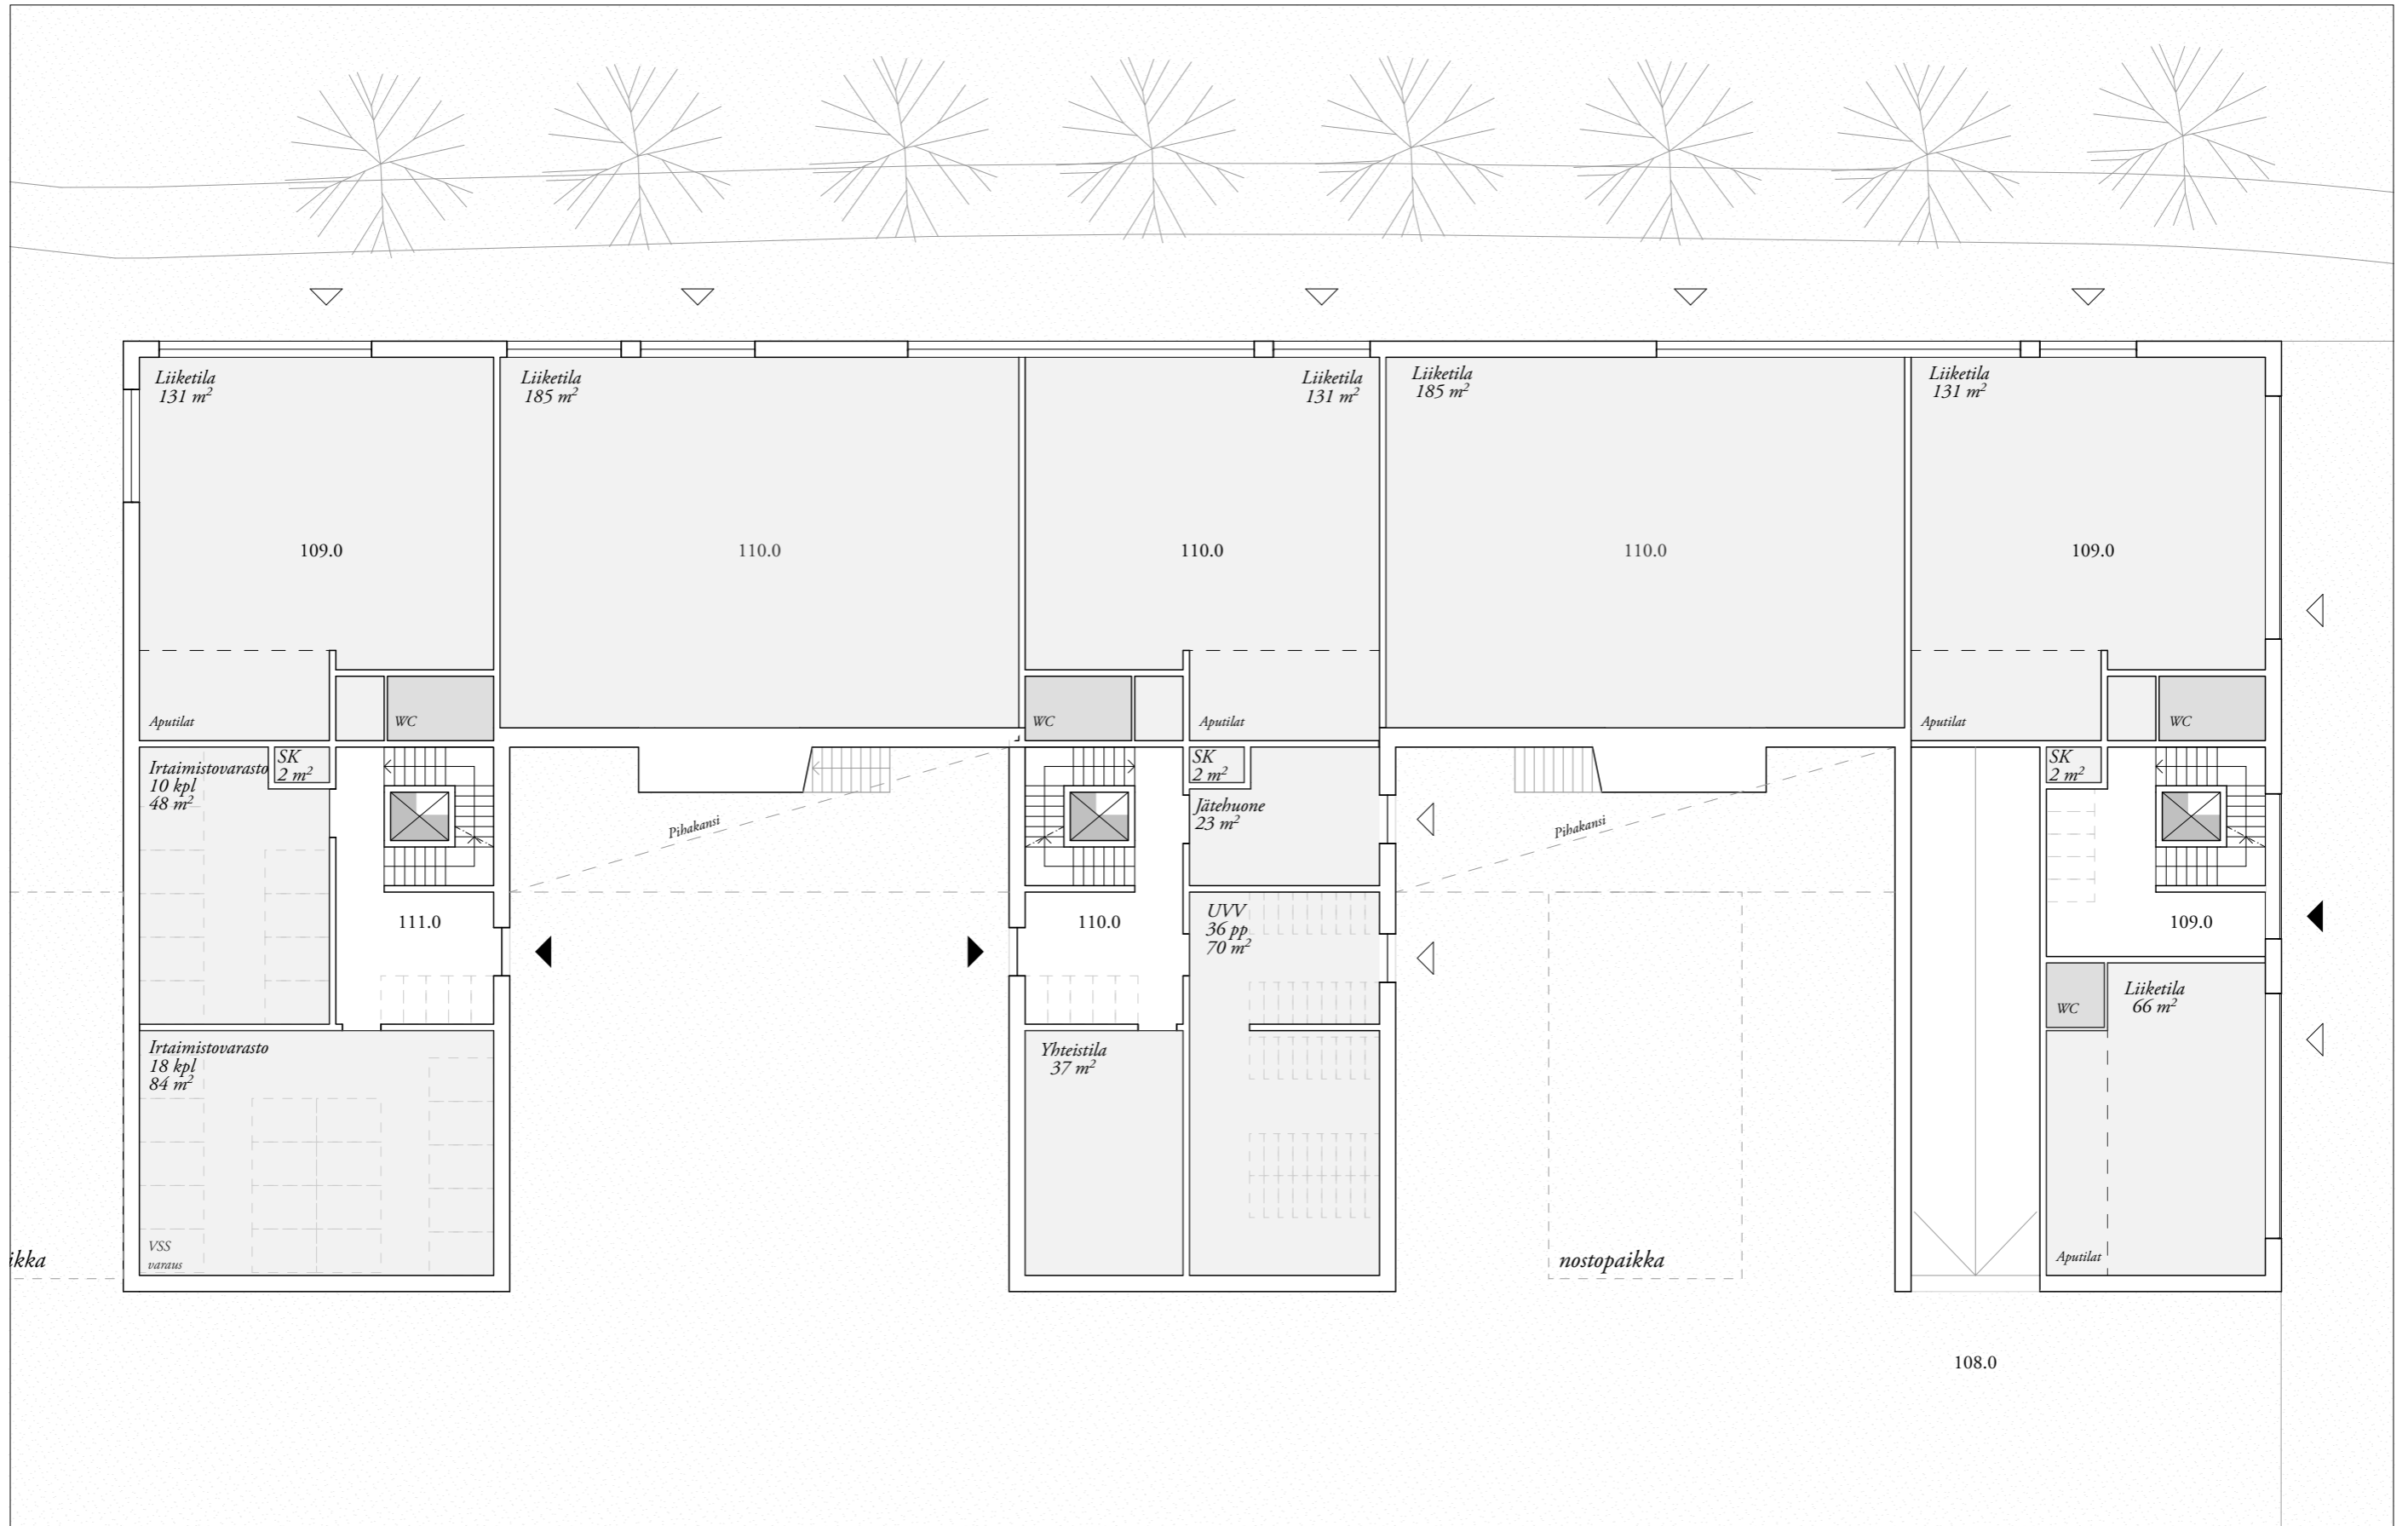

1. kerros 1:200




# Heinätori

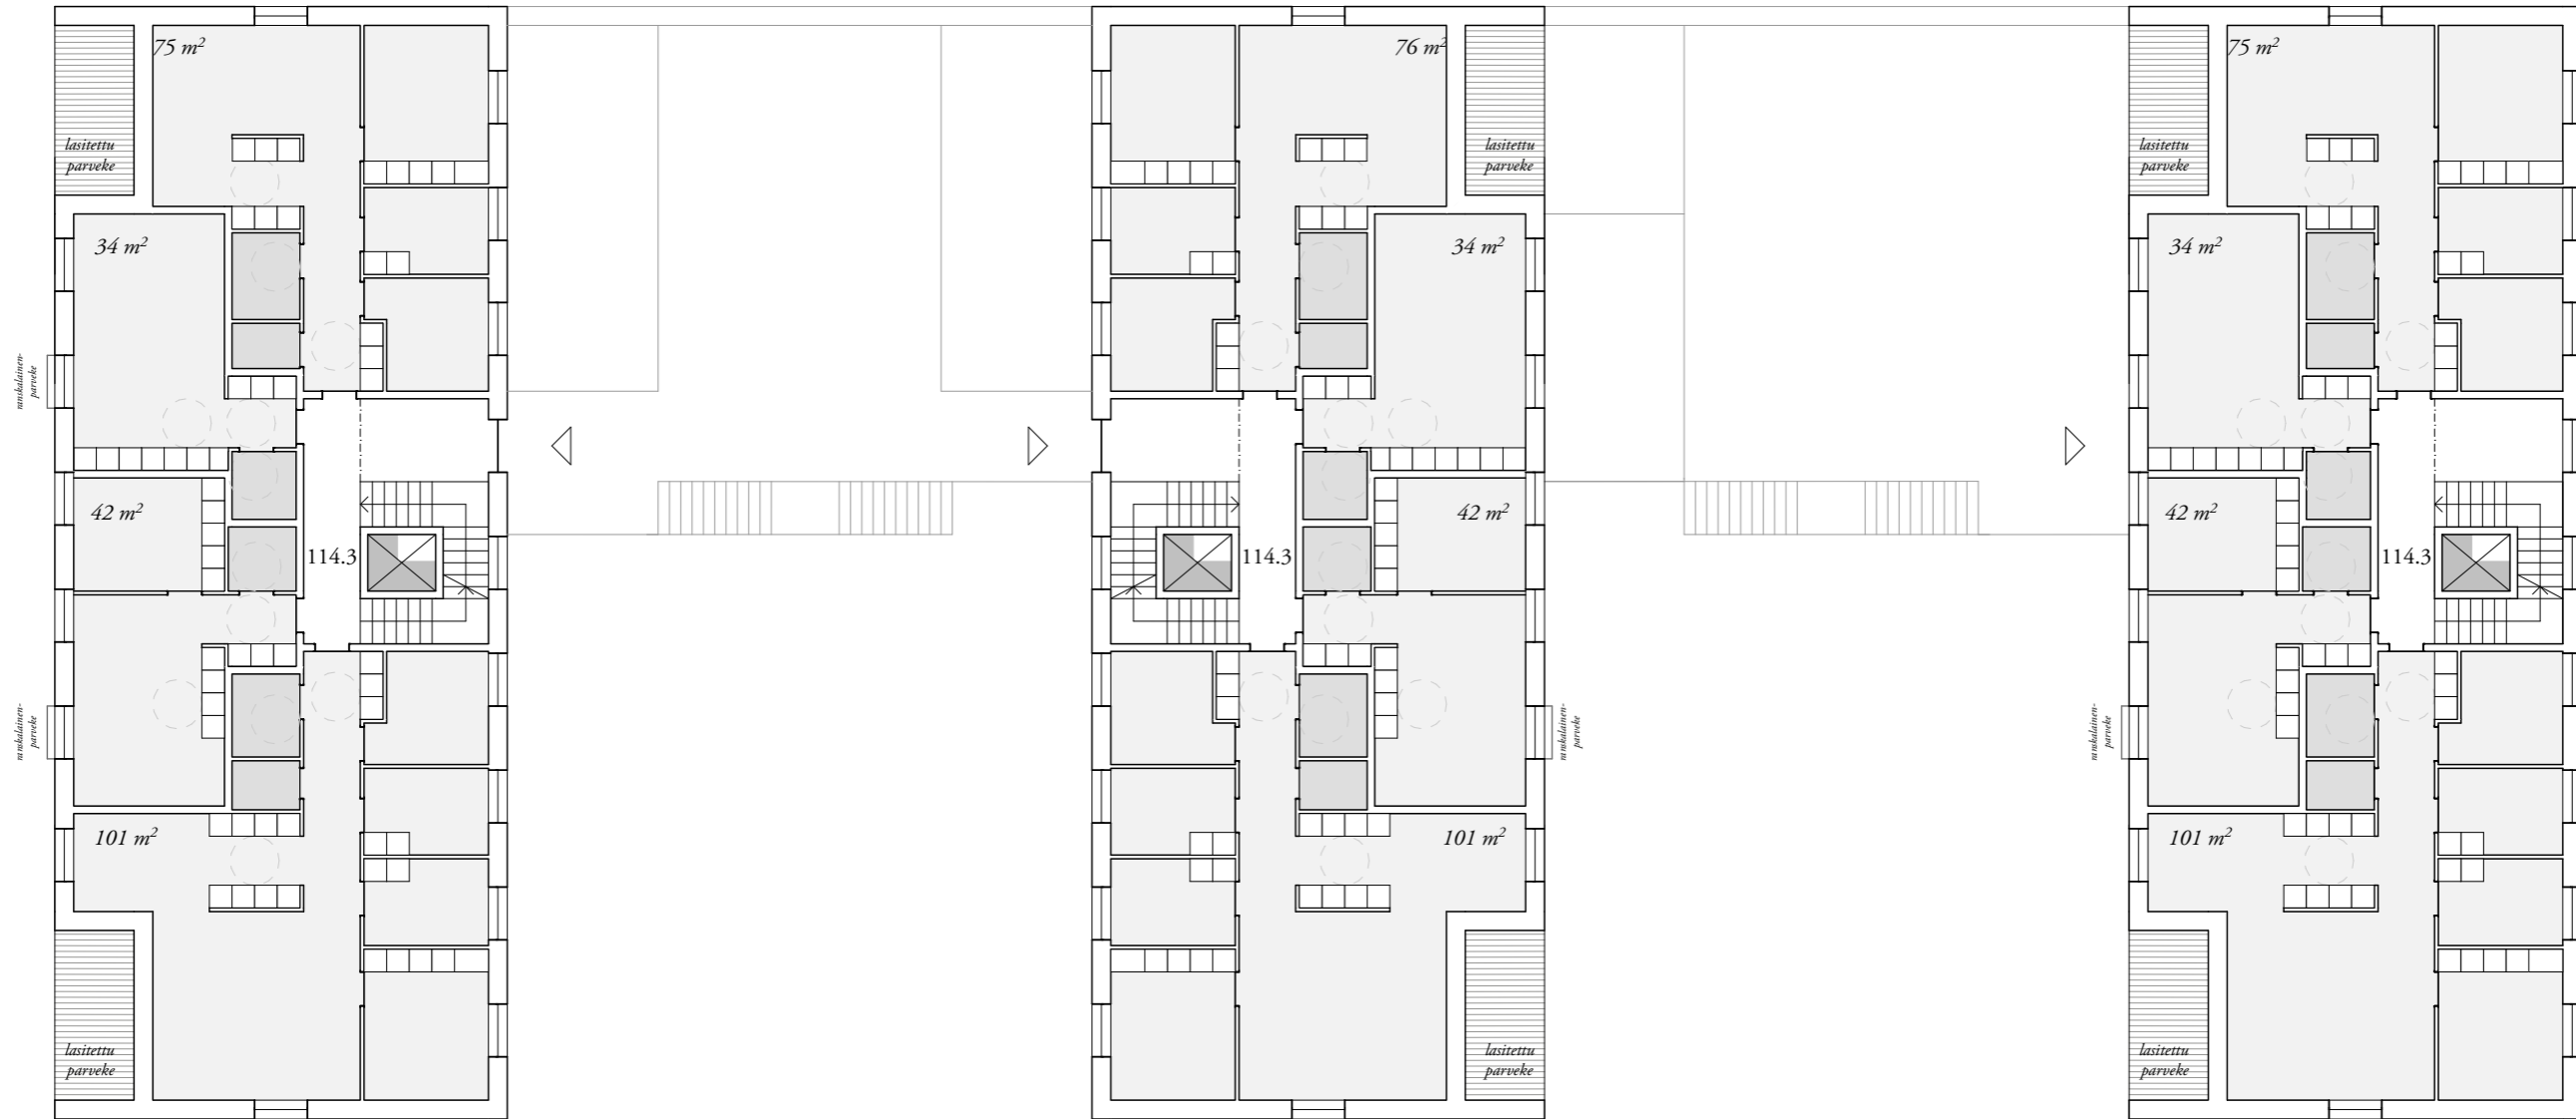

	hm <sup>2</sup>	kem <sup>2</sup> (rakennusoikeudellinen)	kem <sup>2</sup>	brm <sup>2</sup>
kellari	0	0	1 195	1 235
1. krs	865	920	1 385	1 450
2. krs	755	840	940	1 000
3. krs	755	840	940	1 000
4. krs	755	840	940	1 000
ullakko	0	0	150	150
<b>yht</b>	<b>3 130</b>	<b>3 440</b>	<b>5 550</b>	<b>5 835</b>


2. kerros 1:200



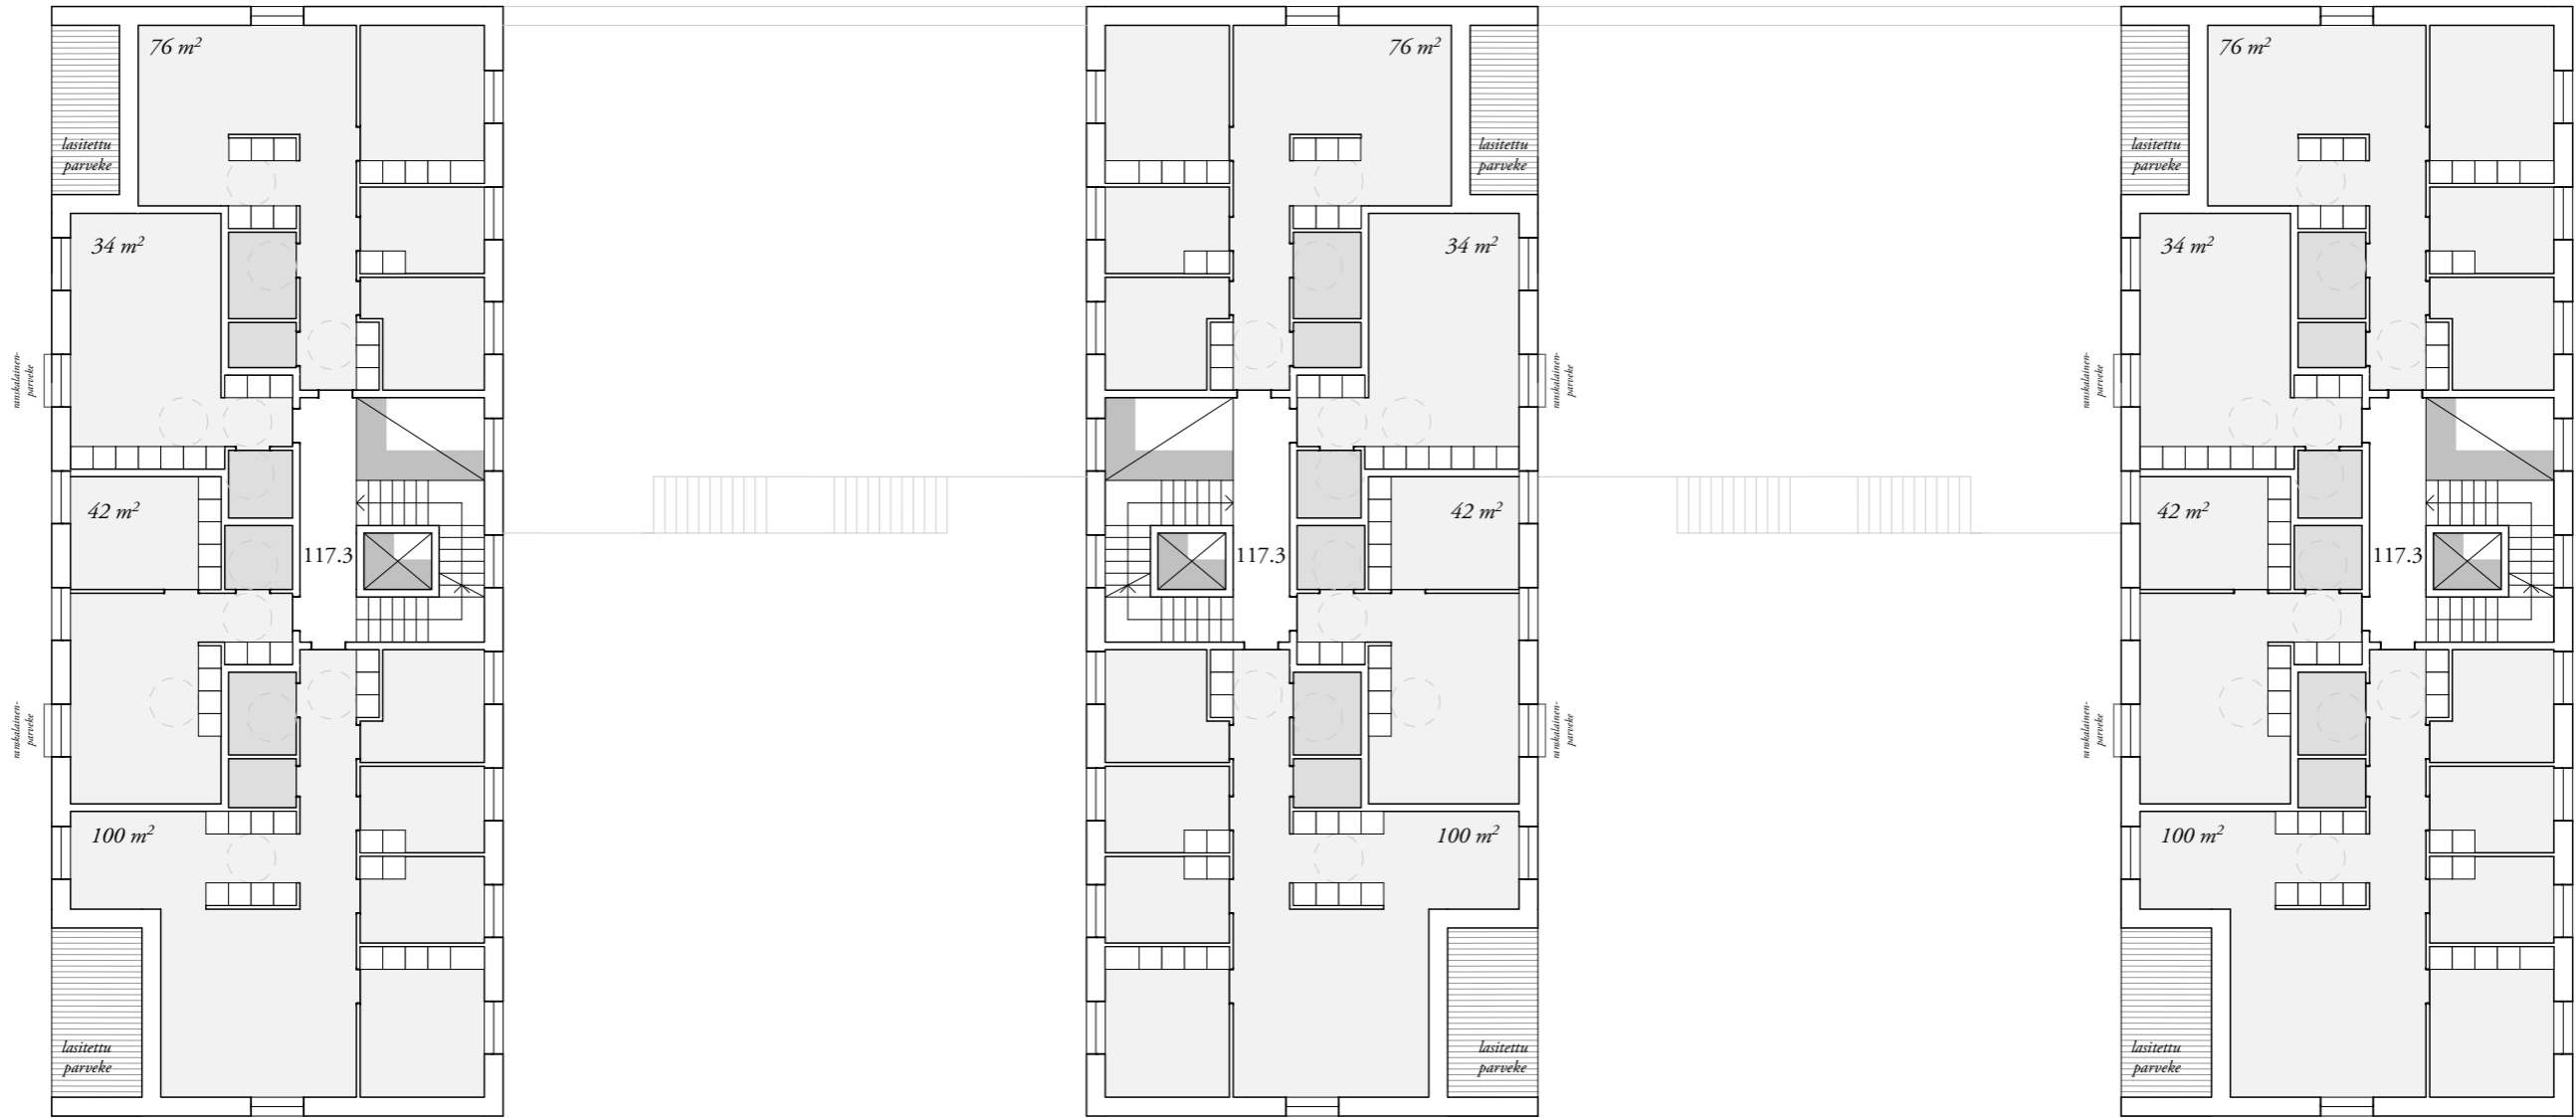

3-4. kerros 1:200




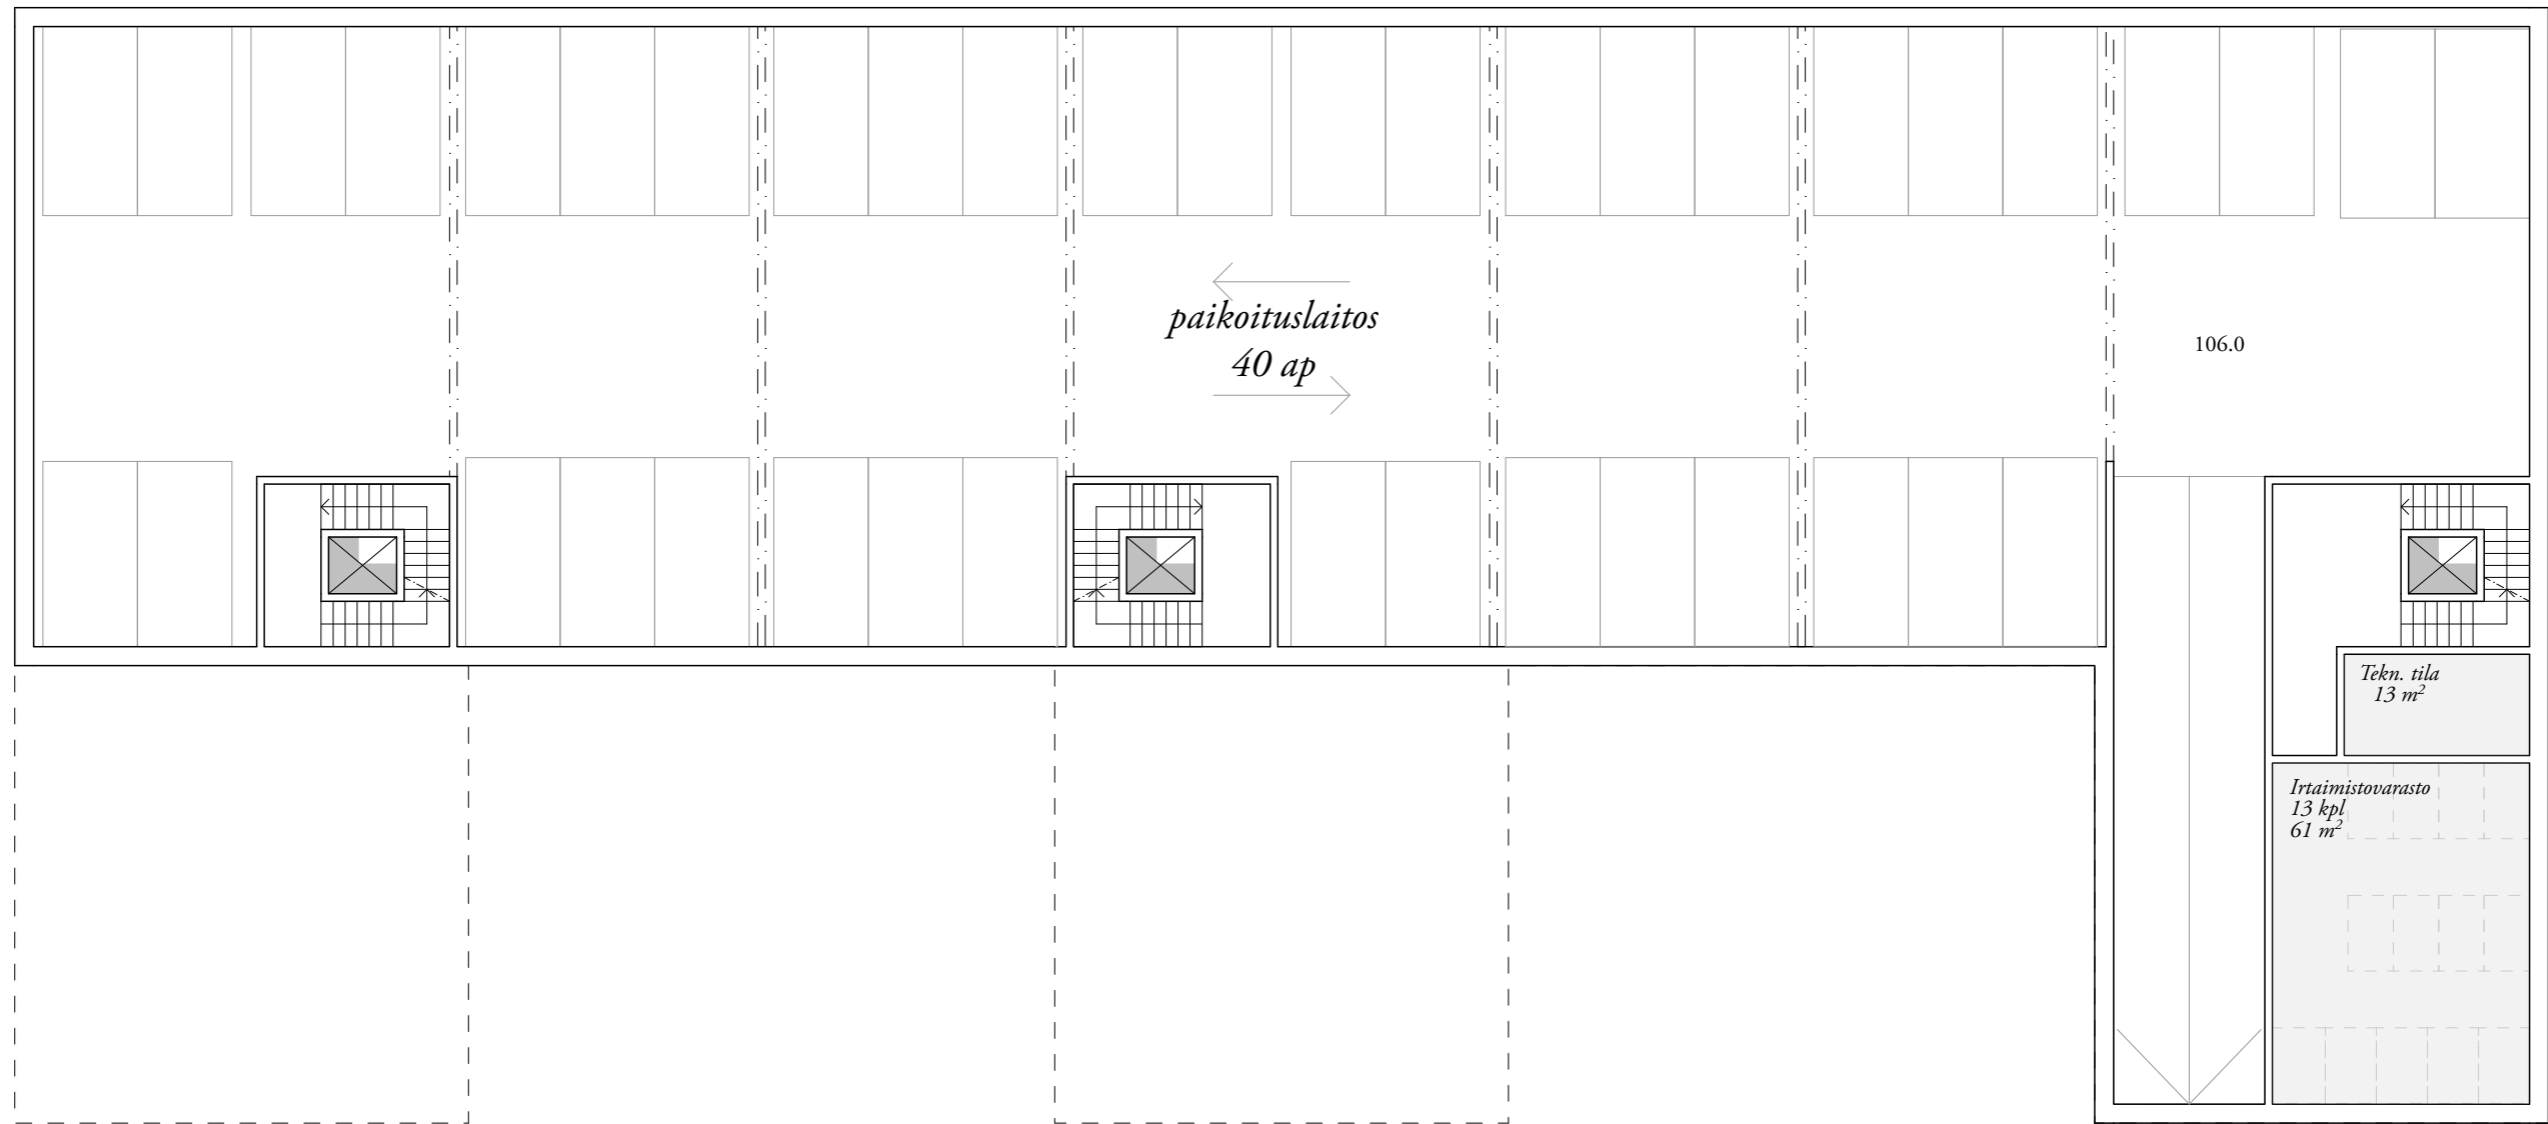

Pohjapiirustus kellari 1:200



# Heinätori

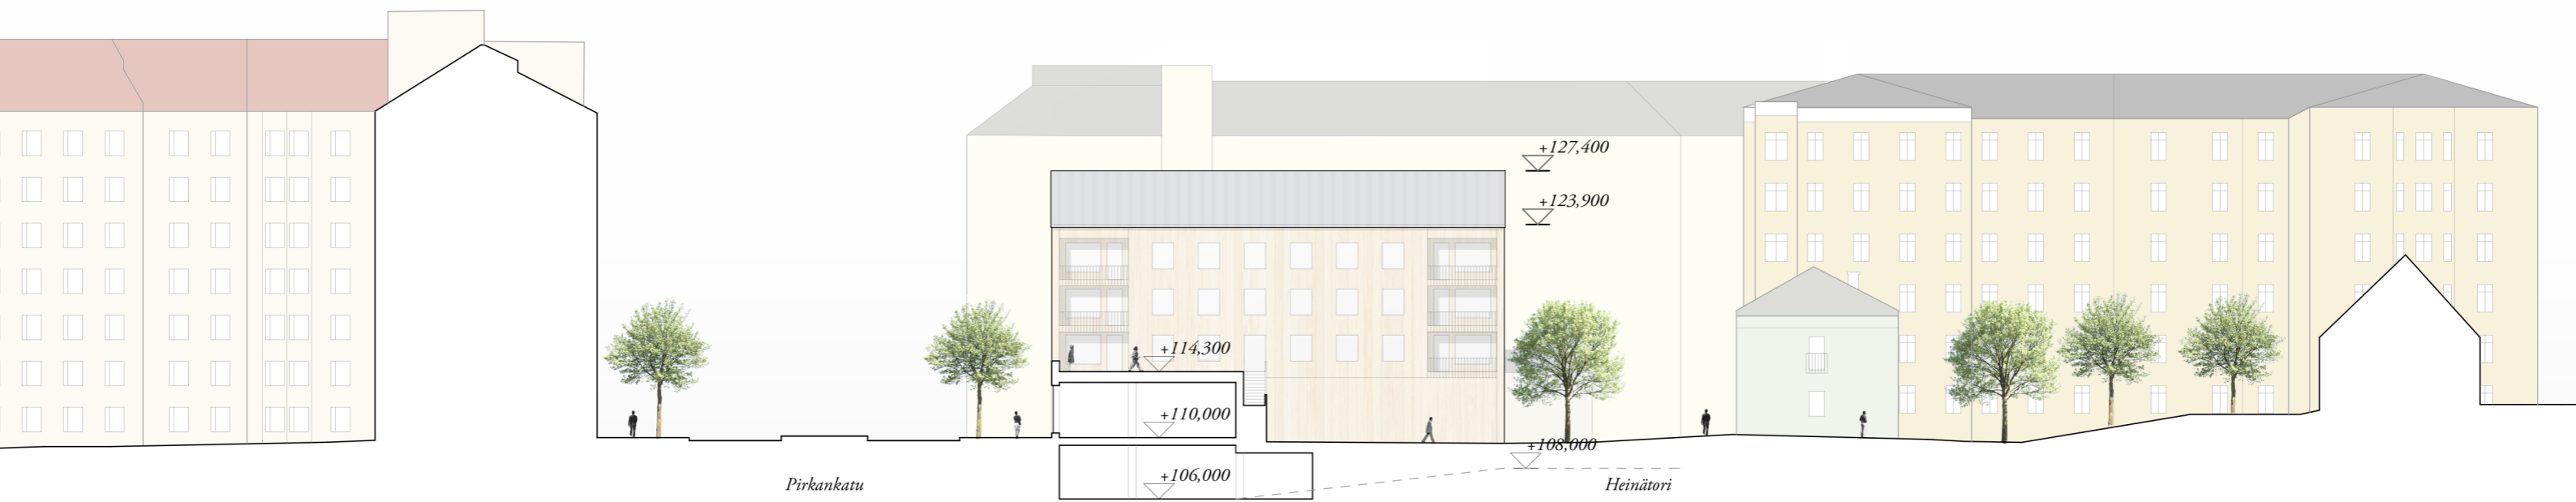


Korttelileikkaus 1:400



# Heinätori



Julkisivu pohjoiseen 1:500

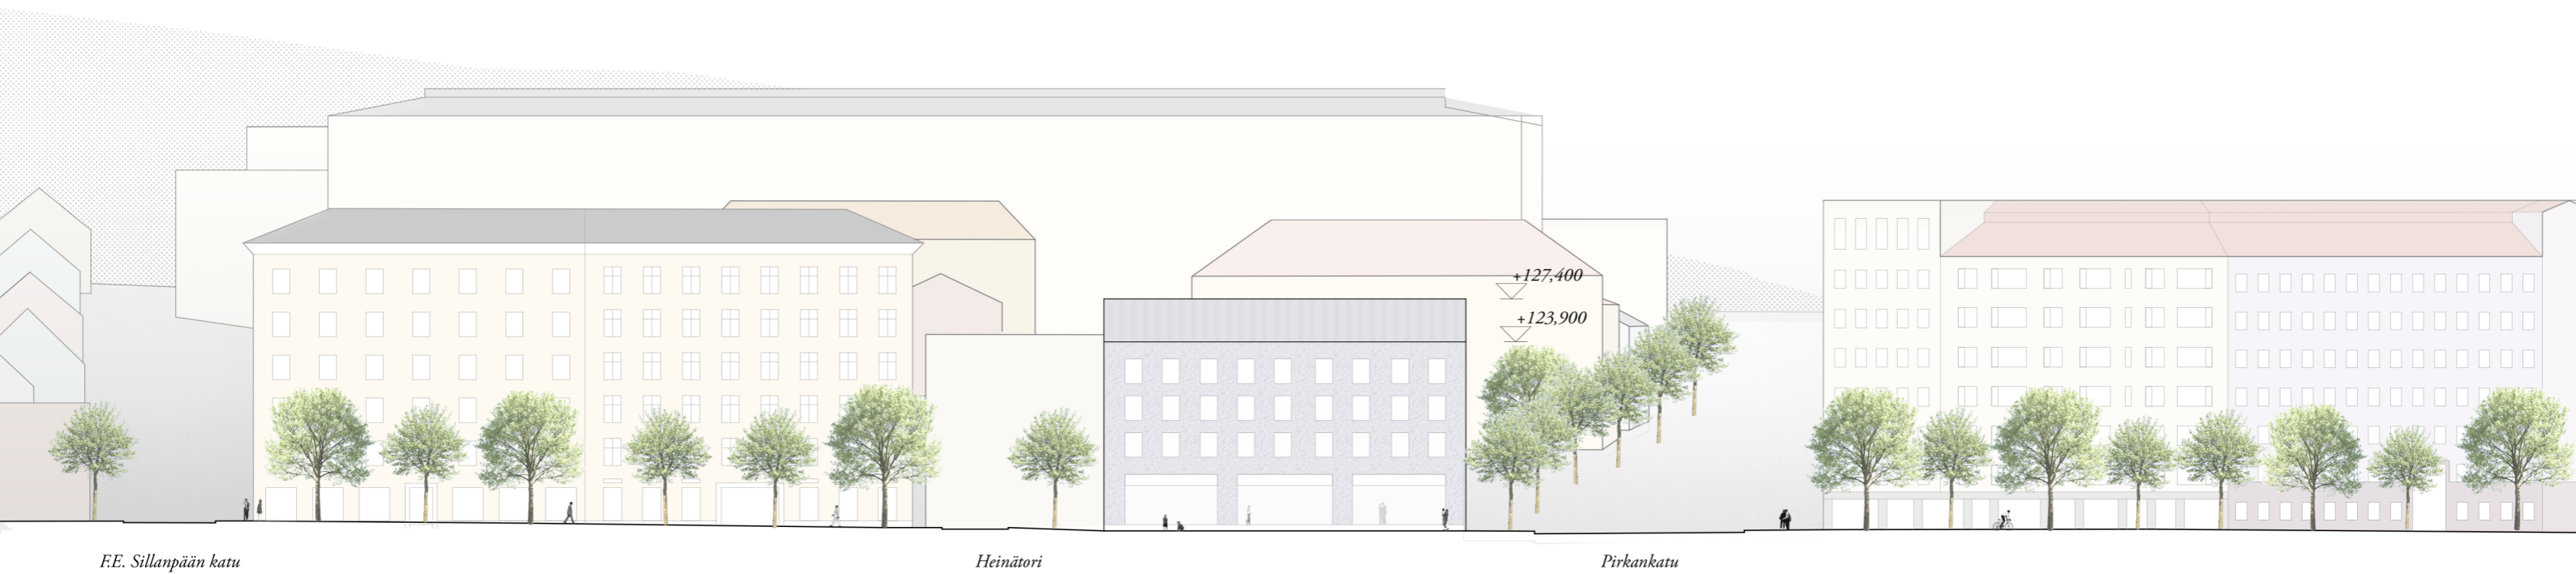

Julkisivu itään 1:500



# Heinätori



Näkymä Pirkankadulta länteen




# Heinätori



Näkymä Pirkankadulta itään




# Puutarhakatu

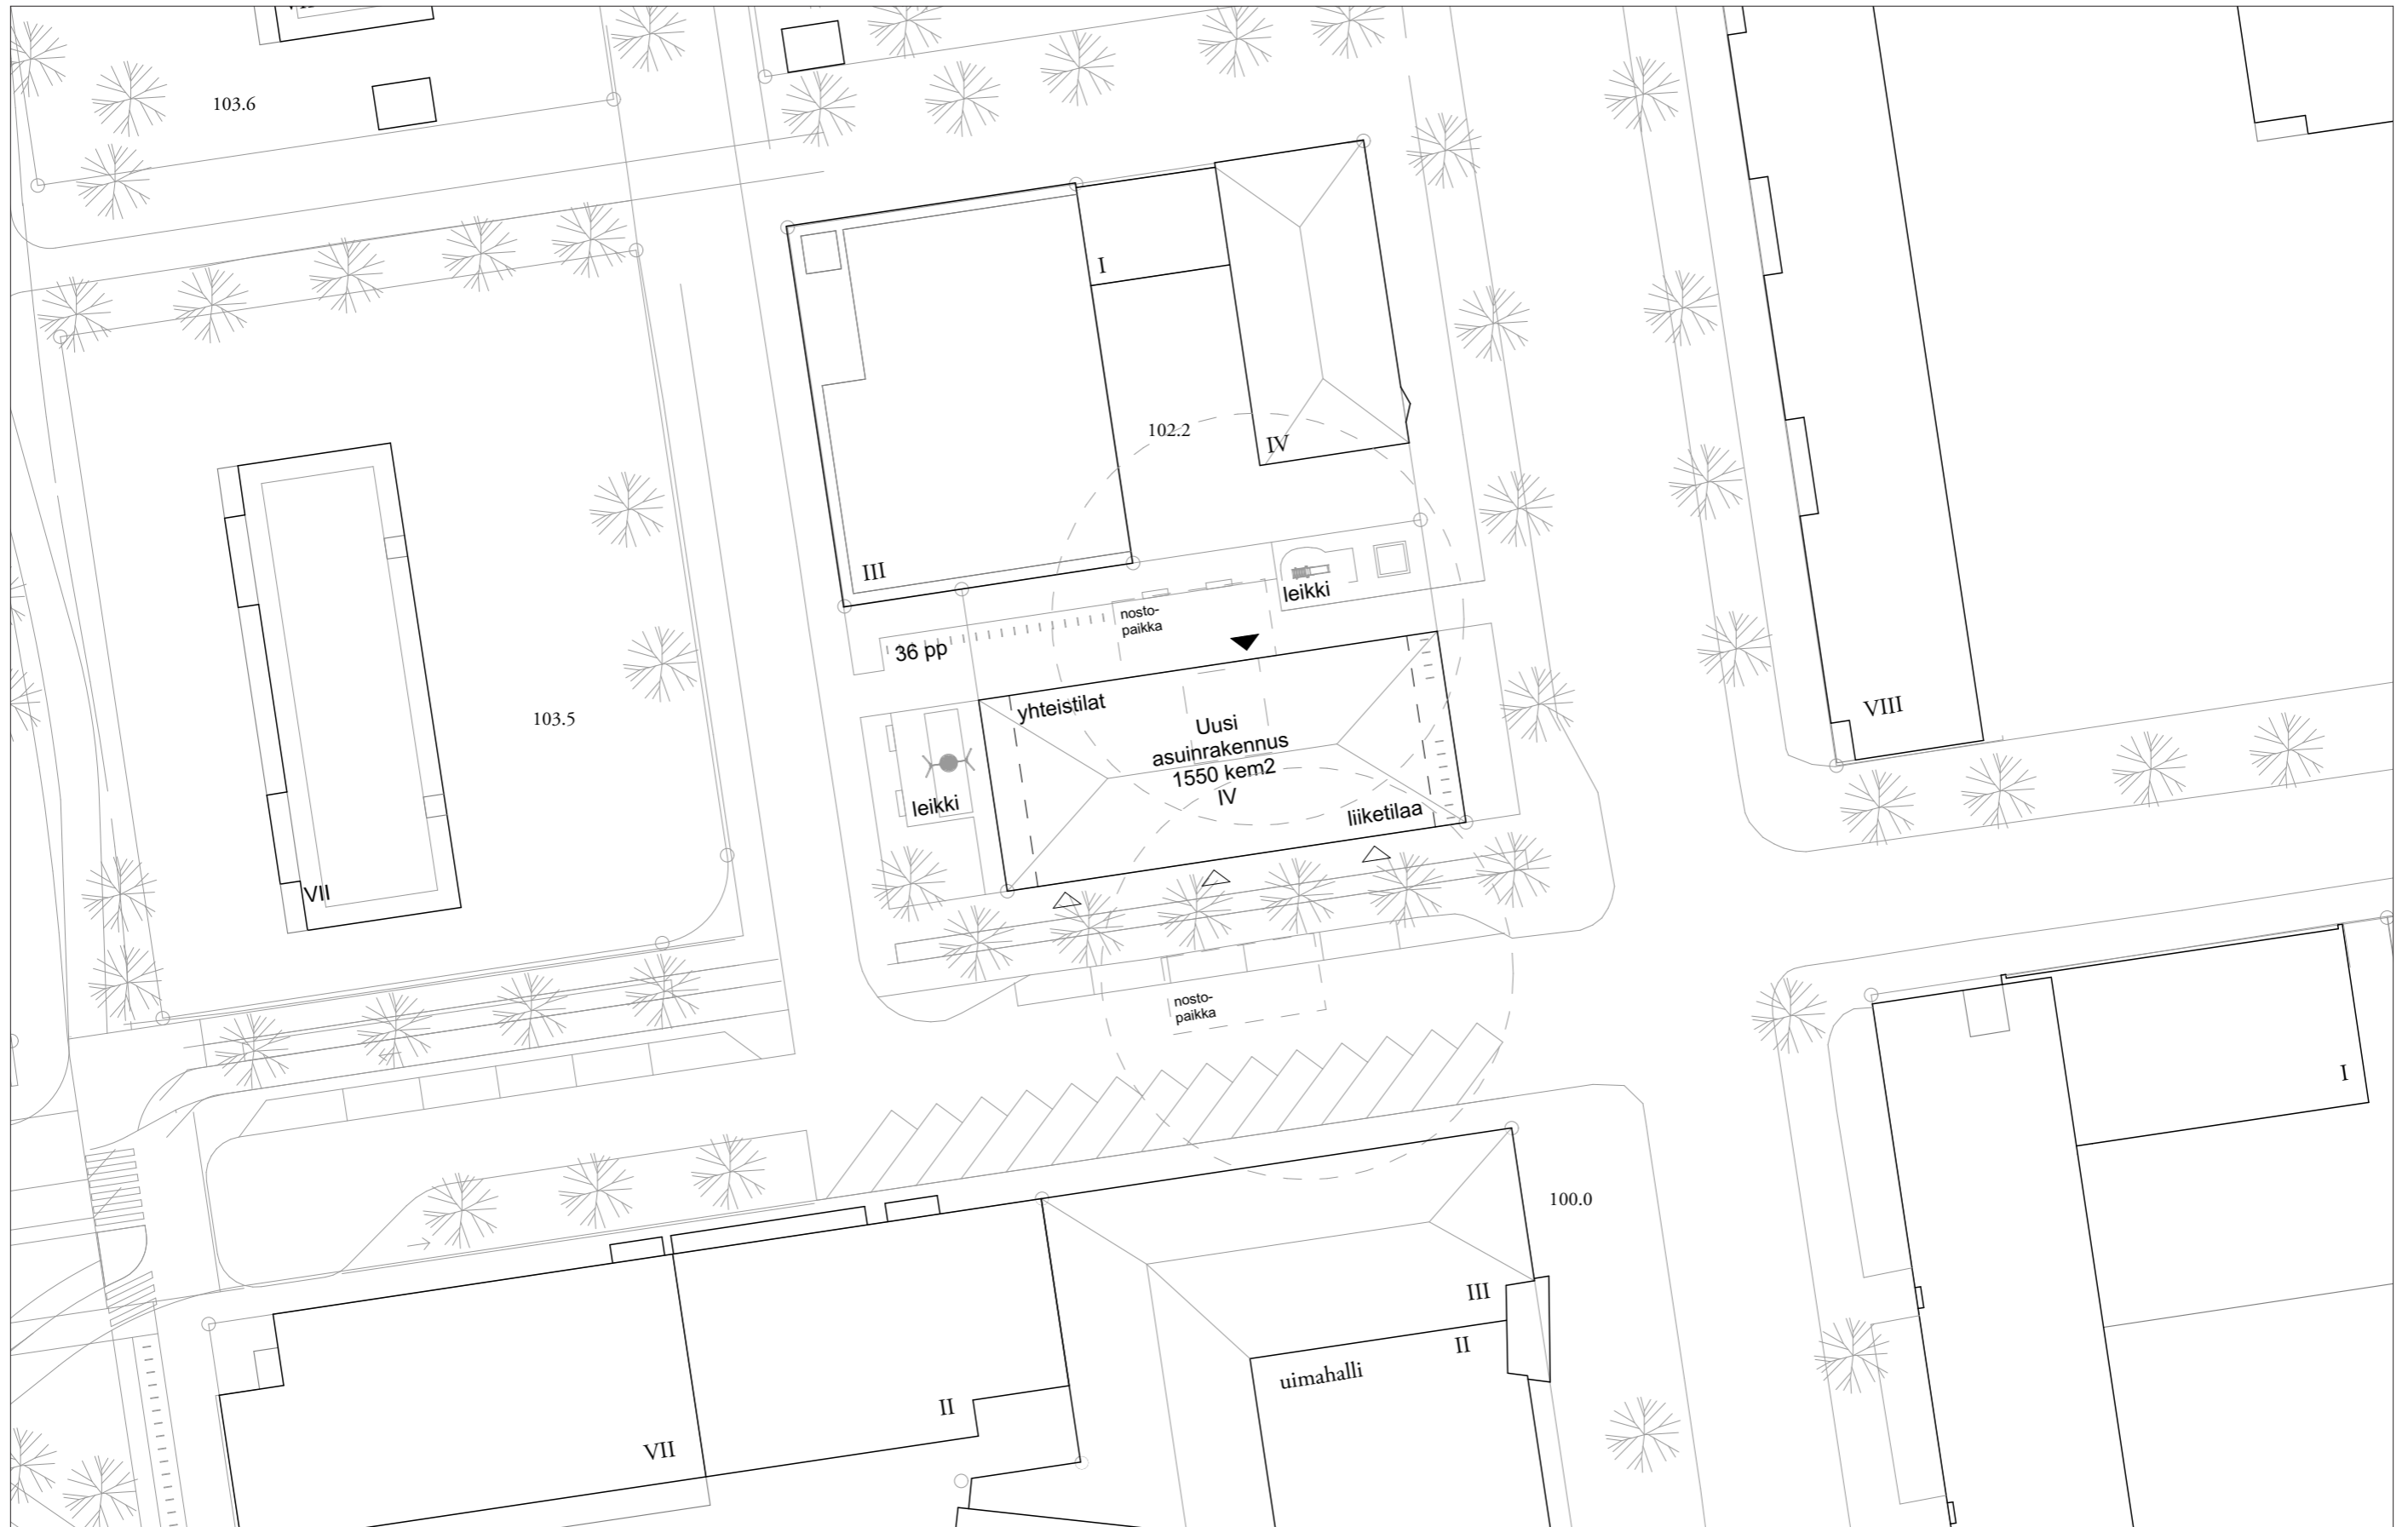

Asemapiirustus 1:500




# Puutarhakatu

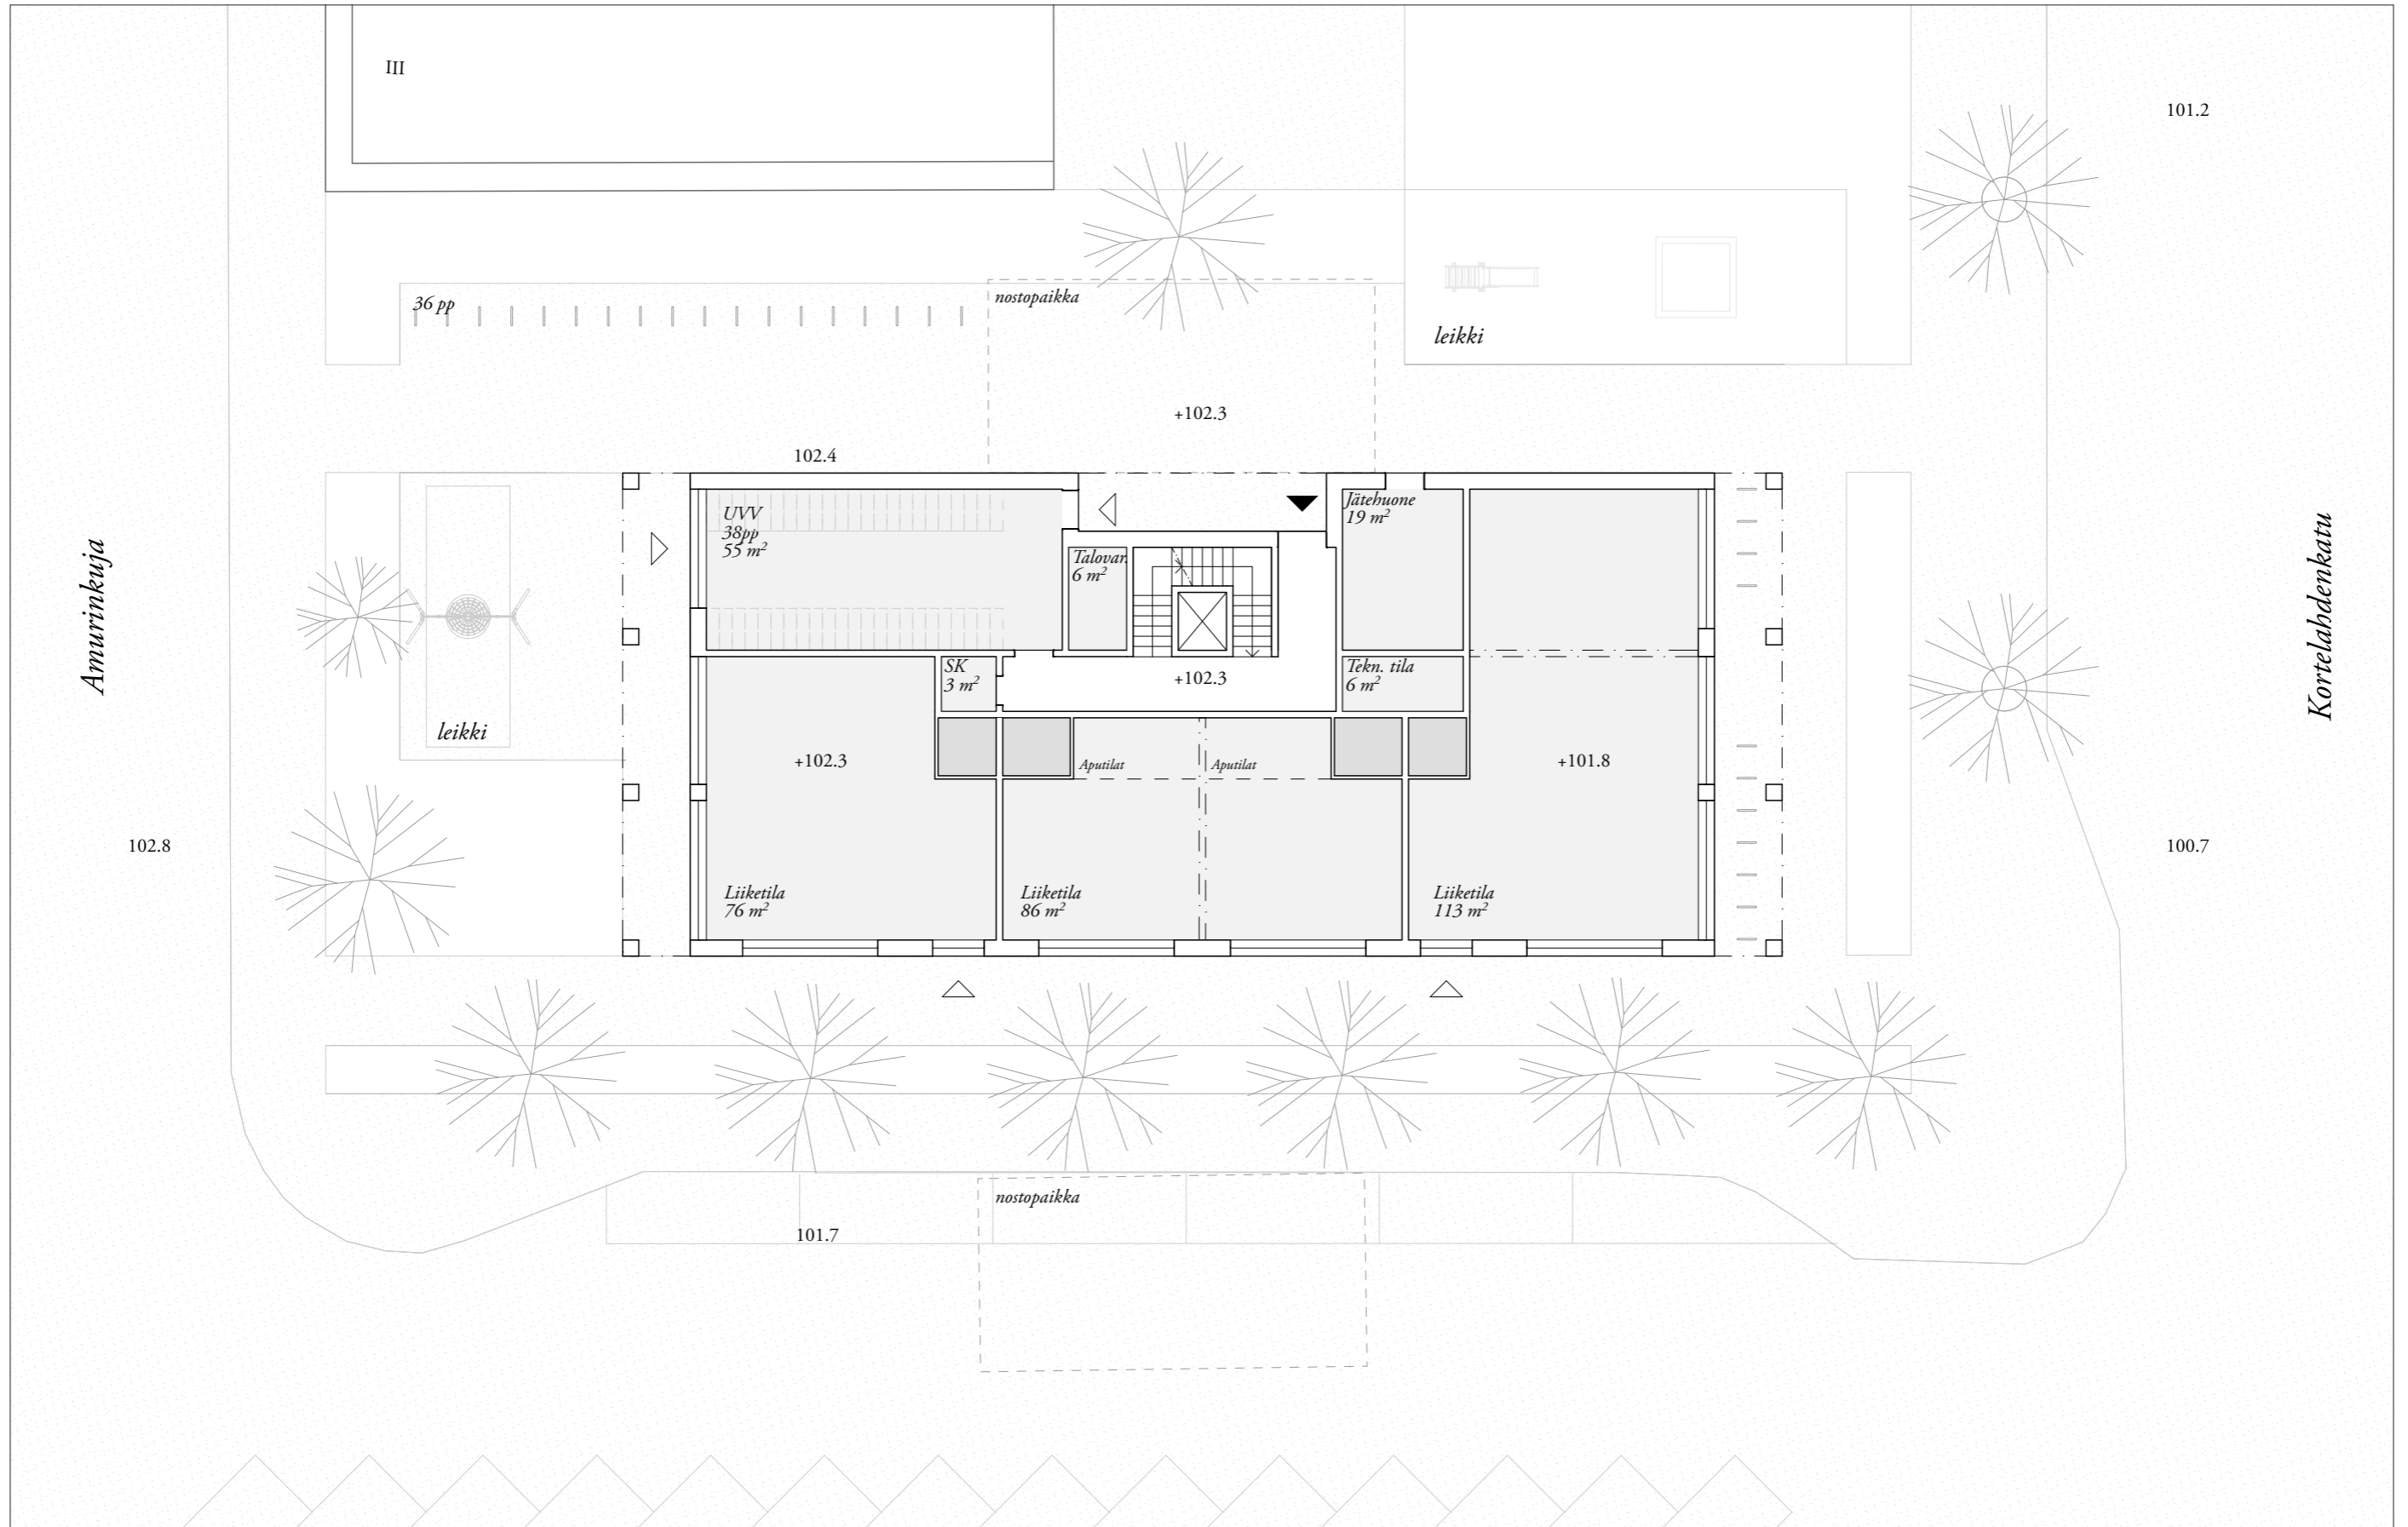

1. kerros 1:200

# Puutarhakatu

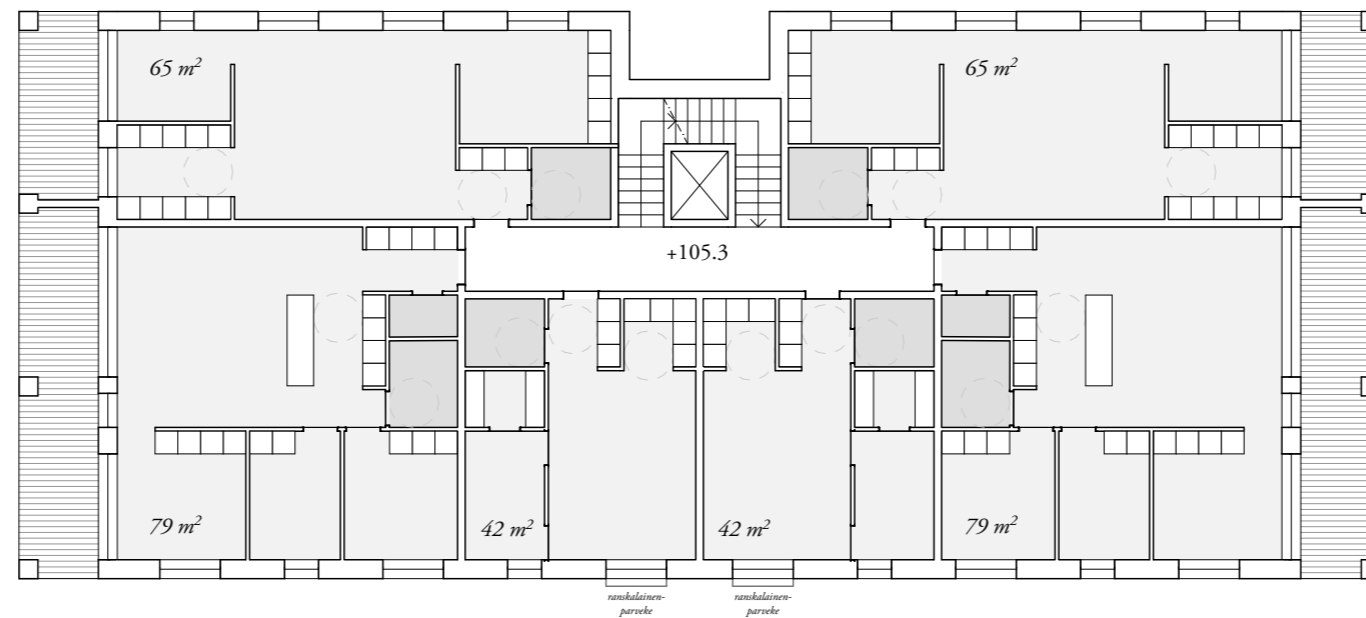


	<i>h<sub>um</sub></i> <sup>2</sup>	<i>k<sub>em</sub></i> <sup>2</sup> (rakennusoikeudellinen)	<i>k<sub>em</sub></i> <sup>2</sup>	<i>br<sub>m</sub></i> <sup>2</sup>
<i>kellari</i>	0	0	125	140
<i>1. krs</i>	310	335	440	465
<i>2. krs</i>	370	405	455	475
<i>3. krs</i>	370	405	455	475
<i>4. krs</i>	370	405	455	475
<i>ullakko</i>	0	0	50	50
<b><i>yht</i></b>	<b>1 420</b>	<b>1 550</b>	<b>1 980</b>	<b>2 080</b>

Peruskerros 1:200



# Puutarhakatu

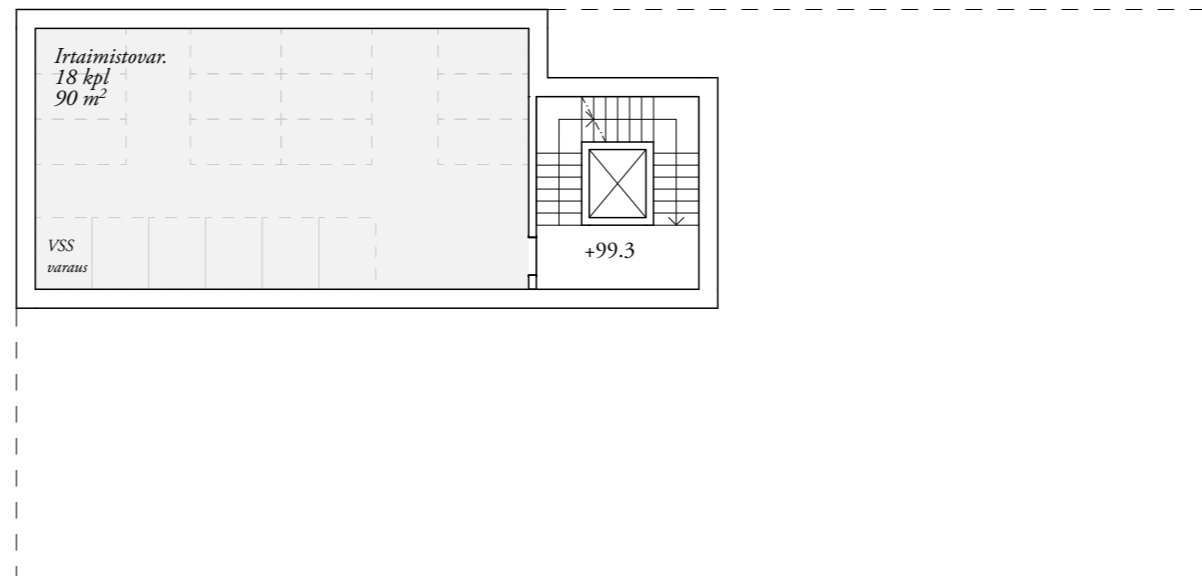

Kellari 1:200

# *Puutarhakatu*



*Puutarhakatu*

*Maksiminkatu*

*Korttelileikkaus 1:400*




# *Puutarhakatu*



*Amurinkuja*

*Kortelahdenkatu*

*Julkisivu itään 1:500*

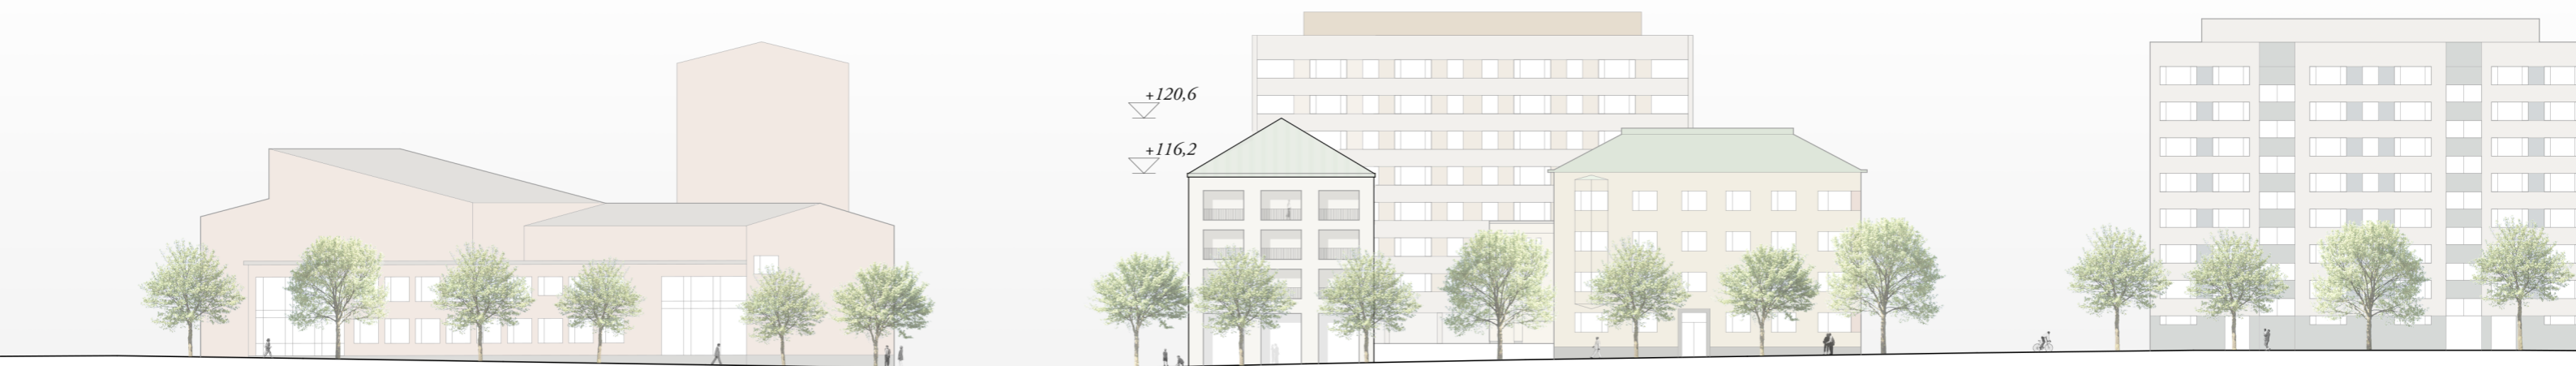

*Puutarhakatu*

*Makasiiminkatu*

*Julkisivu etelään 1:500*



# *Puutarhakatu*



*Näkymä Puutarhakadulta itään*



## *Puutarhakatu*



*Näkymä Korttelahdenkadulta pohjoiseen*



**AOR**