


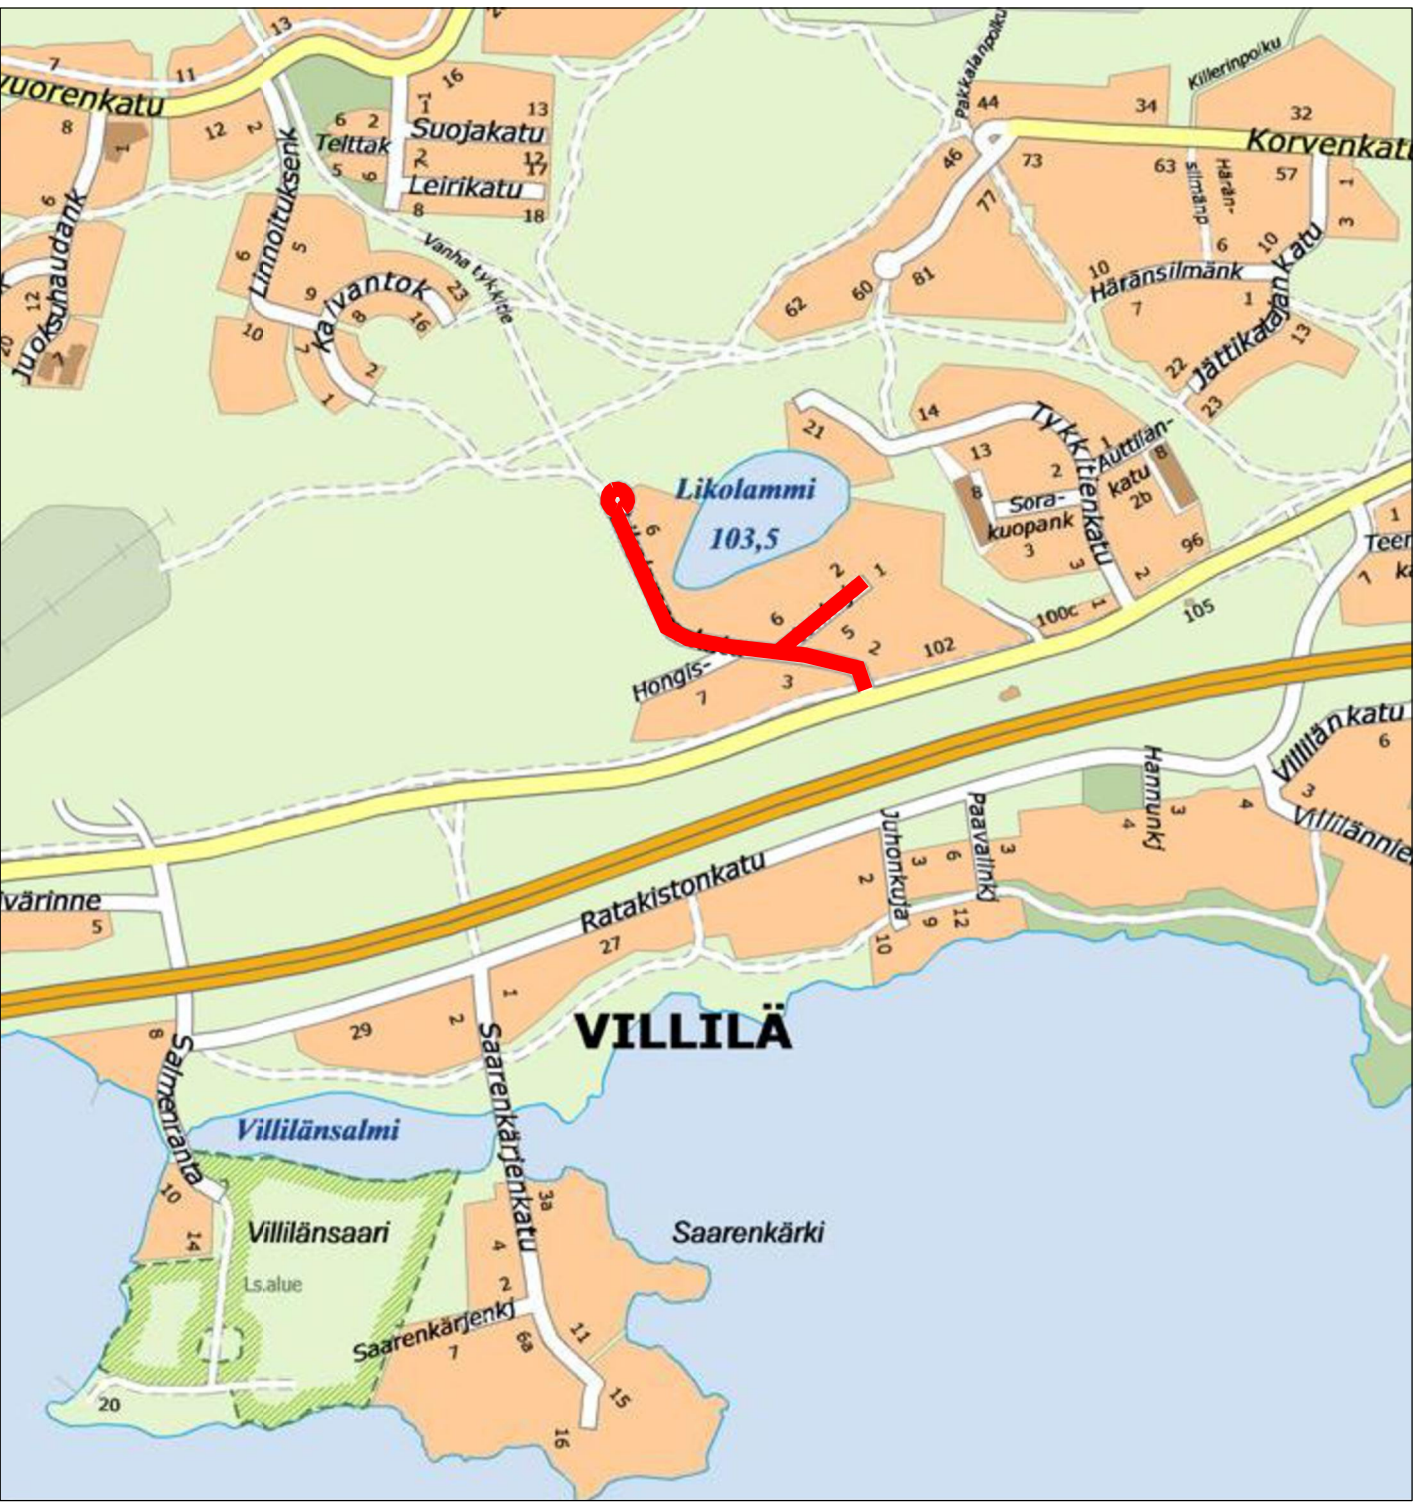

- Tässä suunnitelmassa on käytetty ETRS-GK24/N2000 taso- ja korkeuskoordinaatistoa

 TAMPEREEN KAUPUNKI KAUPUNKIYMPÄRISTÖN PALVELUALUE		Kaupunkiympäristön rakennuttaminen ja ylläpito	
LIKOLAMMENKATU 21655 HONGISTONKUJA 21656			
LIKOLAMMENKADUSTA ITÄÄN VILLILÄ			
KATUSUUNNITELMA			
KATUJÄRJESTELYPIIRUSTUS 1:500			
 Ramboll Finland Oy Karokkatu 5 B 33100 Tampere puh. 020 755 611		Piirt. Suunn. Tark.	E.Lintula E.Lintula K.Lappalainen
		Arkk.n:o	1/21655/1 1/21656/1