
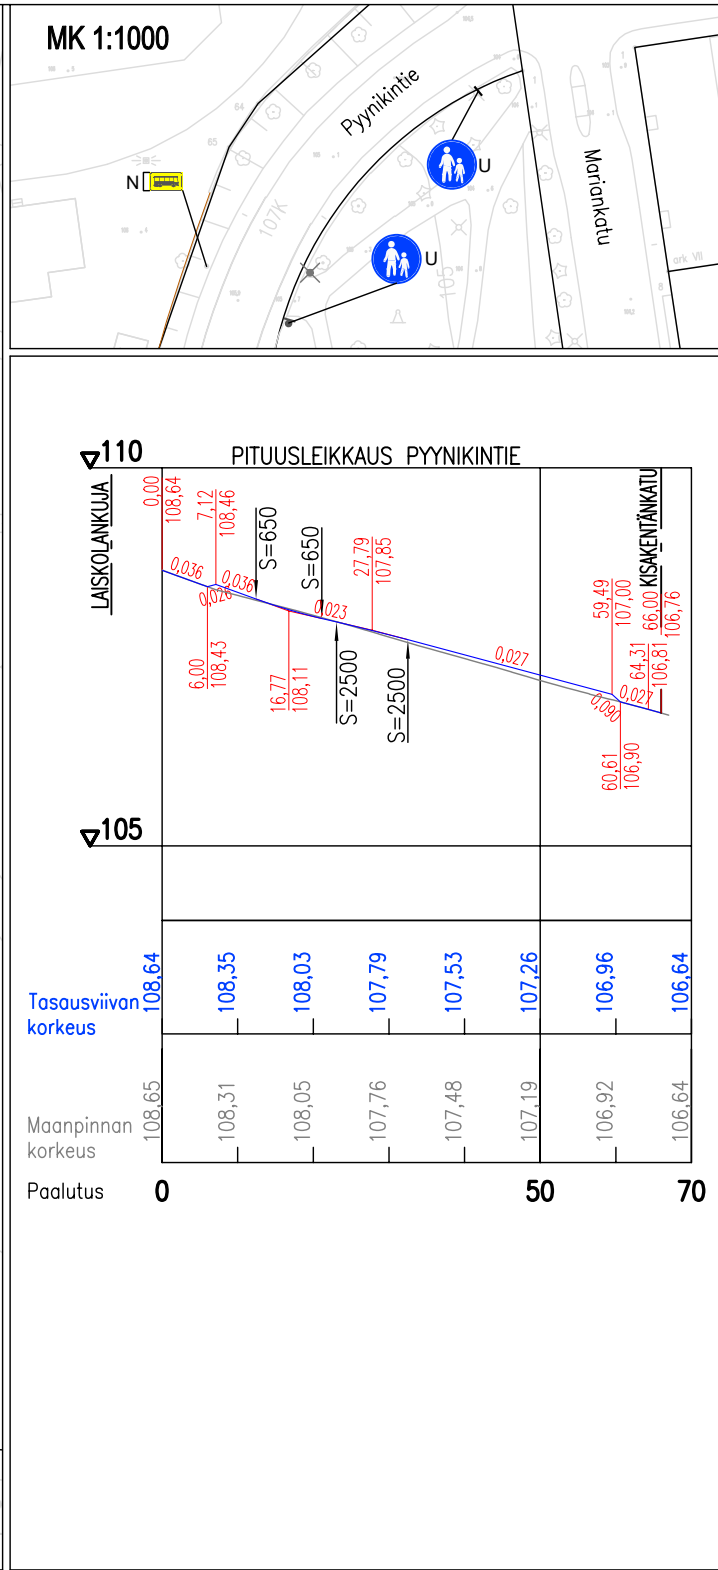


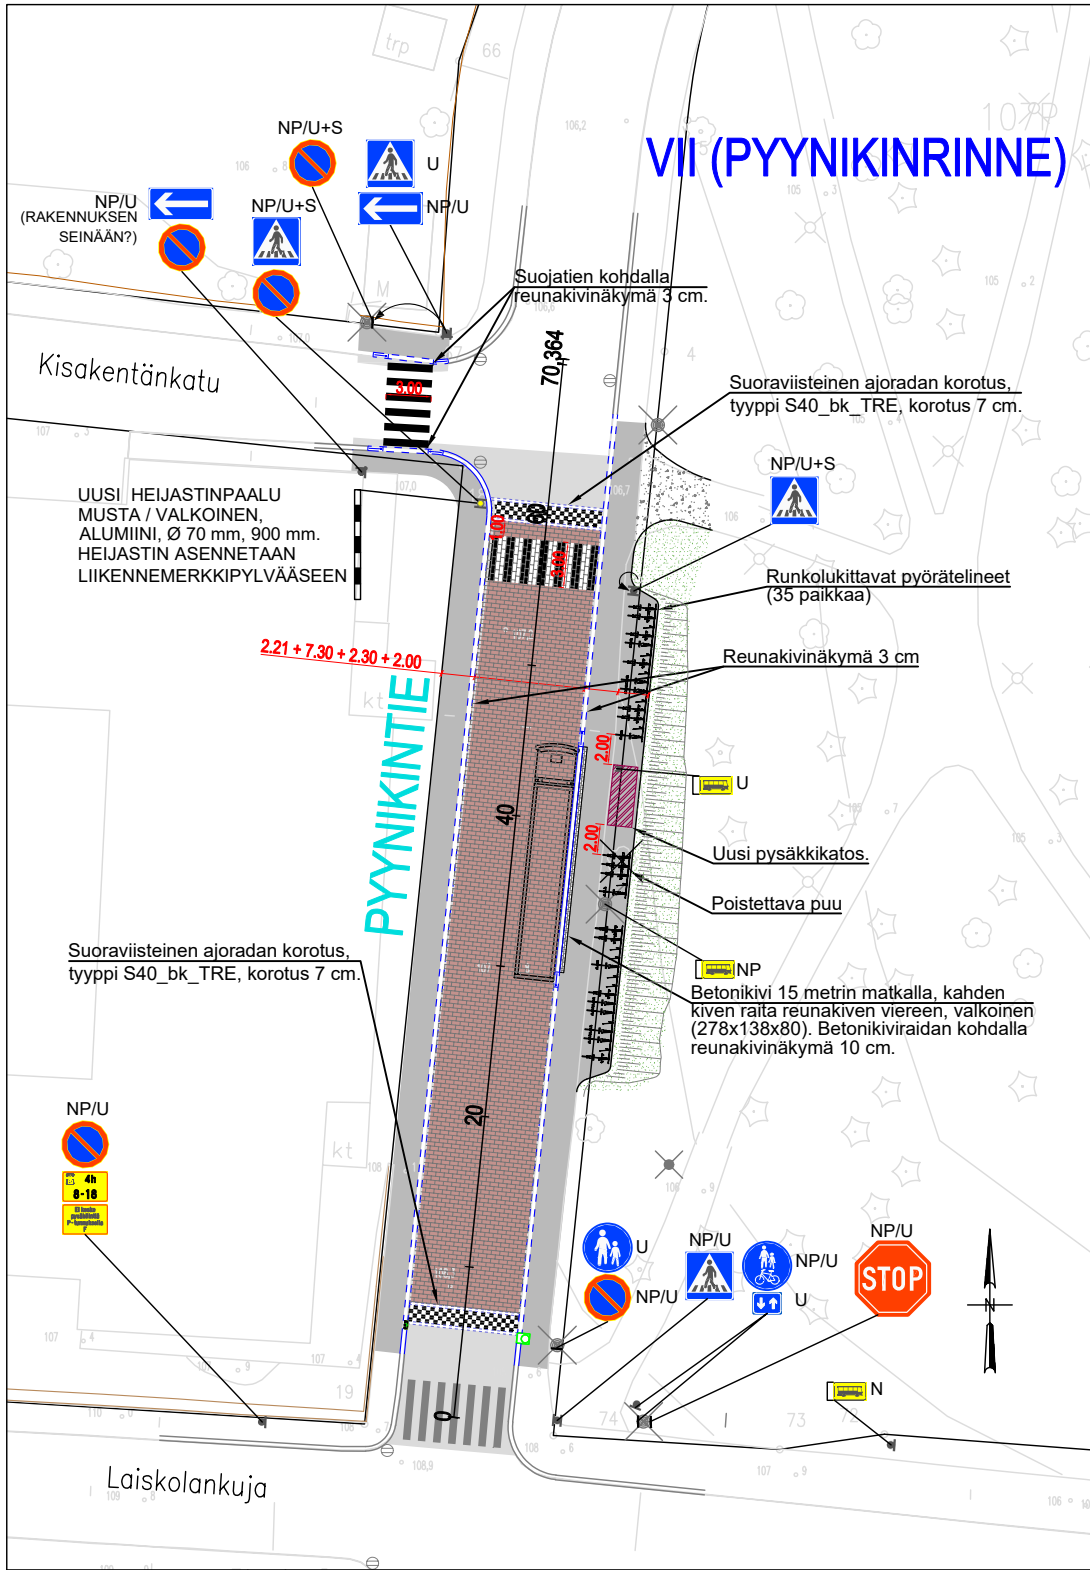

PÄÄLLYSTEMATERIAALIT, MERKINTÖJEN SELITYS:

- ASFALTITPÄÄLLYSTEINEN AJORATA
- ASFALTITPÄÄLLYSTEINEN JALKAKÄYTÄVÄ, ODOTUSTILA JA PYÖRÄPYSÄKÖINTI
- BETONIKIVI, PUNAMUSTA/VALKOINEN/MUSTA
- NURMETUS


RAKENTEET, MERKINTÖJEN SELITYS:

- GRANIITTINEN REUNAKIVI KOROTUSVISTEEN REUNASSA
- GRANIITTINEN REUNAKIVI, NÄKYMÄ 10 CM
- MADALLETTU GRANIITTINEN REUNAKIVI, NÄKYMÄ 3 CM, REUNAKIVILINJAN KORKEUSEROT TASOITETAAN N. METRIN MATKALLA ALASLASKUJEN PÄISSÄ.
- JALKAKÄYTÄVÄN / PYÖRÄPYSÄKÖINNIN REUNALINJA (PÄÄLLYSTEEN REUNA)
- UUSI / NYKYINEN HULEVESIKAIVO KITAKANSISTOLLA / RITILÄKANSISTOLLA
- NYKYINEN VALAISINPYLVÄS
- POISTETTAVA PUU

LIIKENTEENOHJAUS, MERKINTÖJEN SELITYS:

- U UUSI LIKENNEMERKKI SIOITETAAN OSOITETTUUN PAIKKAAN
- N NYKYINEN LIKENNEMERKKIPYLÄS MERKKEINEEN SÄILYY ENNALLAAN
- NP/U+S NYKYINEN LIKENNEMERKKI POISTETAAN JA VASTAAVA UUSI MERKKI SIOITETAAN OSOITETTUUN PAIKKAAN
- NP/U NYKYINEN LIKENNEMERKKI POISTETAAN JA UUSI KORVAAVA MERKKI ASENNETAAN NYKYISEEN LIKENNEMERKKIPYLÄVÄSEEN

Tässä suunnitelmassa on käytetty ETRS-GK24/N2000 taso- ja korkeuskoordinaatistoa

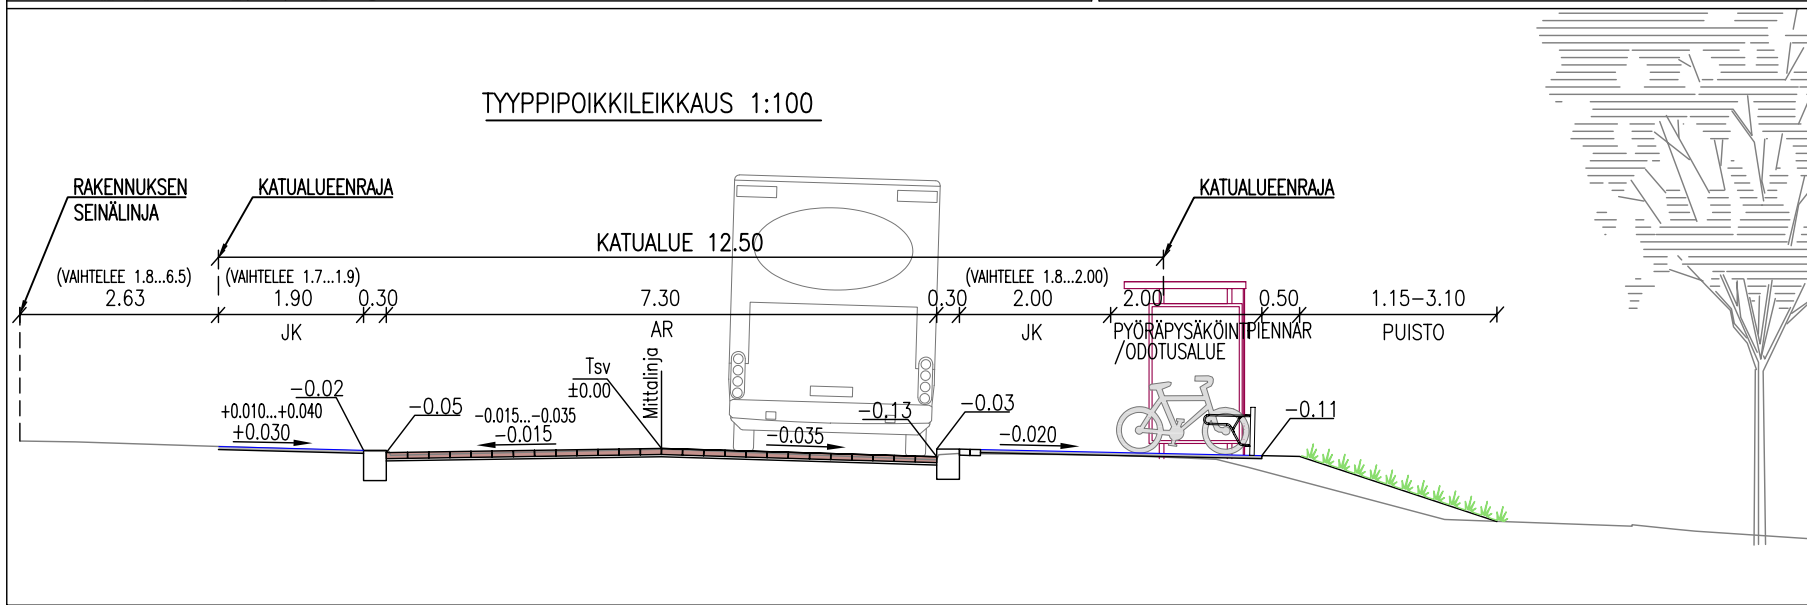



TAMPEREEN KAUPUNKI

KAUPUNKIYMPÄRISTÖN PALVELUALUE

Kaupunkiympäristön

rakennuttaminen ja ylläpito

PYNIKINTIE

Väli: LAISKOLANKUJA-KISAKENTÄNKATU

AJORADAN KOROTUS

VII PYNIKINRINNE

KATUSUUNNITELMA

KATUJÄRJESTELYPiIRUSTUS 1:500

TYYPPIPOIKKILEIKKAUS 1:100

PITUUSLEIKKAUS 1:100/1:1000

Ylan päätös:

Suunnittelupäällikön päätös:

/

§

Muutos

Tark.

Hyv.

Pvm.

Korvaa

piir.n:o

Ark.n:o

29.11.2022

Kuntatekniikan suunnittelu

Piirt.

Suunn.

Tark.

Elina Palovuori

Elina Palovuori

Pasi Palmu

Piir.n:o

1/22046/1