

Toimitus n:o 20190188

TOIMITUSKARTTA

Tampereen kaupungin kunnanosan
Ojala, 032
korttelin n:o 7809 tontti n:o 1
Laatinut tontin lohkomisessa 17.2.2020.

Toimitusinsinööri 
Satu Franssila


Tontti on merkitty kiinteistörekisteriin 25.2.2020.

Kohdekiinteistö
83703278090001

RAJAPISTEIDEN JA RAJAMERKKIEN SELITYS

Mittausluokka: 1
Koordinaatisto: EUREF-FIN (ETRS-GK24)
Sijaintitarkkuus: RSK=0.10

piste N:o	koordinaatit X	Y	merkitsemistapa	toimenpide
1	6822047.157	24497400.324	Rakentamaton	Uusi
2	6822047.850	24497416.740	"	"
3	6822046.823	24497437.955	"	"
4	6822044.386	24497454.229	"	"
5	6822040.605	24497472.377	"	"
6	6822028.149	24497483.071	"	"
7	6821982.021	24497470.150	"	"
8	6821981.877	24497412.047	"	"

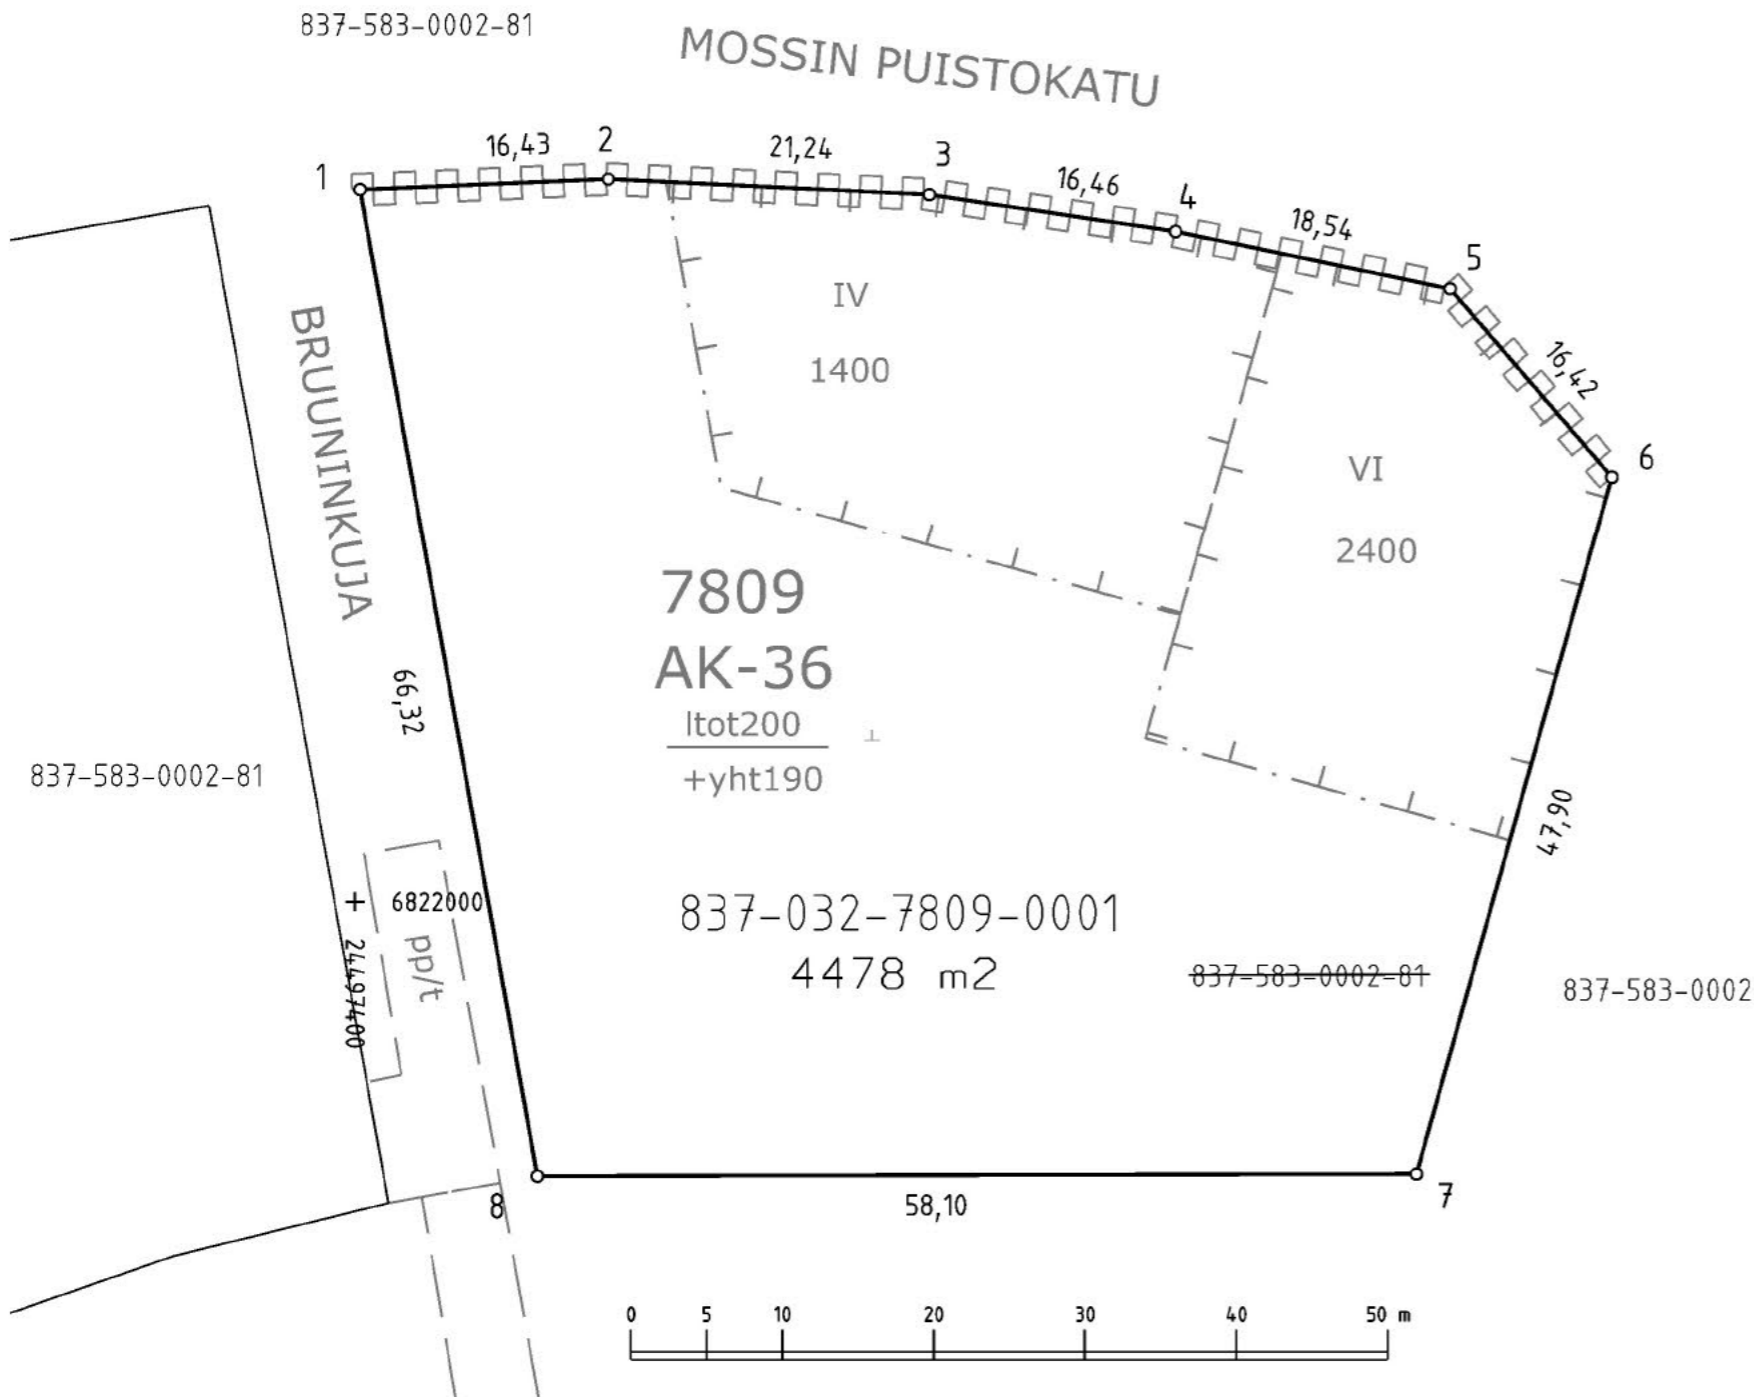

TON TIN ASEMAKAAVA N:o t 8637 17.06.2019
TON TTIJAKO N:o 9181 04.09.2019

TON TTIEN MUODOSTUMINEN

Kiinteistötunnus	Yht m ²	Osa m ²	Muodostajayksikkö
837-32-7809-1	4478	4478	837-583-2-81 Ojalanmaat

Kartalla ei ole näytetty maanalaisia johtoja.