


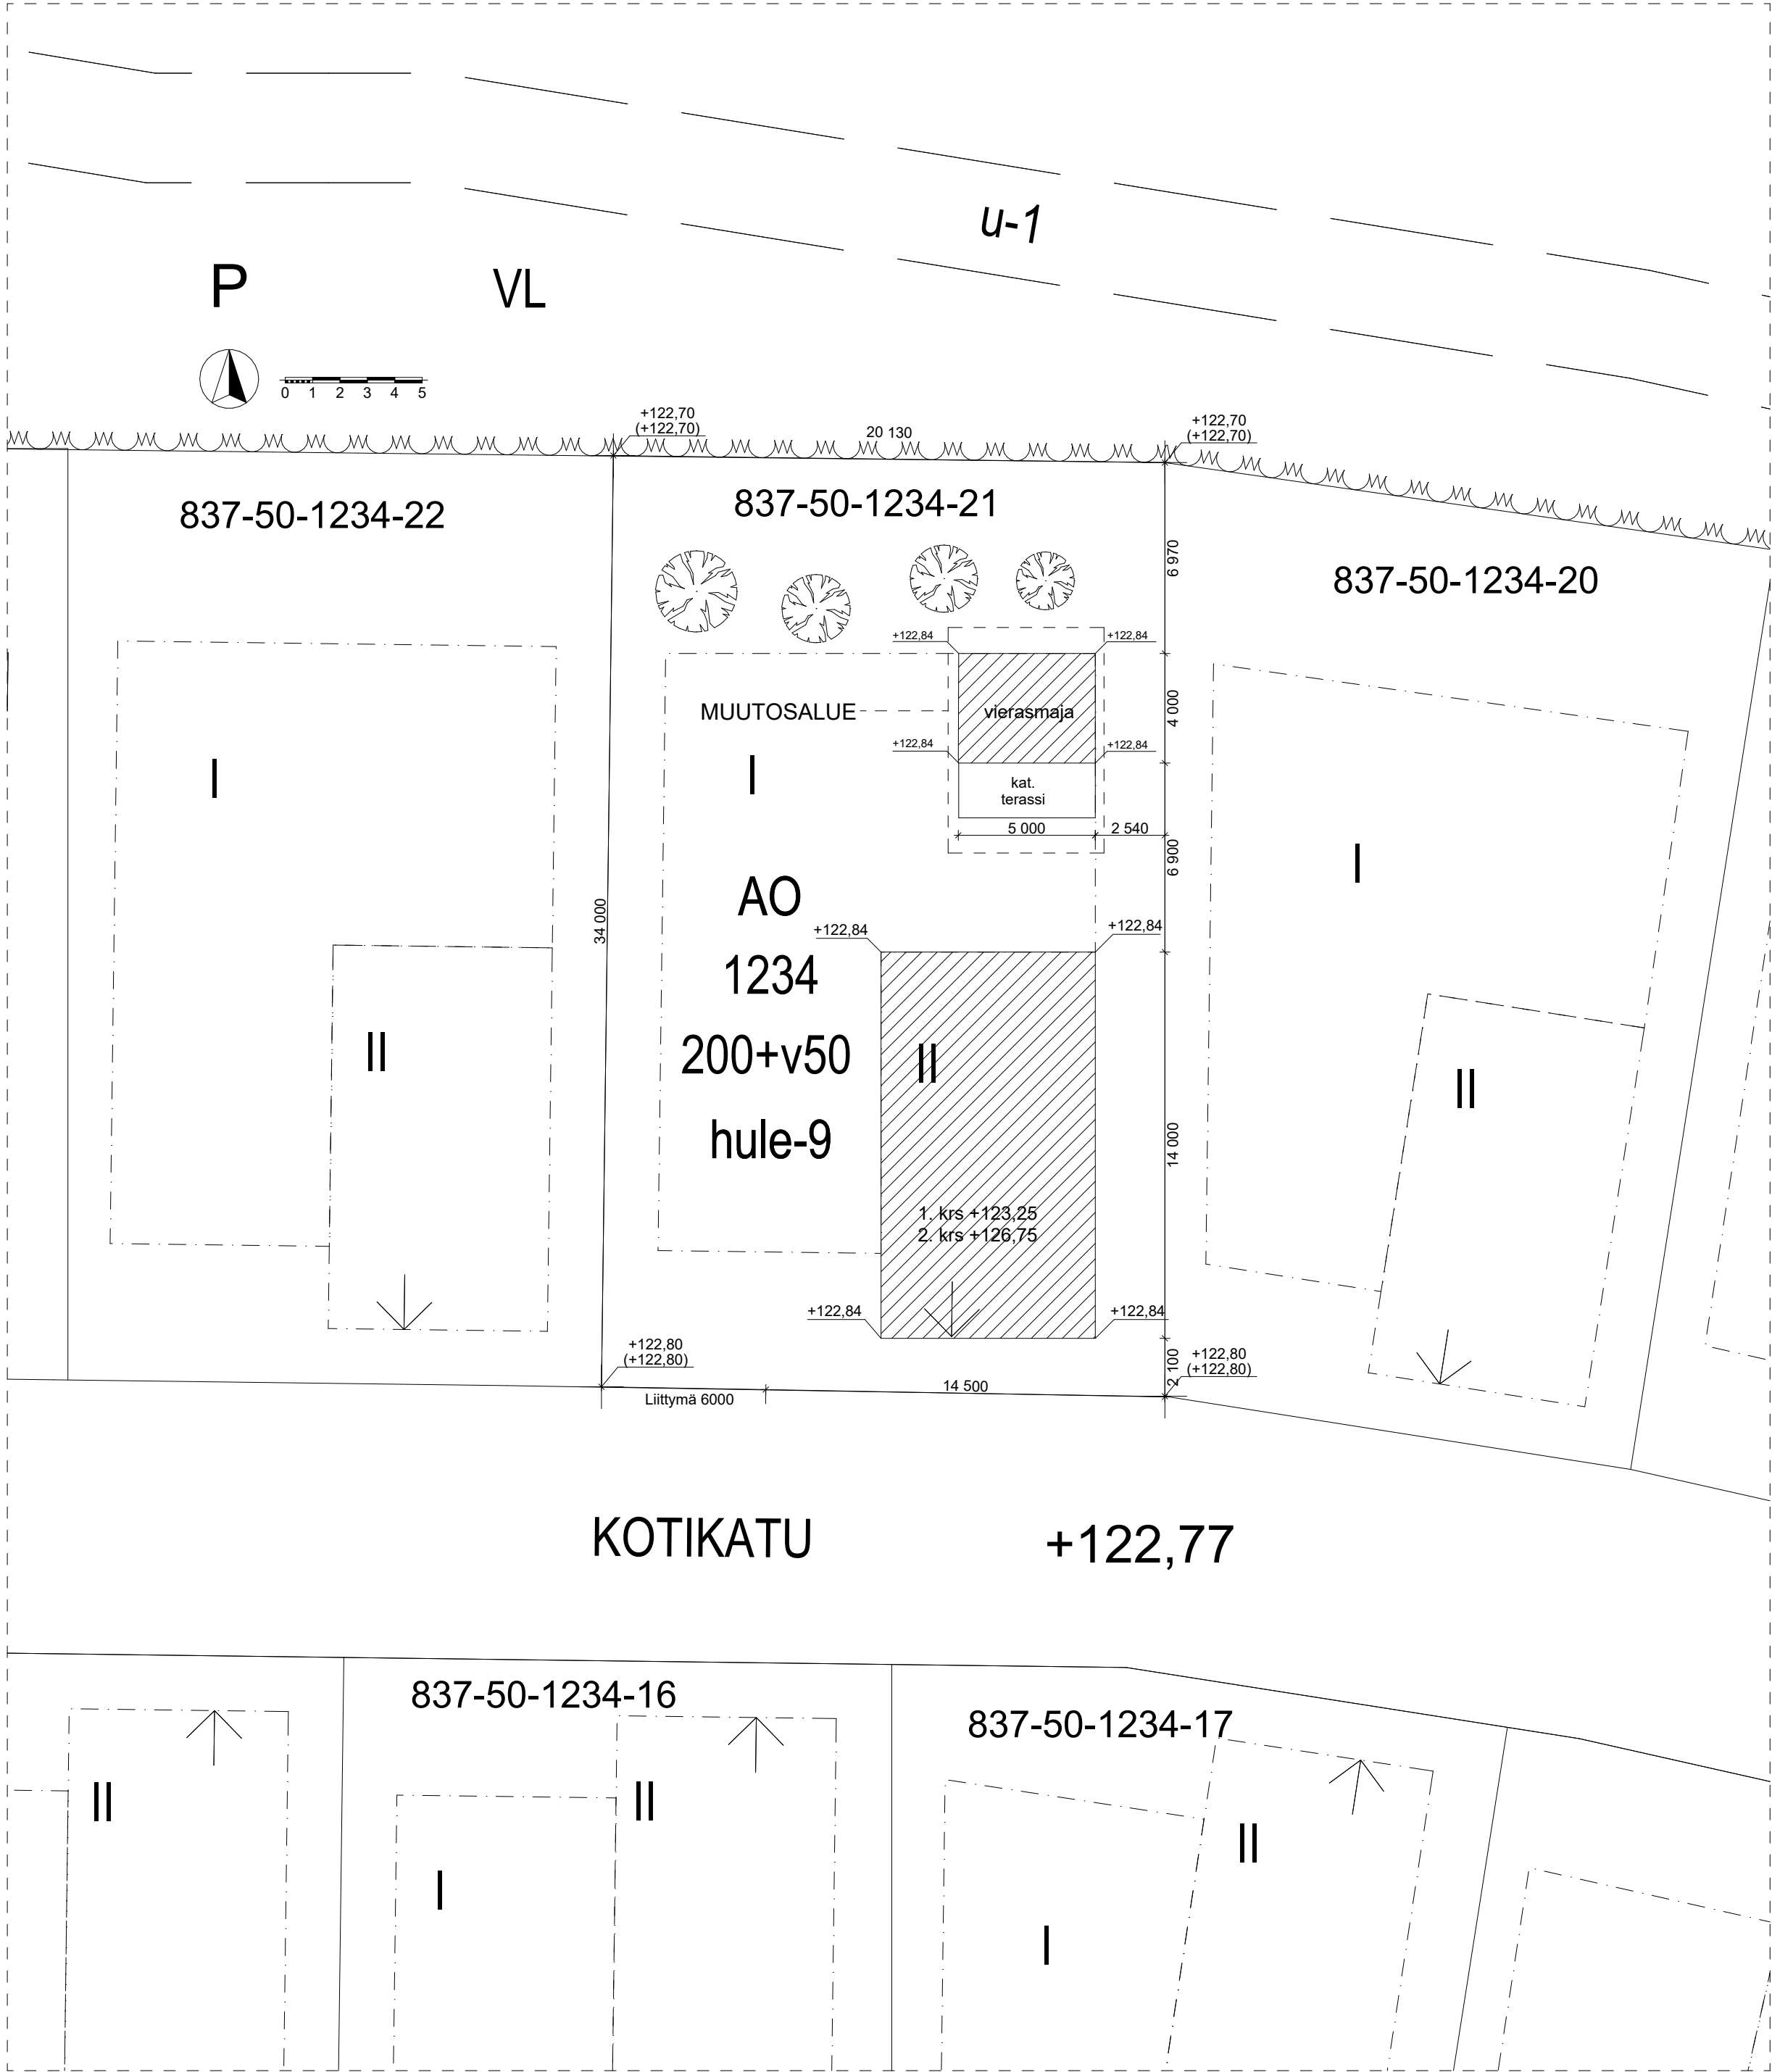


MUUTOSALUEELLA SUORITETTAVATTOIMENPITEET :


KAUPUNGIN LEIMA

NIMIÖMALLI

Tampere, 1234, 21
Kotikatu 10, 33600
Vierasmaja
Asemapiirustus 1:200
15.7.2022 Tarja Tamperelainen

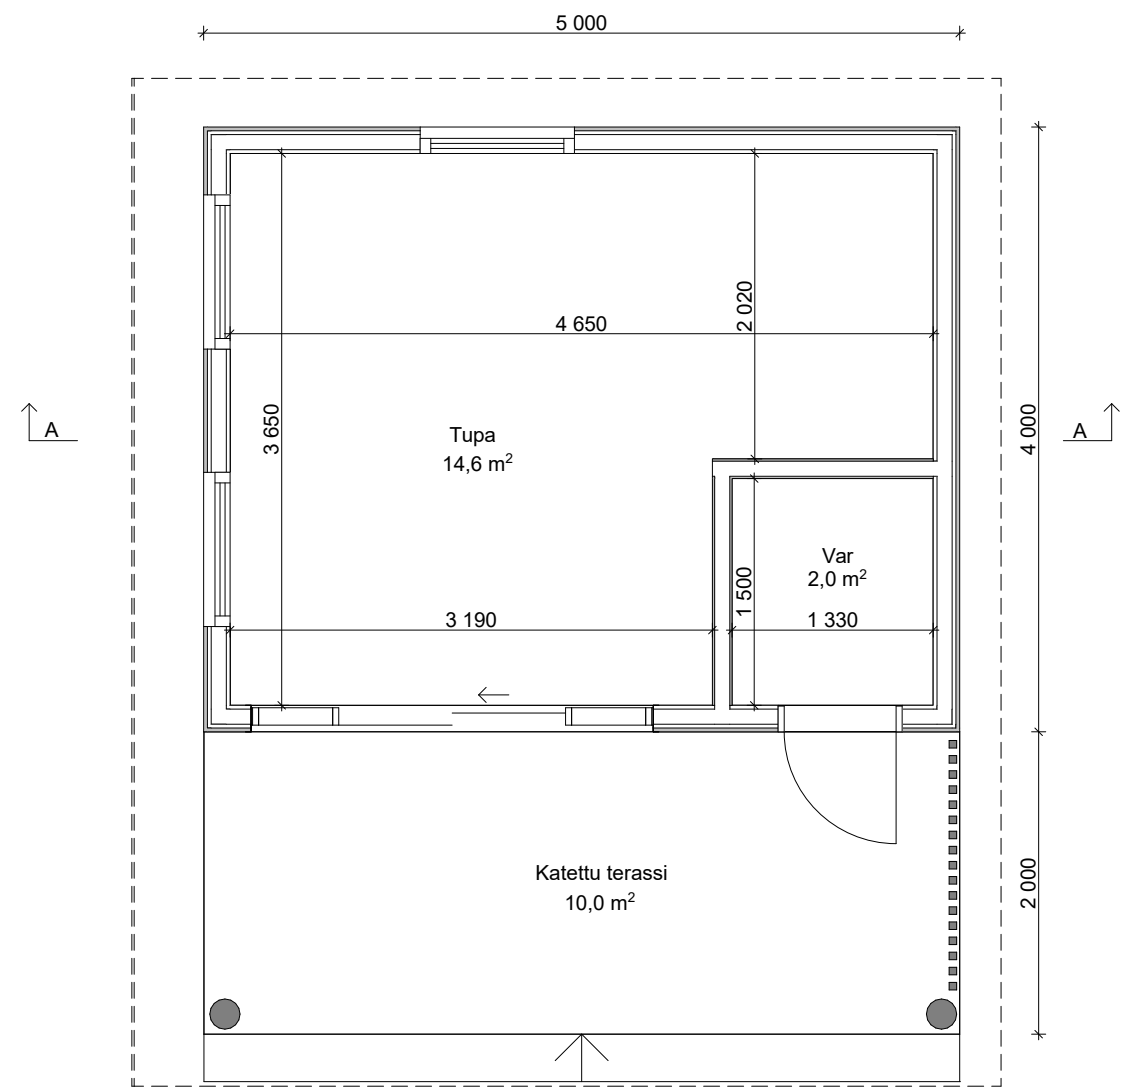


Pohjapiirustus 1:50

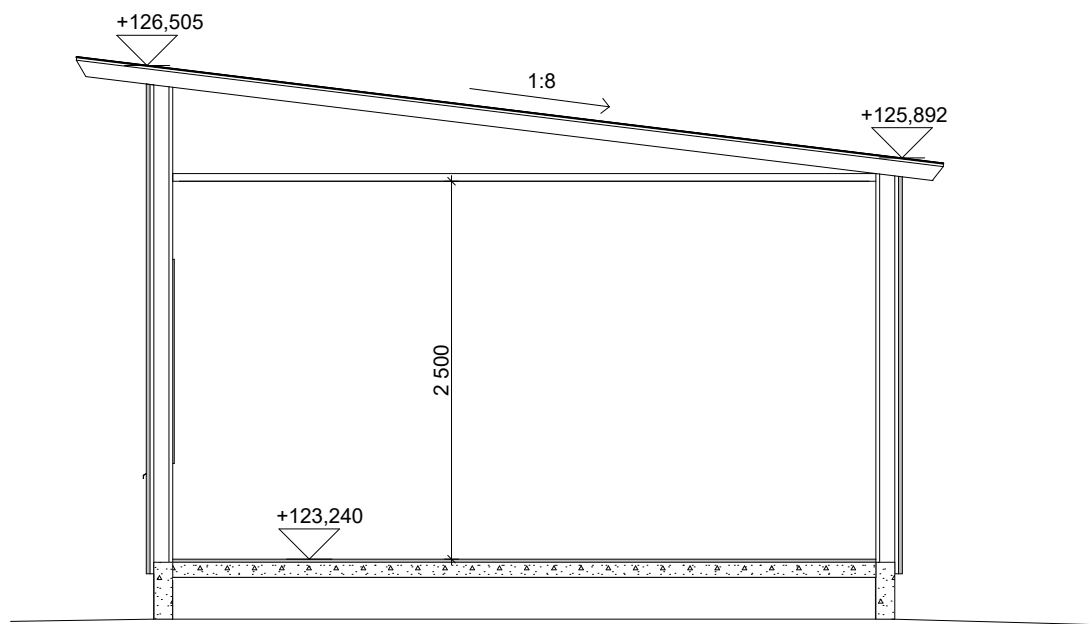


Leikkaus A-A 1:50

KAUPUNGIN LEIMA

Tampere, 1234, 21
Kotikatu 10, 33600
Vierasmaja
Pohjapiirustus, leikkaus 1:50
15.7.2022 Tarja Tamperelainen

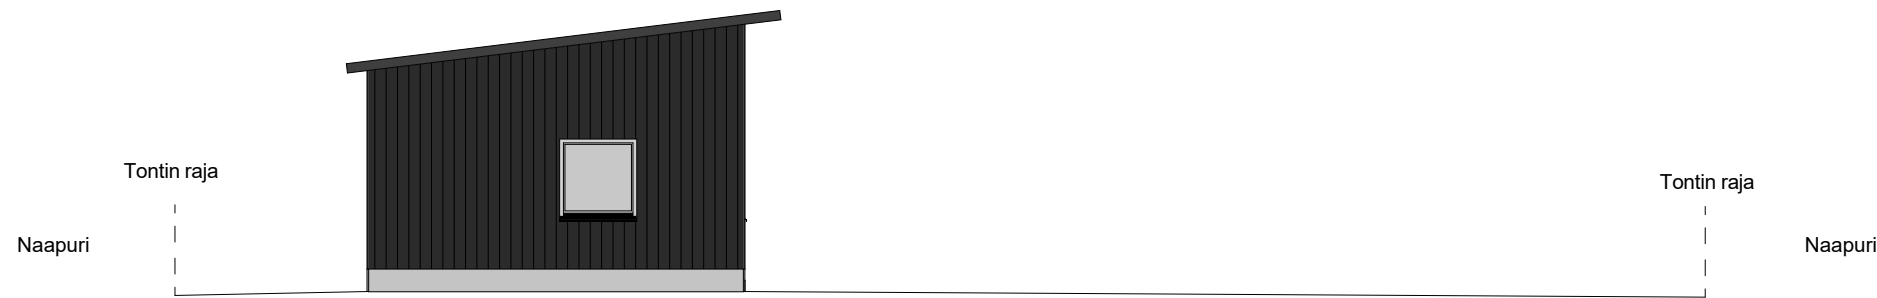


Julkisivu pohjoiseen

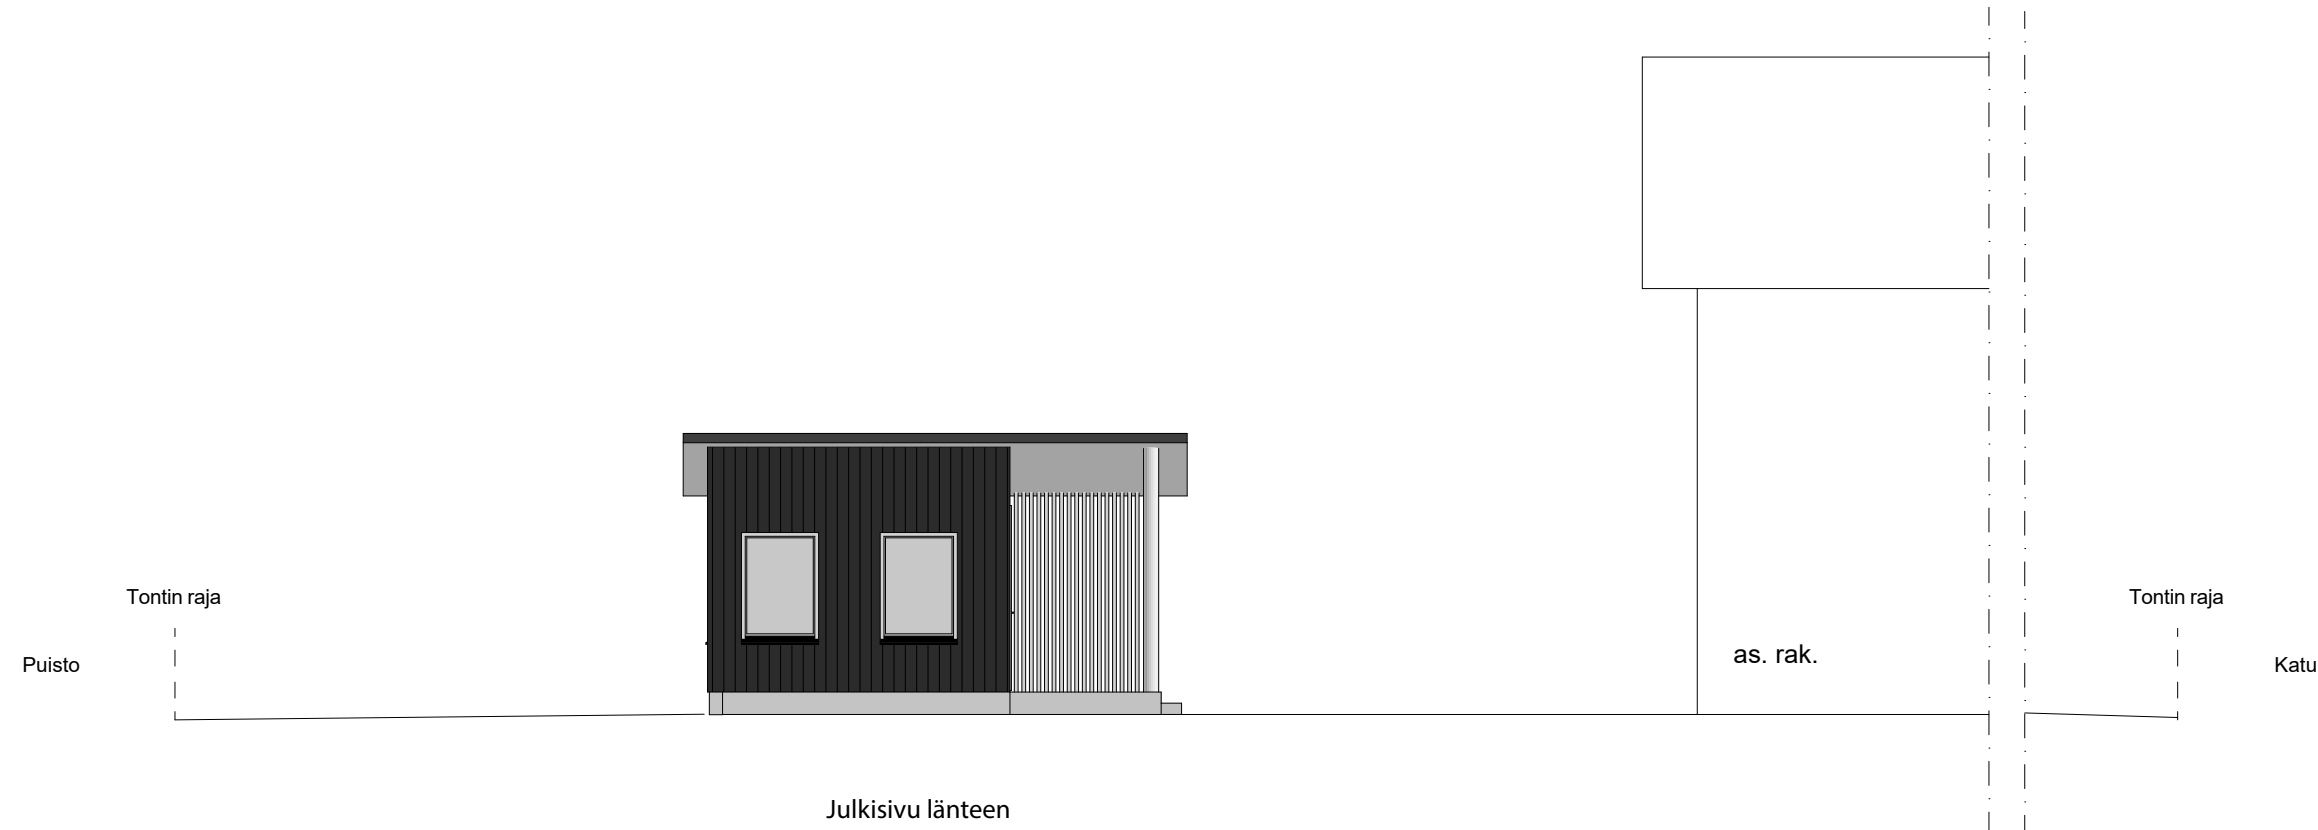

Julkisivu länteen



Julkisivu etelään

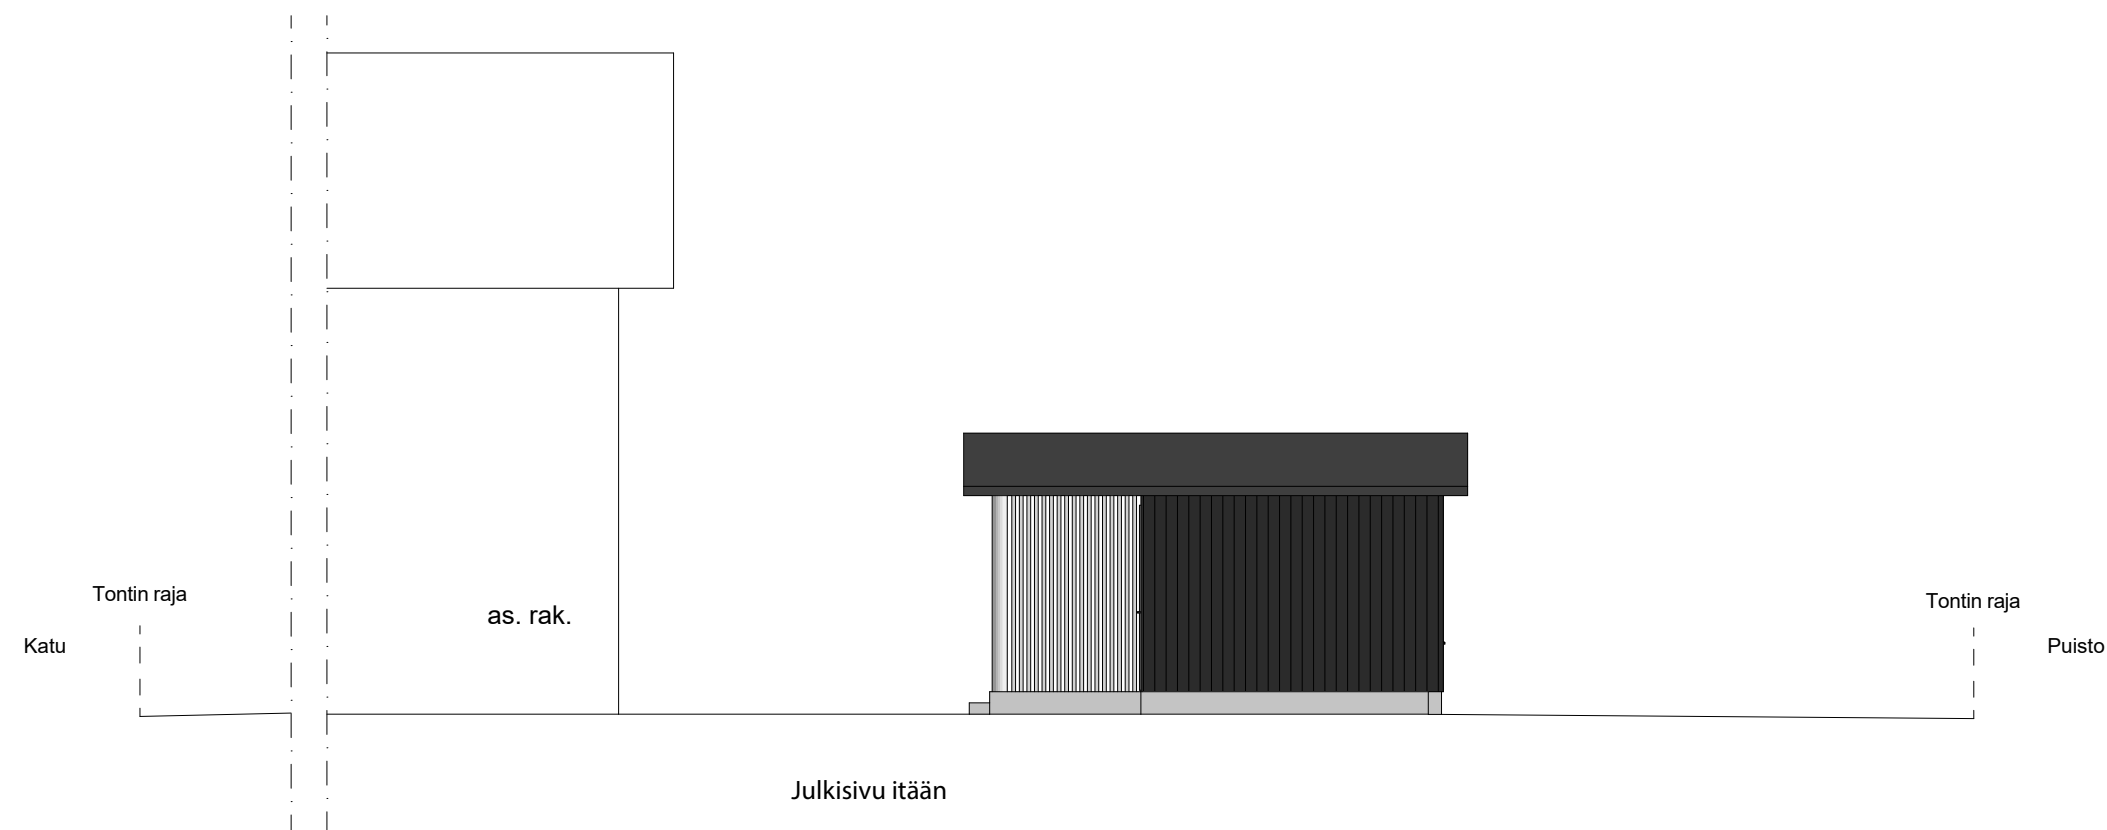

Julkisivu itään

KAUPUNGIN LEIMA

Tampere, 1234, 21
Kotikatu 10, 33600
Vierasmaja
Julkisivut 1:100
15.7.2022 Tarja Tamperelainen




Julkisivu pohjoiseen



Julkisivu länteen




Julkisivu etelään

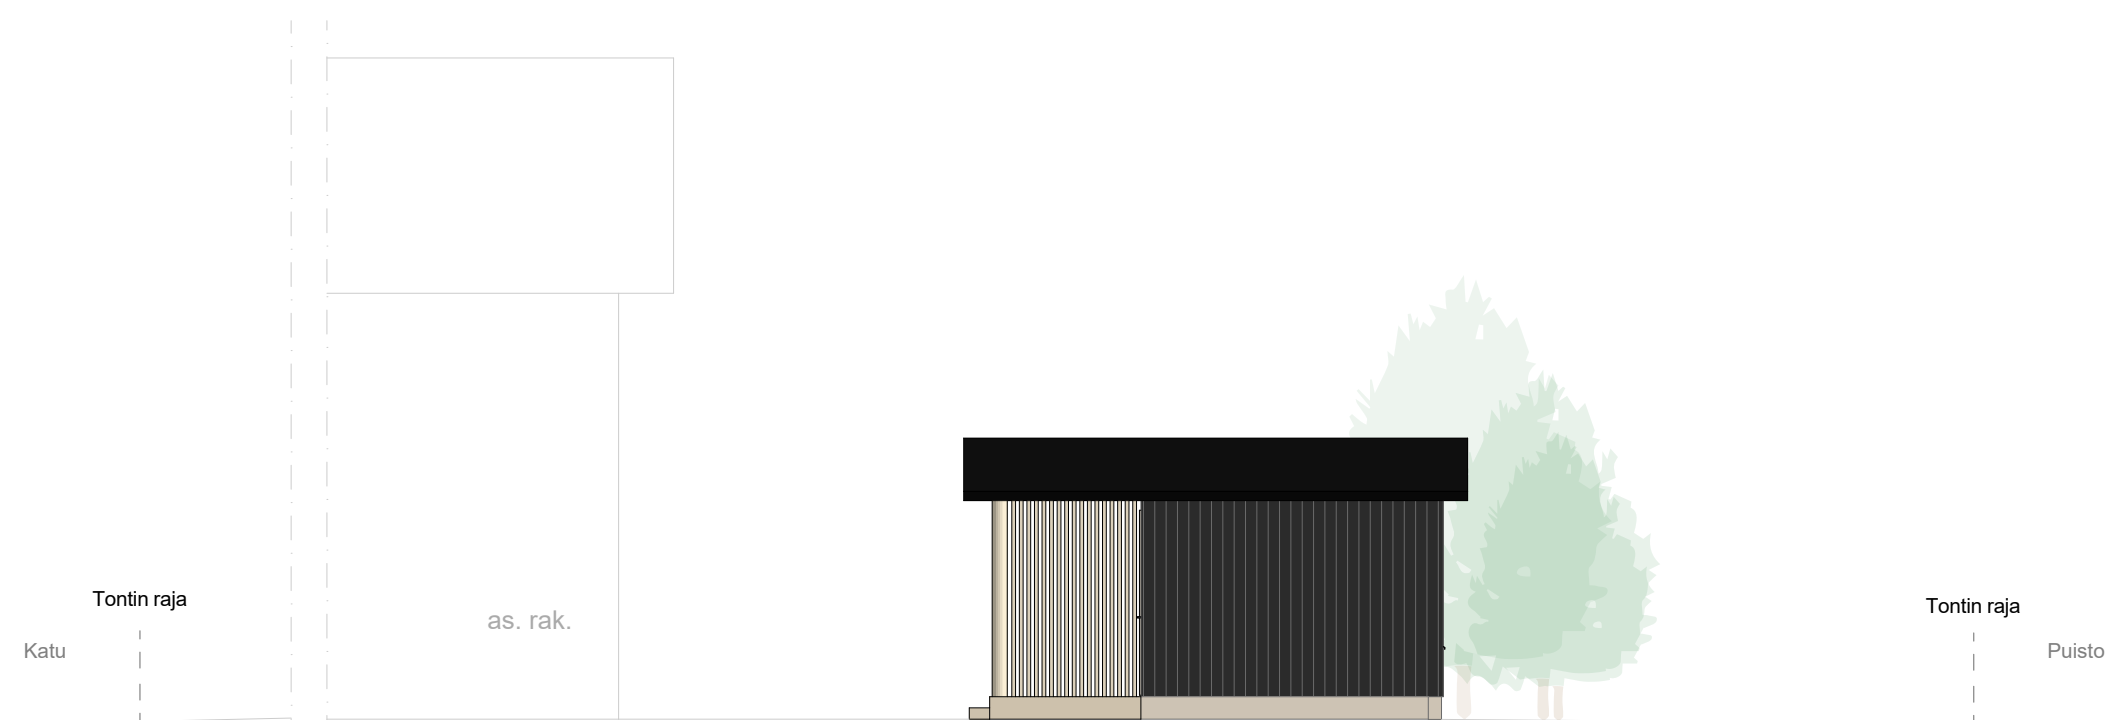

Julkisivu itään

KAUPUNGIN LEIMA

Tampere, 1234, 21
Kotikatu 10, 33600
Vierasmaja
Julkisivut 1:100
15.7.2022 Tarja Tamperelainen

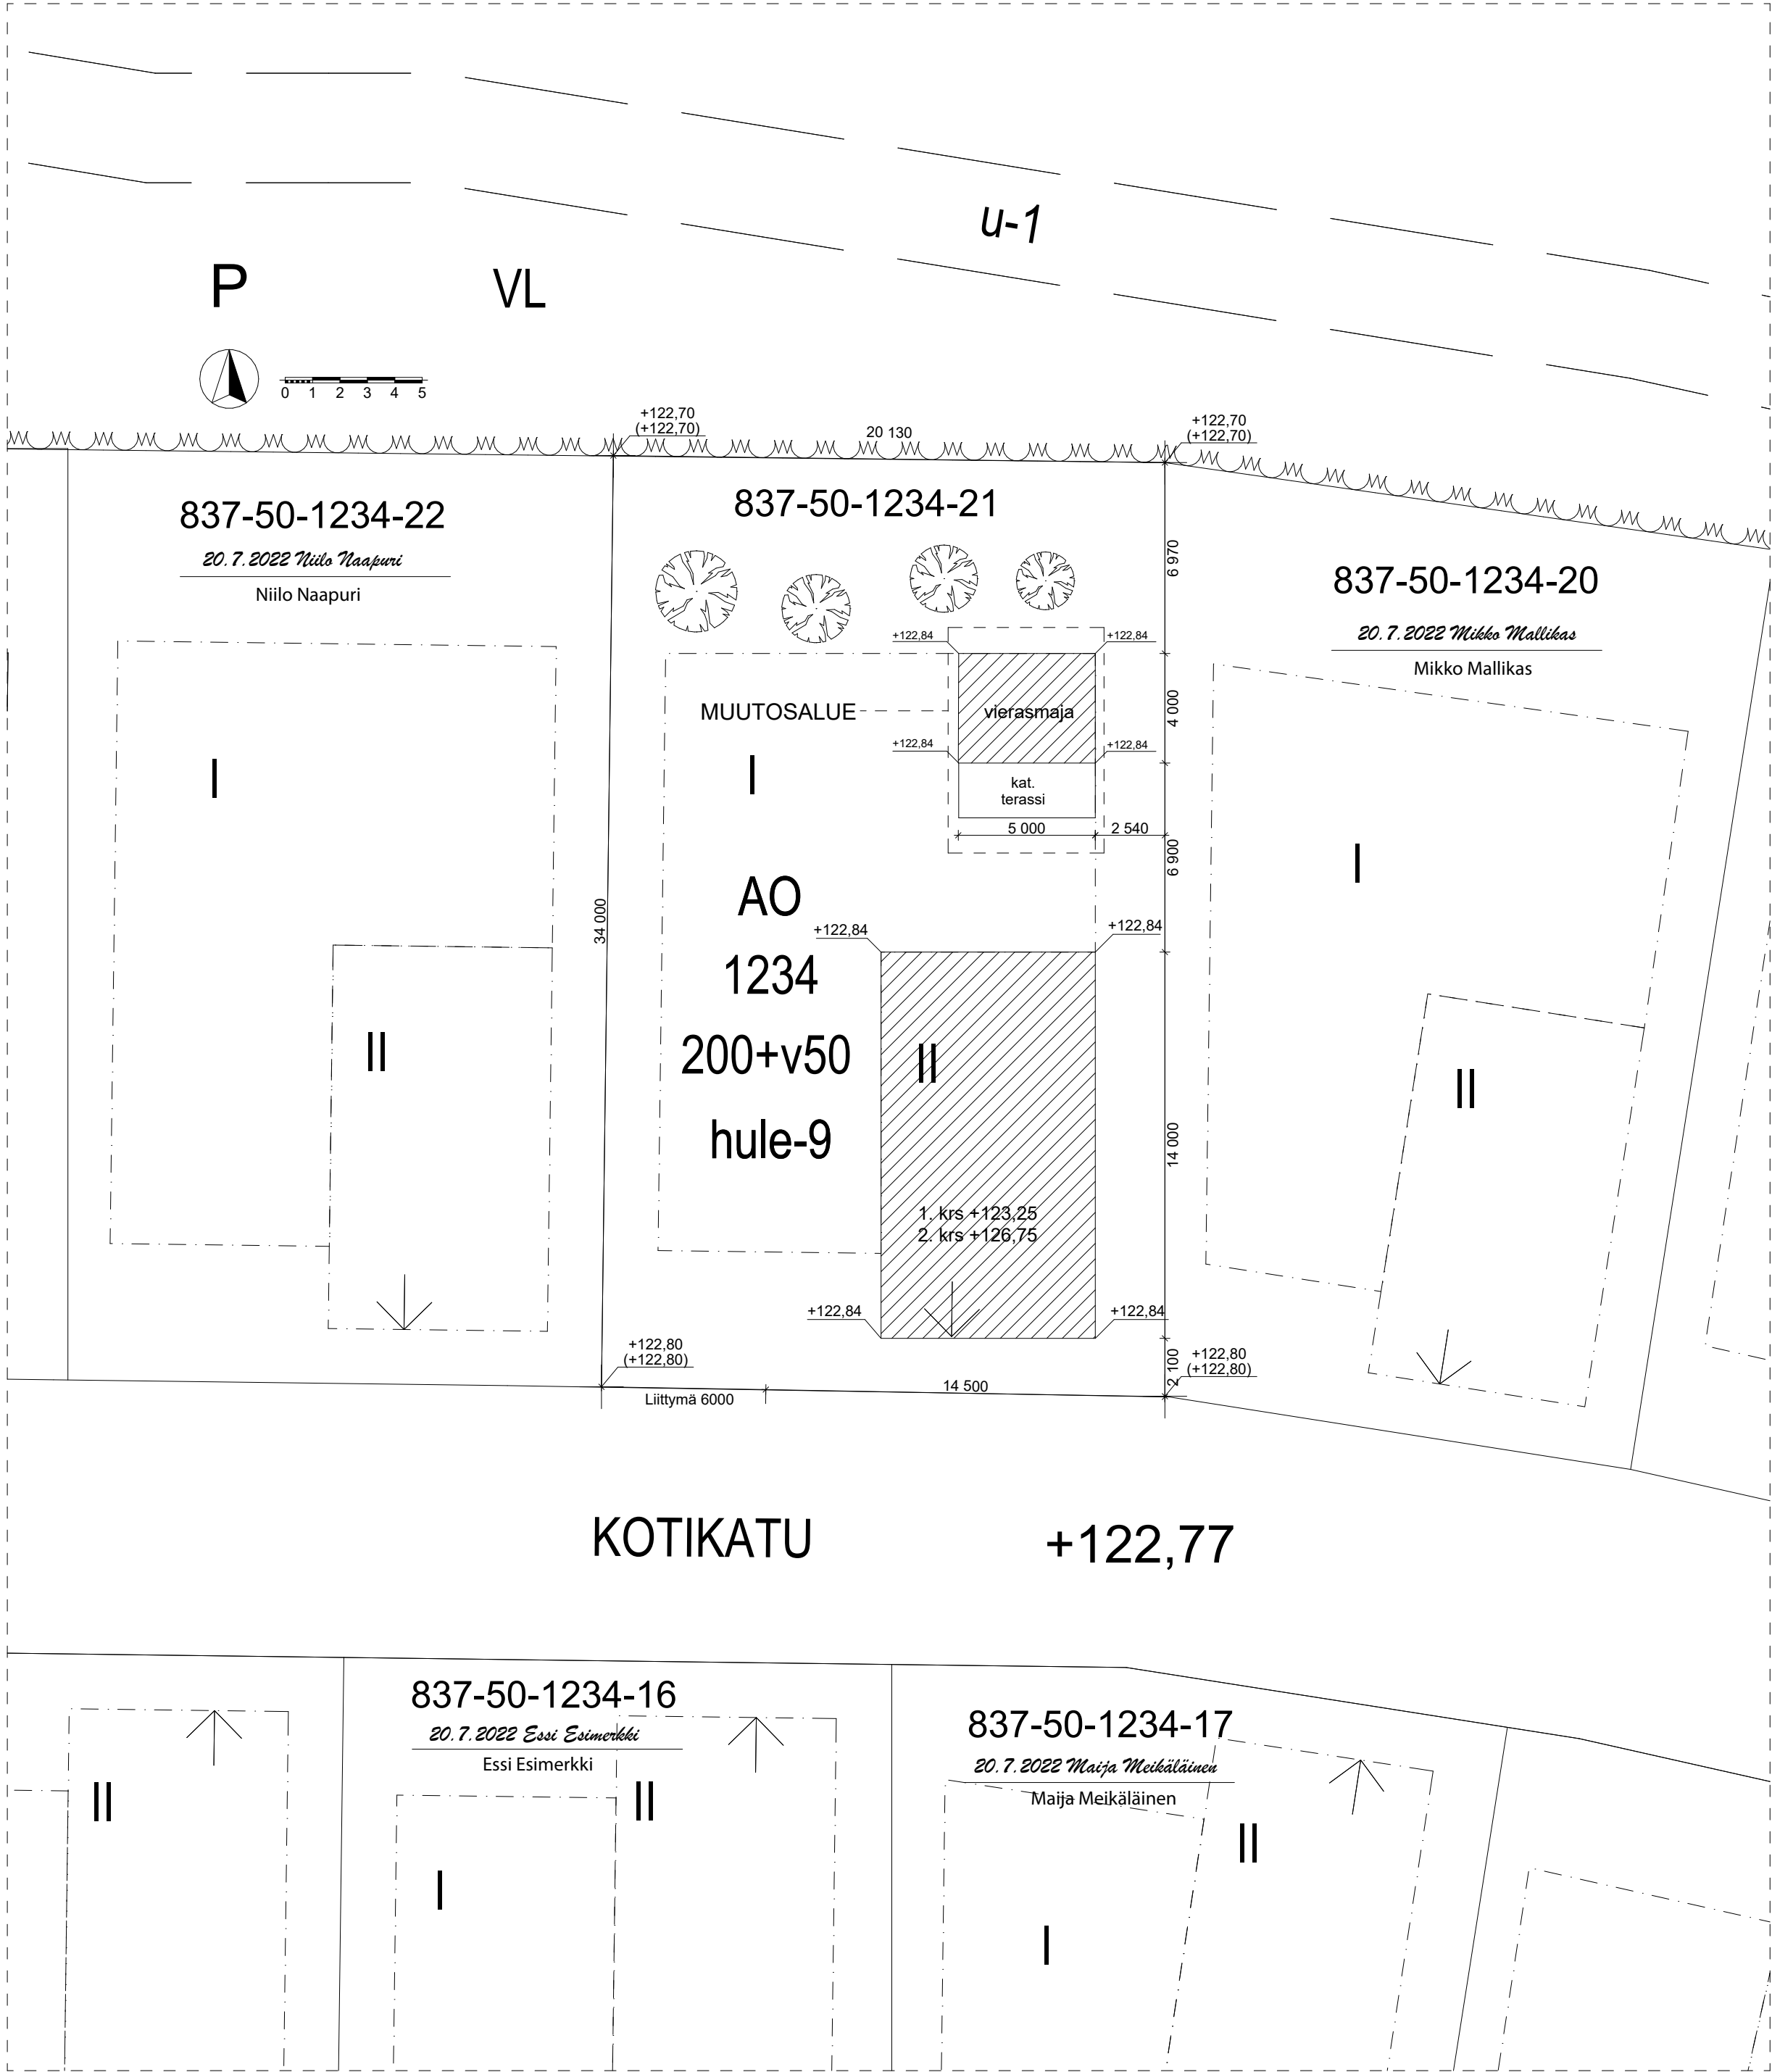

NAAPURIEN KUULEMINEN:

Rakennuspaikan naapurikiinteistöjen haltijoina olemme saaneet tiedon tämän rakennushankkeen vireilletulosta. Meille on esitetty rakennushankkeen suunnitelmat eikä meillä ole huomautettavaa.

VÄHÄISET POIKKEAMISET:

Tampere, 1234, 21
Kotikatu 10, 33600
Vierasmaja
Asemapiirustus 1:200
15.7.2022 Tarja Tamperelainen