



plv 0–180

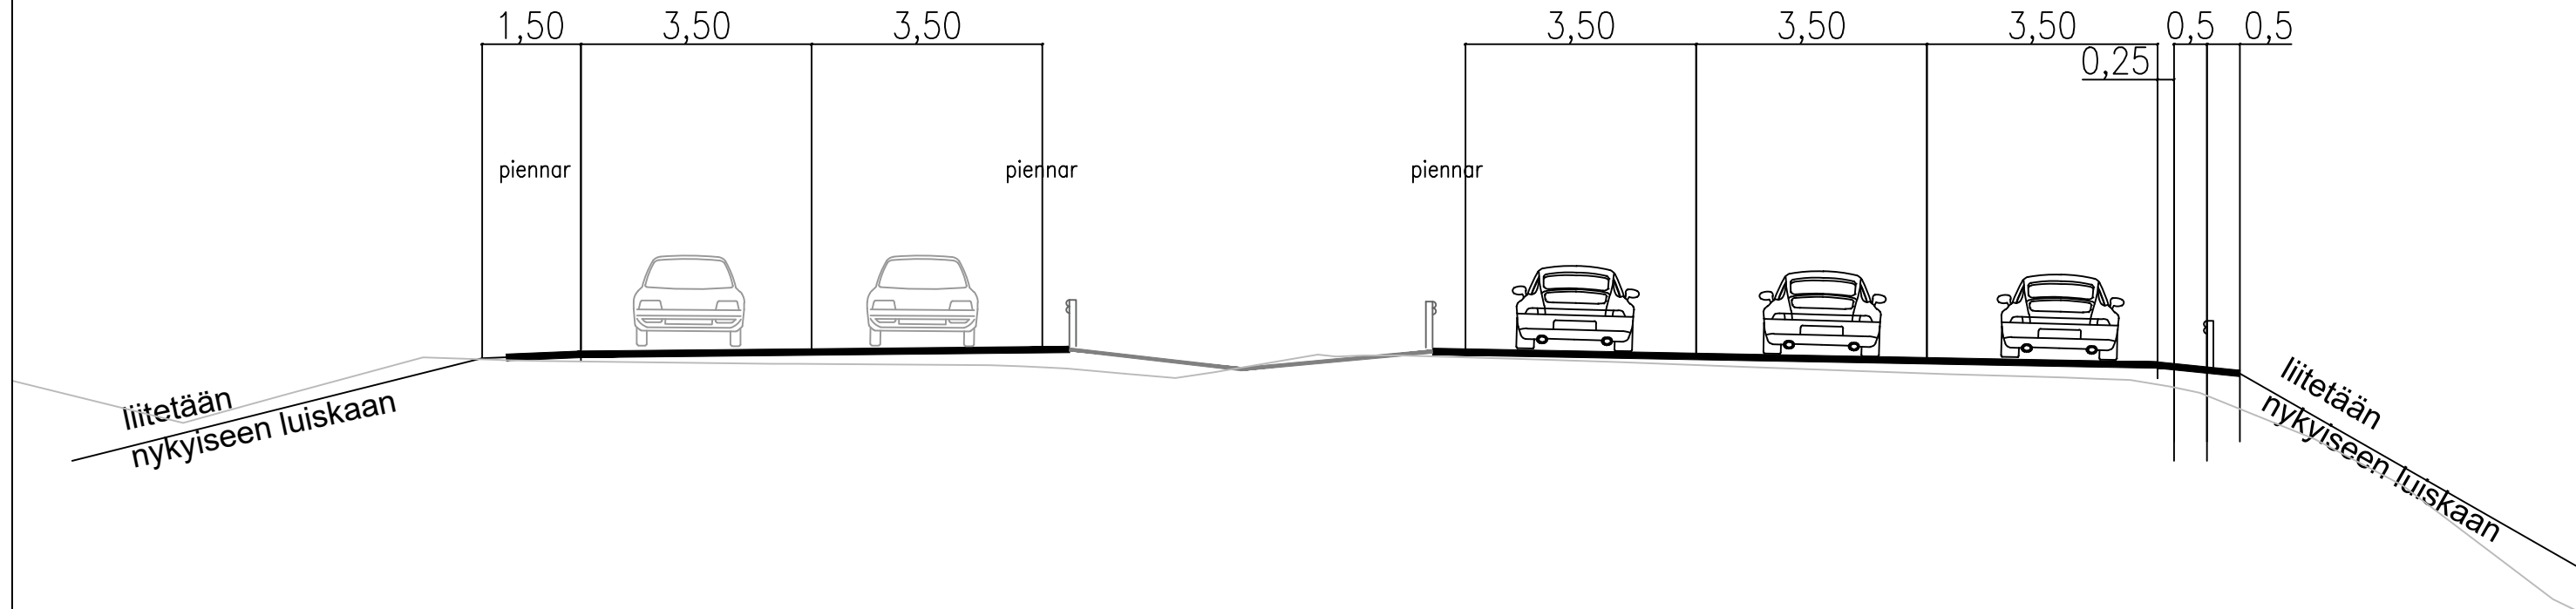

plv 210–355

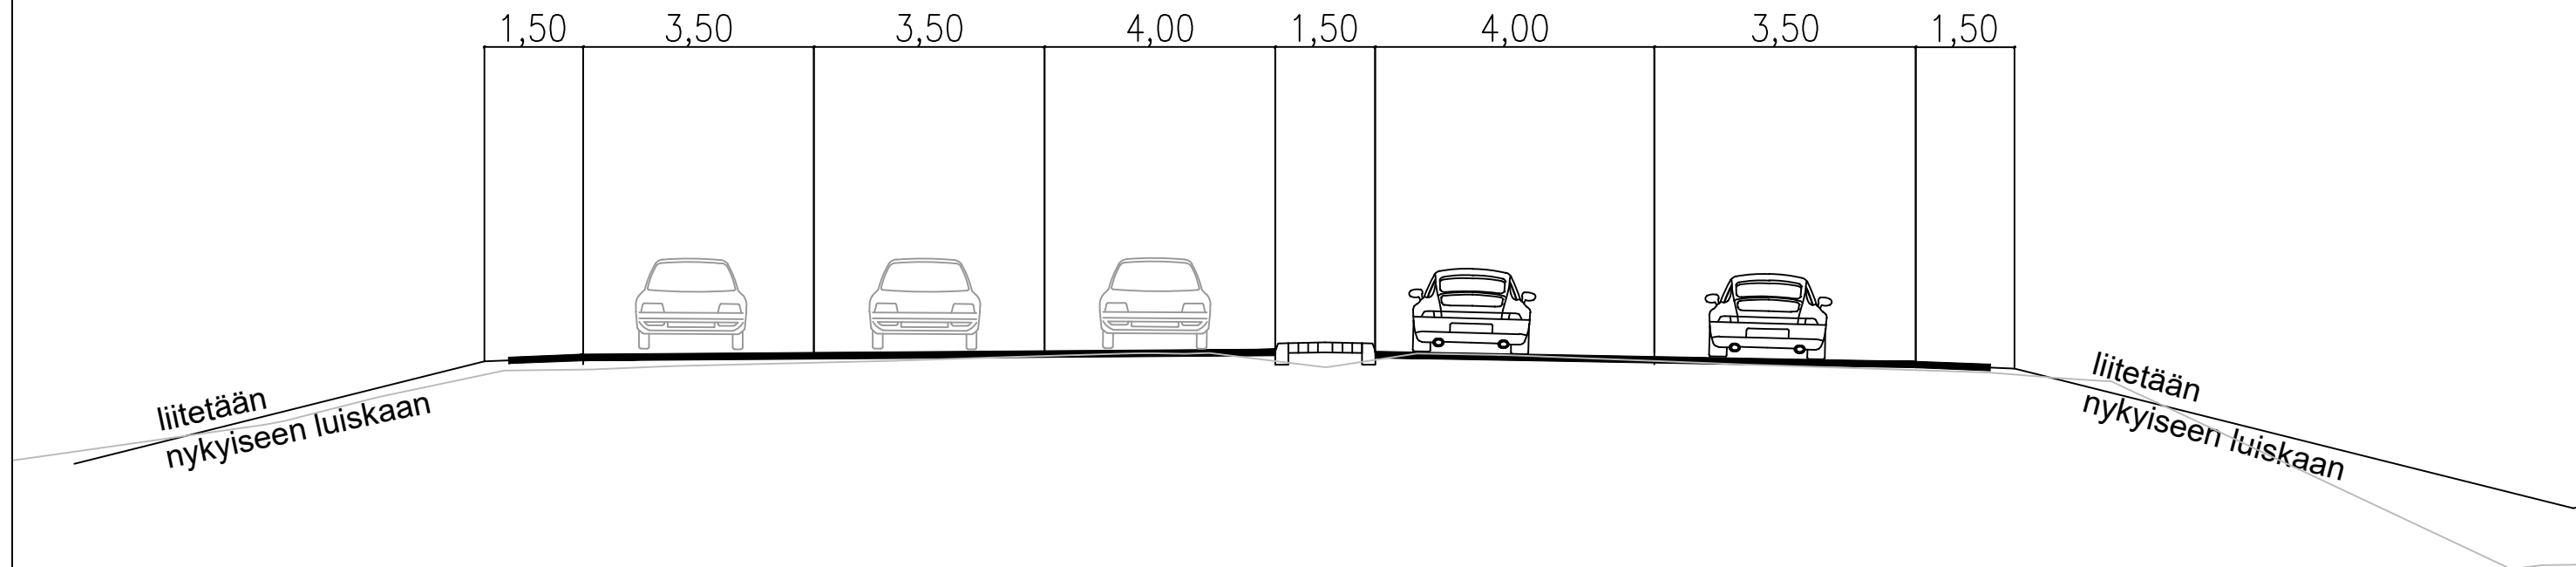

LUONNOS 15.12.2022

Merkki/Bet.	Muutos/Ändring	Pvm./Dat.	Suunn./Plan	Tark./Gransk.	Koordinaattijärjestelmä ETRS-GK24	Kt 65 Enqvistikadun liittymän siirto, Tampere Tiesuunnitelma		
					Kordinatsystem N2000			
Pvm./Dat.		Pvm./Dat.			Höjdsystem	M1 poikkileikkaus		
					Tierekisteritunnus			
			RIINA VÄYRYNEN			Mittakaava/Skala 1:100	Piir.nro/Ritn.nr. 4T-1	