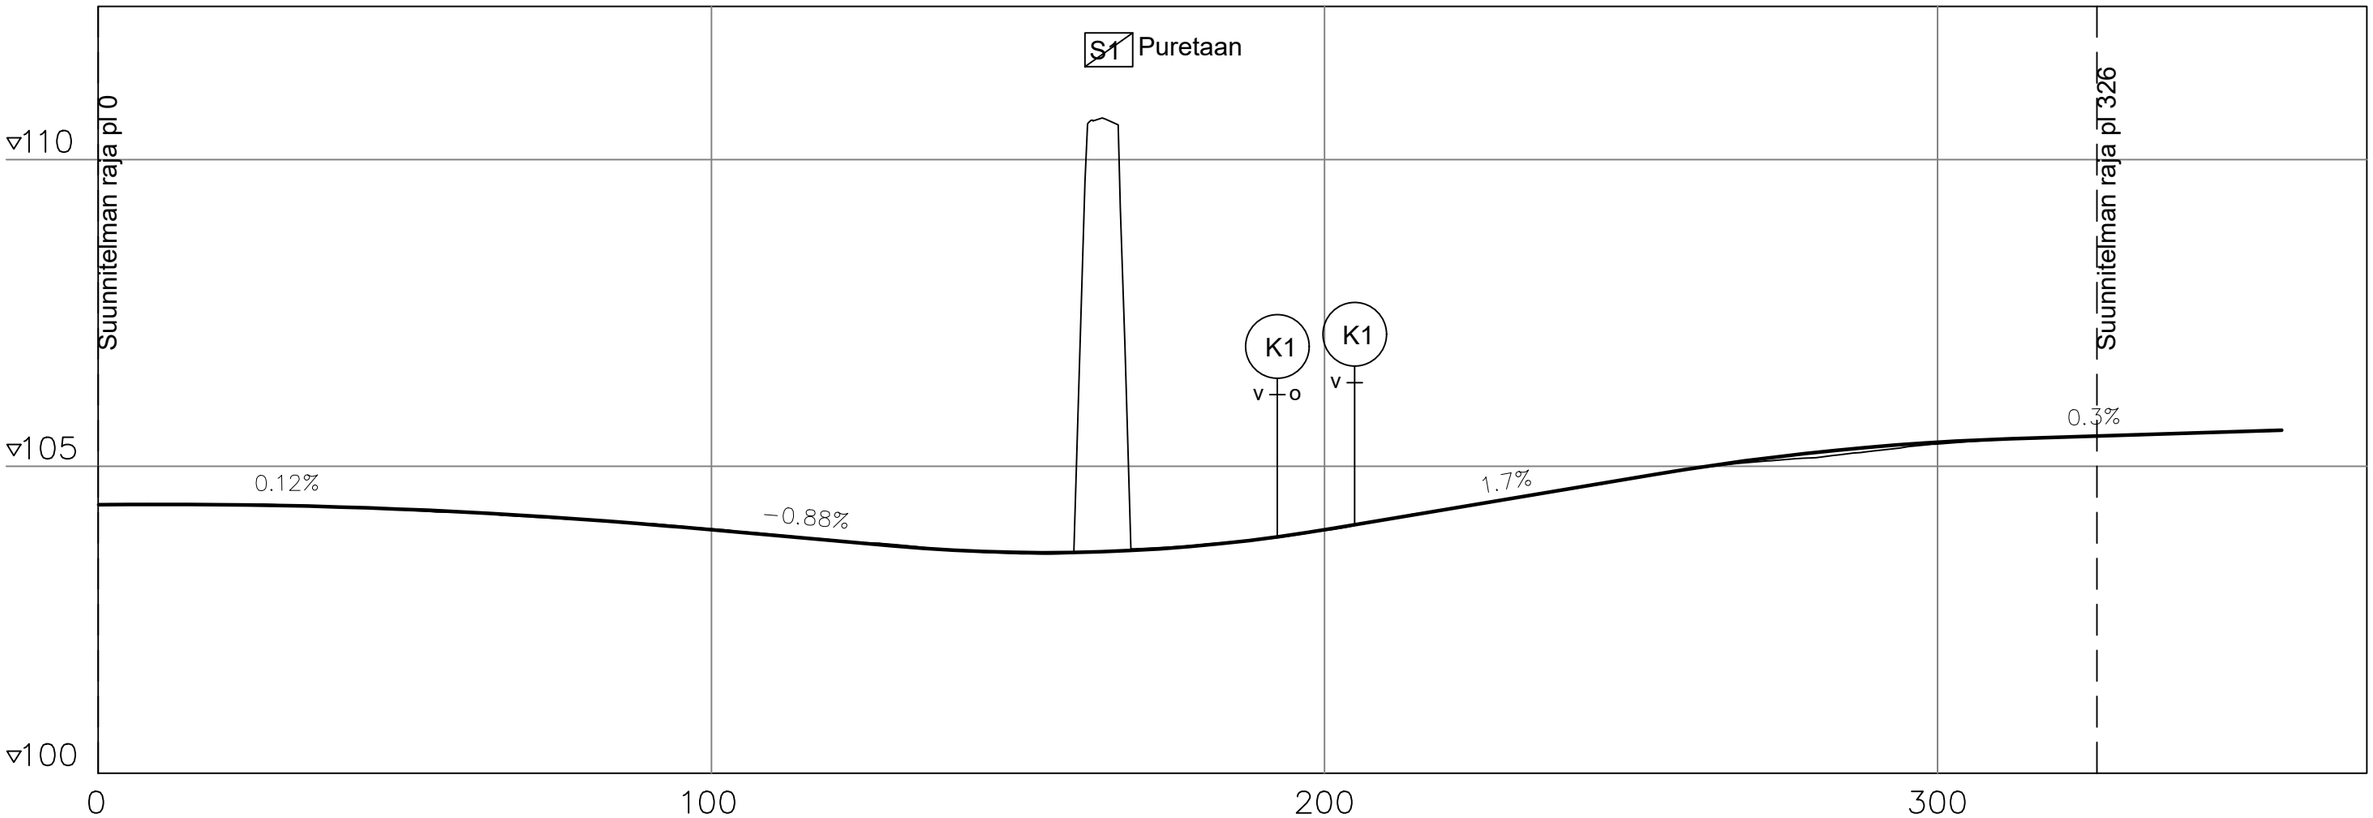

LUONNOS 15.12.2022

Merkki/Bet.	Muutos/Ändring	Pvm./Dat.	Suunn./Plan	Tark./Gransk.	Koordinaattijärjestelmä / Kordinatsystem: ETRS-GK24 Korkeusjärjestelmä / Höjdsystem: N2000	Kt 65 Enqvistikadun liittymän siirto, Tampere Tiesuunnitelma	
	Elinkeino-, liikenne- ja ympäristökeskus		AFRY				
Pvm./Dat.	Pvm./Dat.	Pvm./Dat.	RIINA VÄYRYNEN		Tierekisteritunnus	M1 pituusleikkaus	Mittakaava/Skala 1:1000/1:100	Piir.nro/Ritn.nr. 5T-1