

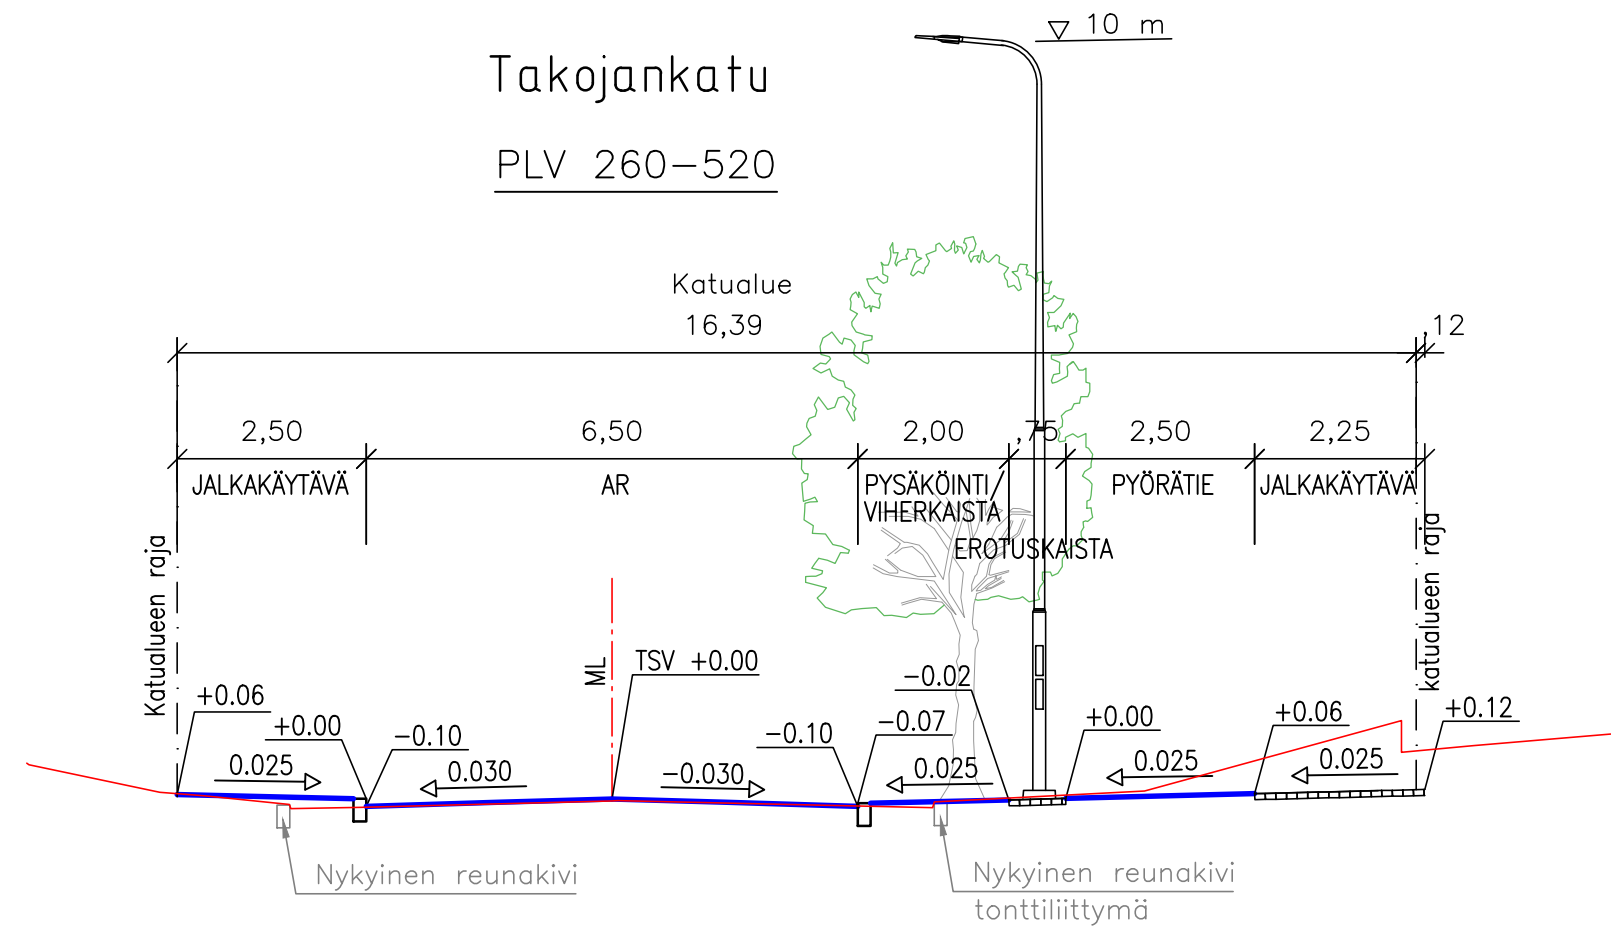


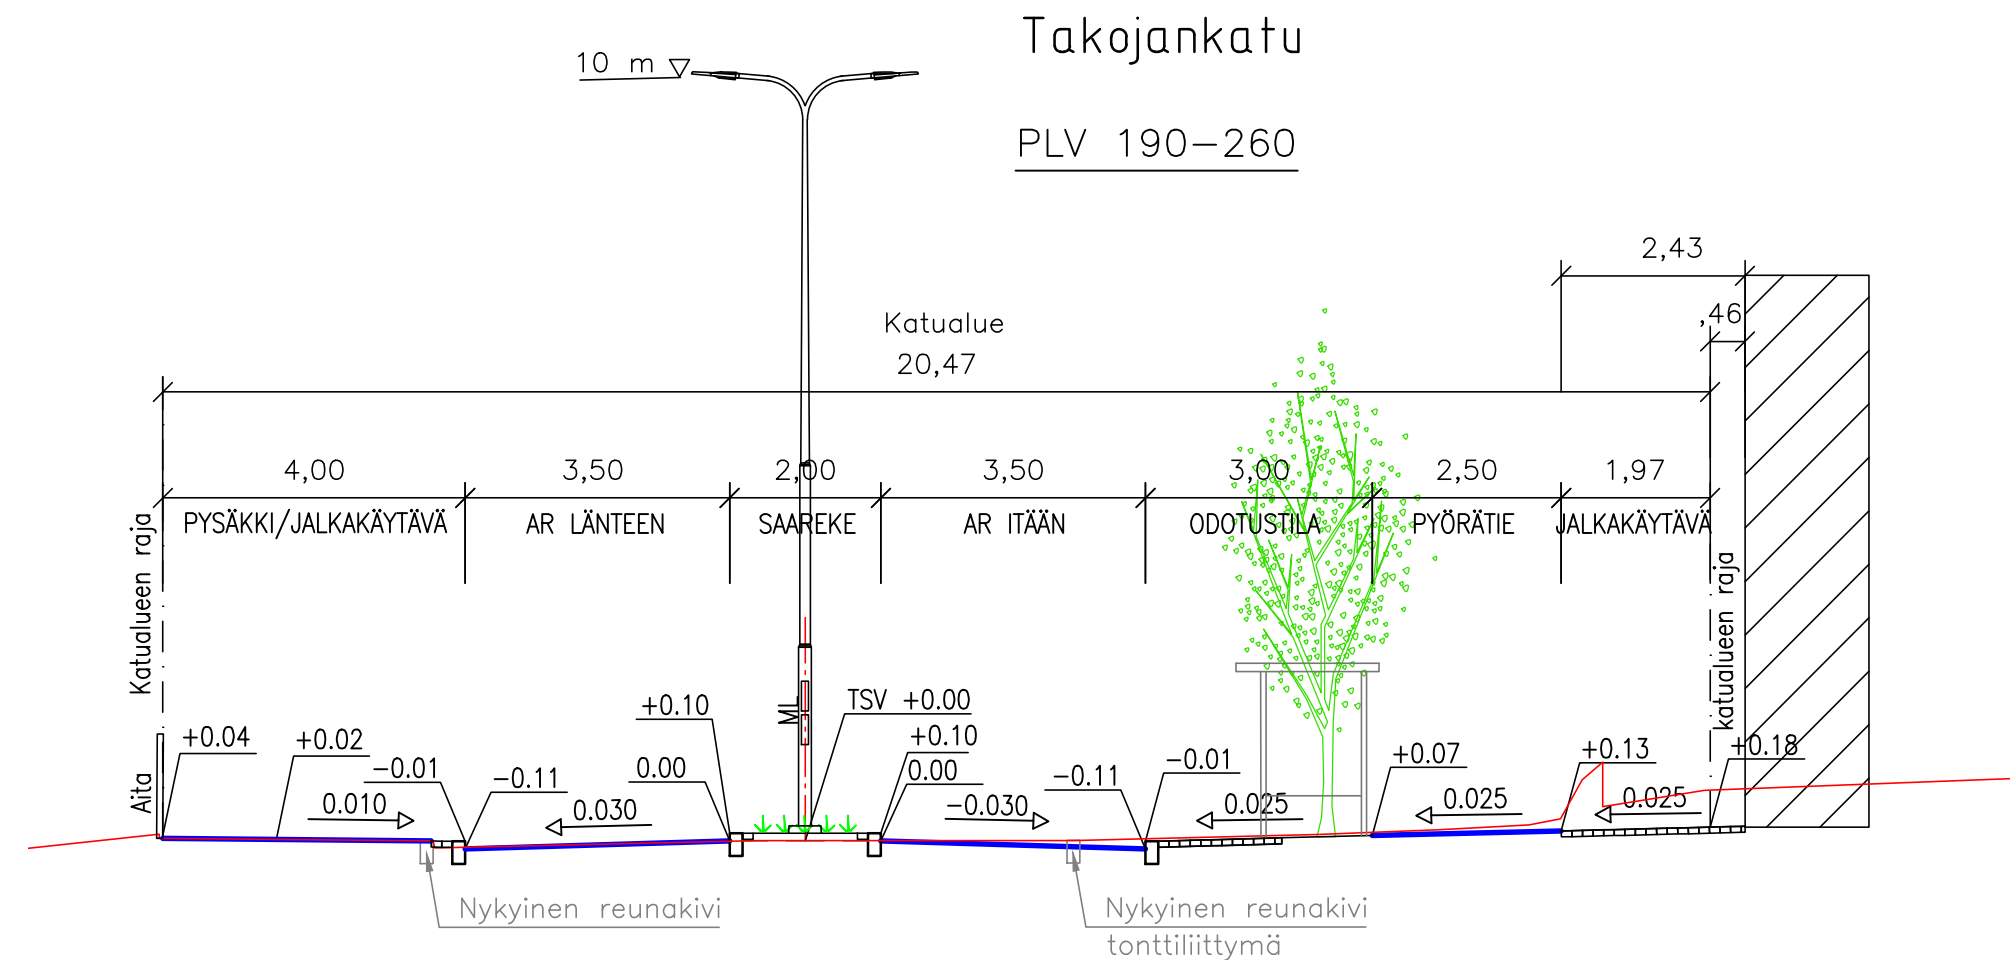

Tässä suunnitelmassa on käytetty ETRS–GK24/N2000 taso- ja korkeuskoordinaatistoa

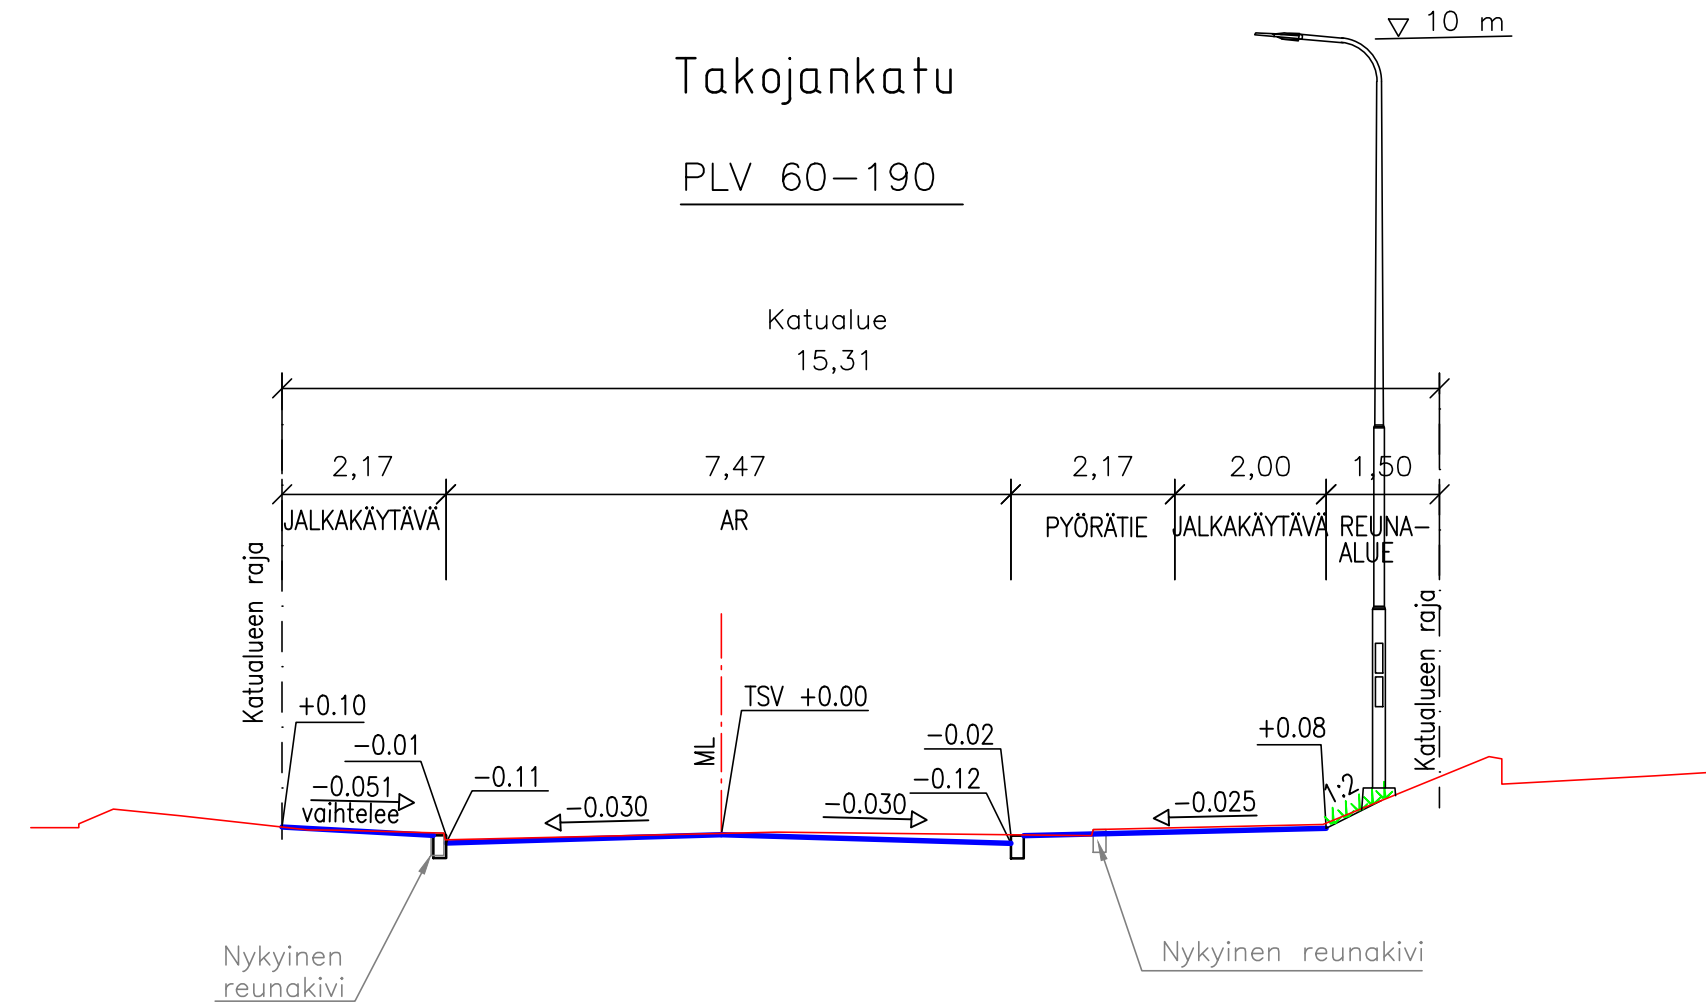

Tampereen kaupunki

Kaupunkiympäristön
kehittäminen

TAKOJANKATU

KALEVA

KATUSUUNNITELMA

TYYPPIPOIKKILEIKKAUKSET 1:100/1:100

Ylan päätös:

Suunnittelupäällikön päätös:

/ §

Muutos

Tark.

Hyv.

Pvm.

1.2.2023

Korvaa

piir.n:o

Ark.n:o

WSP Finland Oy

Piirt.

Suunn.

Tark.

Pasi Aho

P.Aho, S.Lehtinen

J.Mäkinen, M.Turja-M

Piir.n:o

1/21316/3