
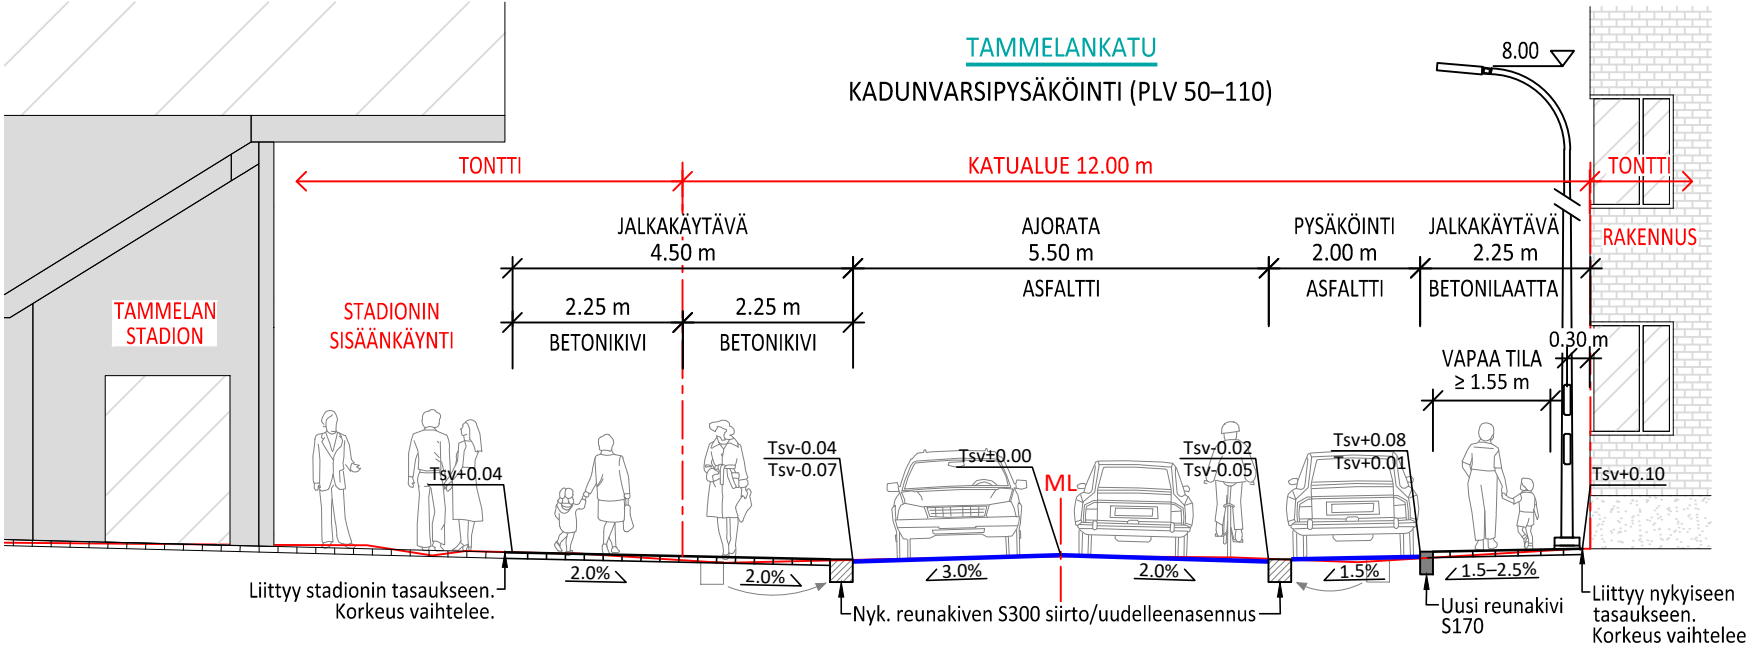


▽ 115 TAMMELANKATU

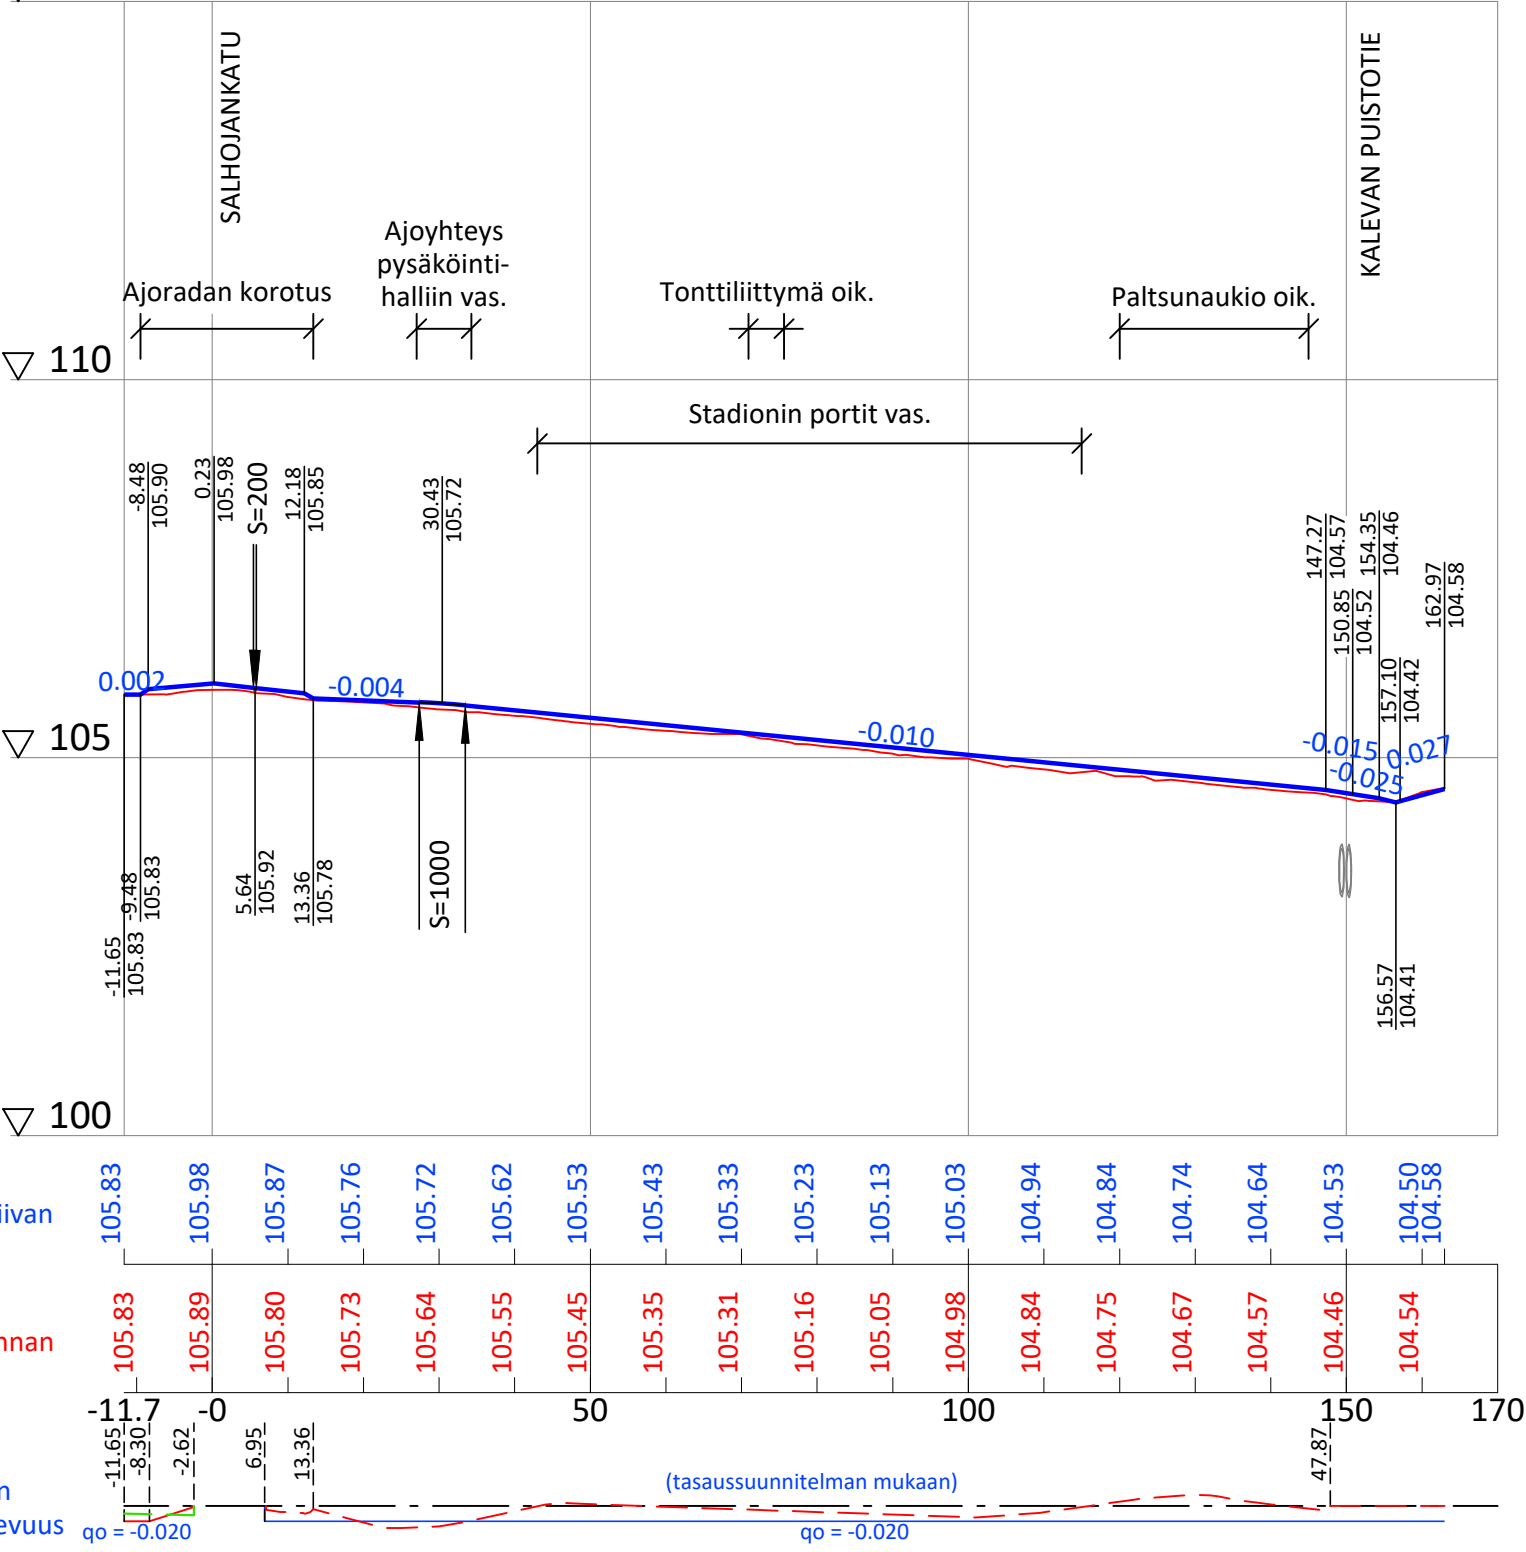

Tässä suunnitelmassa on käytetty ETRS-GK24/N2000 taso- ja korkeuskoordinaatistoa.

TAMPEREEN KAUPUNKI
KAUPUNKIYMPÄRISTÖN PALVELUALUE

Kaupunkiympäristön
rakennuttaminen ja ylläpito

TAMMELANKATU

VÄLI: SALHOJANKATU – KALEVAN PUISTOTIE
XVI-ko. (TAMMELA B)

KATUSUUNNITELMA
PITUUSLEIKKAUS 1:1000/1:100
TYYPPIOIKKILEIKKAUS 1:100



Ramboll Finland Oy
Kansikatu 5 B
33100 Tampere
puh. 020 755 611

Piirt.	A.Nyhammar
Suunn.	E.Ränkman, A.Nyhammar
Tark.	K.Lappalainen

Ylan päätös:	
Suunnittelupäällikön päätös:	
/ §	
Muutos	
Tark.	
Hyv.	
Pvm.	15.12.2022
Korvaa piir.n:o	
Ark.n:o	
Piir.n:o	1/21737/2