

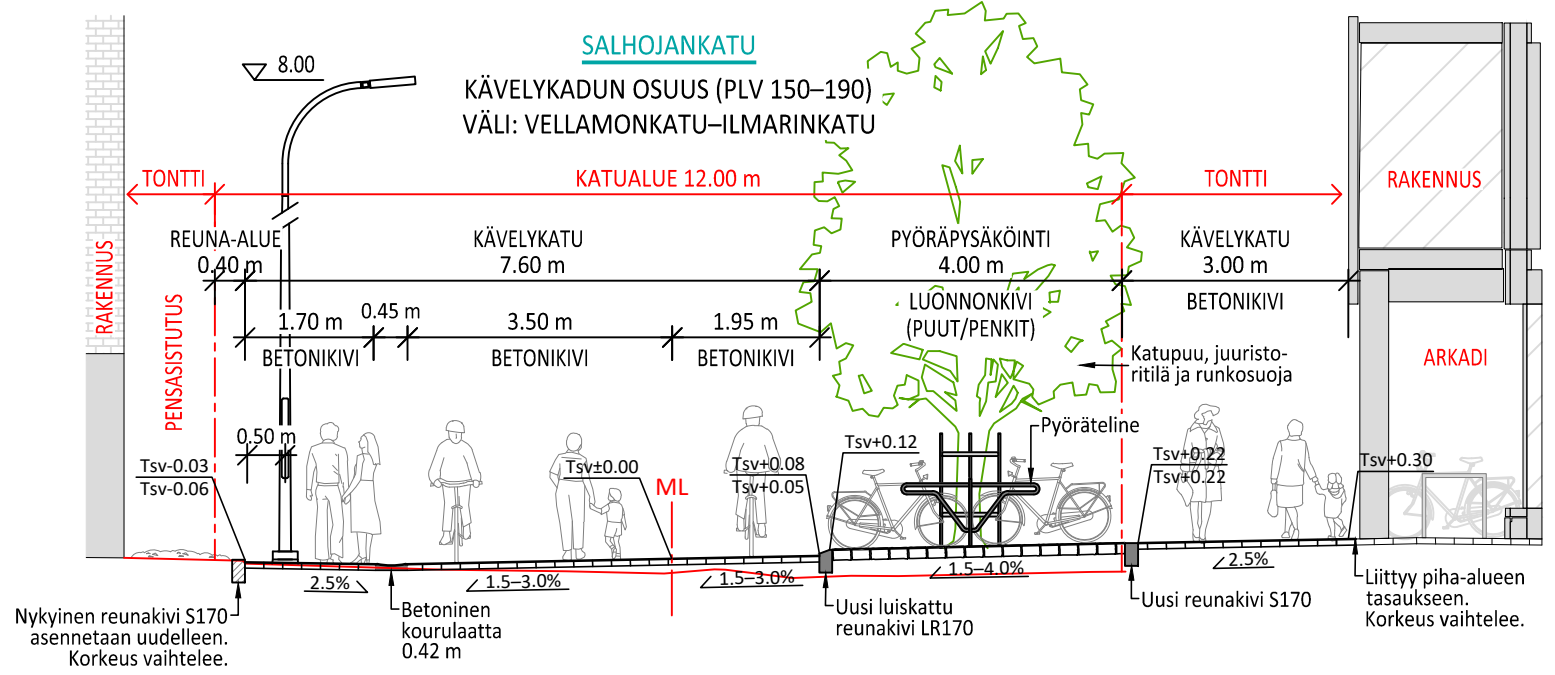
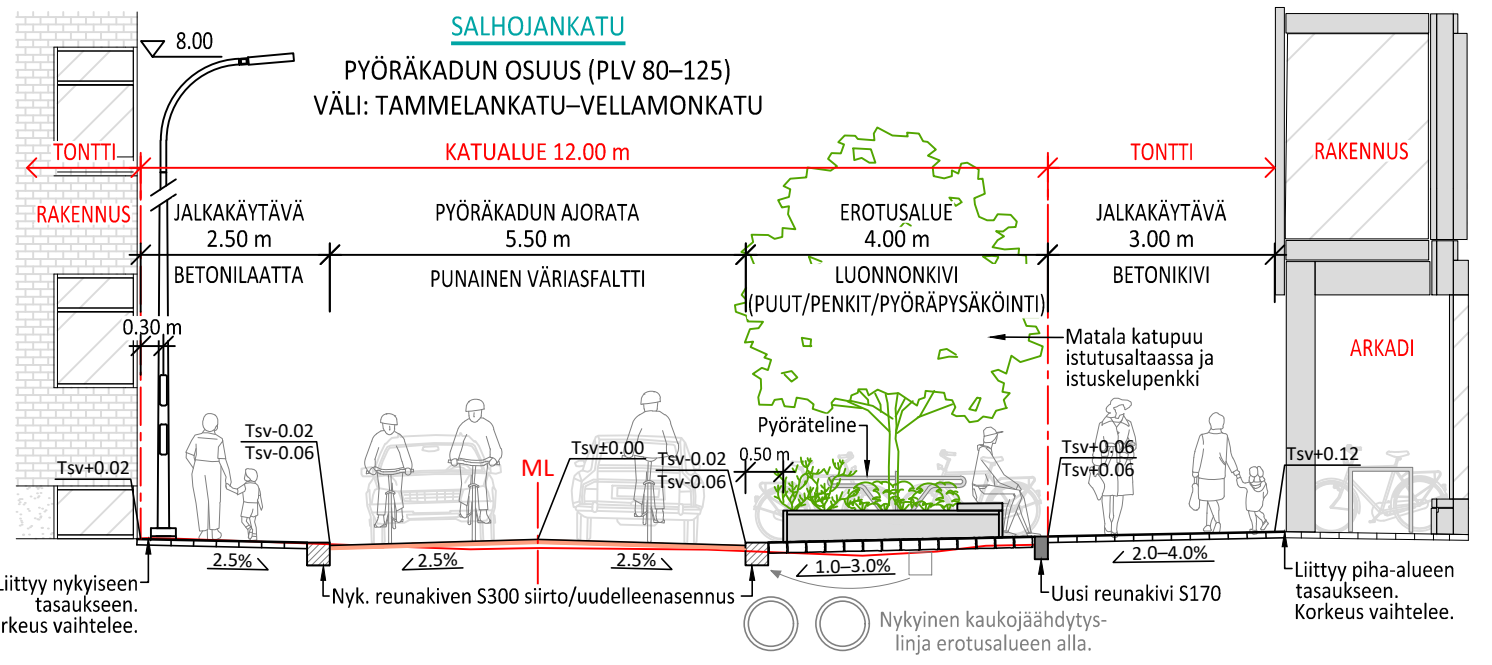


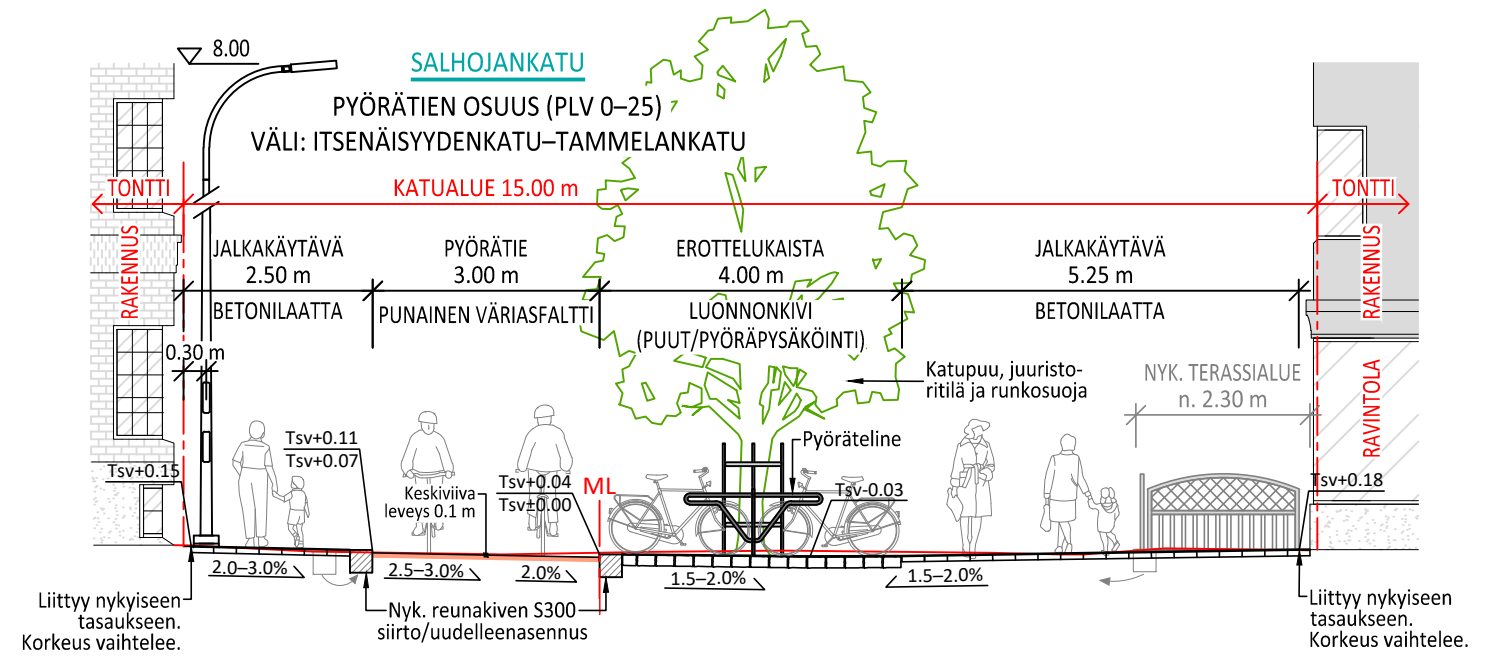

Tässä suunnitelmassa on käytetty ETRS-GK24/N2000 taso- ja korkeuskoordinaatistoa.

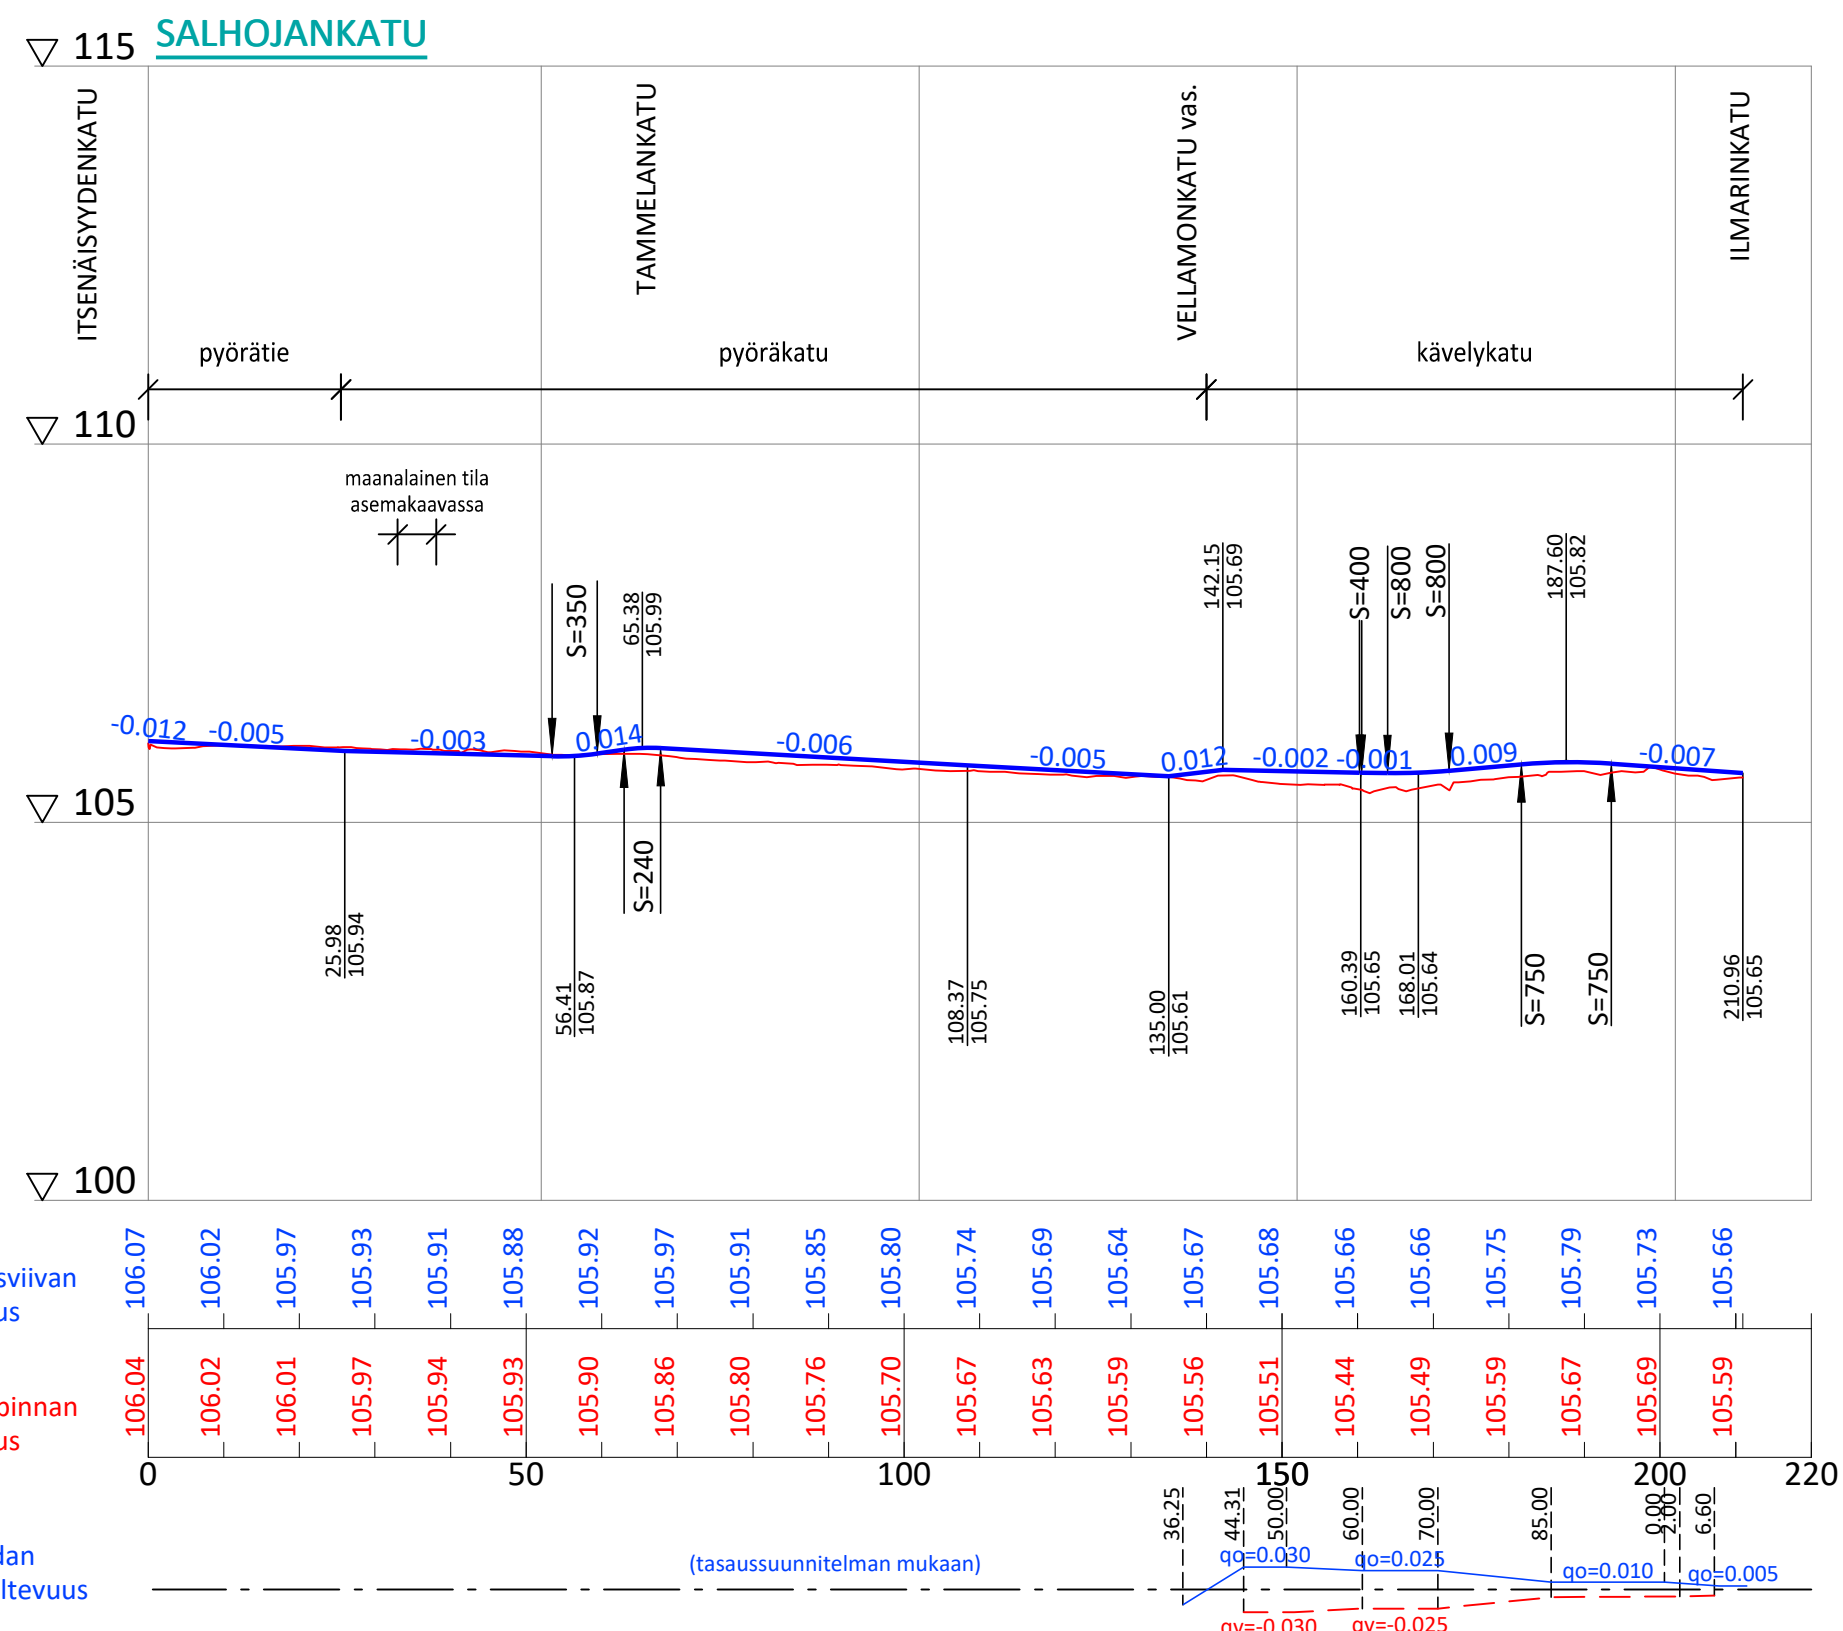

TAMPEREEN KAUPUNKI
KAUPUNKIYMPÄRISTÖN PALVELUALUE

SALHOJANKATU
VÄLI: ITSENÄISYYDENKATU – ILMARINKATU
XVI-ko. (TAMMELA B)

KATUSUUNNITELMA

PITUUSLEIKKAUS 1:1000/1:100

TYYPPIPOIKKILEIKKAUKSET 1:100

Ylan päätös:

Suunnittelupäällikön päätös:

/ §

Muutos	
Tark.	
Hyv.	
Pvm.	15.12.2022
Korvaa piir.n:o	
Ark.n:o	
Piir.n:o	1/21738/2



Ramboll Finland Oy
Kansikatu 5 B
33100 Tampere
puh. 020 755 611

Piirt.

A.Nyhammar

Suunn.

E.Ränkman, A.Nyhammar

Tark.

K.Lappalainen