

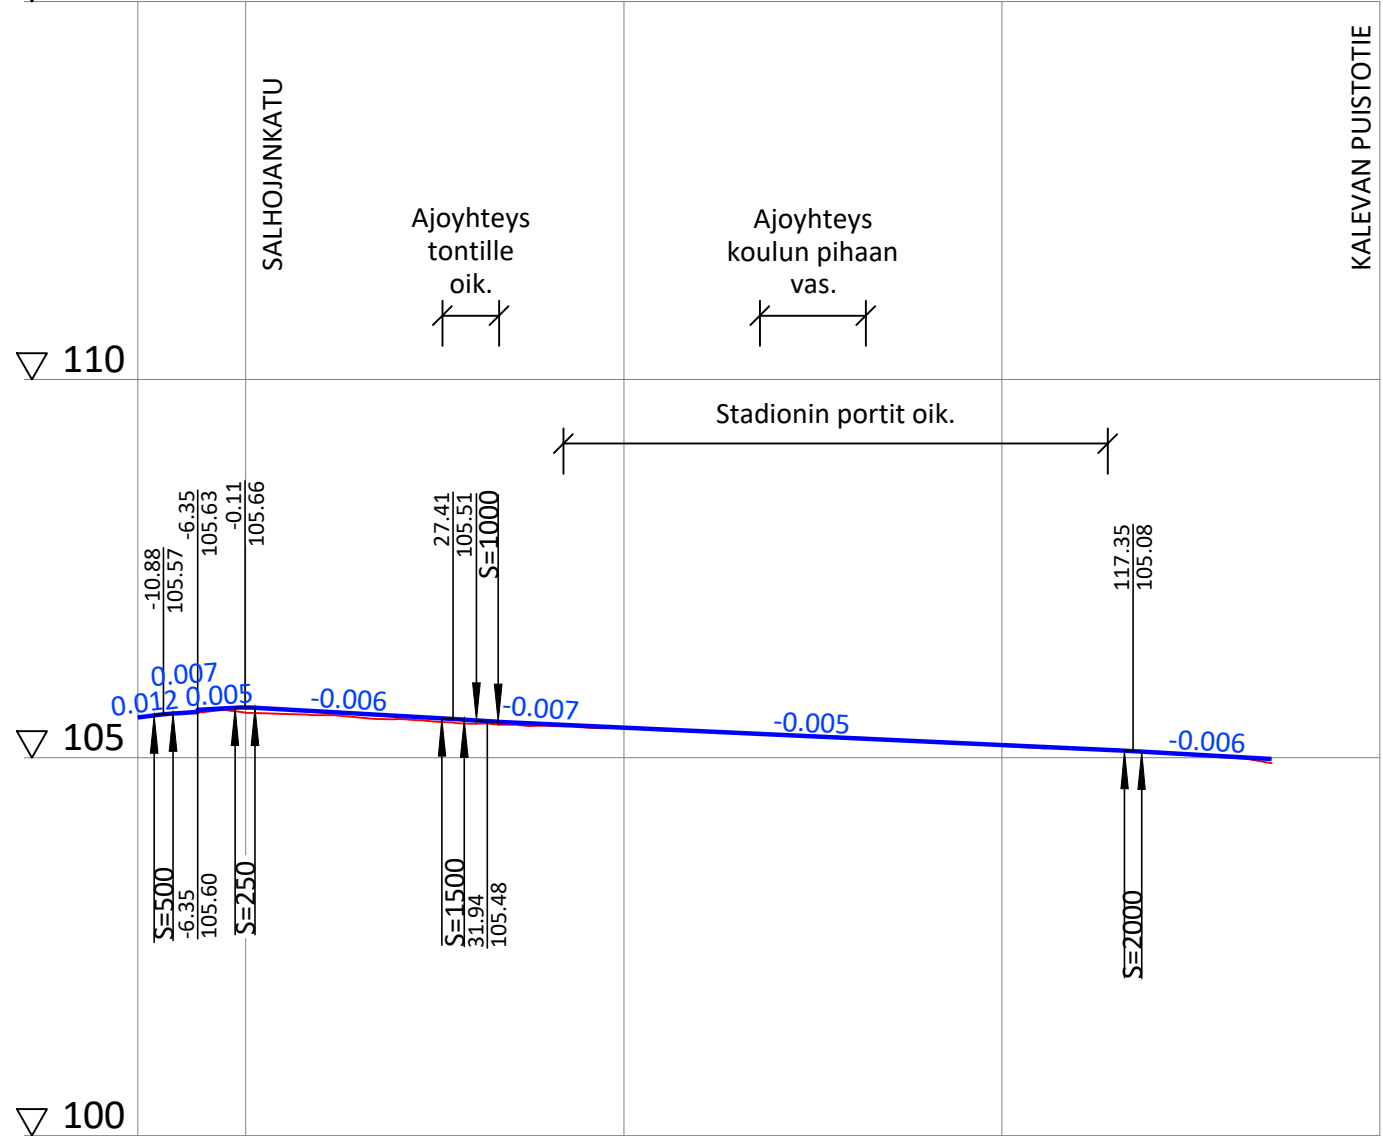


ILMARINKATU

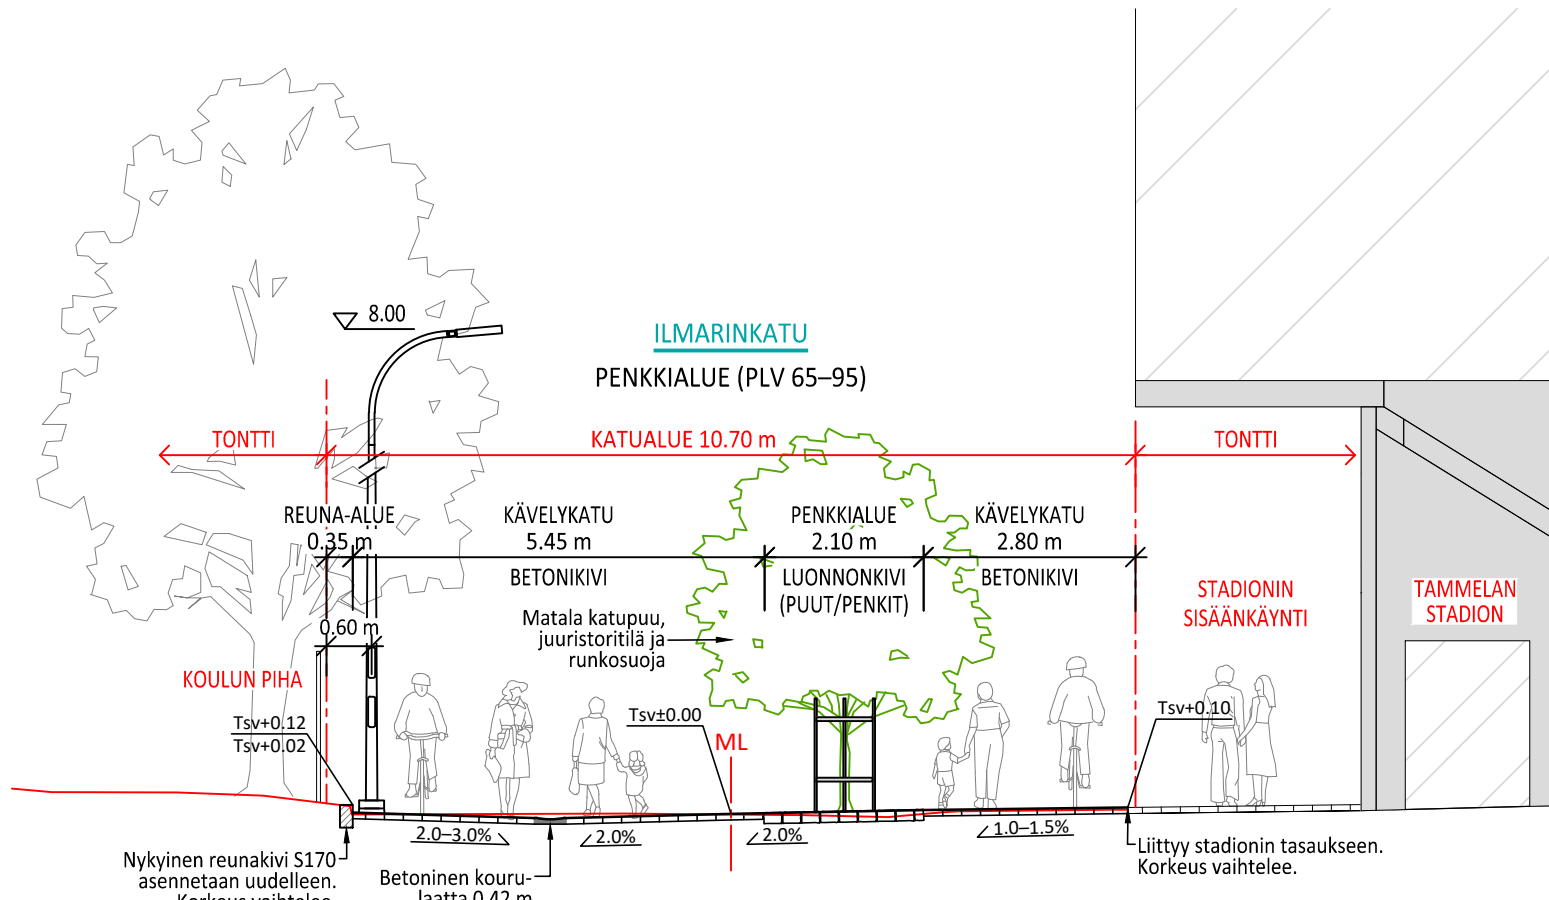

Tasausviivan korkeus	105.53	105.58	105.66	105.61	105.55	105.49	105.44	105.39	105.35	105.30	105.26	105.21	105.16	105.12	105.07	105.01	104.98
Maanpinnan korkeus	105.58	105.59	105.56	105.51	105.45	105.42	105.39	105.35	105.30	105.27	105.21	105.16	105.12	105.07	105.00		
Väylän sivukaltevuus	qo=0.02 (tasaussuunnitelman mukaan) qv=-0.02																

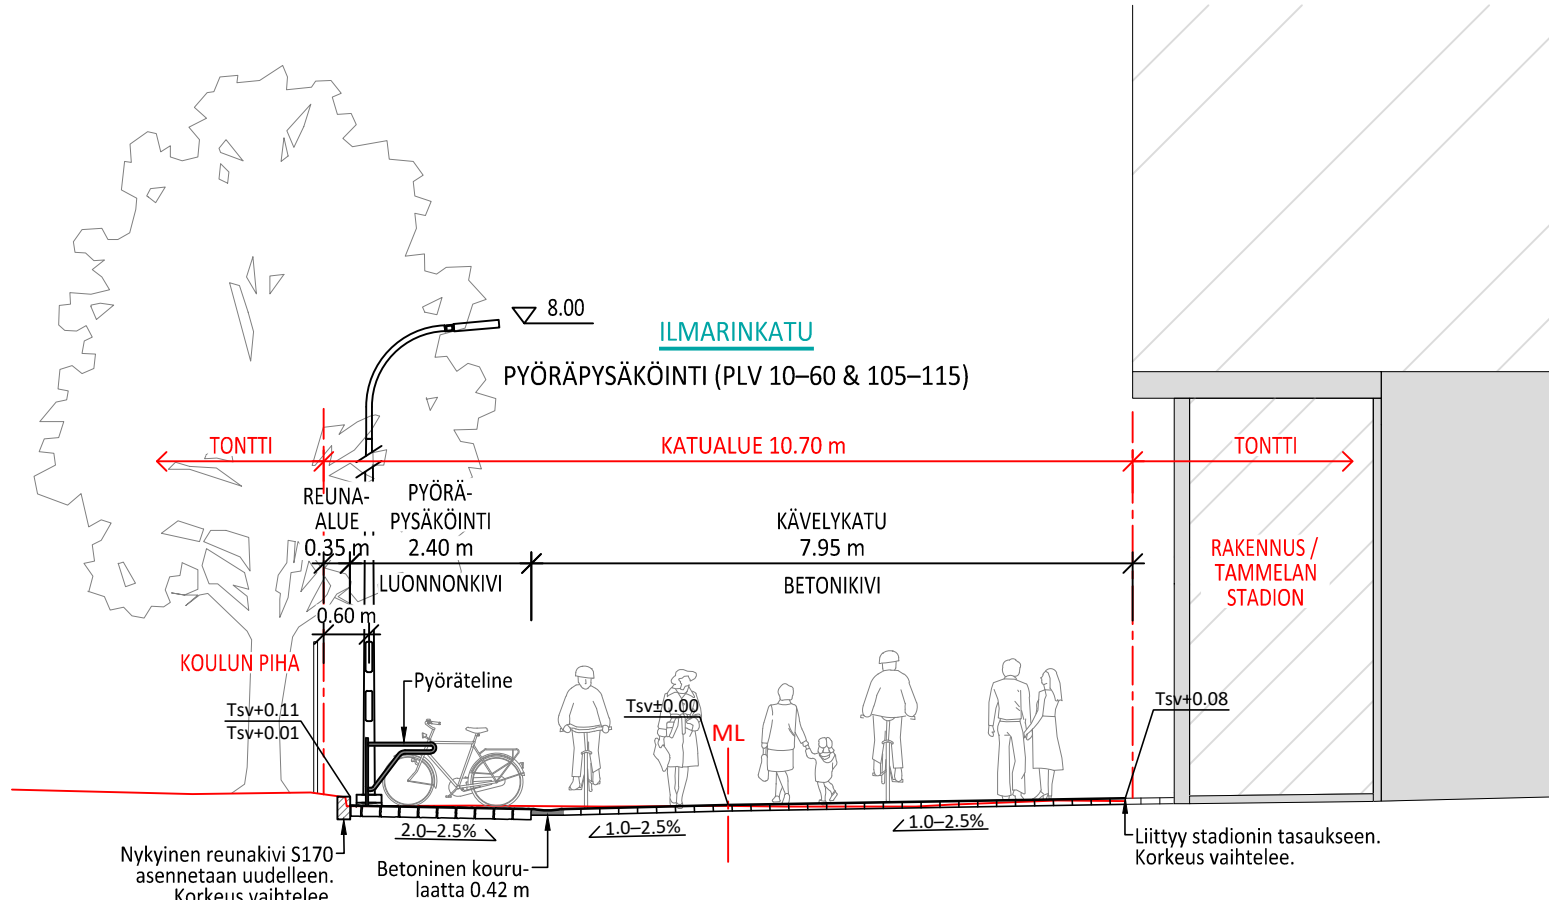

Tässä suunnitelmassa on käytetty ETRS-GK24/N2000 taso- ja korkeuskoordinaatistoa.



TAMPEREEN KAUPUNKI
KAUPUNKIYMPÄRISTÖN PALVELUALUE

Kaupunkiympäristön
rakennuttaminen ja ylläpito

ILMARINKATU

VÄLI: SALHOJANKATU – KALEVAN PUISTOTIE
XVI-ko. (TAMMELA B)

KATUSUUNNITELMA
PITUUSLEIKKAUS 1:1000/1:100
TYYPPIPOIKKILEIKKAUKSET 1:100



Ramboll Finland Oy
Kansikatu 5 B
33100 Tampere
puh. 020 755 611

Piirt.	A.Nyhammar
Suunn.	E.Ränkman, A.Nyhammar
Tark.	K.Lappalainen

Ylan päätös:	
Suunnittelupäällikön päätös:	
/ §	
Muutos	
Tark.	
Hyv.	
Pvm.	15.12.2022
Korvaa piir.n:o	
Ark.n:o	
Piir.n:o	1/21739/2