


ENQVISTINKATU VÄLILLÄ ENERGIAKATU – PAASIKIVENTIE

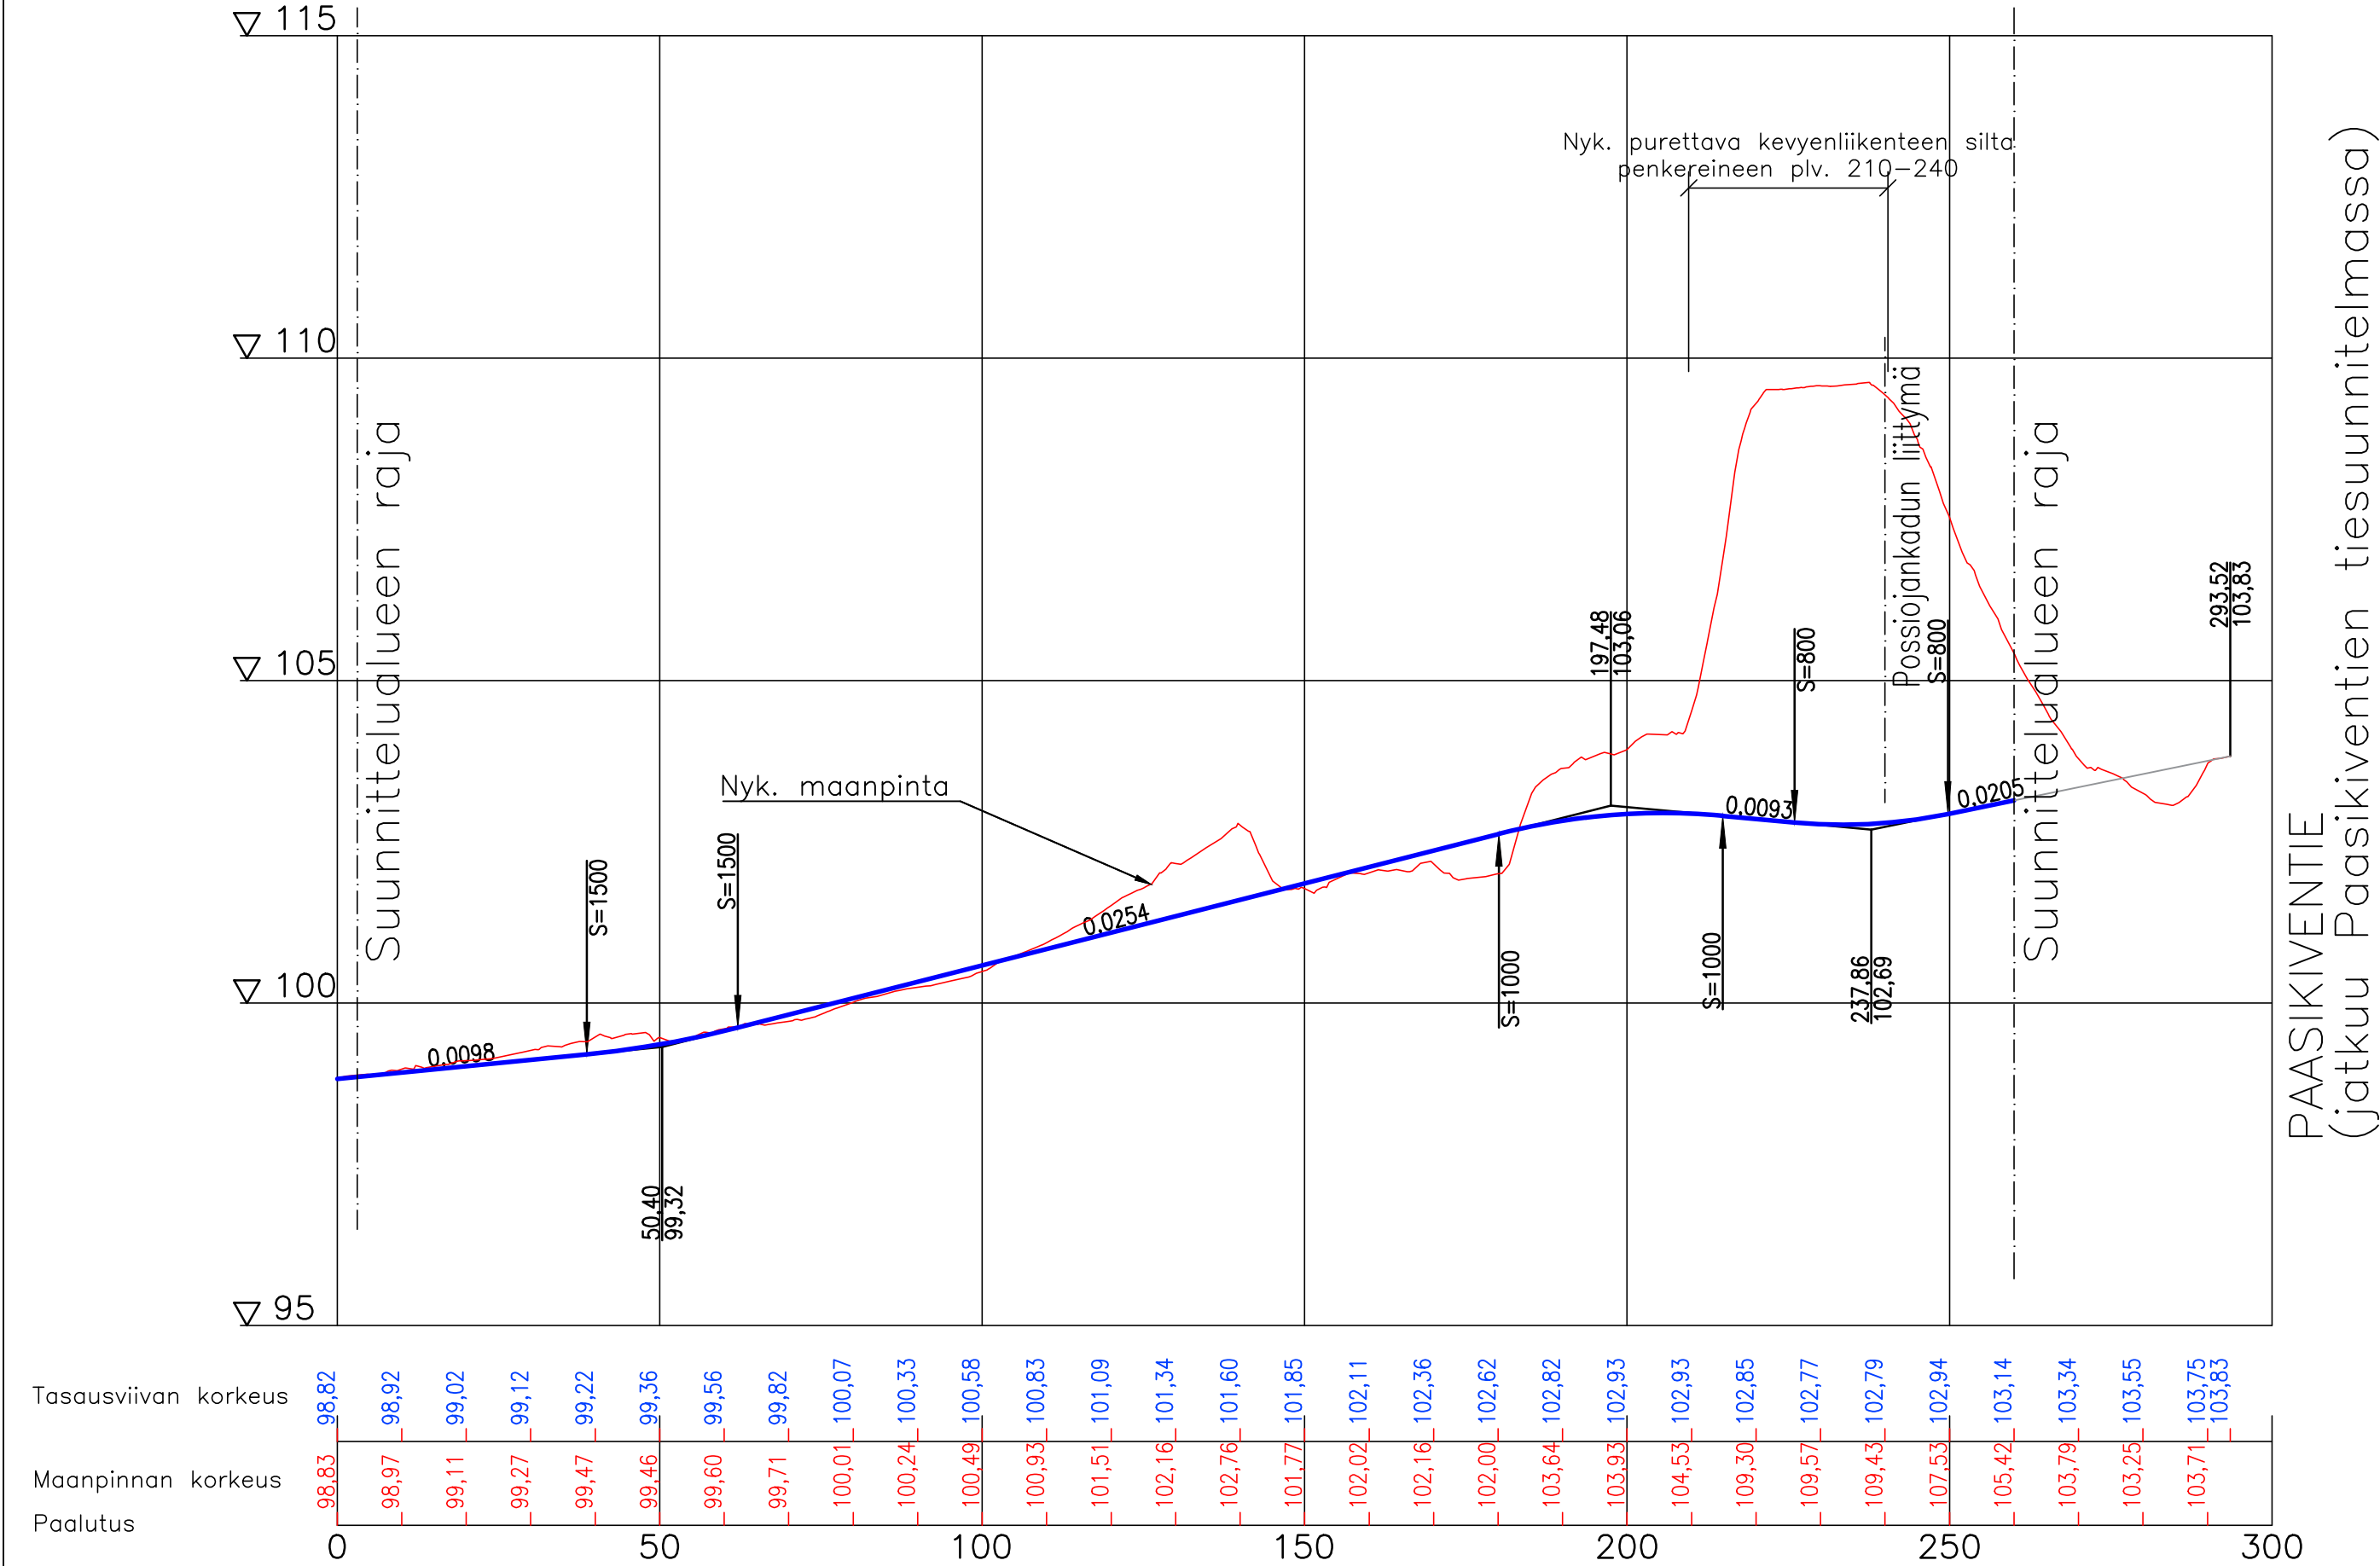

Tässä suunnitelmassa on käytetty ETRS–GK24/N2000 taso- ja korkeuskoordinaatistoa



**TAMPEREEN KAUPUNKI**  
KAUPUNKIYMPÄRISTÖN PALVELUALUE

Kaupunkiympäristön  
rakennuttaminen ja ylläpito

ENQVISTINKATU

VÄLI: ENERGIAKATU–PAASIKIVENTIE

HIEDANRANTA

KATUSUUNNITELMA

PITUUSLEIKKAUS 1:1000/1:100

Ylan päätös:

Suunnittelupäällikön päätös:

/

Muutos

Tark. JOUNI SIVENIUS

Hyv.

Pvm. 10.2.2023

Korvaa  
piir.n:o

Ark.n:o



Piirt. HANNA ISOTALO  
Suunn. HANNA ISOTALO  
Tark. JUKKA HEINONEN

Piir.n:o

1/22070/2