




Tässä suunnitelmassa on käytetty ETRS–GK24/N2000 taso- ja korkeuskoordinaatistoa

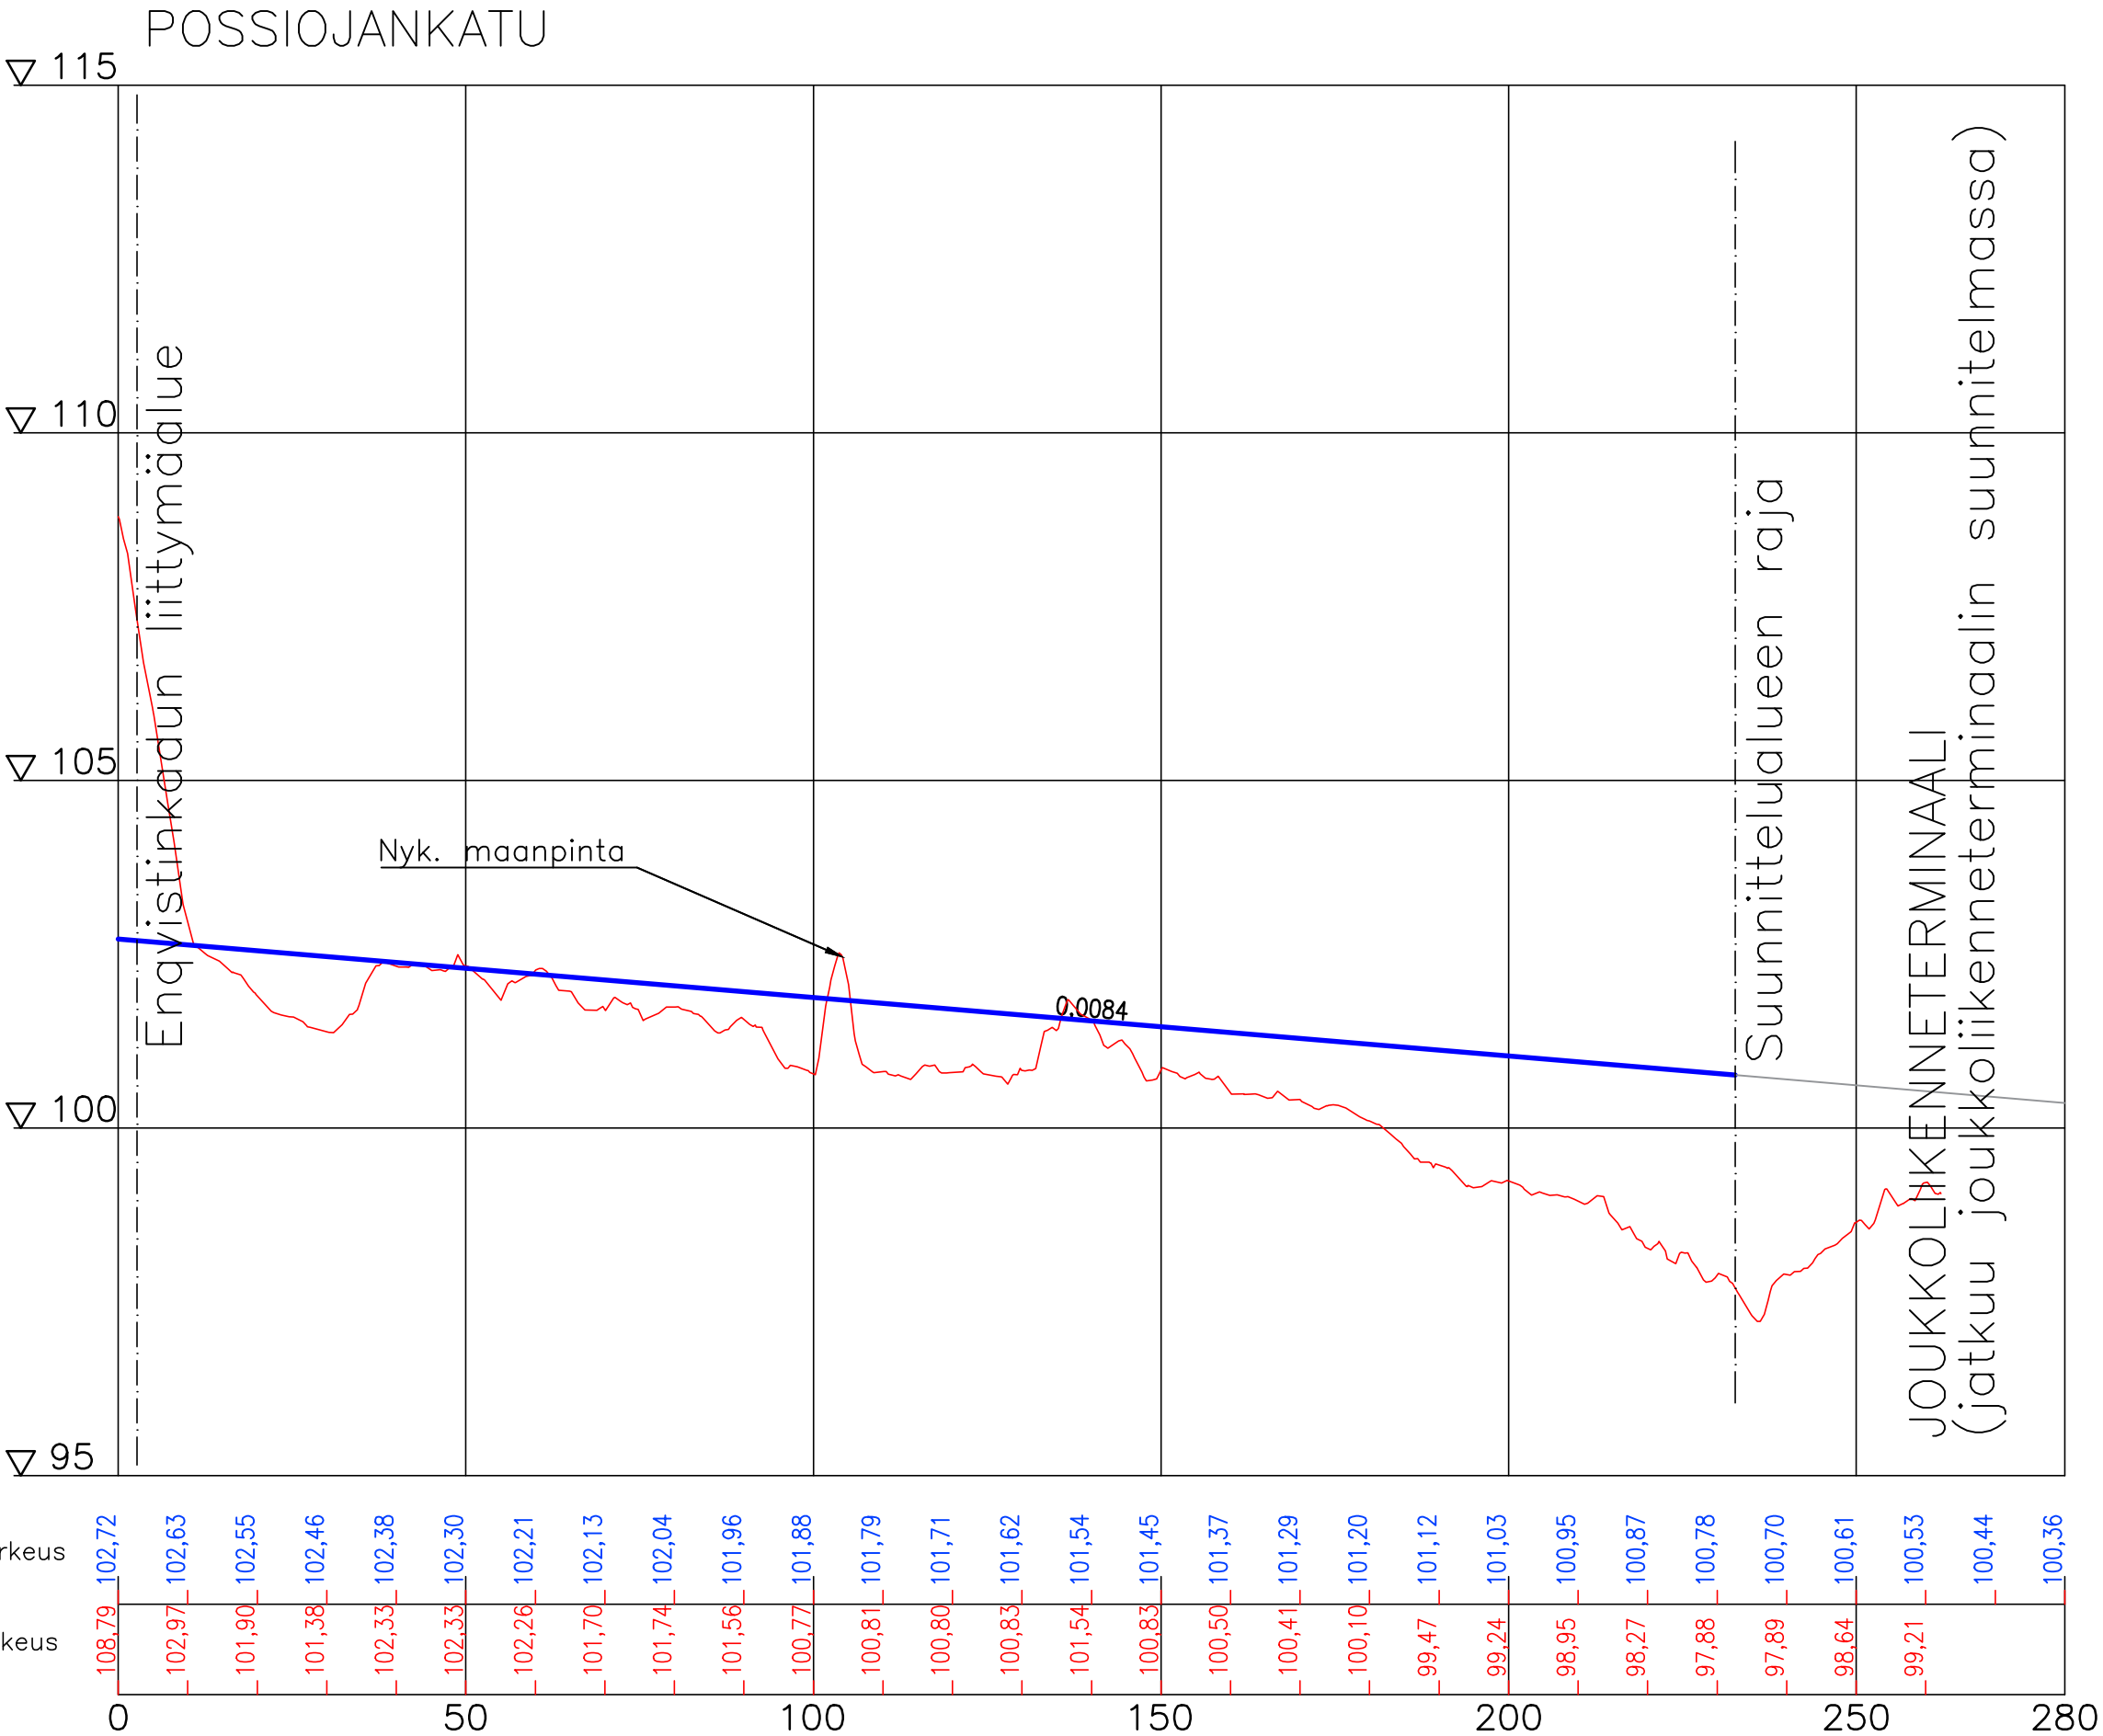

TAMPEREEN KAUPUNKI
KAUPUNKIYMPÄRISTÖN PALVELUALUE

Kaupunkiympäristön
rakennuttaminen ja ylläpito

POSSIOJANKATU

VÄLI: ENQVISTINKATU–POSSIOJANKATU PL 232

HIEDANRANTA

KATUSUUNNITELMA

PITUUSLEIKKAUS 1:1000/1:100

Ylan päätös:

Suunnittelupäällikön päätös:

/

Muutos

Tark.

JOUNI SIVENIUS

Hyv.

Pvm.

10.2.2023

Korvaa
piir.n:o

Ark.n:o

Piir.n:o

1/22071/2



Piirt.

HANNA ISOTALO

Suunn.

HANNA ISOTALO

Tark.

JUKKA HEINONEN