PL 60

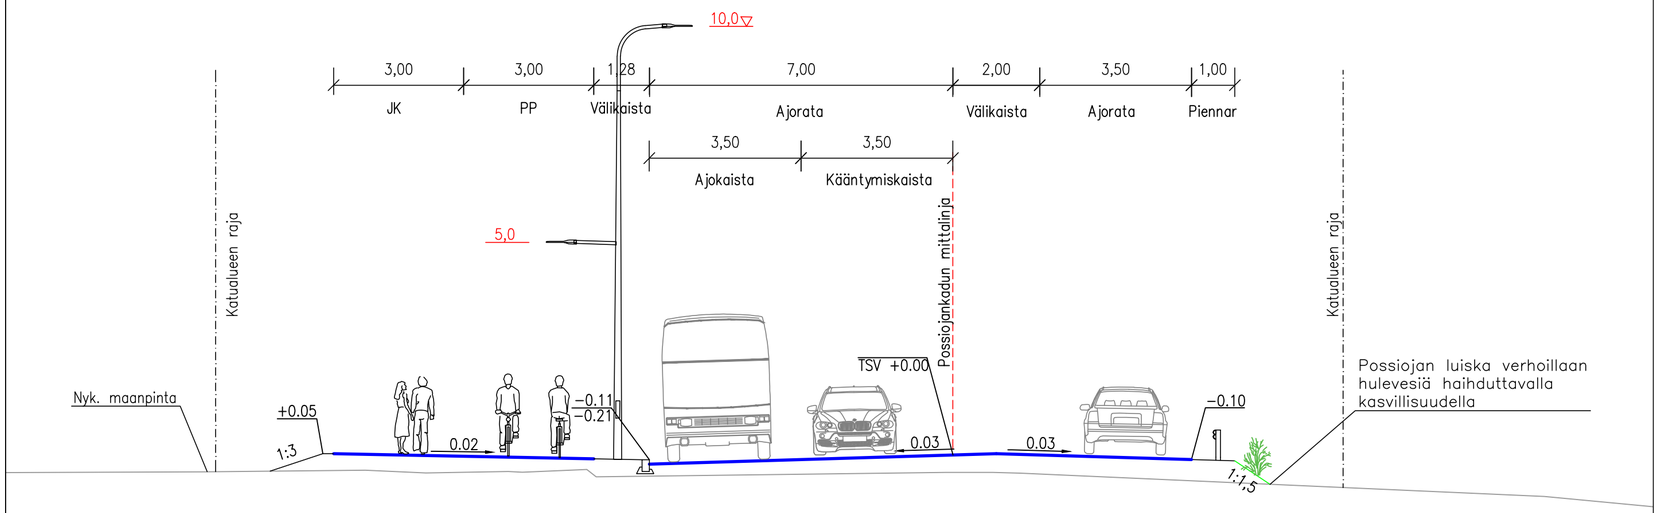

PL 170

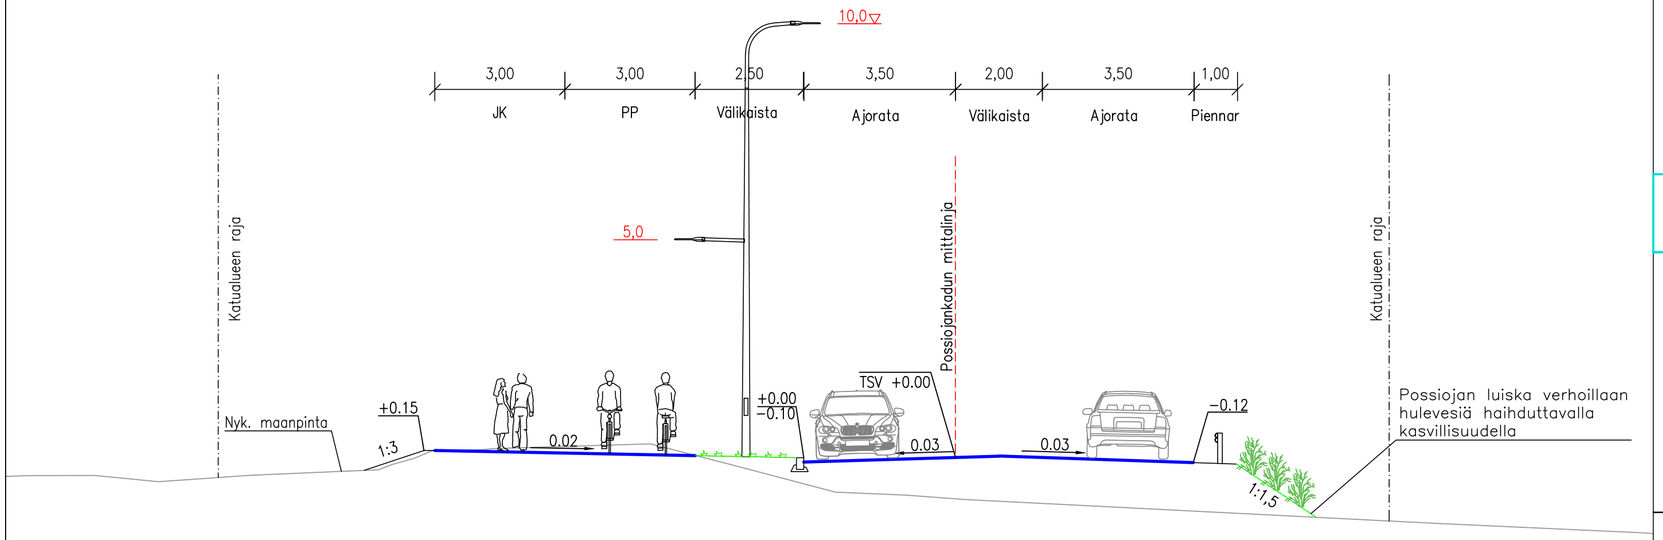

Tässä suunnitelmassa on käytetty ETRS−GK24/N2000 taso− ja korkeuskoordinaatistoa

TAMPEREEN KAUPUNKI
KAUPUNKIYMPÄRISTÖN PALVELUALUE

Kaupunkiympäristön rakennuttaminen ja ylläpito

POSSIOJANKATU

VÄLI: ENQVISTINKATU−POSSIOJANKATU PL 232

KATUSUUNNITELMA

TYYPPIPOIKKILEIKKAUKSET 1:100

Ylan päätös:	
Suunnittelupäällikön päätös:	/
Muutos	
Tark.	JOUNI SIVENIUS
Hyv.	
Pvm.	10.2.2023
Korvaa piir.n:o	
Ark.n:o	

SWECO
Sustainable engineering and design

Piirt.	HANNA ISOTALO
Suunn.	HANNA ISOTALO
Tark.	JUKKA HEINONEN

Piir.n:o 1/22071/3