



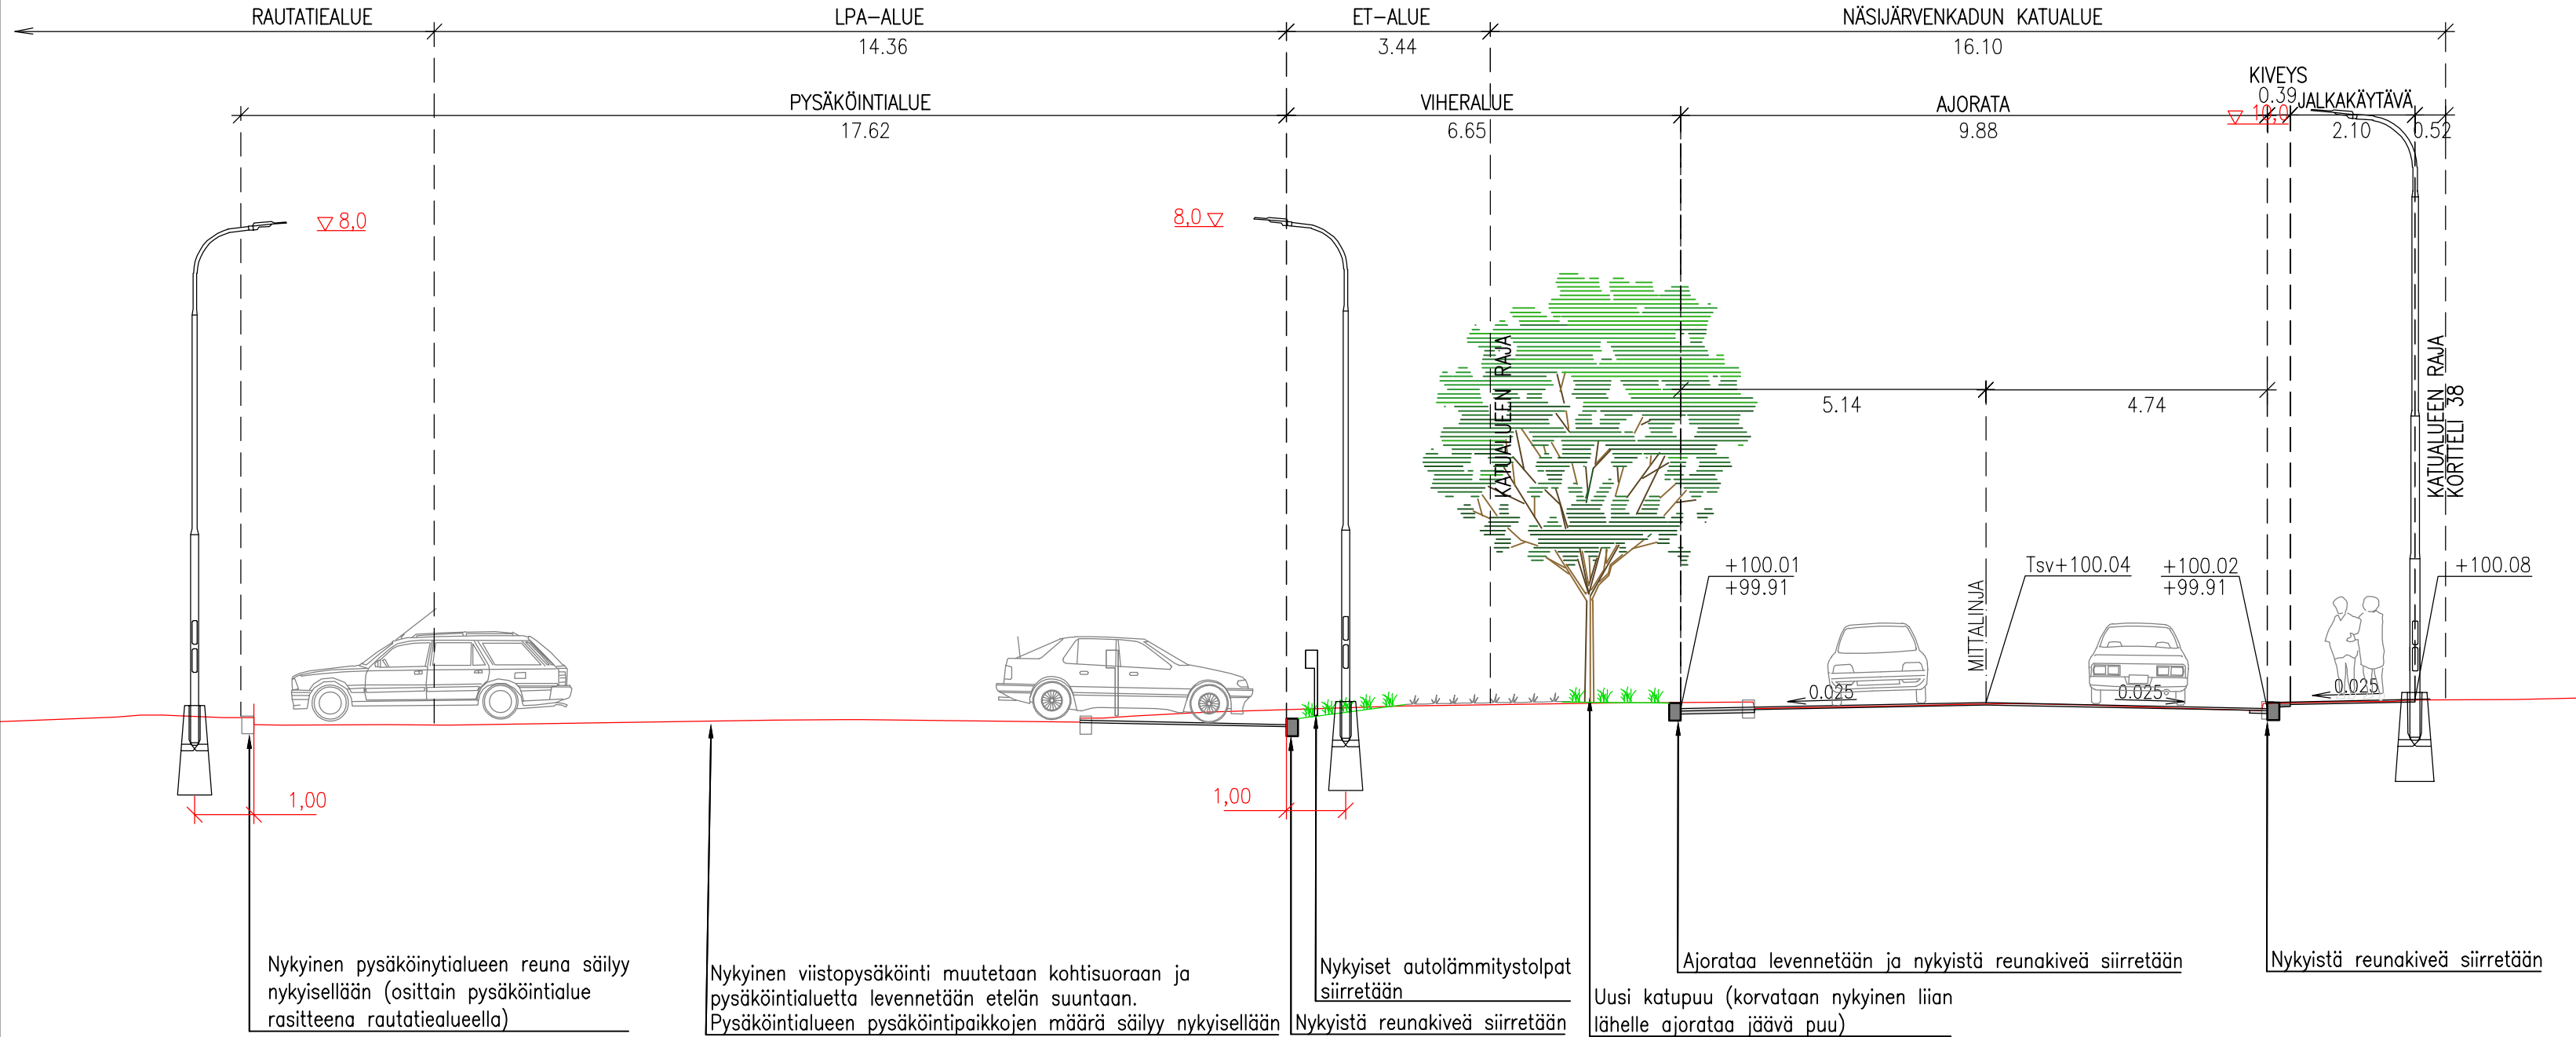

Tässä suunnitelmassa on käytetty ETRS-GK24/N2000 taso- ja korkeuskoordinaatistoa

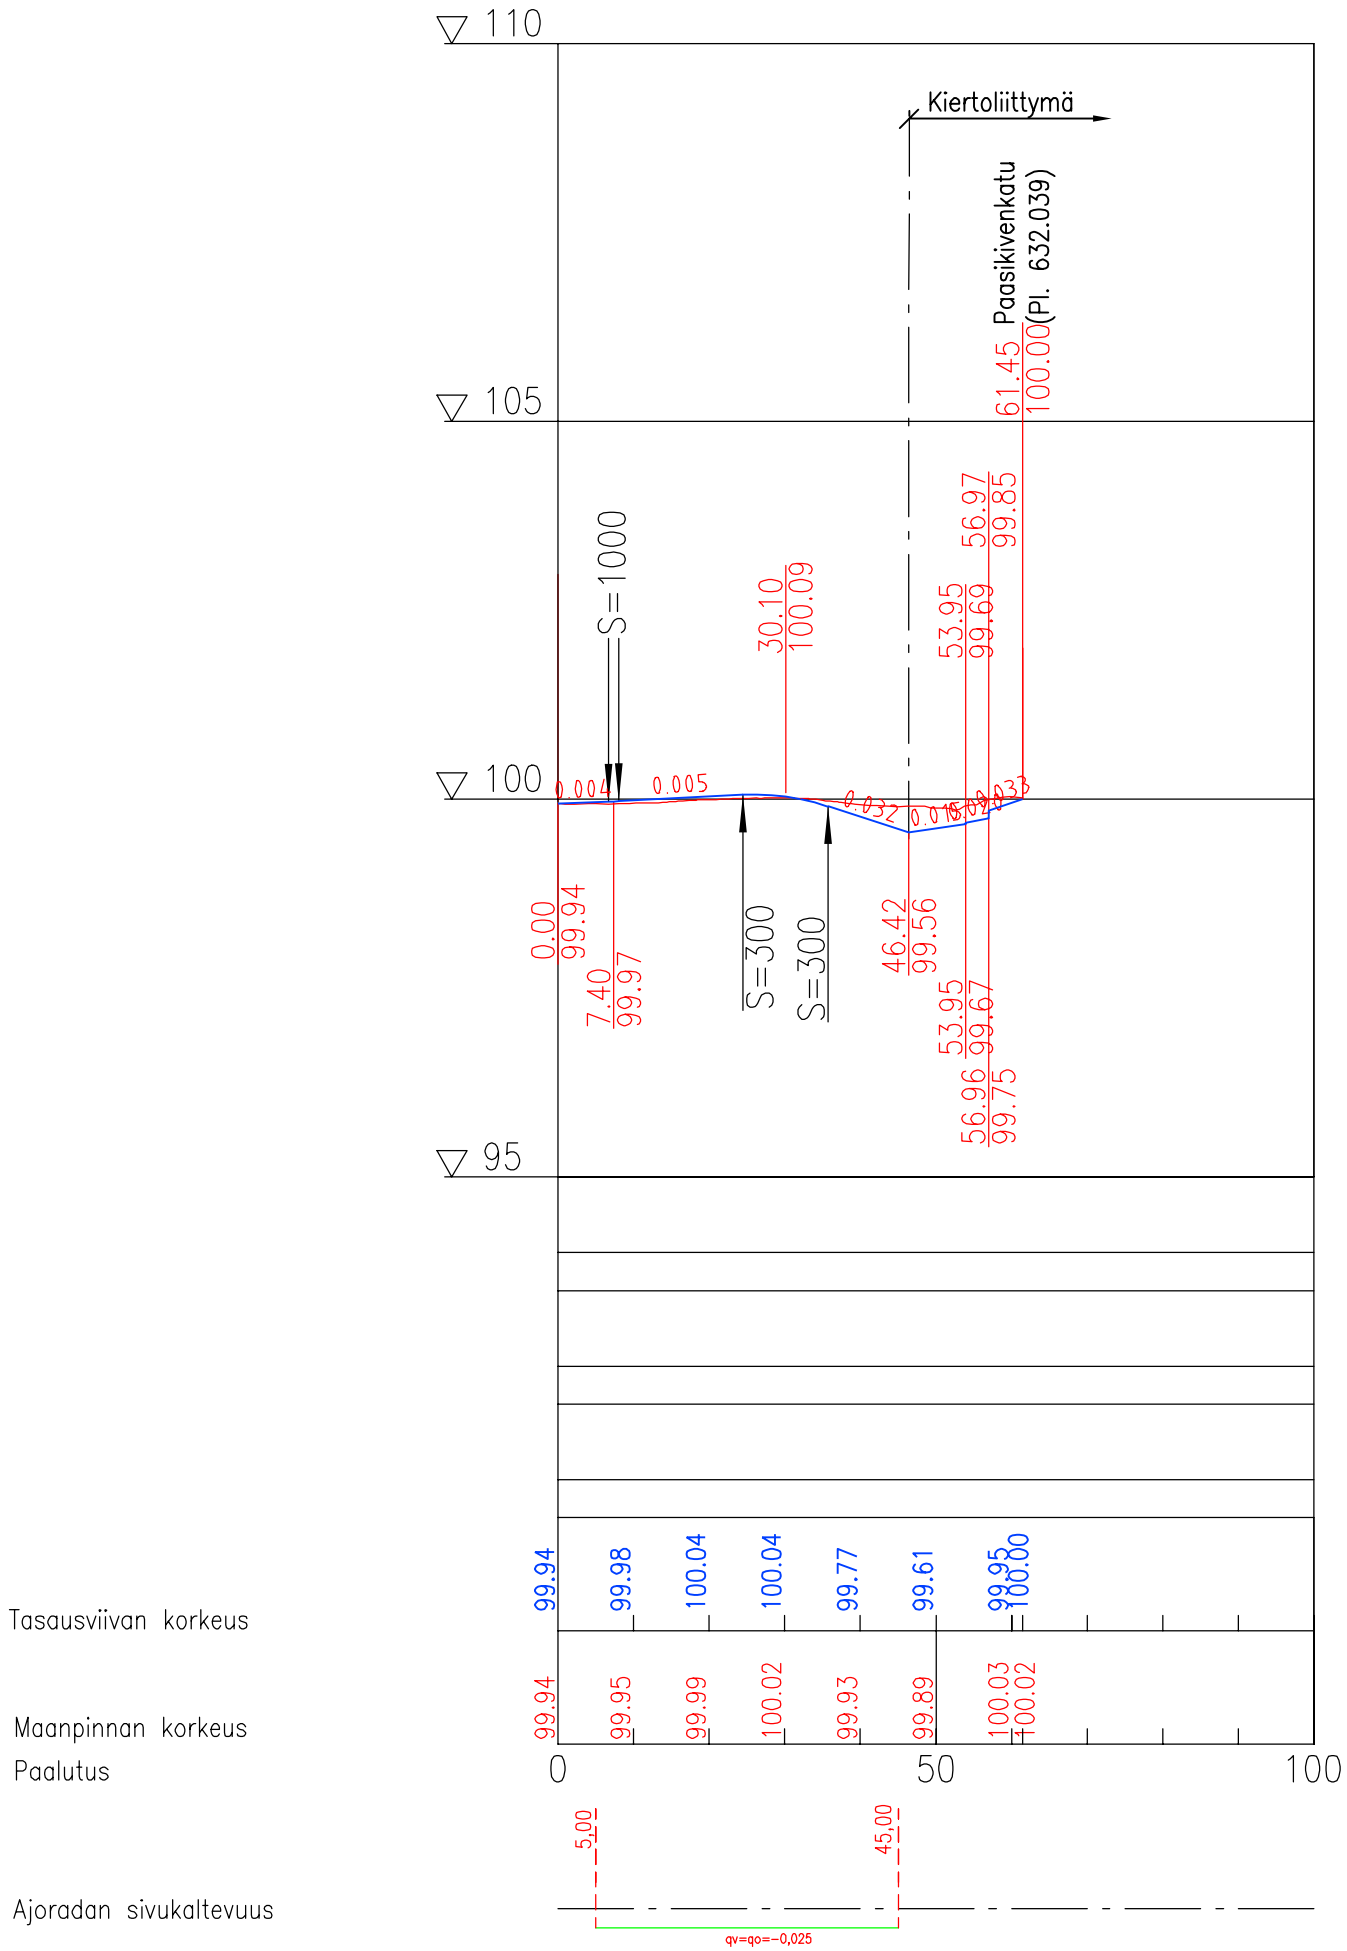

TAMPEREEN KAUPUNKI
KAUPUNKIYMPÄRISTÖN PALVELUALUE

Kaupunkiympäristön
rakennuttaminen ja ylläpito

NÄSIJÄRVENKATU

VÄLI: KORTELAHDENKATU–HÄMEENPUISTO

IV AMURI A, I FINLAYSON

KATUSUUNNITELMA

PITUUSLEIKKAUS 1:1000/1:100

TYYPPIPOIKKILEIKKAUS 1:100

VÄLI: KORTELAHDENKATU–KIERTOLIITYMÄ

Ylan päätös:

Suunnittelupäällikön päätös:

/ §

Muutos

Tark.

Hyv.

Pvm.

Korvaa
piir.n:o

Ark.n:o

Piir.n:o

1/22149/3

Kuntatekniikan suunnittelu

Piirt.

Suunn.

Tark.

Anne Järvinen

Petri Rantanen

Anne Ravaska