
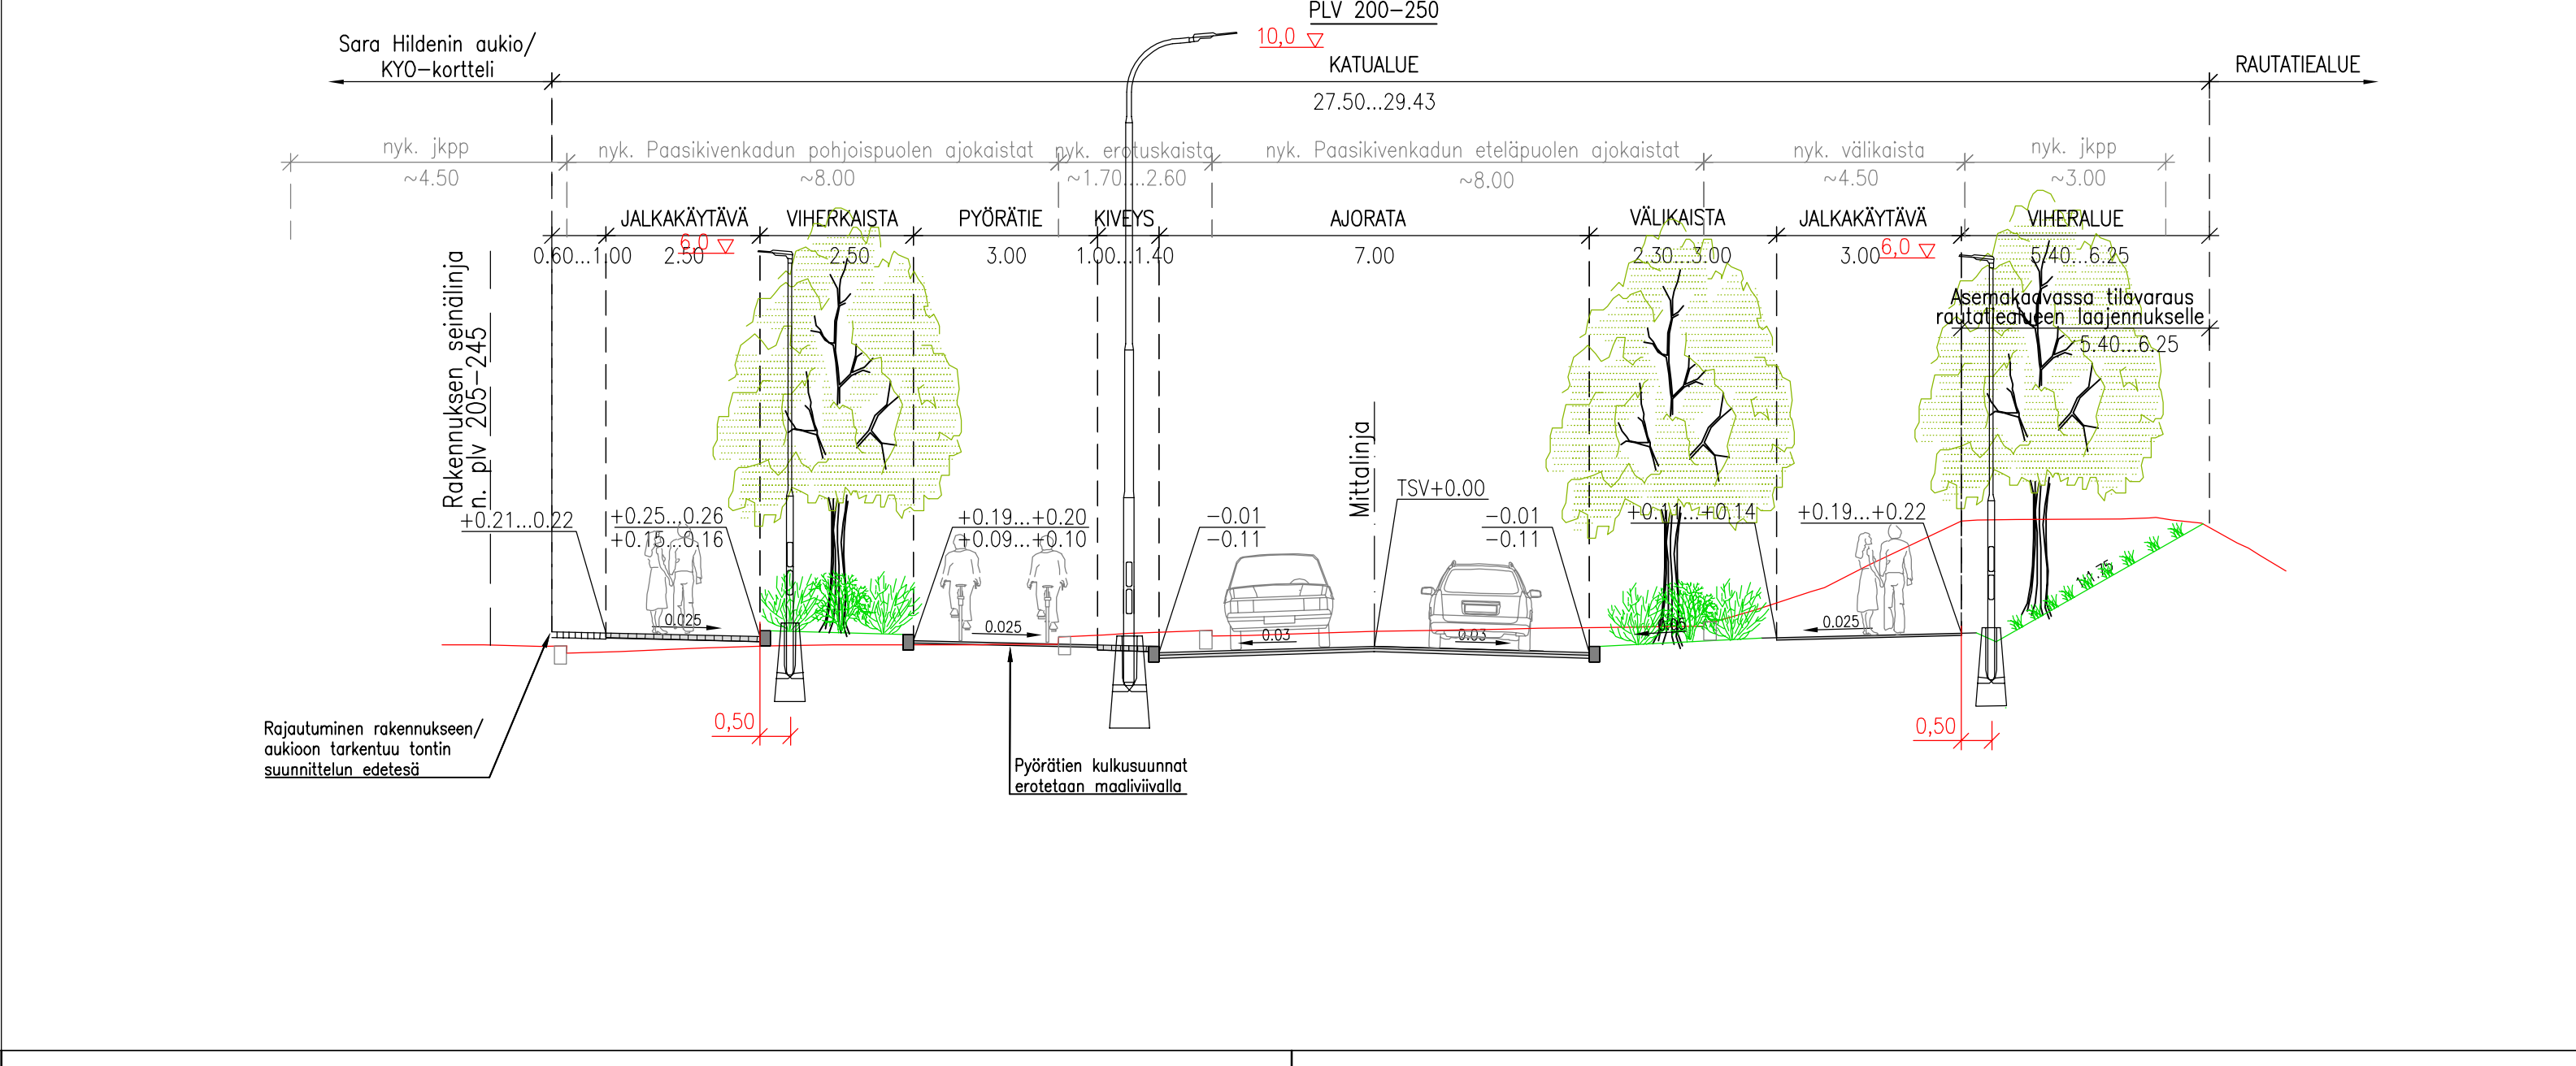
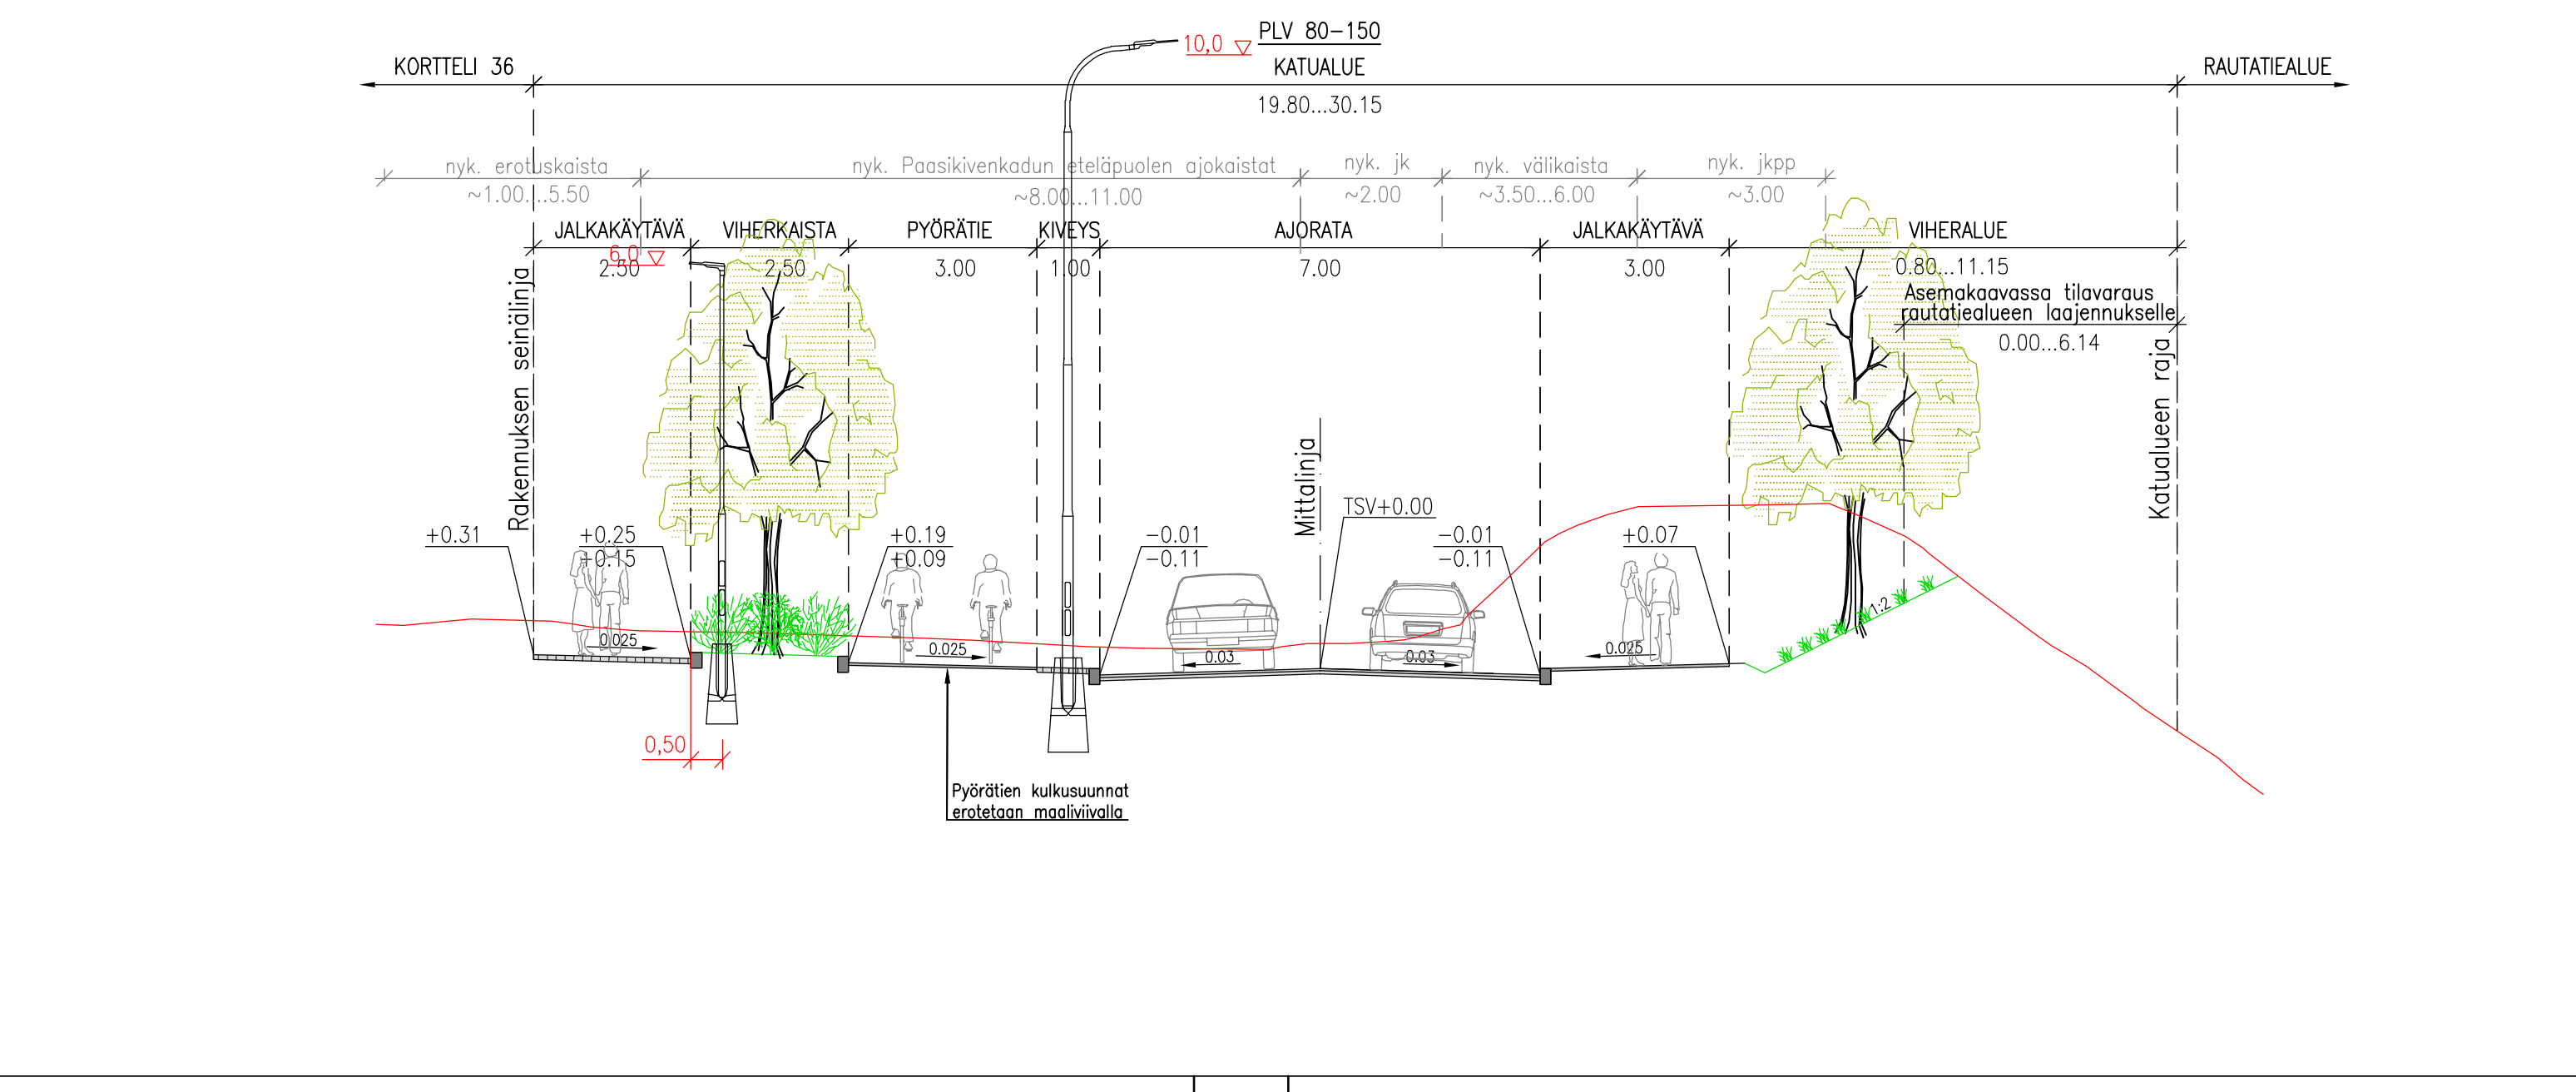
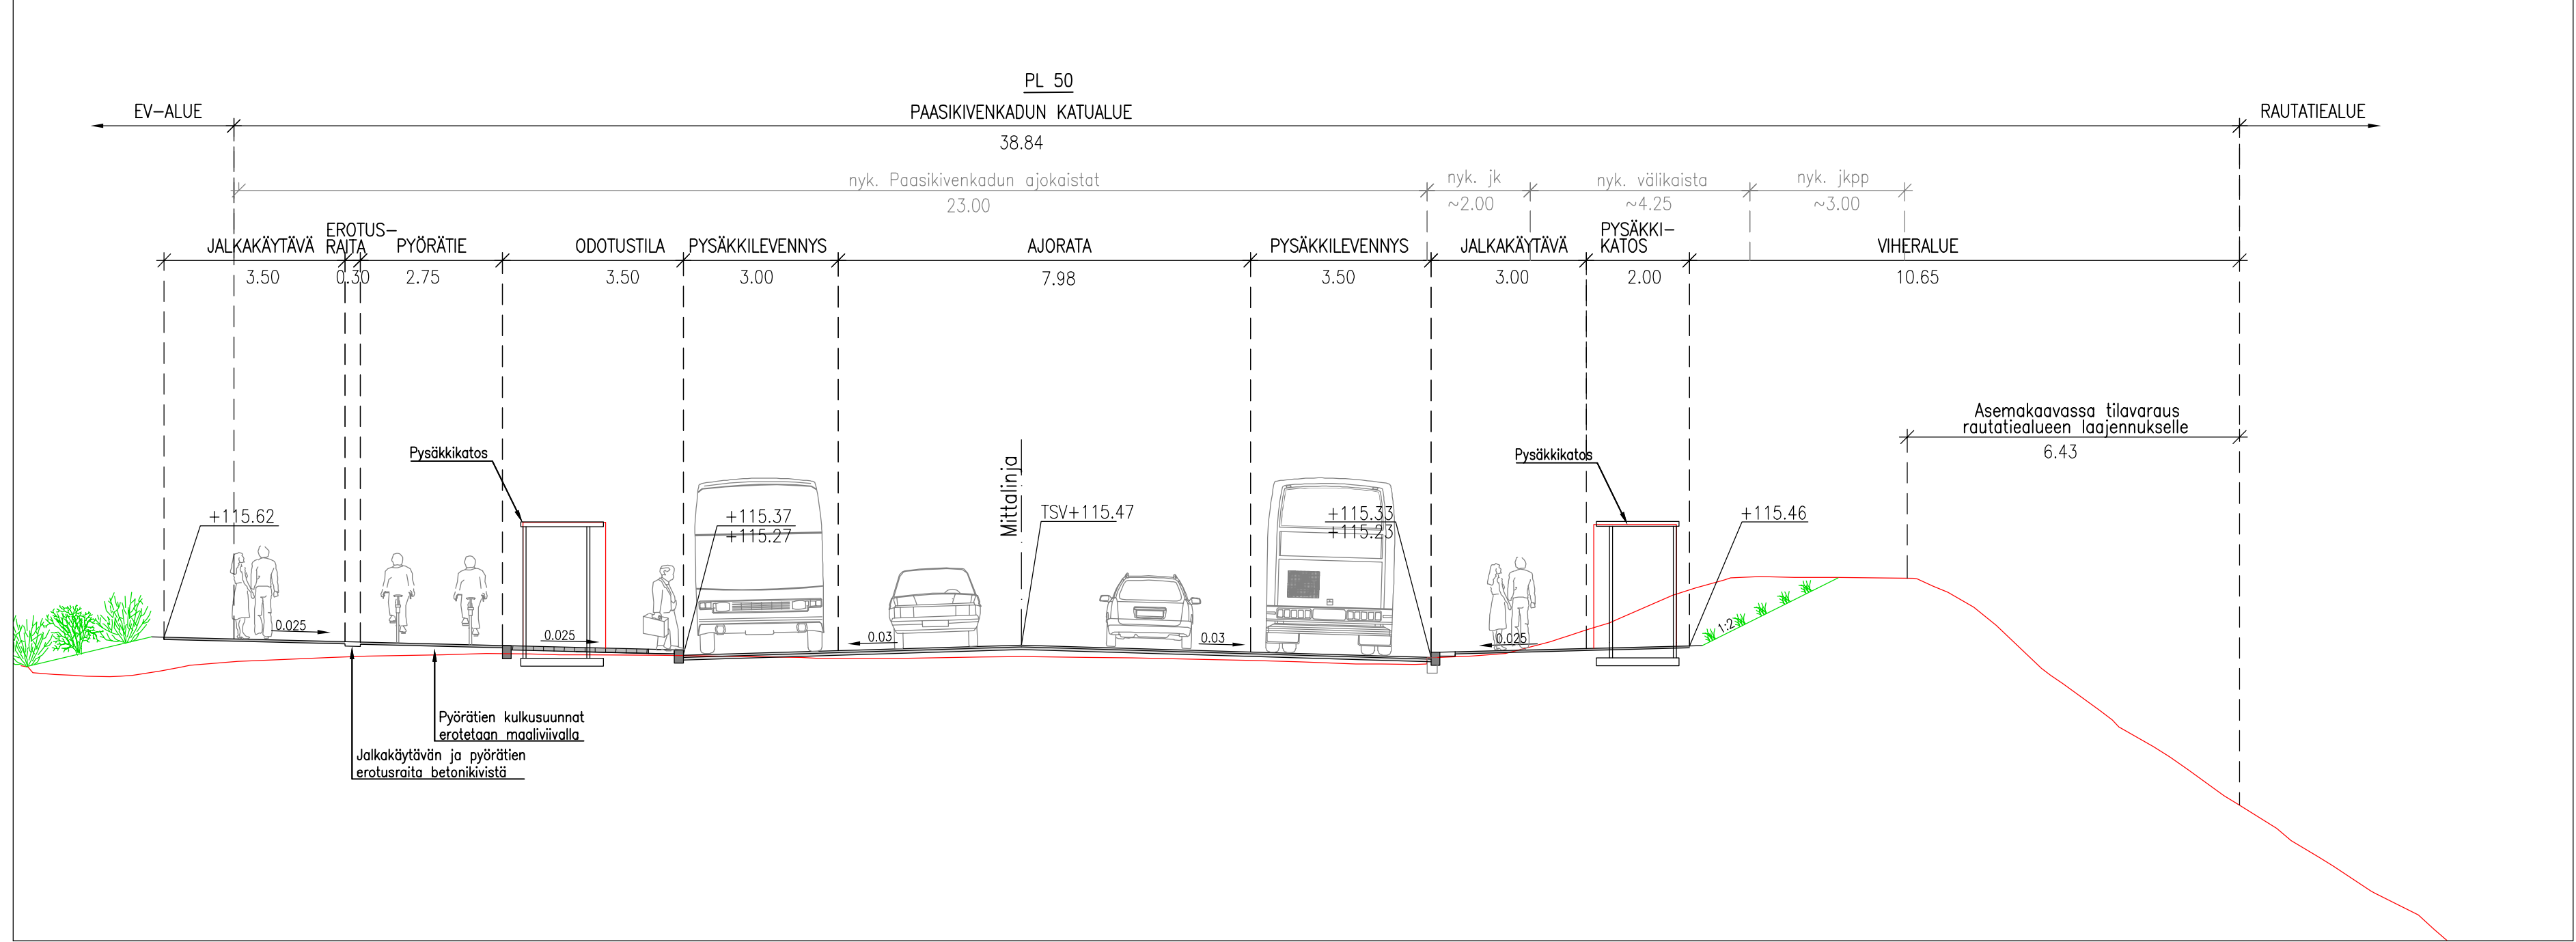


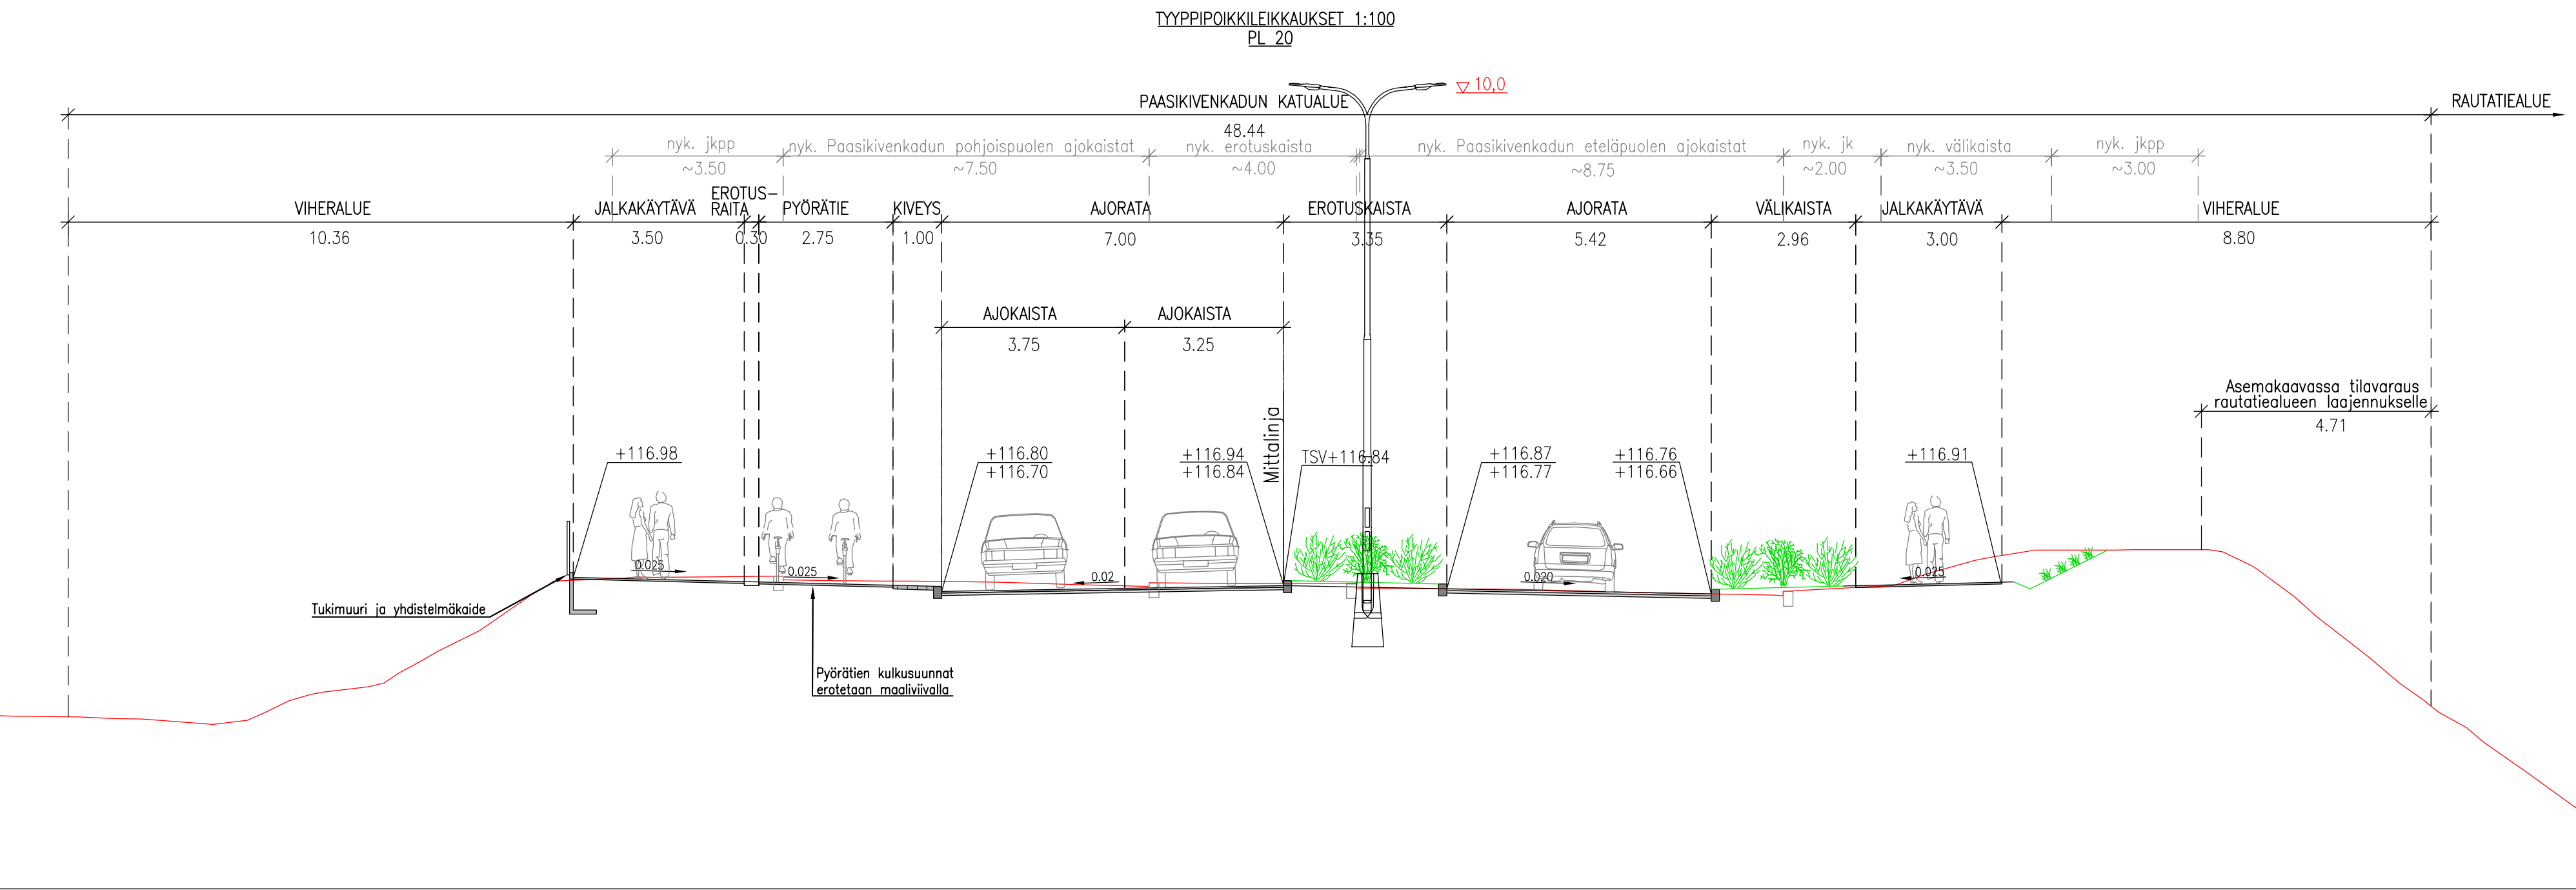

Tässä suunnitelmassa on käytetty ETRS-GK24/N2000 taso- ja korkeuskoordinaatistoa

TAMPEREEN KAUPUNKI		Kaupunkiympäristön rakennuttaminen ja ylläpito	
KAUPUNKIYMPÄRISTÖN PALVELUALUE		Ylan päätös:	
PAASIKIVENKATU VÄLI: SEPÄNKATU–NÄSIJÄRVENKATU VIII SÄRKÄNNIEMI KATUSUUNNITELMA TYYPPIPOIKKILEIKKAUKSET 1:100 PLV. 20–250		Suunnittelupäällikön päätös:	
		Muutos	/ §
		Tark.	
		Hyv.	
		Pvm.	16.2.2023
Kuntatekniikan suunnittelu		Korvaa piir.no	
		Ark.no	
		Piir.no	1/22147/4
		Piirt.	Anne Järvinen
		Suunn.	Petri Rantanen
		Tark.	Anne Ravaska