
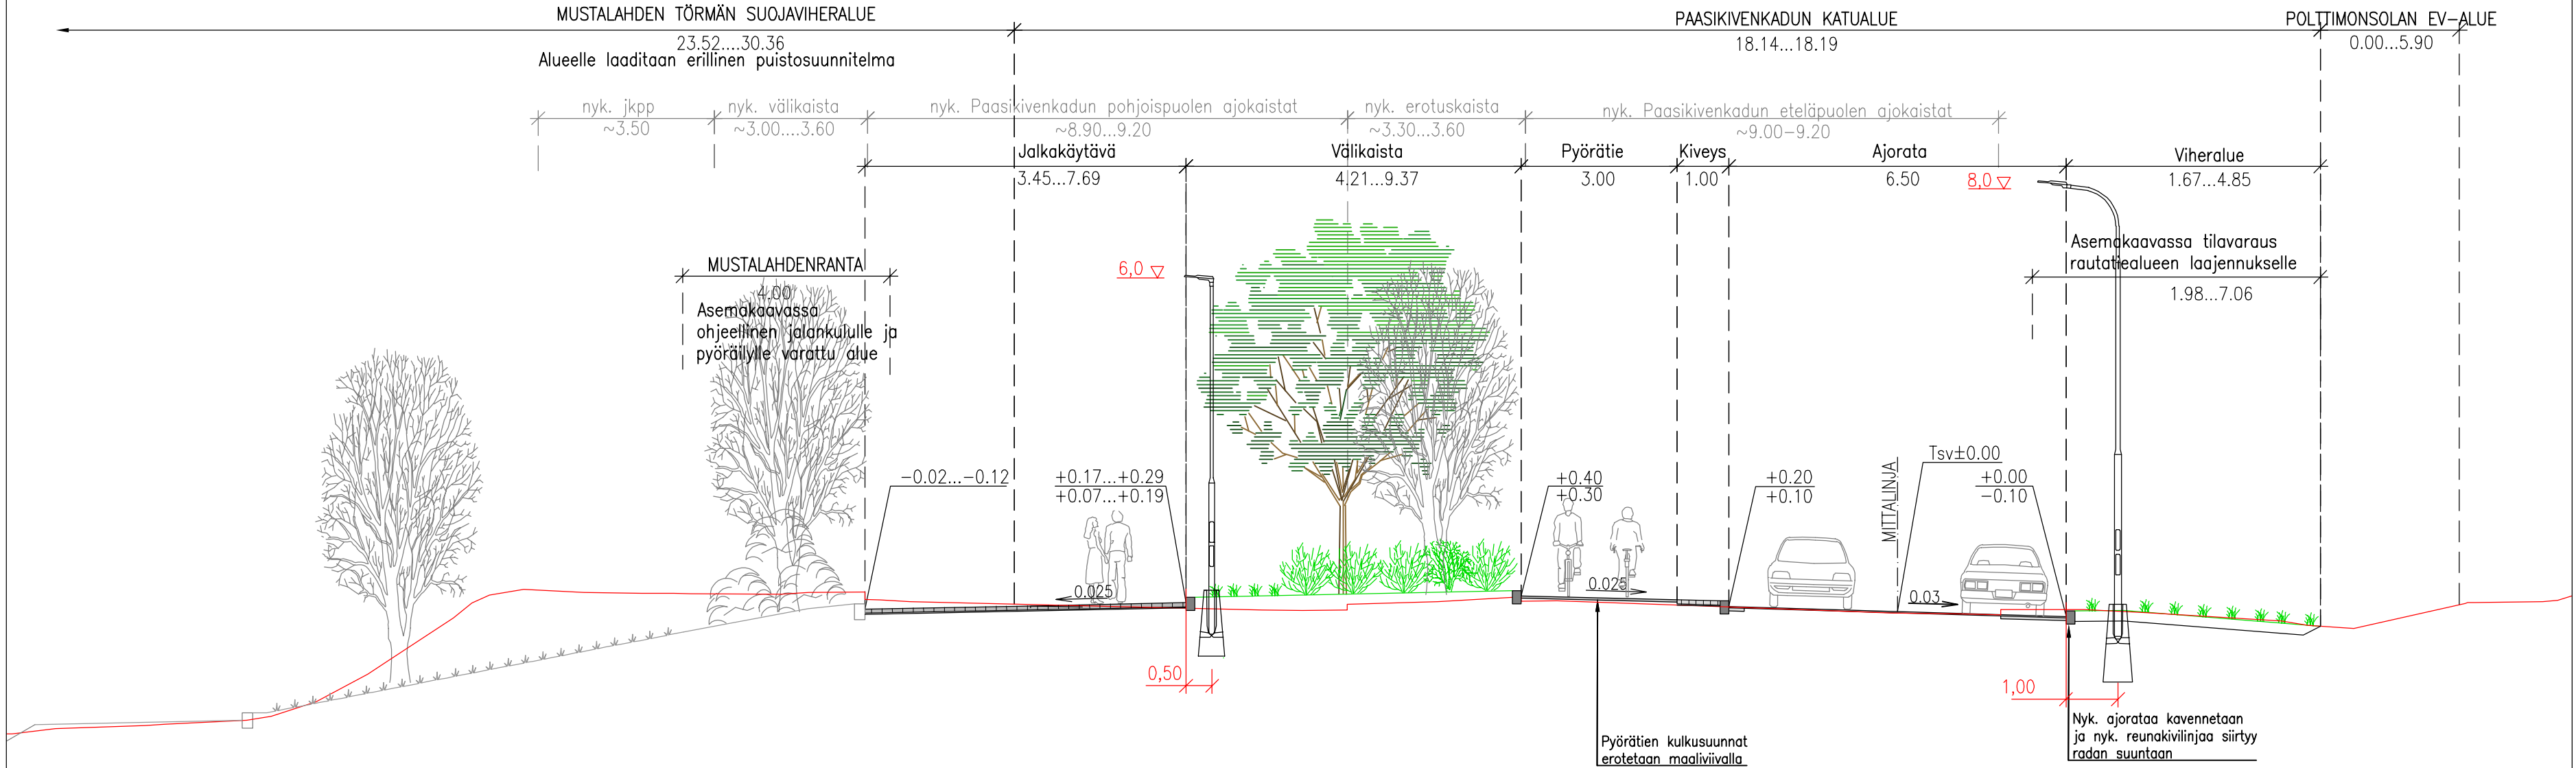
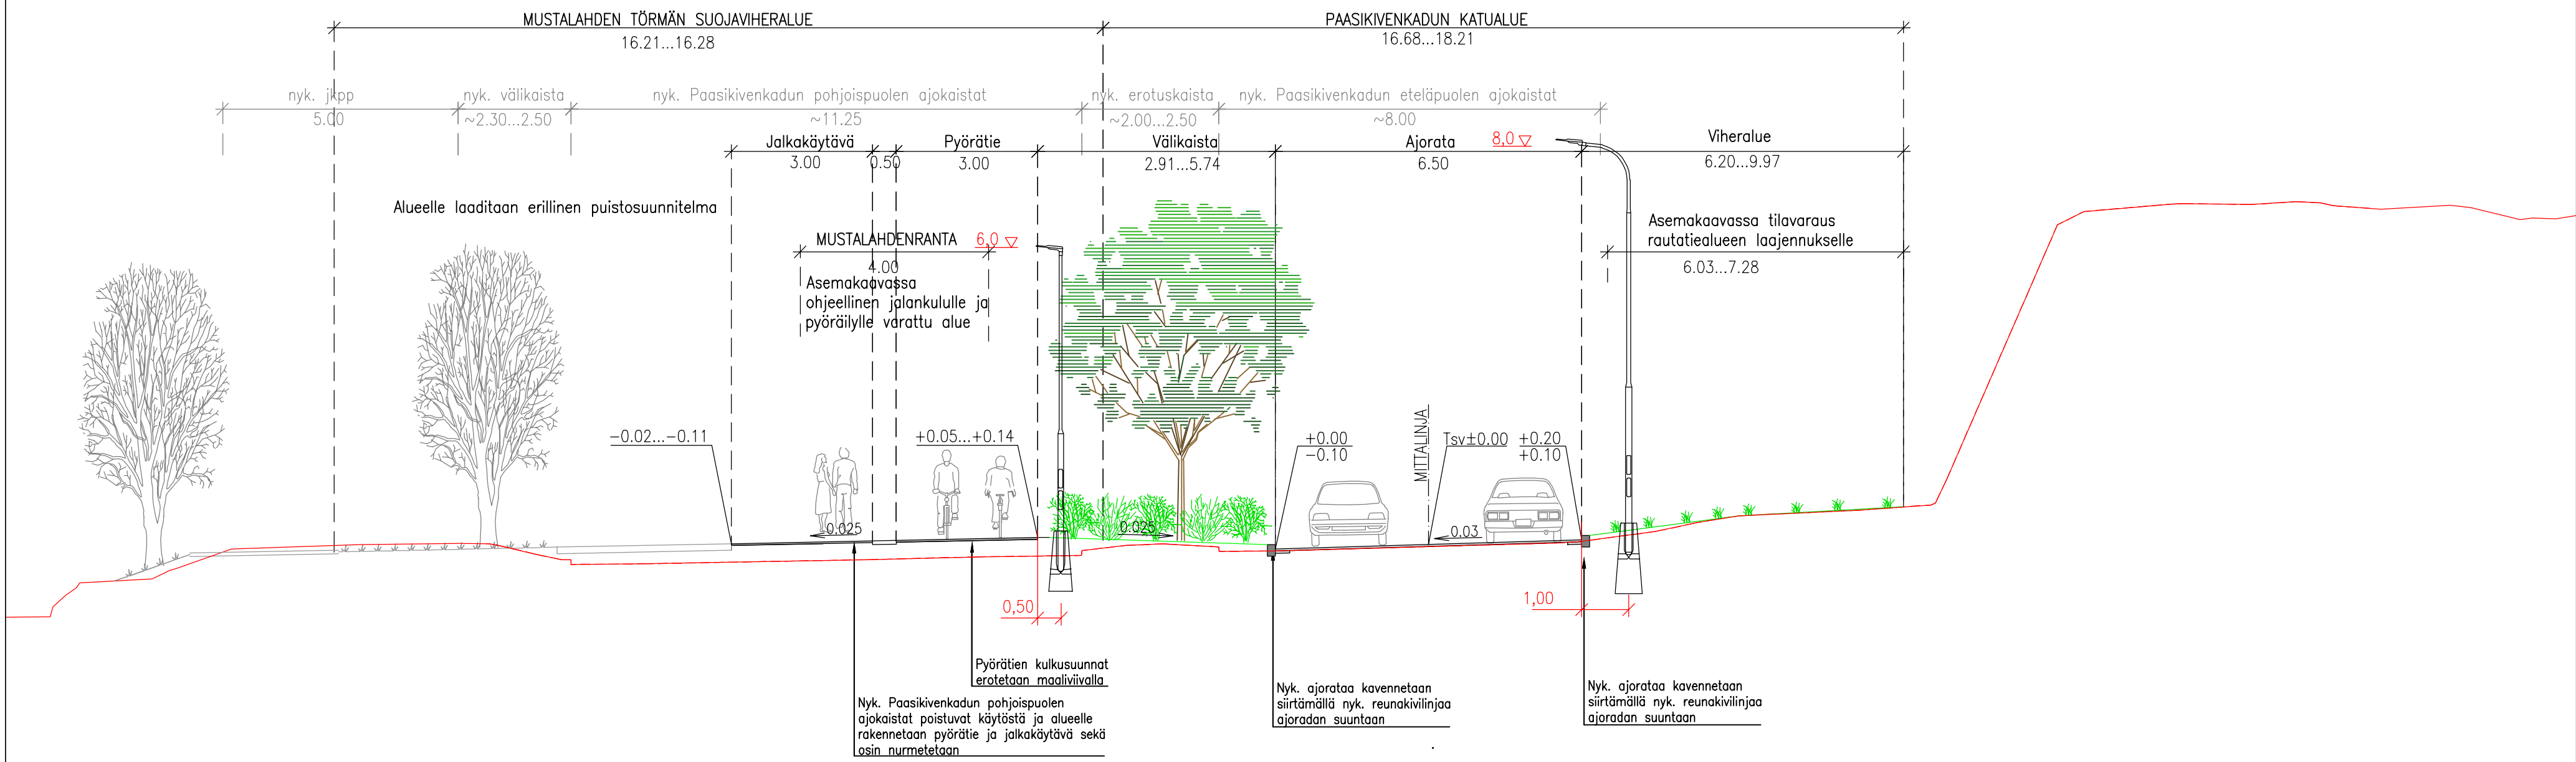
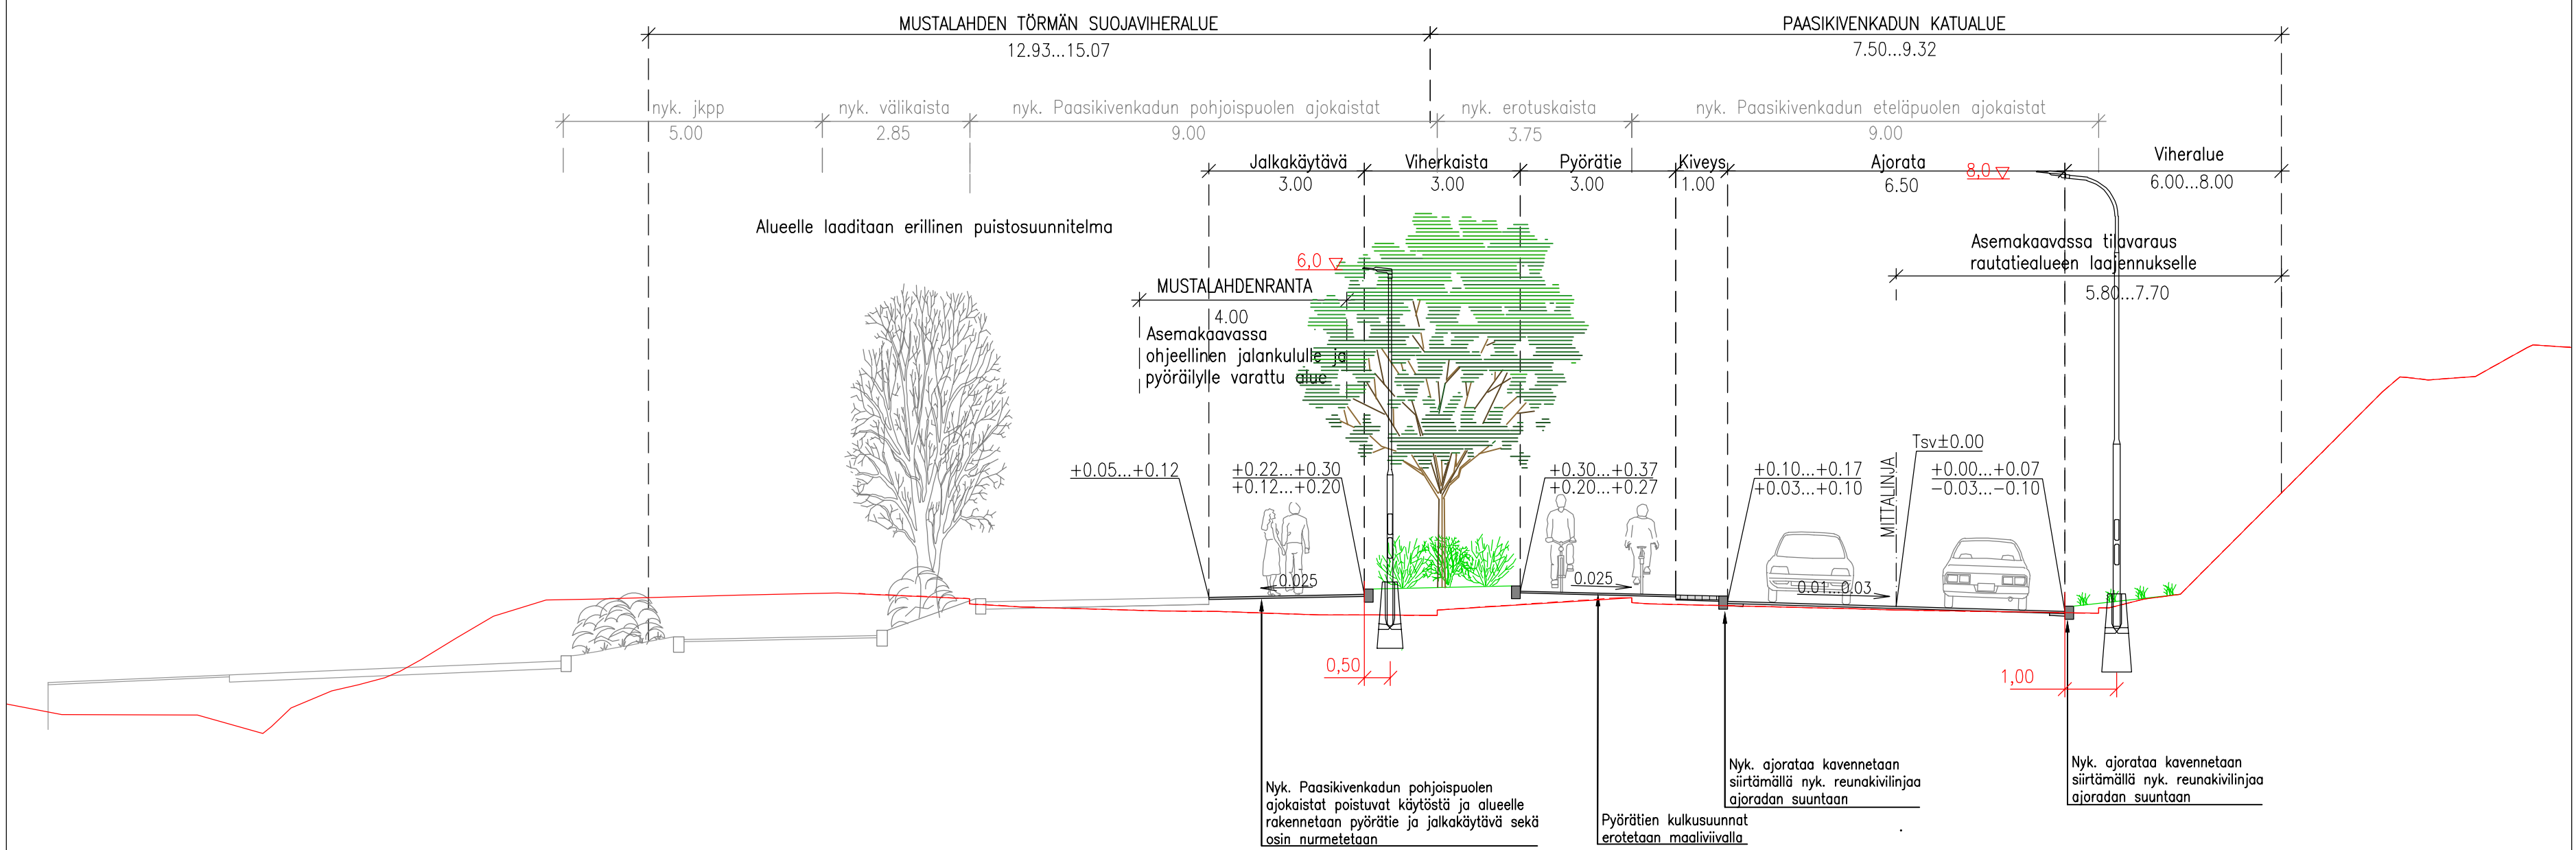


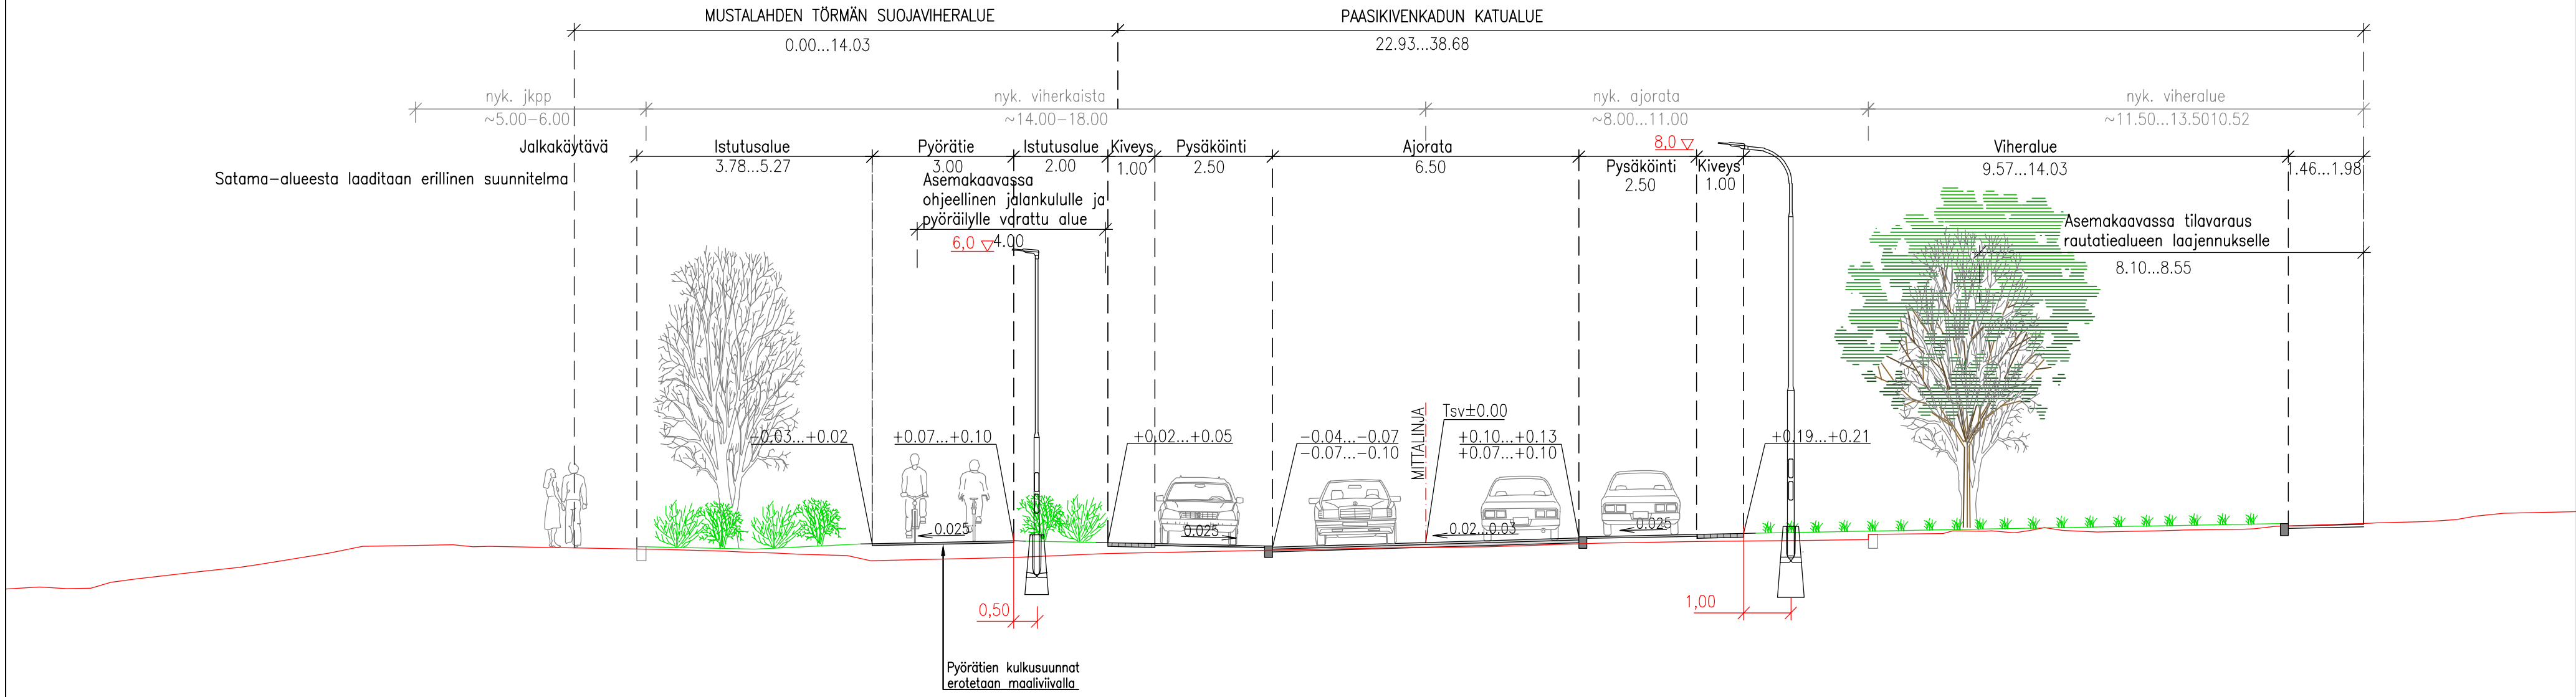

Tässä suunnitelmassa on käytetty ETRS-N2000 taso- ja korkeuskoordinaatistoa

TAMPEREEN KAUPUNKI KAUPUNKIYMPÄRISTÖN PALVELUALUE		Kaupunkiympäristön rakennuttaminen ja ylläpito	
PAASIKIVENKATU		Ylön päätös:	
VÄLI: NÄSIJÄRVENKATU-PAASIKIVENSILTA (NÄSIN SILTA)		Suunnittelupäällikön päätös:	
I FINLAYSON		/ \$	
KATUSUUNNITELMA		Muutos	
TYYPPIPOIKKILEIKKAUKSET 1:100		Tark.	
		Hyv.	
		Pvm.	
		16.2.2023	
		Korvaa	
		piir.no	
		Ark.no	
Kuntatekniikan suunnittelu		Piirt.	Anne Järvinen
		Suunn.	Petri Rantanen
		Tark.	Anne Ravaska
		Piir.no	1/22148/4