



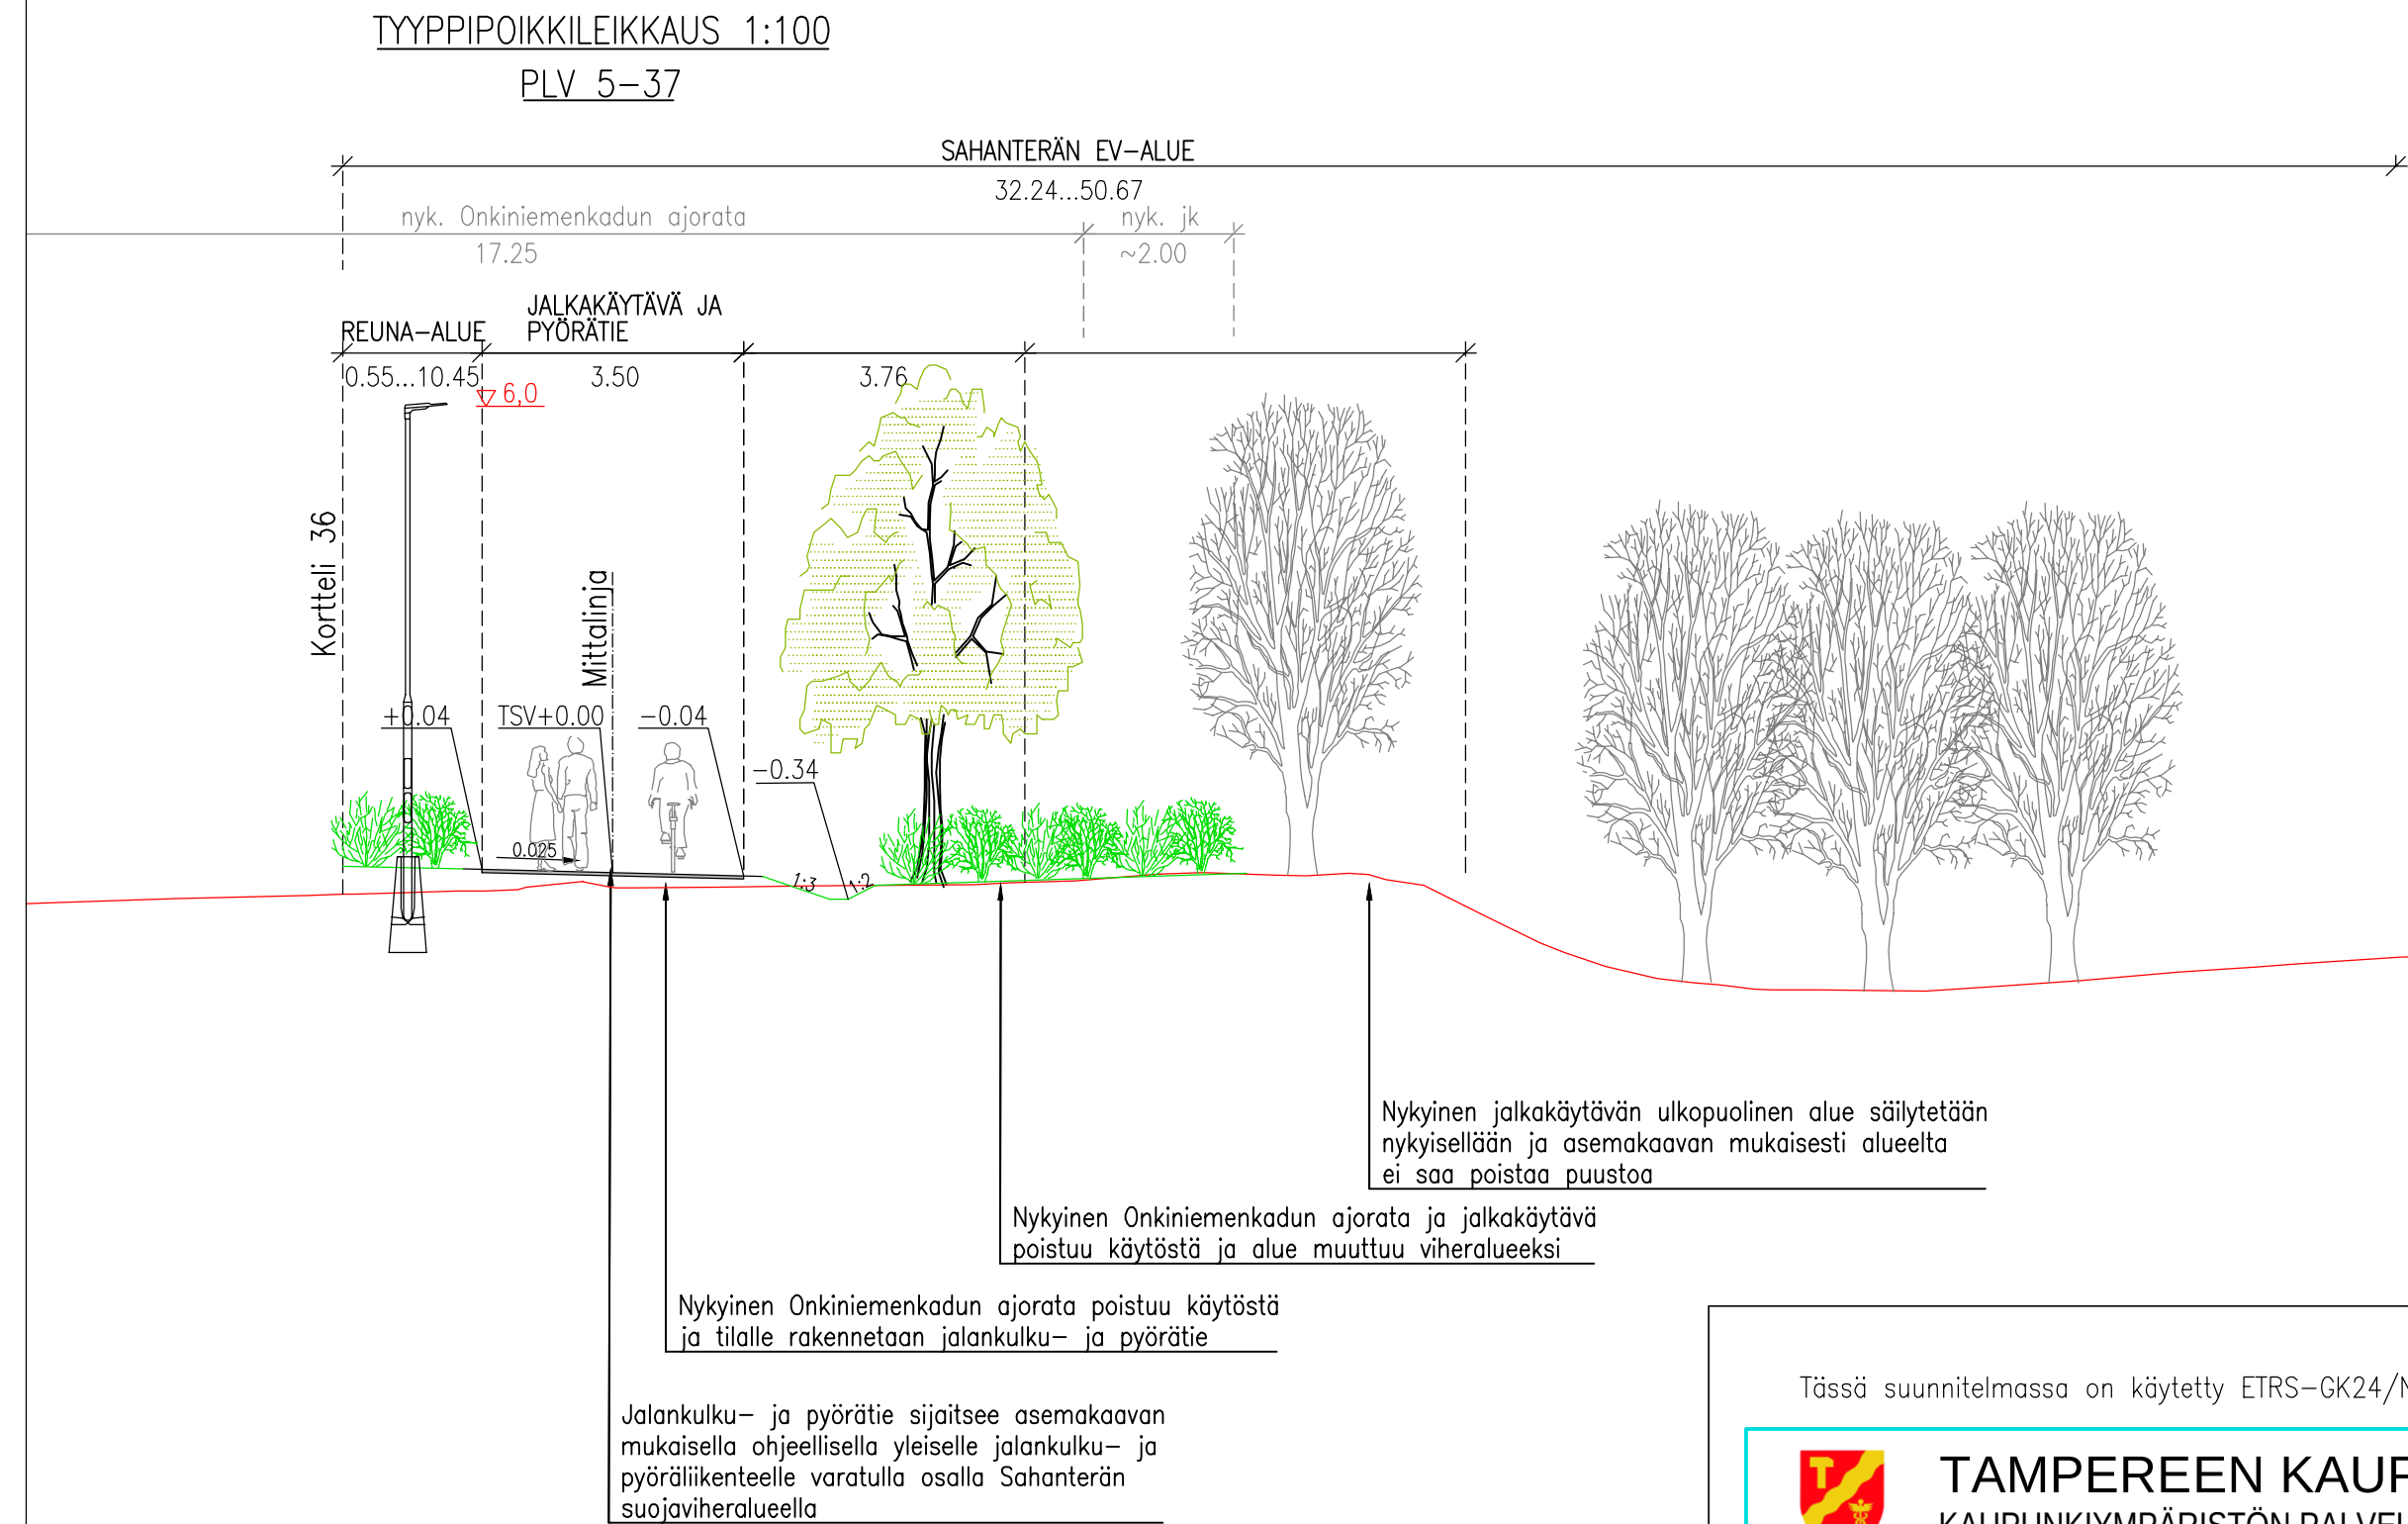

Tässä suunnitelmassa on käytetty ETRS-GK24/N2000 taso- ja korkeuskoordinaatistoa

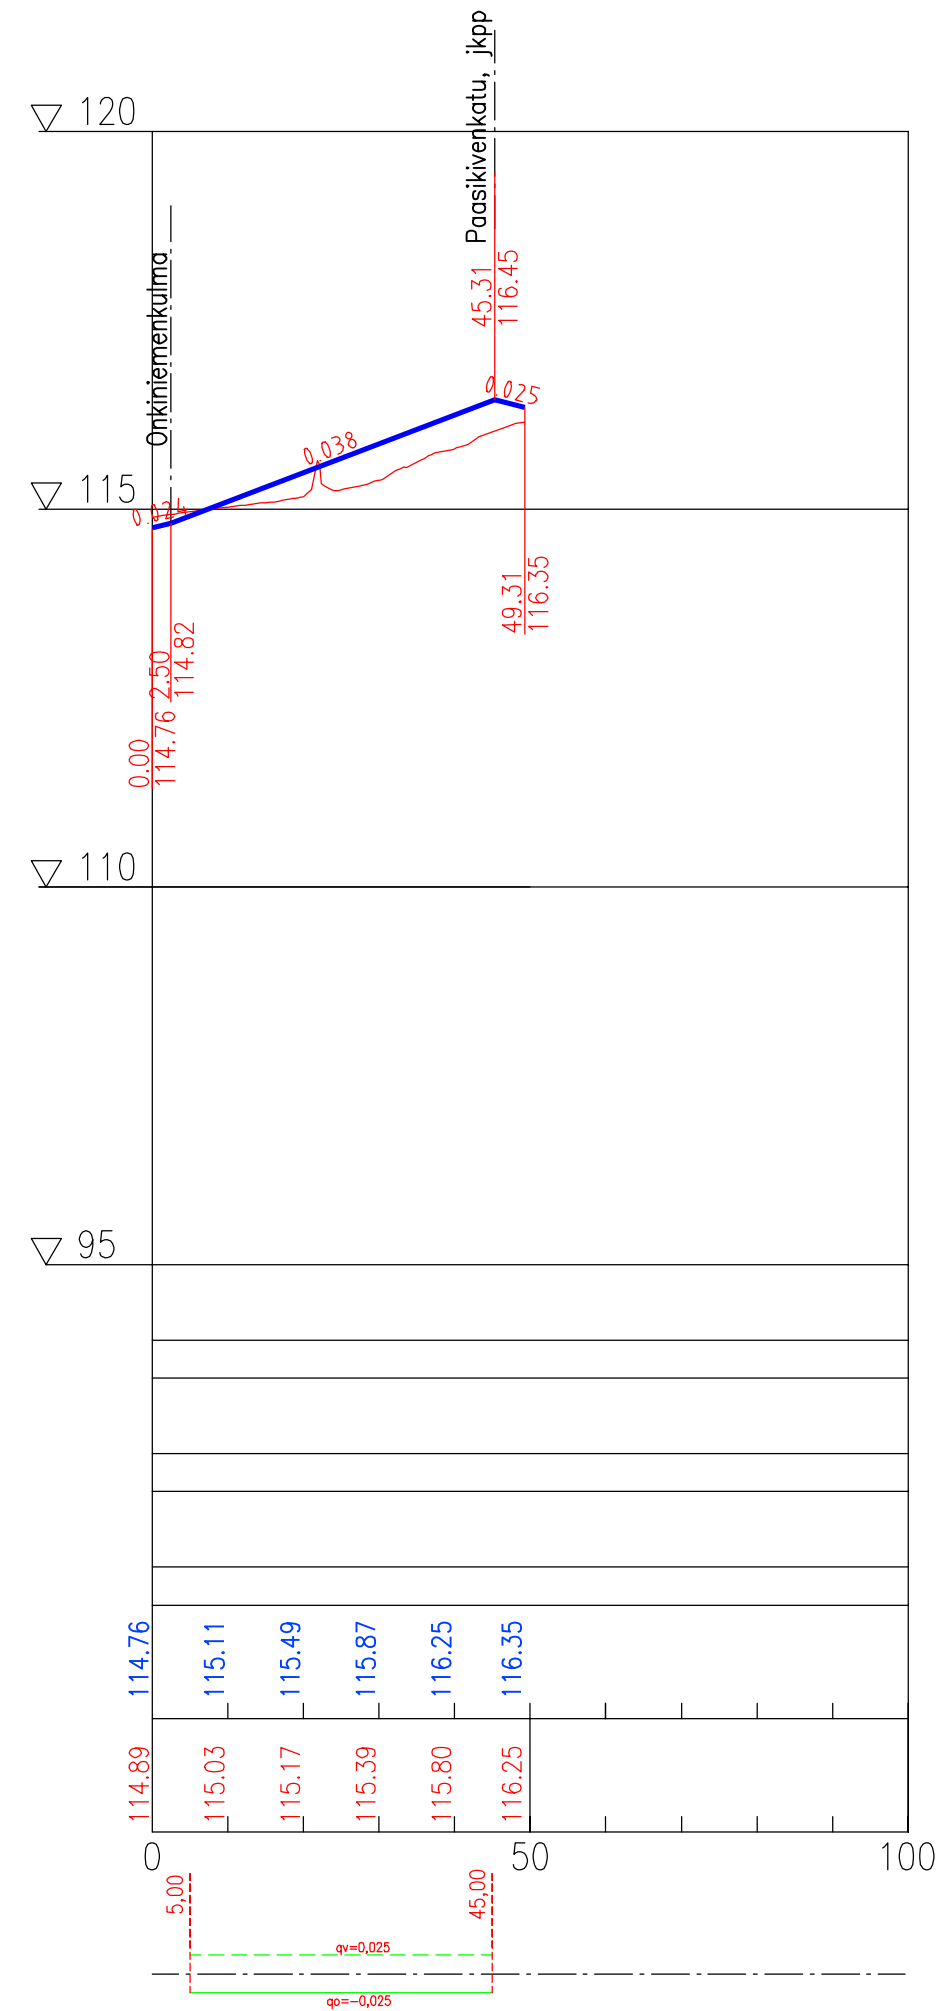

Kaupunkiympäristön rakennuttaminen ja ylläpito

SAHAVIILANPOLKU

JALANKULKU– JA PYÖRÄTIE
VIII SÄRKÄNNIEMI

KATUSUUNNITELMA
PITUUSLEIKKAUS 1:1000/1:100
TYYPPIPOIKKILEIKKAUS 1:100

Ylan päätös:

Suunnittelupäällikön päätös: _____ §

Muutos	
Tark.	
Hyv.	
Pvm.	16.2.2023
Korvaa piir.n:o	
Ark.n:o	

Kuntatekniikan suunnittelu

Piirt.	Anne Järvinen
Suunn.	Petri Rantanen
Tark.	Anne Ravaska

Piir.n:o	1/21950/3
----------	-----------