
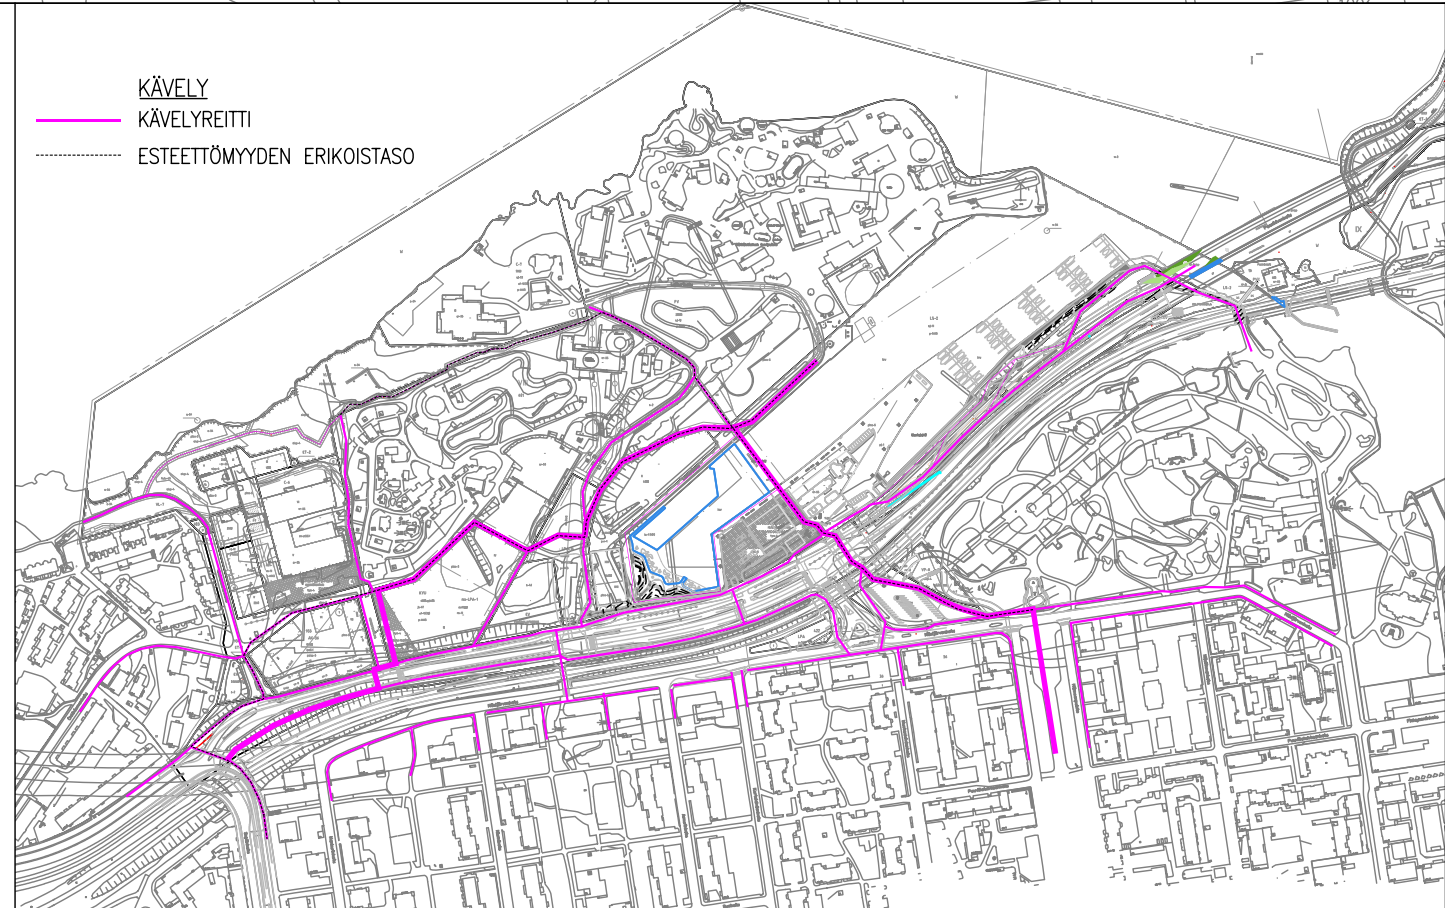


MERKINTÖJEN SELITYS:

- PINNOITTEET JA RAJAUKSET**
- ASFALTIPÄÄLLYSTEINEN AJORATA
 - ASFALTIPÄÄLLYSTEINEN JALANKULKU- JA PYÖRÄTIE
 - SÄVYASFALTIPÄÄLLYSTEINEN PYÖRÄTIE
 - MURSKEPÄÄLLYSTEINEN KÄYTÄVÄ
 - BETONI- TAI LUONNONKIVILAATITUS
 - BETONI- TAI LUONNONKIVEYS
 - NOPPAKIVEYS
 - NUPUKIVEYS
 - ASFALTIPÄÄLLYSTEINEN TONTILUUTYMA
- RAJAUKSET**
- GRANIITTINEN REUNAKIVI, KORKEUS 10 CM. HARMAA RAAKAREUNAKIVI S170
 - MADALLETTU GRANIITTINEN REUNAKIVI, KORKEUS PYSÄKÖINTIPAIKOJEN, TONTILUUTTYEN JA SUOJAITEIDEN YHTEYDESSÄ JALKAKÄYTÄVÄN KOHDALLA 3 CM. REUNAKIVILINJAN KORKEUSEROT TASOITETAAN N. METRIN MATKALLA ALASLASKUIEN PAISSA
 - MADALLETTU GRANIITTINEN REUNAKIVI, HARMAA LUISKATURREUNAKIVI LR170. NÄKYMÄ SUOJAIDEIDEN YHTEYDESSÄ 0/4 CM (JK).
 - GRANIITTINEN REUNAKIVI, HARMAA RAAKAREUNAKIVI S170. ASENETAAN TASOON
 - REUNAKIVETÖN REUNALINJA (PÄÄLLYSTEEN REUNA)
 - JALKAKÄYTÄVÄN TAI PYÖRÄTIE REUNALINJA (PÄÄLLYSTEEN REUNA)
 - JALANKULKU- JA PYÖRÄTIE EROTUSRAITA 2X(148x278x80) VALKOINEN (KAHDEN KIVEN BETONIKIVIRAITA)
 - KOURLULAATTA
 - BETONIKIVIRAITA JALKAKÄYTÄVÄN JA PYÖRÄTIE VÄLISÄ 3X(148x278x80), VALKOINEN (KOLMEN KIVEN LEVINEN RAITA)
 - VAROITUSALUE, VAROITTAVA VALKOINEN BETONIKIVILAATTA 1x(278x278x80), VALKOINEN KAITEEN SUUNTAAN URTITTU
 - BETONIKIVIRAITA PYSÄKKEIN ODOTUSTILAN KOHDALLA, BETONIKIVI 278X138X80, VALKOINEN
 - NOPPAKIVIRAITA, GRANIITTINOPPAKIVI 100X100X100 MM, HARMAA NOX1=YHDEN KIVEN NOPPAKIVIRAITA JA NOX3=KOLMEN KIVEN NOPPAKIVIRAITA

- KASVILLISUUS**
- NIITYNMURMETUS
 - NURMETUS
 - MAANPEITE
 - LEHTIPENSAAT
 - SÄILYTETTÄVÄ/POISTETTAVA PUU
 - ISTUTETTAVA PUU
 - ISTUTETTAVA PUU VARUSTETTUNA JUURISTORITILÄLLÄ SEKÄ RUNKOSUOJALLA
 - ISTUTETTAVA PUU RUUKUSSA
- KALUSTEET JA VARUSTEET**
- PYÖRÄPYSÄKÖINTI
 - PENKKI JA ROSKA-ASTIA
 - NYKYINEN VALAISINPILVÄS
 - VALAISIN, METALLIPILVÄS
 - YHDISTETTY TIE- JA KEVYTKAIDE, KORKEUS 1100 MM. KAITEEN ALAOSA TYYPIPIIRUSTUKSEN Ty 3/51 MUKAINEN TIEKAIDE
 - TUKIMUURI
 - HULEVESIKAIVO Ø 800 B VARUSTETTUNA Ø 600 MM BETONIKARTIOON SOPIVALLA 40 TN KELLUVALLA KEHYKSELLÄ JA RITILÄKANNEILLA
 - NYKYINEN SÄILYTETTÄVÄ/POISTETTAVA HULEVESIKAIVO RITILÄKANSIKSTOLLA
 - KATUOSOITE

- LIIKENTEENOHJAUS**
- U UUSI LIKENNEMERKKIPILVÄS MERKKEINEN SUOJITETAAN OSOITETTUUN PAKKAAN
 - N NYKYINEN LIKENNEMERKKIPILVÄS MERKKEINEN SÄILYY ENNALLAAN
 - NS NYKYINEN LIKENNEMERKKIPILVÄS MERKKEINEN SIIRRETÄÄN OSOITETTUUN PAKKAAN
 - NU NYKYINEN OPASTE UUSITTAAN
 - NU+S NYKYINEN OPASTE UUSITTAAN JA SIIRRETÄÄN OSOITETTUUN PAKKAAN

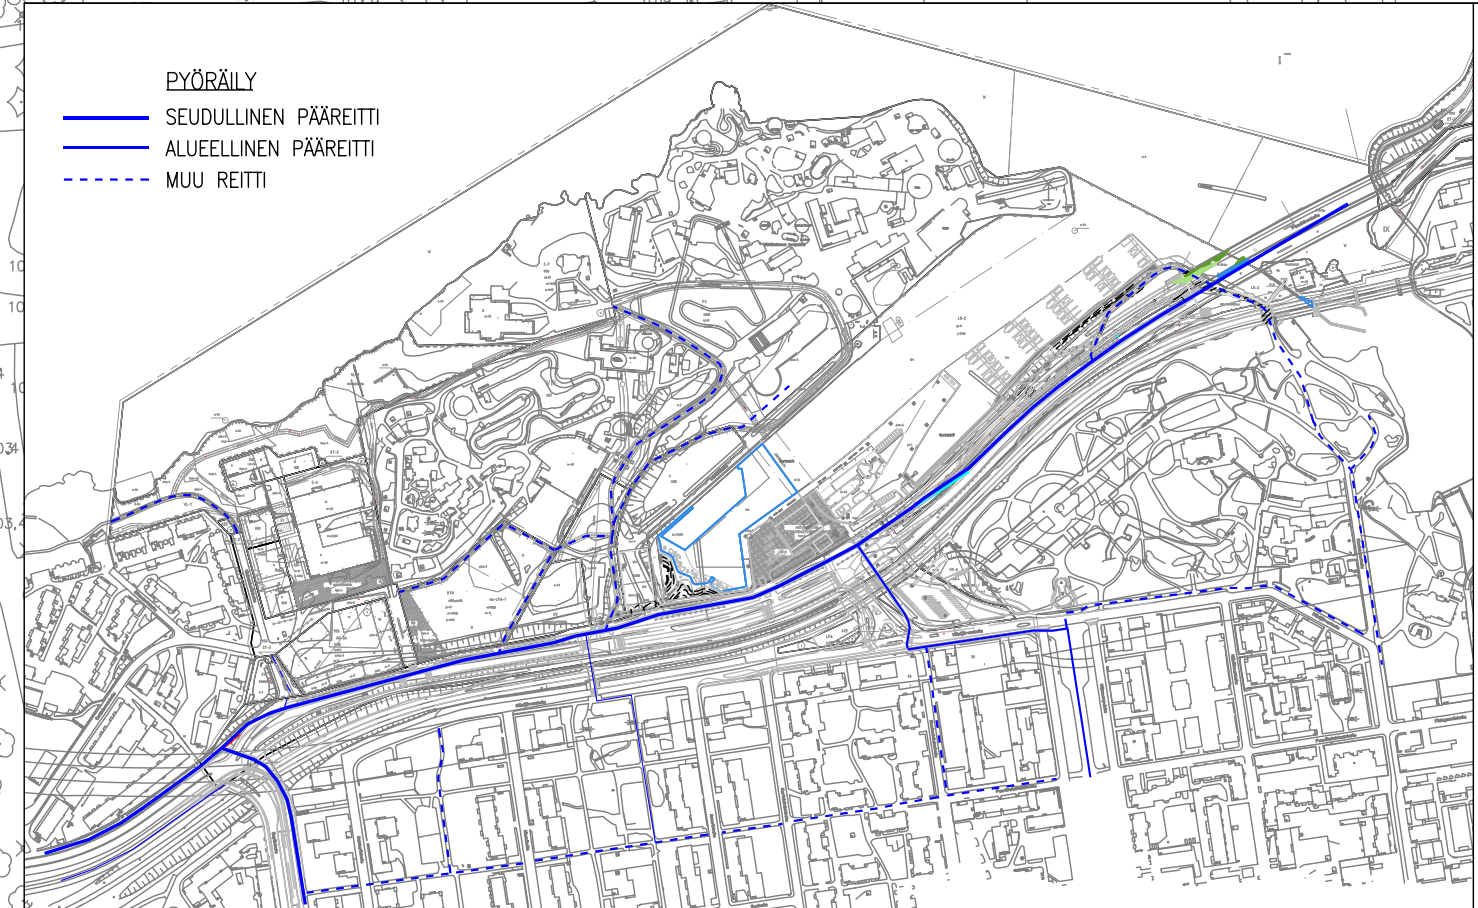

Tässä suunnitelmassa on käytetty ETRS-GK24/N2000 taso- ja korkeuskoordinaatistoa		Tampereen kaupunki Kaupunkiympäristön palvelualue		Kaupunkiympäristön rakennuttaminen ja ylläpito	
PAASIKIVENKATU v. Sepänkatu-Näsijärvenkatu		22147		Ylläp. päätös:	
PAASIKIVENKATU v. Näsijärvenkatu-Paasikivensilta (Näsin silta)		22148		Suunnittelupäällikön päätös:	
ONKINIEMENKULMA		21935		Muutos	
SAHANTERÄNKATU Onkiniemenkulmasta 25 m pohjoiseen		21936		Tark.	
SAHAVIILANPOLKU, UKPP		21950		Hv.	
NÄSIJÄRVENKATU v. Kortelohdenkatu-Hämeenpuisto		22149		Pvm.	
VII SÄRKÄNNIEMI, IV AMURI A, I FINLAYSON				Korvaa piir.no	
KATUOSUUNNITELMA LIIKENTEENOHJAUSUUNNITELMA KATUJÄRJESTELYPHIRSTUS 1:1000				Pir.no	
Kuntatekniikan suunnittelu		Piir.	Anne Järvinen	1/22147/1, 1/22148/1, 1/21935/1, 1/21936/1, 1/21950/1, 1/22149/1	
		Suunn.	Petri Rantonen		
		Tark.	Anne Ravaska		