


**PISPALA II-VAIHE  
ASEMAKAAVAT 8309 JA 8310  
VOIMASSAOLEVIEN KAAVOJEN  
TONTTITEHOKKUUDET YLEISTEN-,  
ASUIN- JA LIIKERAKENNUSTEN  
TONTEILLA**



Kartta ei mittakaavassa

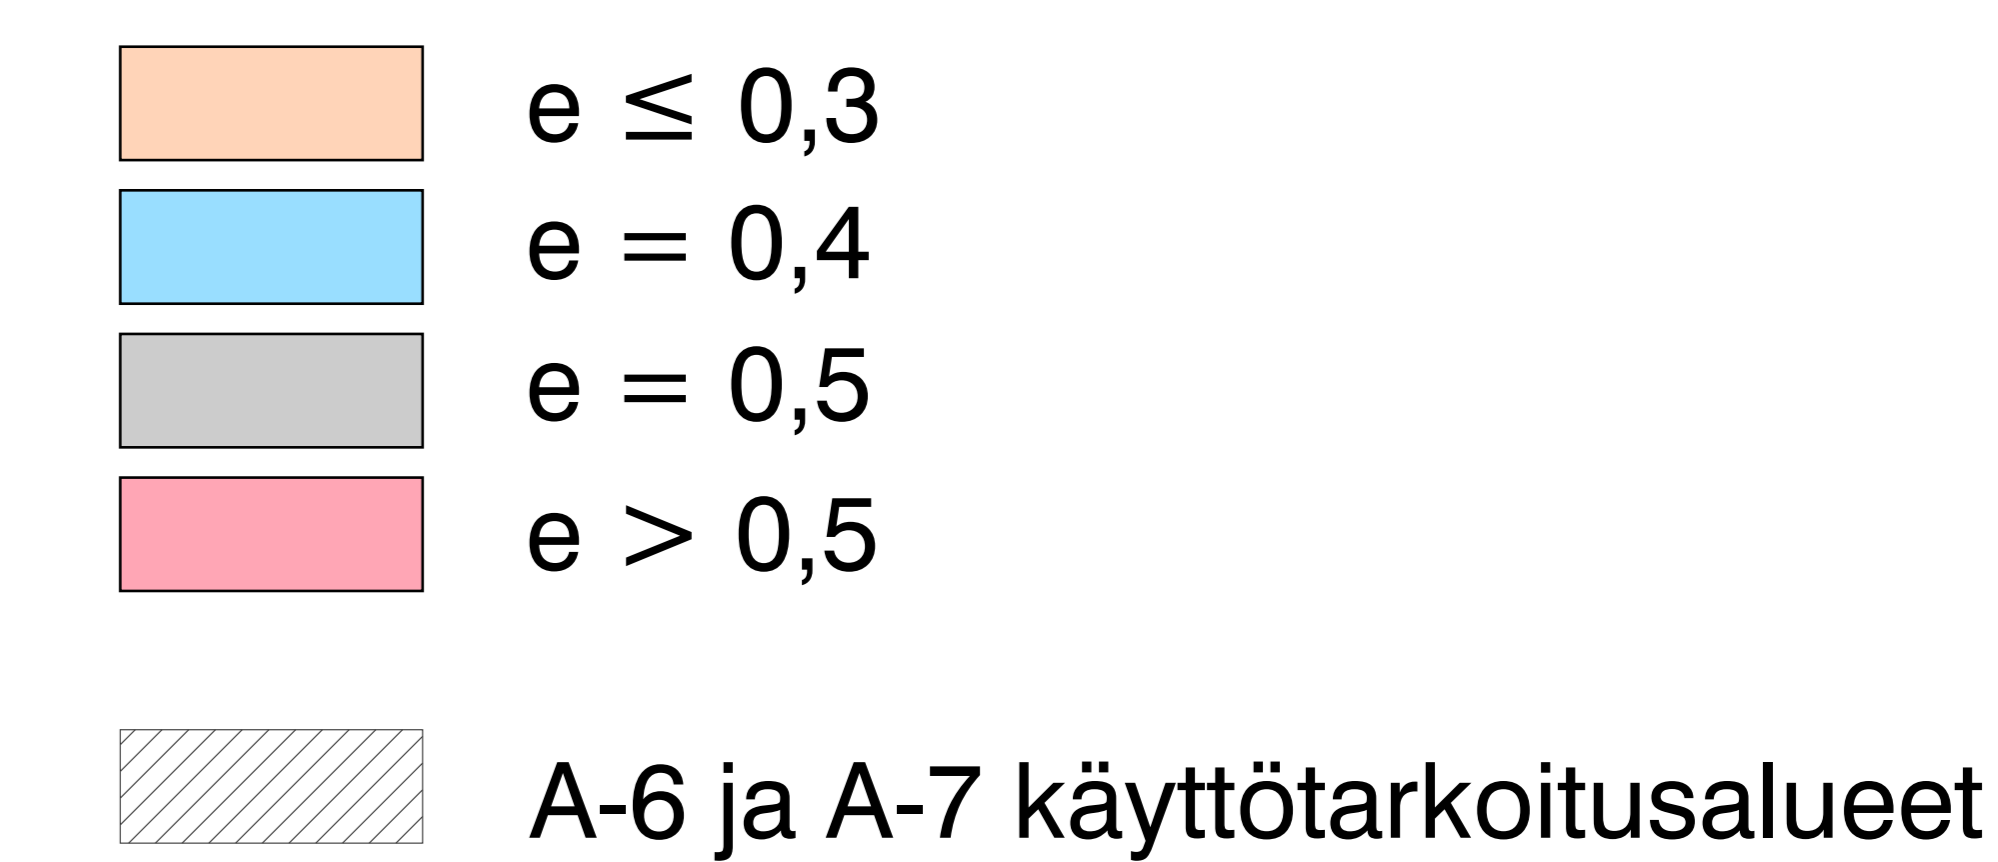